



- Teknes (RR -23) stiprinātas pie dzegas ar āķiem, ar diam. 150mm -solis 80cm, ar diam. 87mm - 90cm.
- Jumta salaidumu ar dūmeni hermetizēt ar pārklātu piekļāvuma skārdu 0,5mm, jumta seguma krāsā (RR - 23, tumši pelēks)
- Piekļūšana pie dūmeņa - izmantojot jumta lūku.

NEPIECIEŠAMAIS JUMTA SEGUMA DAUDZUMS - 504,00m² (kods "RUUKKI" T 20, krāsa RR 23, tumši pelēks)

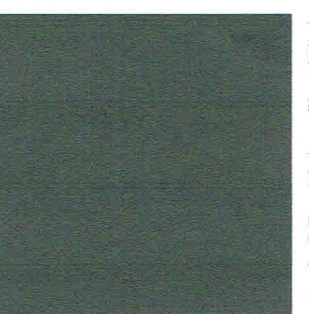

tonis RR - 23 (tumši pelēks)

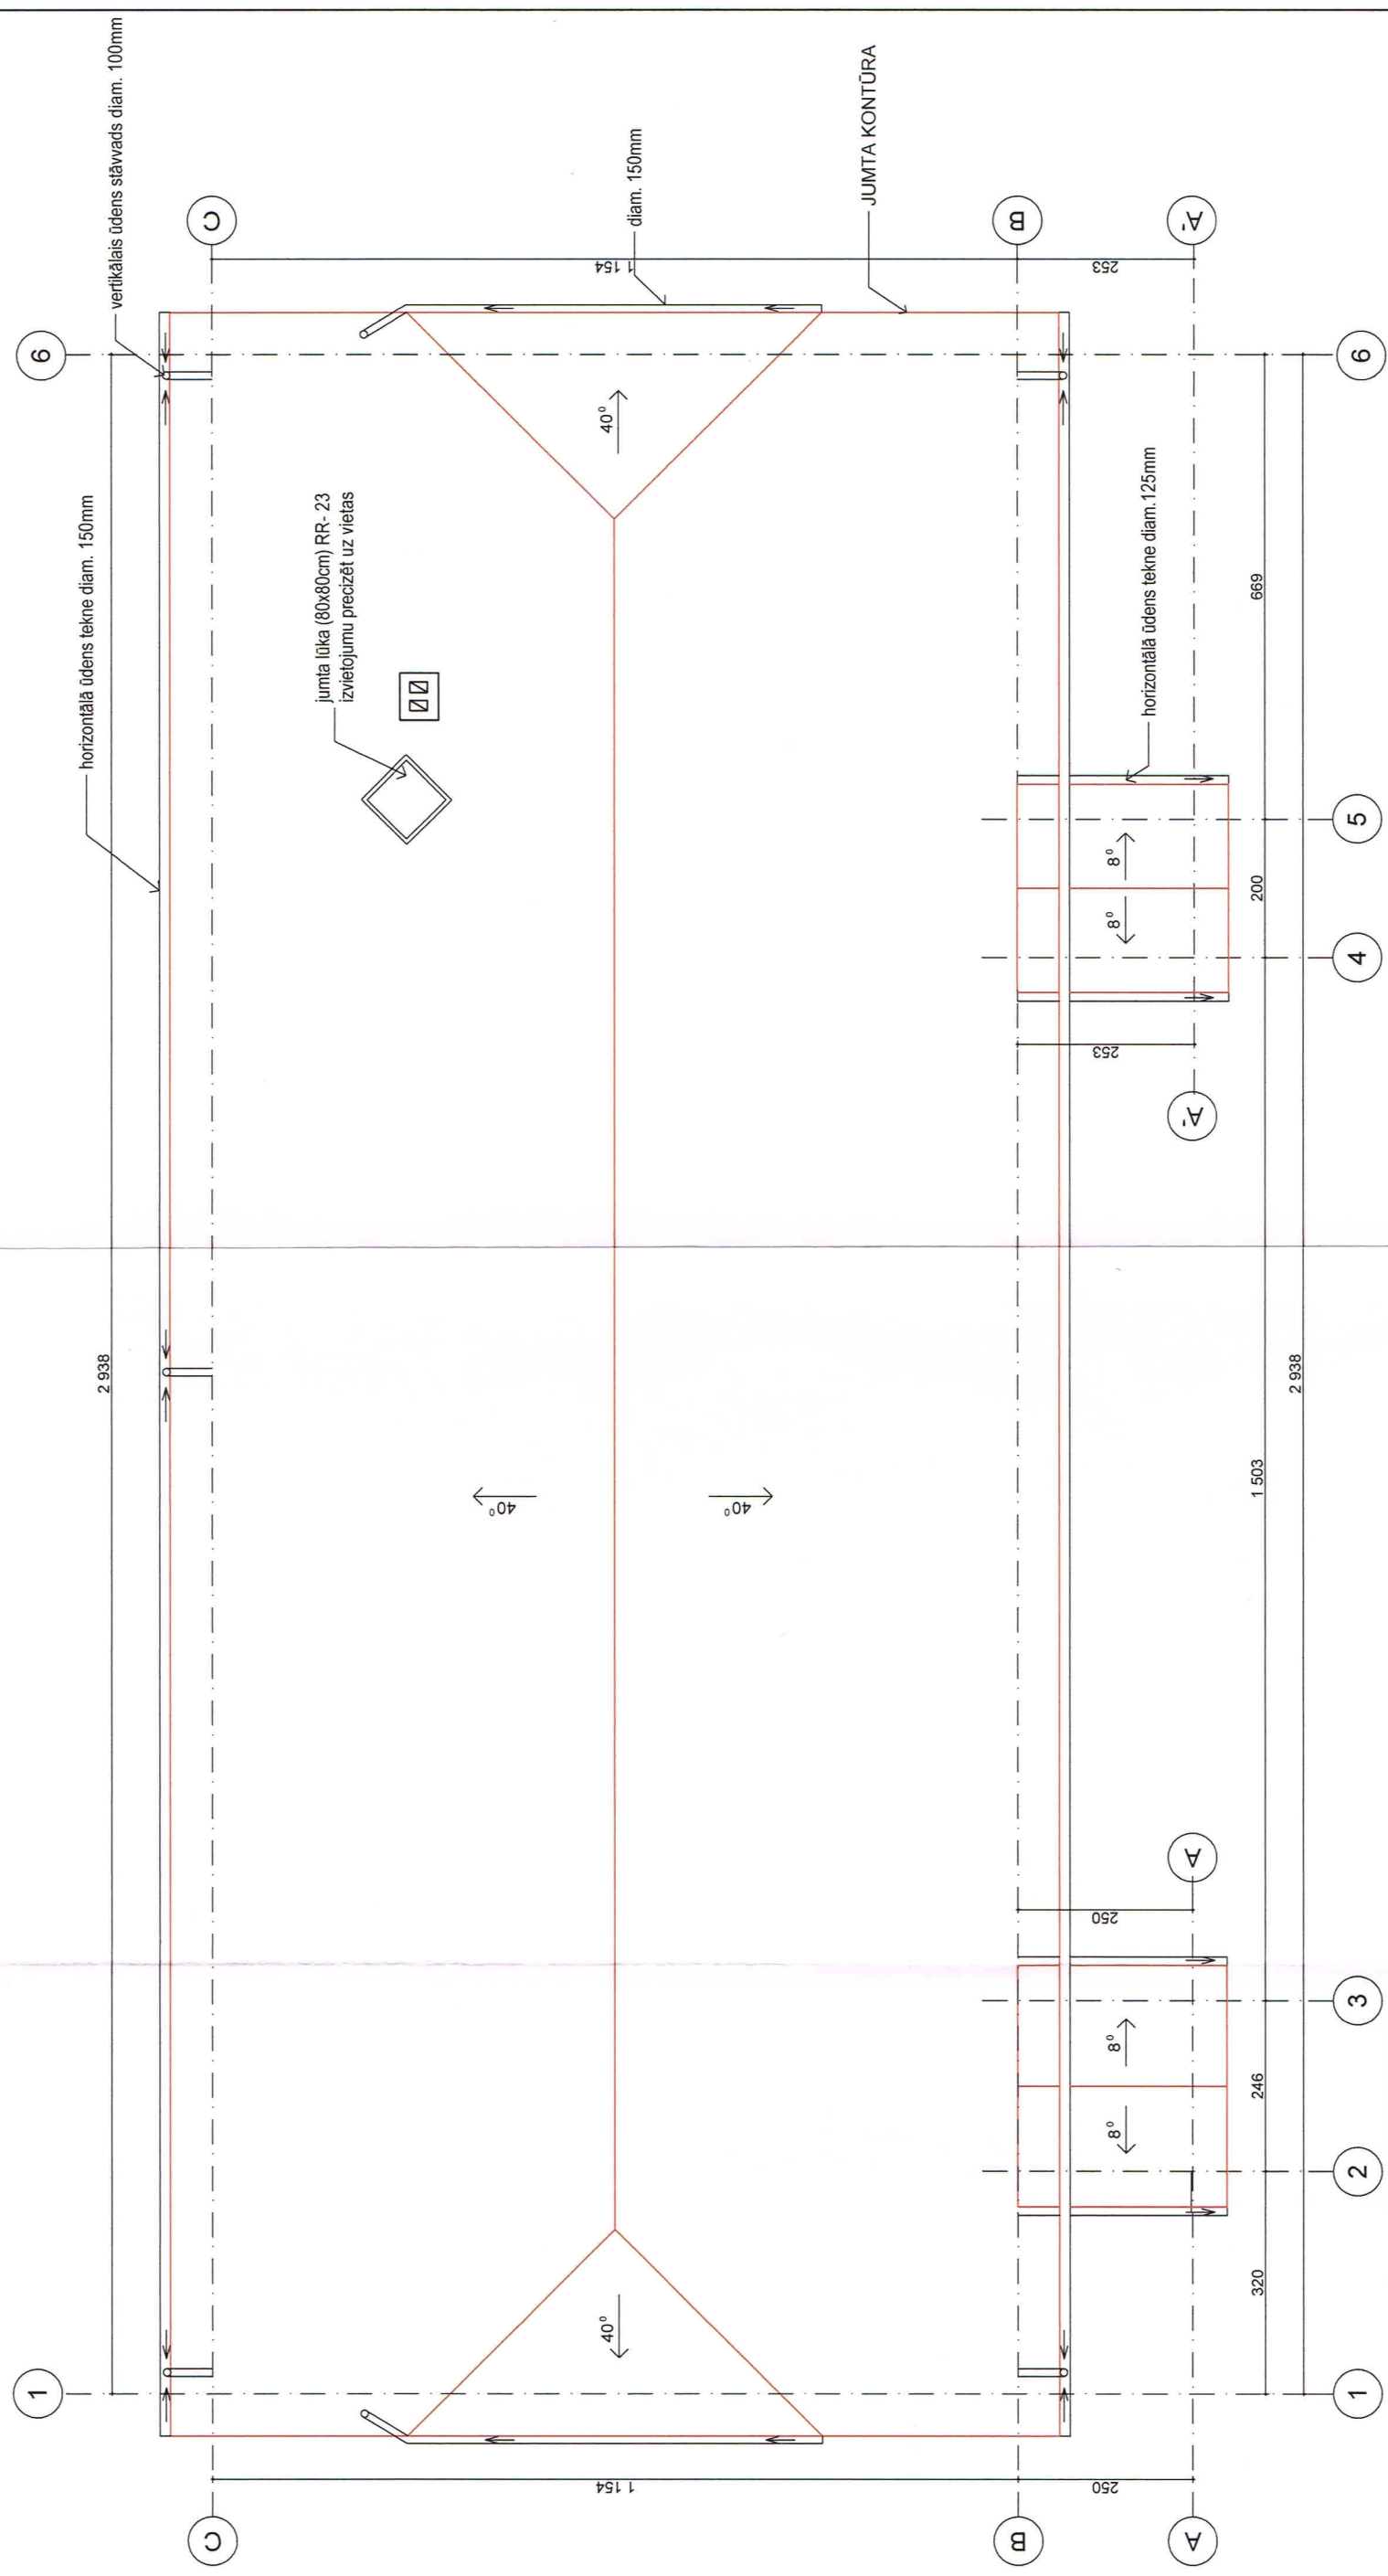

"RUUKKI" kods T 20

Izmēri doti centimetros, augstuma atzīmes - metros.

OBJEKTS	TAUTAS NAMA FASĀDES VIENKĀRŠOTĀ RENOVĀCIJA				PROJEKTĒTĀJS:	IK "A.Klestrovas projekti" Reģistrācijas numurs Nr.41202025922 "Vecvagari", Ivandes pag., Kuldīgas nov. tālr: 29658113	
PASŪTĪTĀJS	TURLAVAS PAGASTA PADOME	Pastūfījuma Nr.	15-12	Arhīva reģ. Nr.	15/12	Projekta stadija	SP
BOVPROJLVAD.	D.AGRUMA	Sert. 10-0735	29.06.			Lapas marka	AR
PROJEKTĒTĀJA	A.KLESTROVA	2012	2012			Lapas Nr.	1
		29.06.	2012			Lapu sk.	2
						Lapas mērogs	M 1:100

JUMTA PLĀNS