



# No Li1-Li27

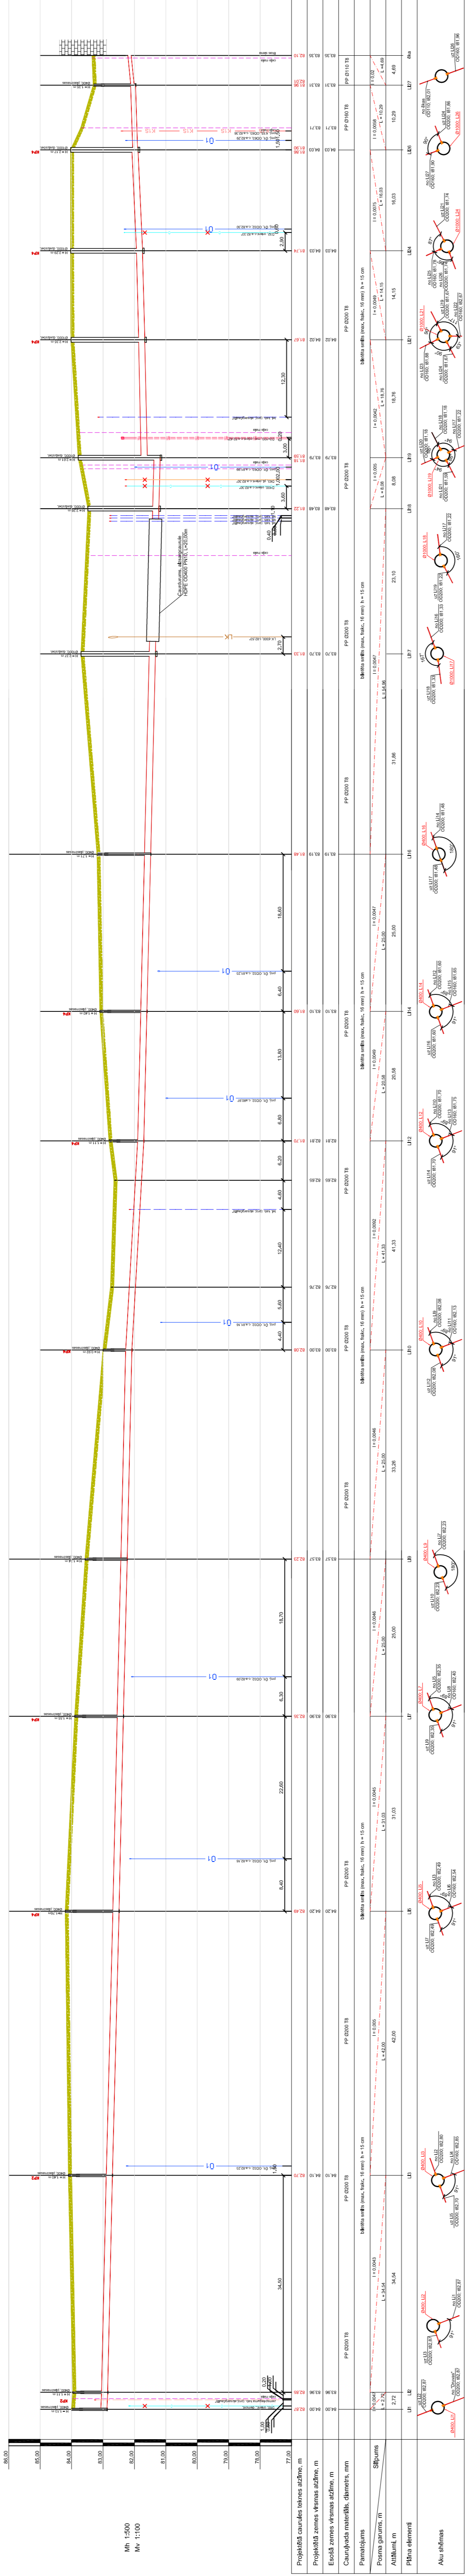

# No Li3-Li25 izvadi

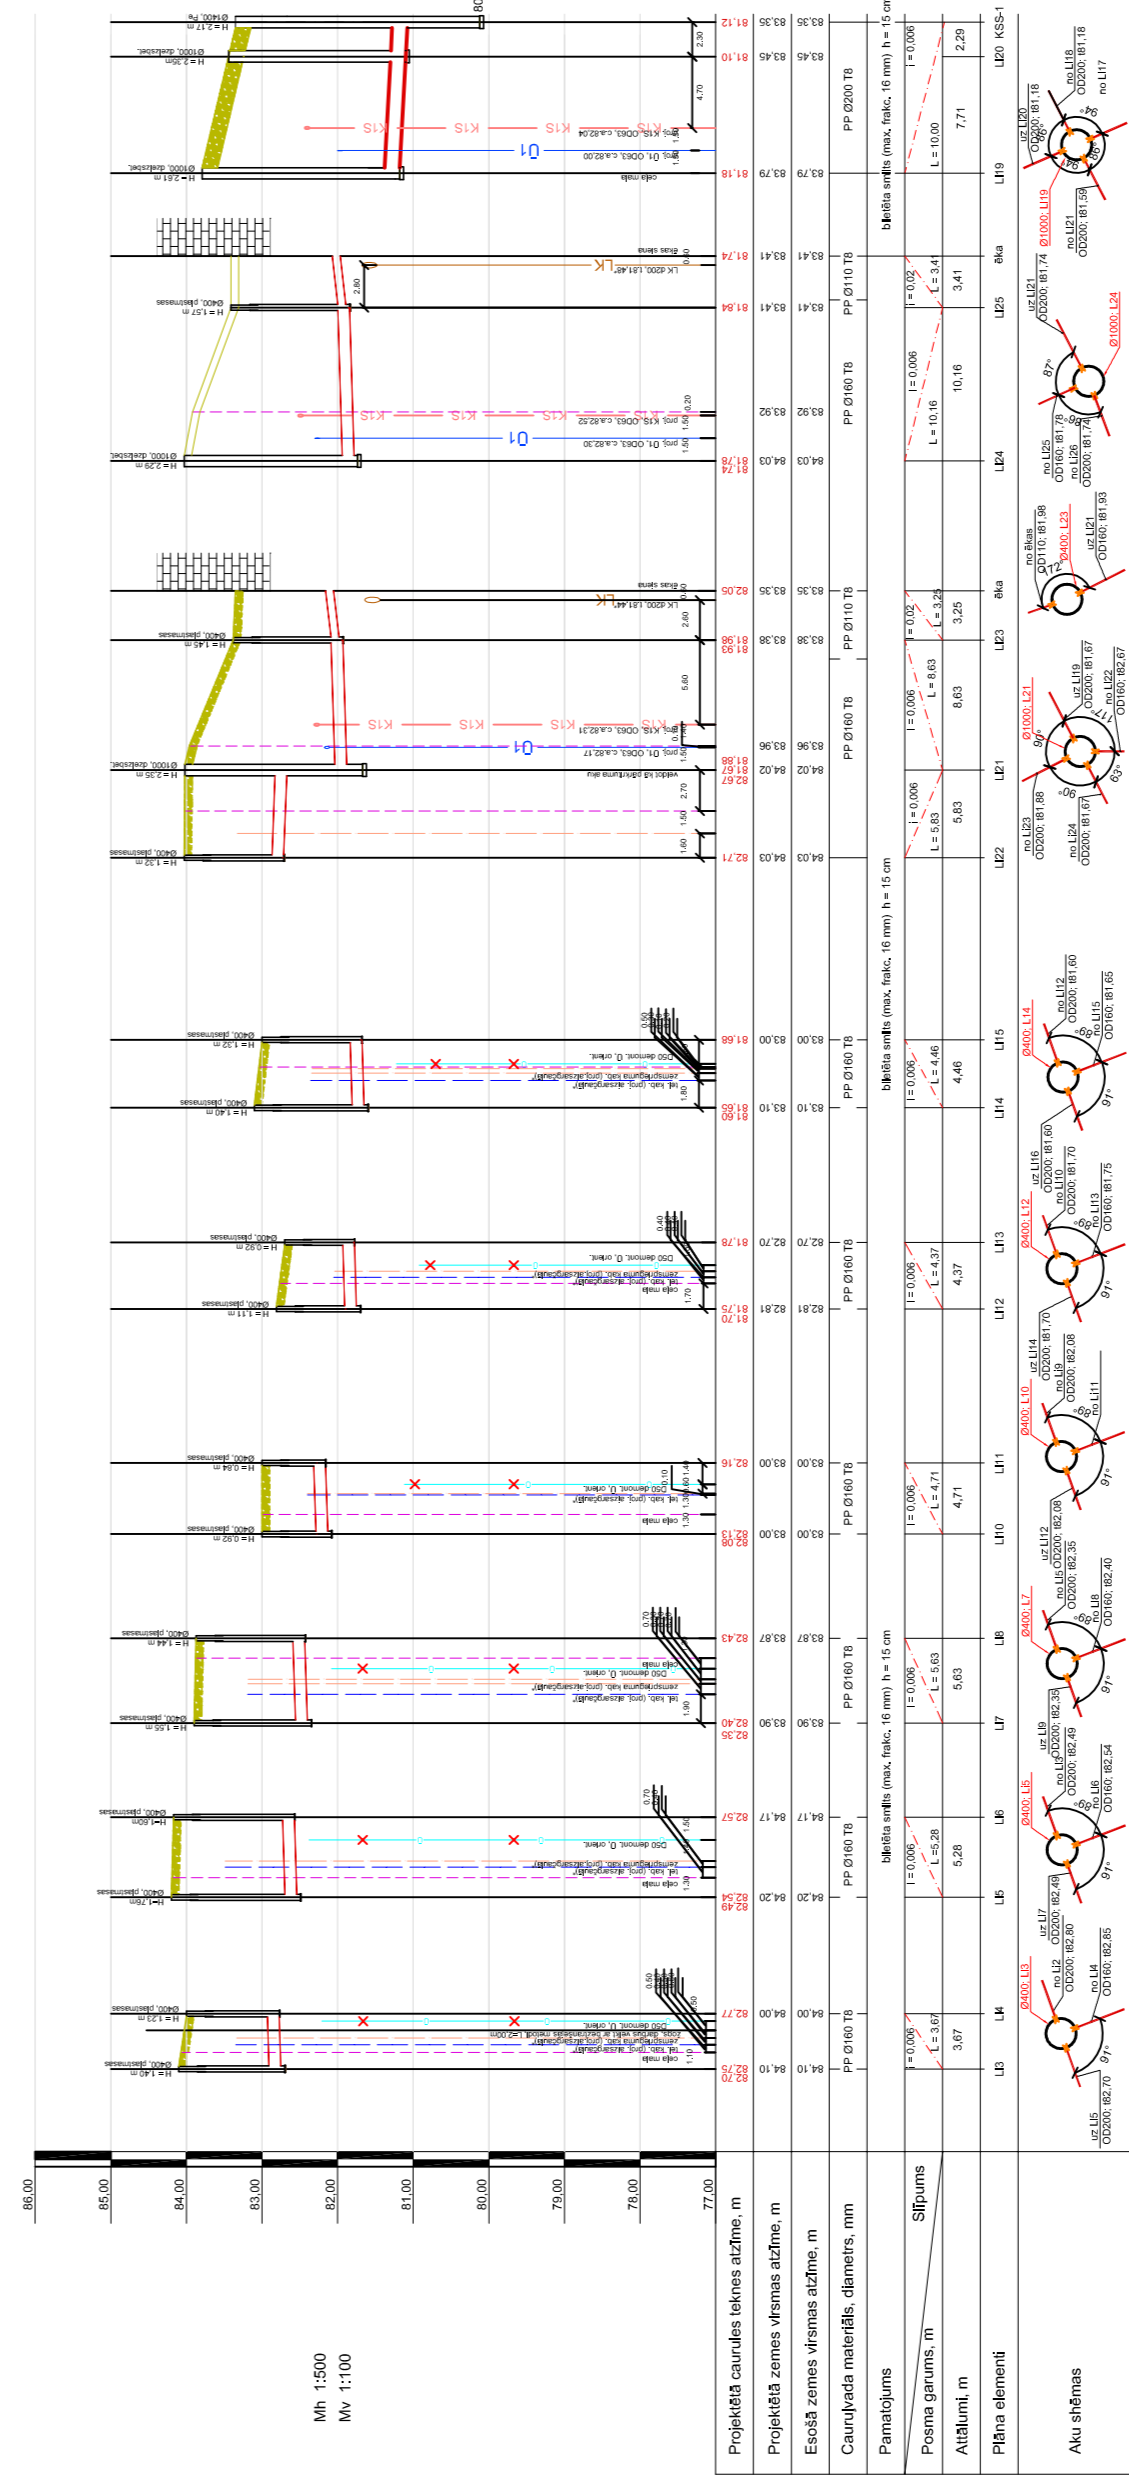

**PIEZĪMES:**  
 1. Atbilst ģenerālplāna lapai SER-UKT-03  
 2. Ģeotehnisko urbumu atskaites skaiti Tehniskā projekta 3 daļā

|                         |   |
|-------------------------|---|
| PROJEKTA NOSAUKUMS      | KULDĪGAS NOVADA LAIDU PAGASTA PĀRVALE                                                                                         |
| PROJEKTA ADRESE         | Reg. Nr. 90000015946, "Pagarņaiņa", Laidu pag., Kuldīgas novads, LV-3317<br>dbr. tālrunis: 371 6335427                        |
| PROJEKTA AUTORS         | KNP/2012/49   |
| PROJEKTA VEICĒJA ADRESE | REģIONS PĀRVALES UN IZDOVE OBUKĻI<br>SERMĪTE, LAIDU PAGASTĀ, KULDĪGAS NOVADĀ                                                  |
| PROJEKTA VEICĒJA ADRESE | SERMĪTES CIEMA DZĪVŠAIDA UN KANALIZĀCIJAS TĪKLU REĢIONIS PĀRVALES UN IZDOVE OBUKĻI<br>SERMĪTE, LAIDU PAGASTĀ, KULDĪGAS NOVADĀ |
| PROJEKTA VEICĒJA ADRESE | GARENPROFĪLS AR ŪKT TĪKLIEM                                                                                                   |
| PROJEKTA VEICĒJA ADRESE | Kanalizācija: Liepu iela posmā no Li1 līdz Li27                                                                               |
| PROJEKTA VEICĒJA ADRESE | J.Miņš   |
| PROJEKTA VEICĒJA ADRESE | J.Miņš   |
| PROJEKTA VEICĒJA ADRESE | 2012.g. nov.   |
| PROJEKTA VEICĒJA ADRESE | UKT   |
| PROJEKTA VEICĒJA ADRESE | 09   |
| PROJEKTA VEICĒJA ADRESE | 9   |
| PROJEKTA VEICĒJA ADRESE | Mēroga: Mx:1:500<br>My:1:100                                                                                                  |
| PROJEKTA VEICĒJA ADRESE | SER-PROF-09A   |