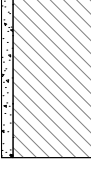


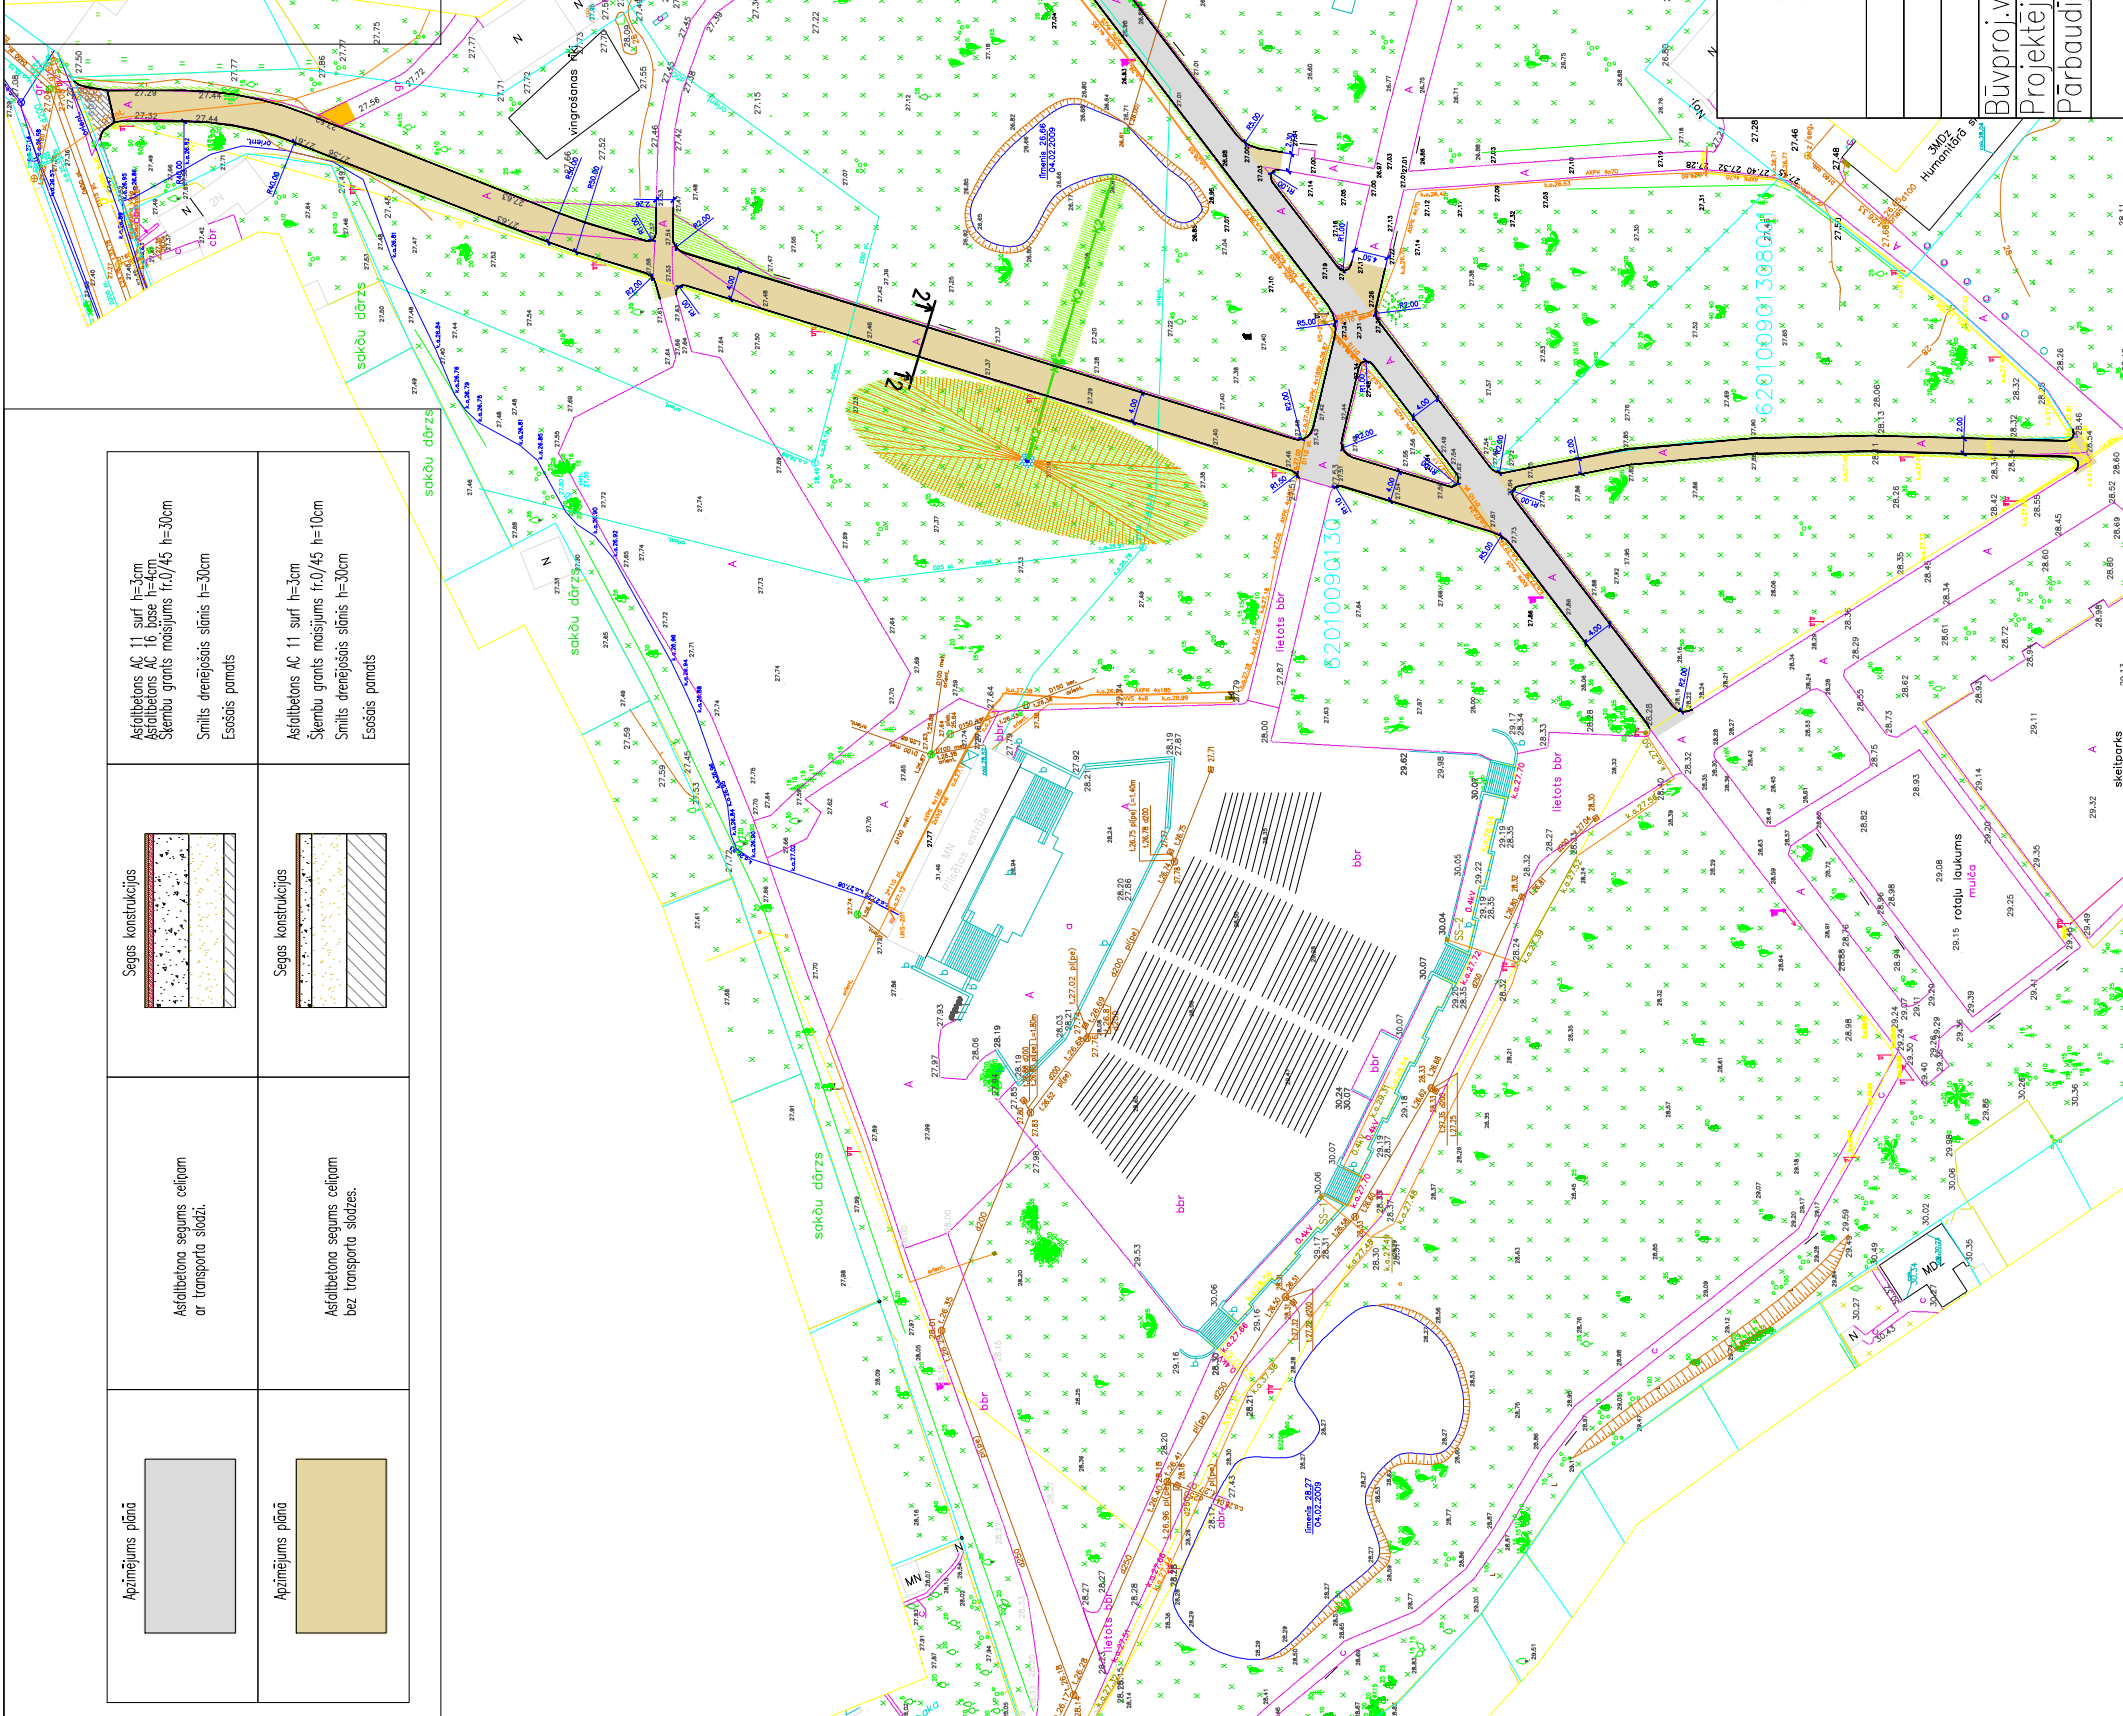

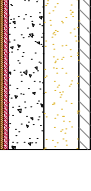

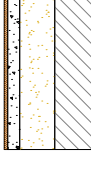

	Grants slēmbu masījuma fr.0/32 segums ceļiem bez transporta slodzes.		Slēmbu grants masījums fr.0/32s h=10cm Esošais pamats
	Augu zeme apsežo ar zāliju.		Augu zeme h=10cm apsežo ar zāliju. Esošais pamats



	Asfalta betons AC 11 surf h=3cm Asfalta betons AC 16 base h=4cm Slēmbu grants masījums fr.0/45 h=30cm Smiltis drenējais slānis h=30cm Esošais pamats		Asfalta betons AC 11 surf h=3cm Slēmbu grants masījums fr.0/45 h=10cm Smiltis drenējais slānis h=30cm Esošais pamats
	Asfalta betons segums ceļiem bez transporta slodzes.		Asfalta betons AC 11 surf h=3cm Slēmbu grants masījums fr.0/45 h=10cm Smiltis drenējais slānis h=30cm Esošais pamats

	Pasūtītājs : Kuldiģas novada pašvaldība.	Pasūtījuma Nr. 07-05/156
Būvproj.vad. Projekcija Pārbaudīja	Objekts: Estrādes parka ceļiņu asfalta seguma atjaunošana, Kuldiģā.	Marka CD-1-1 Mērogs 1:1000
J.Barons J.Barons G.Ozols	Rasējums: Pārskata plāns.	Stadija TS
03.2013 03.2013 03.2013		