


BĒRNU ROTAĻU LAUKUMA (1-4 GADI) SPECIFIKĀCIJA

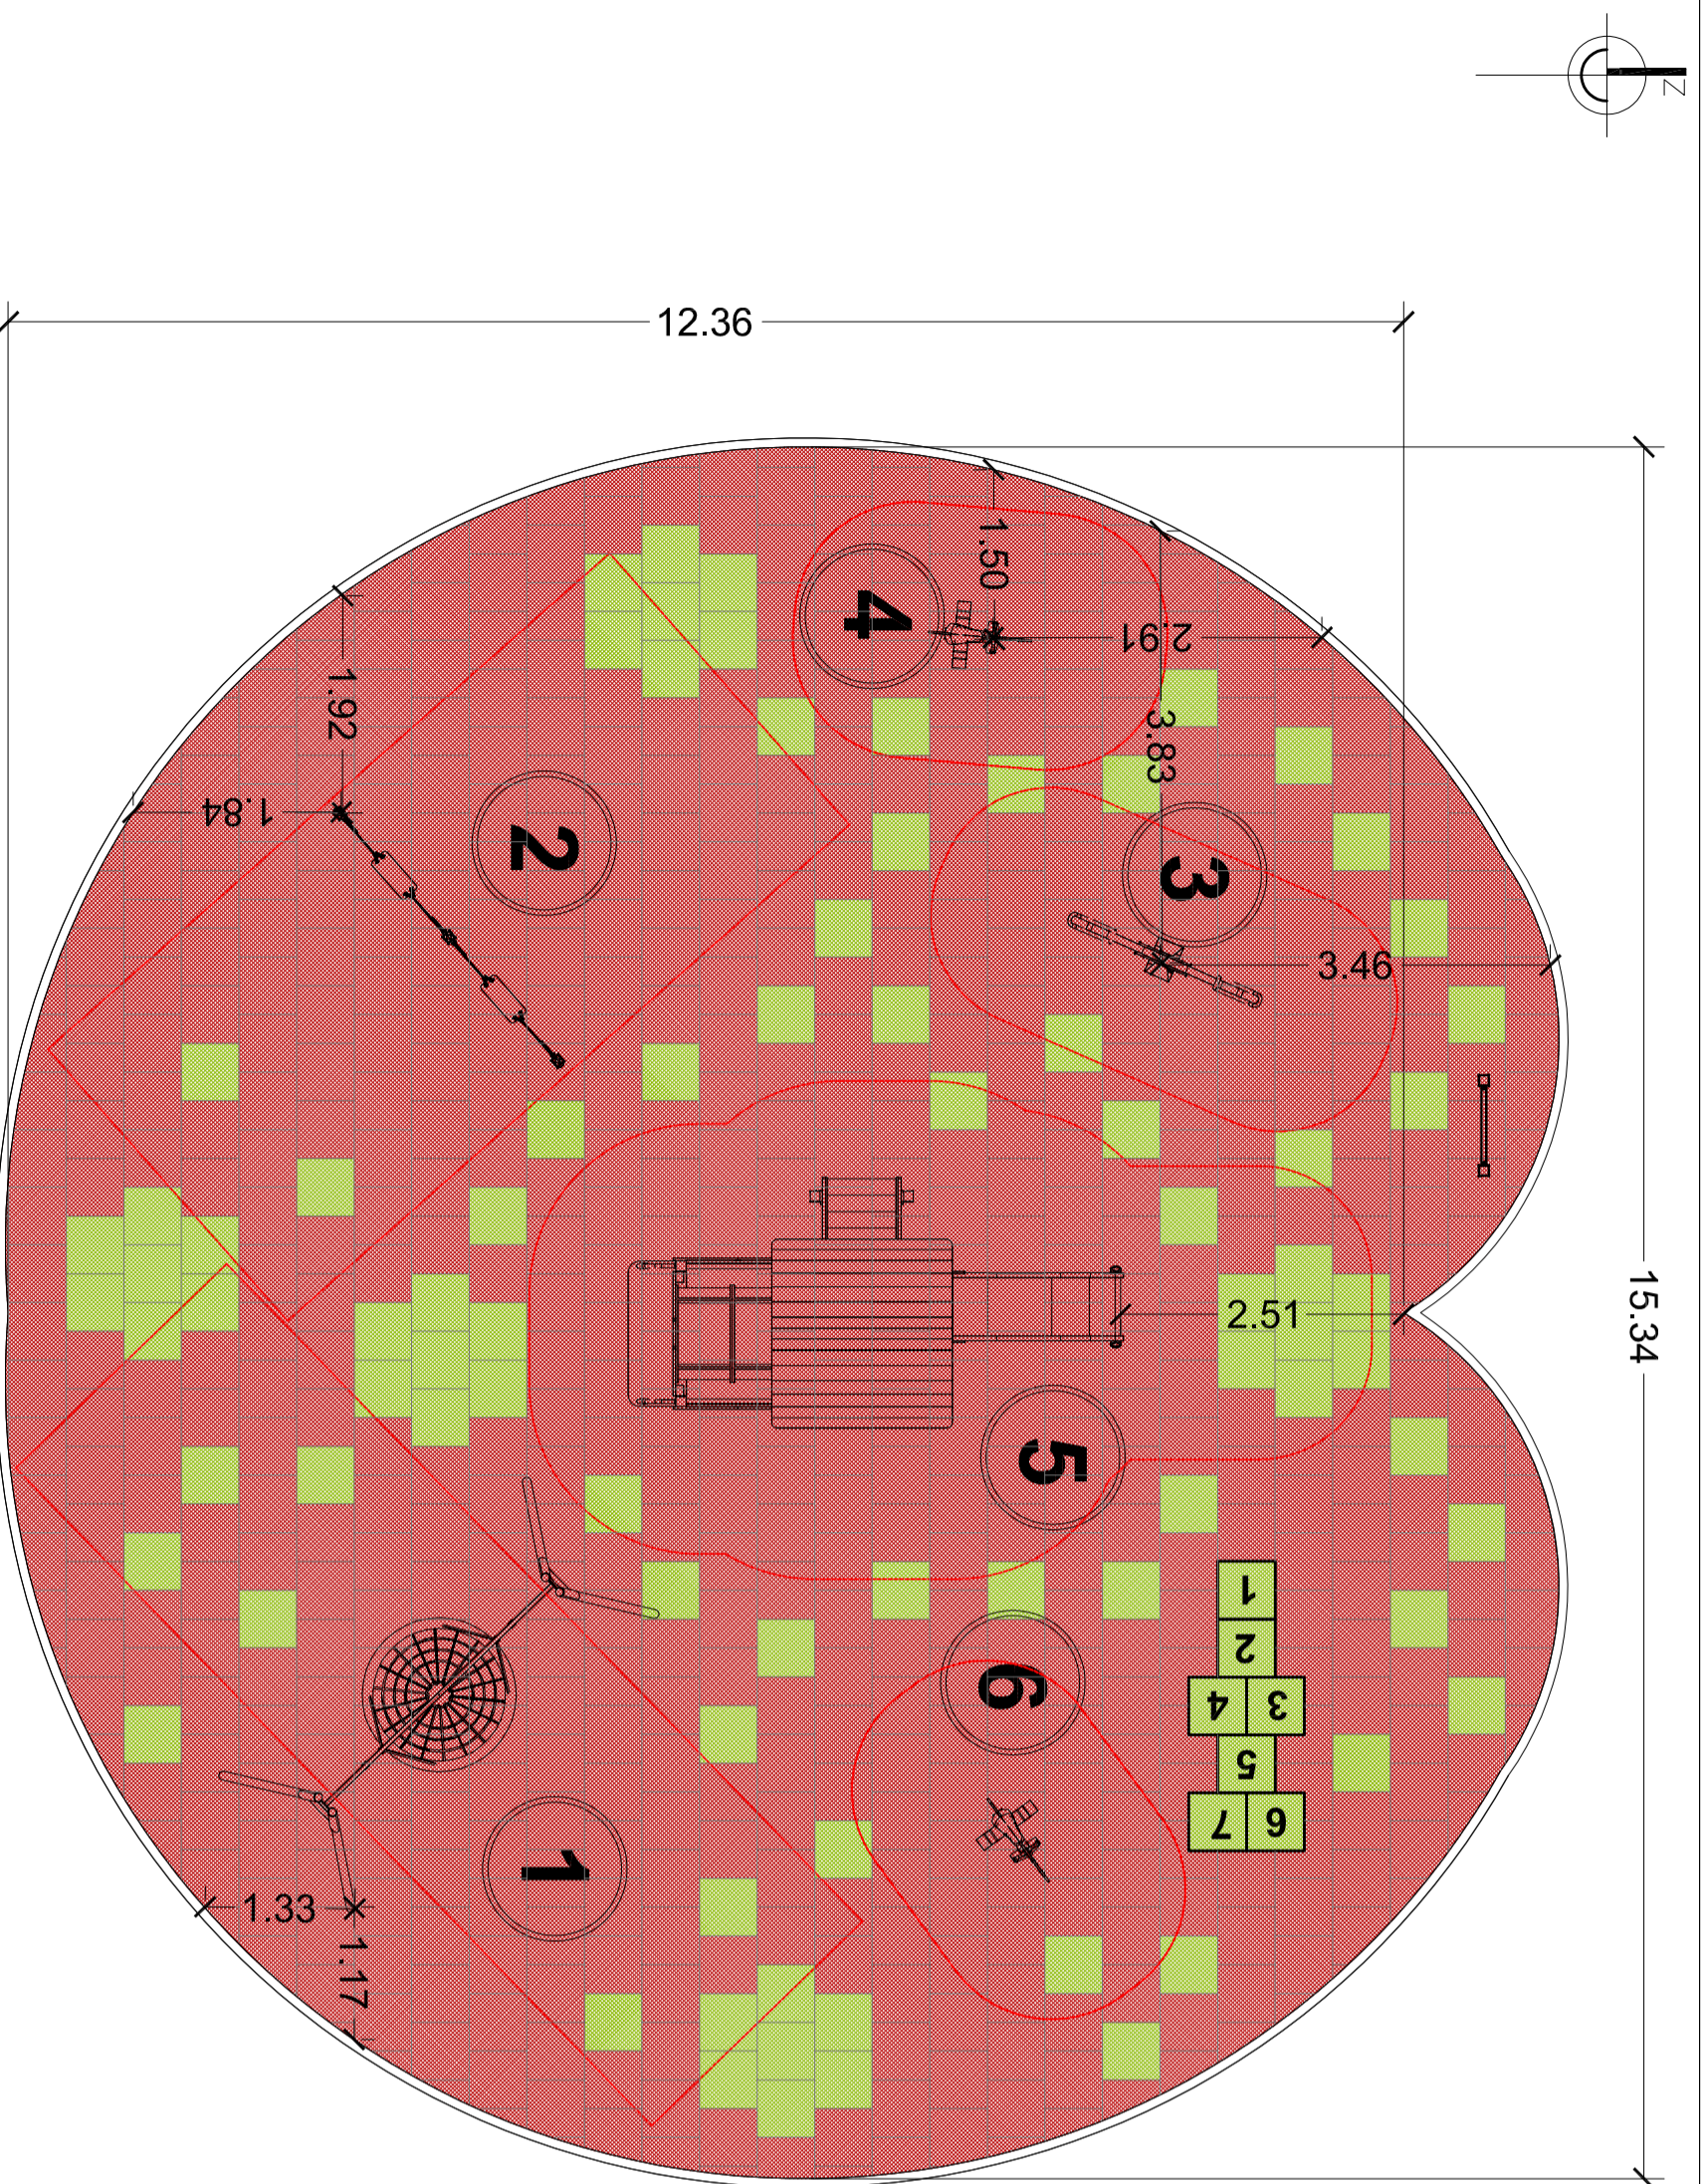

PAPILDUS ROTAĻU LAUKUMA APRĪKOJUMS

APZ. PLĀNĀ	VIZUĀĻĀ INFORMĀCIJA	APRAKSTS	SKAITIS GAB.
		SĒRIJA: FINNO NOSAUKUMS: INFORMATION BOARD (INFORMĀCIJAS STENDS) KODS: 080556 INFORMĀCIJA: UZ STENDA UZRĀDĀMA INFORMĀCIJA: 1. NOSAUKUMS "ĀBOLĪTS" 2. BĒRNU VECUMA GRUPA 3. DROŠĪBAS NORMAS 4. KONTAKTI	1 GAB.

ROTAĻU LAUKUMA INVENTĀRA SPECIFIKĀCIJA		APRAKSTS		SKAITIS GAB.
NR. PLĀNĀ	APZ. PLĀNĀ	VIZUĀĻĀ INFORMĀCIJA		
NR.1			SĒRIJA: CLOXX NOSAUKUMS: THALLIUM KODS: 220066M MAX KRITĒNA AUGSTUMS: 1400mm	1 GAB.
NR.2			SĒRIJA: CLOXX NOSAUKUMS: TERBIUM KODS: 220001M MAX KRITĒNA AUGSTUMS: 1000mm	1 GAB.
NR.3			SĒRIJA: FINNO NOSAUKUMS: GRASSHOPPER KODS: 010303 MAX KRITĒNA AUGSTUMS: 590mm	1 GAB.
NR.4			SĒRIJA: FINNO NOSAUKUMS: LADY BIRD SWING KODS: 096325 MAX KRITĒNA AUGSTUMS: 450mm	1 GAB.
NR.5			SĒRIJA: FINNO NOSAUKUMS: L'OCOMATIVE KODS: 120350M MAX KRITĒNA AUGSTUMS: 1000mm	1 GAB.
NR.6			SĒRIJA: FINNO NOSAUKUMS: RHINO KODS: 010507 MAX KRITĒNA AUGSTUMS: 520mm	1 GAB.

Bērnu rotaļu laukumi un labiekārtojums Estrādes parkā,
Kuldīgā, Kuldīgas novadā
(I UN II KARTĀ)

PASŪTĪTĀJS	KULDĪGAS NOVADA PAŠVALDĪBA	SAĪMĀS ZĀLĪNES PROJEKTU BUREJS	TS	LAPAS
PROJEKTA VEIKTĀJS	D.ZALĀNE	14.05.2013	STADIJA	LAPAS
INŽENĒRIJA	D.ZALĀNE	14.05.2013	SP	TS-1
APRĀBŒVĀJS	M.TĀBAKA	14.05.2013	Pasūtījuma Nr.	9-2013
			Arhīva reģ. Nr.	9-2013

- PIEZĪMES**
1. VISU MATERIĀĻU UN ELEMENTU SKAITU UN DAUDZUMU PRECIZĒT TEHNISKĀ PROJEKTA LAMĀ.
 2. VISUS SPECIFICĒTOS MATERIĀĻUS UN ELEMENTUS IESPĒJAMS AIZSTĀT AR ANALOGIEM, IZMAIŅAS SASKAŅŅOT AR PROJEKTA AUTOREM.
 3. BĒRNU ROTAĻU LAUKUMA SĒGUMS- GUMULAS PLĀKSNES, KRĀSA-SARKANS ZALŠ
 4. SĒGUMU SPECIFIKĀCIJU UN IERĪŠĀNAS PRINCĪPUS SKATĪT LAPĀ GP-4.
 5. ROTAĻU LAUKUMA INVENTĀRA DETALIZĒTU SPECIFIKĀCIJU SKATĪT PIELIKUMOS.