SEGUMU UN APSTĀDĪJUMU PLĀNS (I KĀRTA)

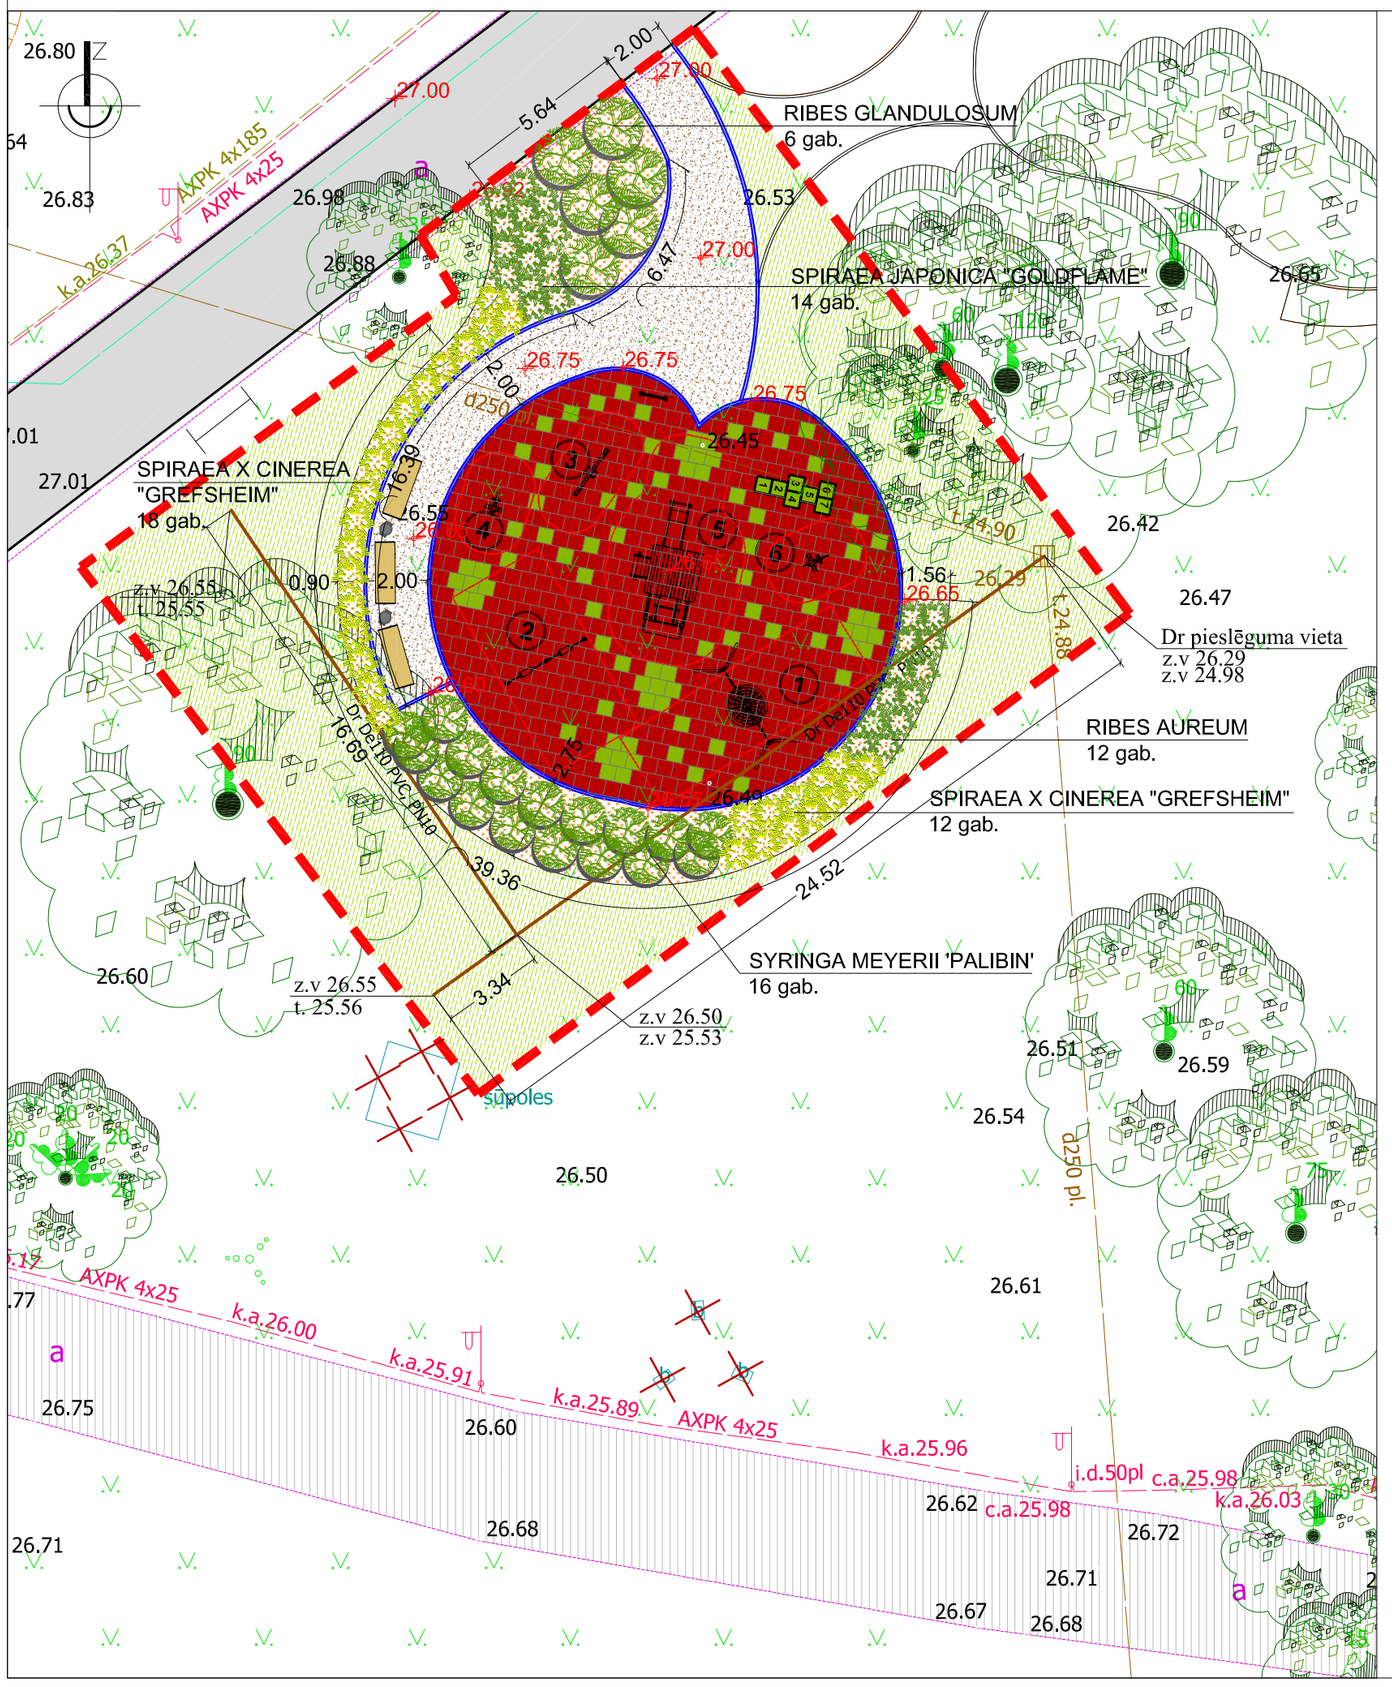

SEGUMU SPECIFIKĀCIJA

APZ.PLĀNĀ	SEGUMA SPECIFIKĀCIJA, TEHNISKIE PARAMETRI	SEGUMA IEKLĀŠANAS PRINCIPI		
	GUMIJAS PLĀKSNES Parametri: 500x500x40mm KRASA: SARKANA -145m² ZAĻA -30m²	Gumijas plāksnes	40mm	175m²
		Smilts izlīdzinošais slānis	50mm	
		Šķembu pamatne	200mm	
		Drenējošais slānis	400mm	
		Ģeotekstīls		
		Nestspējīga, blietēta grunts		
	GRANTS SEGUMA CELIŅI	Grants segums	50mm	67 m²
		Šķembu pamatne	150mm	
		Drenējošais slānis	200mm	
		Ģeotekstīls		
		Nestspējīga, blietēta grunts		
	ATJAUNOJAMS ZĀLIENS "M1" universālais zāliens parku labiekārtošanai Sastāvs: sarkanā auzene 45-55%, pļavas skarene 20-27%, ganību airene 20-27% Izsējas norma: 20-40g/m2	Augļīga augsne	150 mm	255 m²
		Esošā pamatne		
	DEKORATĪVI APSTĀDĪJUMI	Priežu mizas mulča (fr.30-80mm)	50-80 mm	96m²
		Augļīga augsne	400 mm	
	BETONA IETVJU APMALES 1000x200x80mm, krāsa-pelēka, izbūvēt uz betona pamata			90m
	DRENĀŽAS CAURULES			42m
	DEMONTĒJAMIE BERTONA PAMATI			4 gab.
	SOLIŅŠ (DETALIZĀCIJU SKATĪT LAPĀ TS-2)			3 gab.
	ATKRITUMU URNA (DETALIZĀCIJU SKATĪT LAPĀ TS-2)			2 gab.
	INFORMĀCIJAS STENDS			1 gab.

PIEZĪMES

1. PLĀNS IZSTRĀDĀTS UZ INŽENIERTOPOGRĀFISKĀ PLĀNA M 1:500.
2. VISAS IZMAIŅAS PLĀNĀ PIRMS IZBŪVES SASKAŅOJAMAS AR PROJEKTA AUTORIEM.
3. IZSTRĀDĀJOT PLĀNU ŅEMTS VĒRĀ PASŪTĪTĀJA IZSNIEGTAIS PROJEKTĒŠANAS UZDEVUMS, KĀ ARĪ CITU PROJEKTU IETVAROS IZSTRĀDĀTIE TERITORIJAS LABIEKĀRTOJUMA RISINĀJUMI.
4. ROTAĻU LAUKUMA INVENTĀRA JĀATBILSTS EN 1176 STANDARTAM
5. ZEM VISA ROTAĻU LAUKUMA APRĪKOJUMA IR JĀBŪT PAMATNEI, KAS MĪKSTINA PIEZEMĒŠANOS VAI VARBŪTĒJO KRITIENU, TOS NOSAKA EIROPAS STANDARTI PAR SPĒĻU LAUKUMU TRIECIENABSORBĒJOŠO PĀRKLĀJUMU, EN 1177.
6. AUGLĪGAS AUGSNES SLĀŅA BIEZUMS ZĀLIENA IERĪKOŠANAI 15cm.
7. BŪVNIECĪBAS DARBU LAIKĀ NODROŠINĀT ESOŠO KOKAUGU AIZSARDZĪBU, UZSTĀDOT KOKA DĒĻU VAIROGUS.
8. VISIEM PIELIETOJAMAJIEM MATERIĀLIEM UN IERĪCĒM VAJADZĪBAS GADĪJUMĀ PIELIETOJAMI ANALOGI, TO IEPRIEKŠ SASKAŅOJOT AR PROJEKTA AUTORIEM.
9. NEPIECIESAMĪBAS GADĪJUMĀ BŪVNIECĪBAS GAITĀ AUTORS SNIEDZ INFORMĀCIJU PAR PIESAISTES PUNKTIEM LKS-92 KOORDINATU SISTĒMĀ.
10. **PĒC IERĪČU UZSTĀDĪŠANAS, UN SEGUMA IERĪKOŠANAS PIE IEKĀRTĀM UZSTĀDĪT INFORMATĪVAS PLĀKSNĪTES VAI UZLĪMES PAR BĒRNU VECUMU GRUPĀM KAM ŠĪS IEKĀRTAS PAREDZĒTAS, TĀPAT BŪTU VĒLAMS ROTAĻU LAUKUMĀ IZVIETOT INFORMĀCIJU PAR TO, KUR, NEPIECIEŠAMĪBAS GADĪJUMĀ, IR IESPĒJAMS SAŅEMT PALĪDZĪBU, KĀ ARĪ NORĀDIET ĪPAŠNIEKA KONTAKTINFORMĀCIJU.**

PROJEKTĒTO KOKAUGU SARAKSTS

LATĪNISKAIS NOSAUKUMS	LATVISKAIS NOSAUKUMS	STĀDA IZMĒRI (h=m; Φ=cm)	STĀDĪŠANAS ATT. (m)	DAUDZUMS (gab.)
LAPU KOKAUGI				
RIBES GLANDULOSUM	DZIEDZERAINĀ JĀŅOGA	Φ 0,8m	2	6
RIBES AUREUM	ZELTA JĀŅOGA	H-0,5	1	12
SPIRAEA X CINEREA "GREFSHEIM"	PELĒKĀ SPIREJA ŠĶ.	H-0,5	1	30
SPIRAEA JAPONICA "GOLDFLAME"	JAPĀNAS SPIREJA ŠĶ.	H-0,4	0,6	14
SYRINGA MEYERII 'PALIBIN'	MAIJERA CERIŅŠ ŠĶ.	H-0,6	1,1	16

ROTAĻU LAUKUMA INVENTĀRA SPECIFIKĀCIJA

NR.PLĀNĀ	APRAKSTS	SKAITS GAB.
NR.1	SĒRIJA: CLOXX NOSAUKUMS:THALLIUM KODS:220066M MAX KRITIENA AUGSTUMS:1400mm	1 GAB.
NR.2	SĒRIJA: CLOXX+ MAZO BĒRNU SĒDEKLĪTIS NOSAUKUMS:TERBIUM KODS:220001M MAX KRITIENA AUGSTUMS:1000mm	1 GAB.
NR.3	SĒRIJA: FINNO NOSAUKUMS:GRASSHOPPER KODS:010303 MAX KRITIENA AUGSTUMS:590mm	1 GAB.
NR.4	SĒRIJA: FINNO NOSAUKUMS:LADY BIRD SWING KODS:096325 MAX KRITIENA AUGSTUMS:450mm	1 GAB.
NR.5	SĒRIJA: FINNO NOSAUKUMS:LOCOMATIVE KODS:120350M MAX KRITIENA AUGSTUMS:1000mm	1 GAB.
NR.6	SĒRIJA: FINNO NOSAUKUMS:RHINO KODS:010507 MAX KRITIENA AUGSTUMS:520mm	1 GAB.

*ROTAĻU IEKĀRTU UZSTĀDĪŠANA UN PAMATU IZBŪVE VEICAMA SASKAŅĀ AR RAŽOTĀJA NORĀDĪJUMIEM.
* DETALIZĒTU SPECIFIKĀCIJU PAR ROTAĻU IEKĀRTĀM SKATĪT TS SADAĻĀ UN PIELIKUMOS.

PIEŅEMTIE APZĪMĒJUMI

APZ. PLĀNĀ	NOSAUKUMS
	I KĀRTA
	ESOŠŠ ASFALTBETONA SEGUMS
	DEMONTĒJAMI BETONA PAMATI
	BETONA APMALES
	GUMIJAS SEGUMS
	GUMIJAS SEGUMS
	PROJEKTĒTIE GĀJĒJU CELIŅI (GRANTS SEGUMS)
	PROJEKTĒTIE APSTĀDĪJUMI
	SOLIŅI
	ATKRITUMU URNAS
	PROJ. LIETUS ŪDENS DRENĀŽA
	ESOŠI, SAGLABĀJAMI LAPU KOKI
25.21	PROJEKTĒTAS AUGSTUMA ATZĪMES

Bērnu rotaļu laukumi un labiekārtojums Estrādes parkā, Kuldīgā, Kuldīgas novadā
(I UN II KARTA)

PASŪTĪTĀJS: KULDĪGAS NOVADA PAŠVALDĪBA

SIA DIĀNAS ZALĀNES PROJEKTU BIROJS

PROJ.GALV.ARHITEKTS Sert.Nr. 10-0716	D.ZALĀNE		14.05.2013	SEGUMU UN APSTĀDĪJUMU PLĀNS (I KĀRTA)
PROJ.VADĪTĀJS Sert.Nr. 10-0716	D.ZALĀNE		14.05.2013	
IZPILDĪJA Ainavu arh.	M.TABAKA		14.05.2013	
				M1:200

ĢP

STADIJA	LAPA	LAPAS
SP	ĢP-4	4

Pasūtījuma Nr.	9-2013
Arhīva reģ. Nr.	9-2013