



Rampas apakšējā mezgla risinājums M 1:5

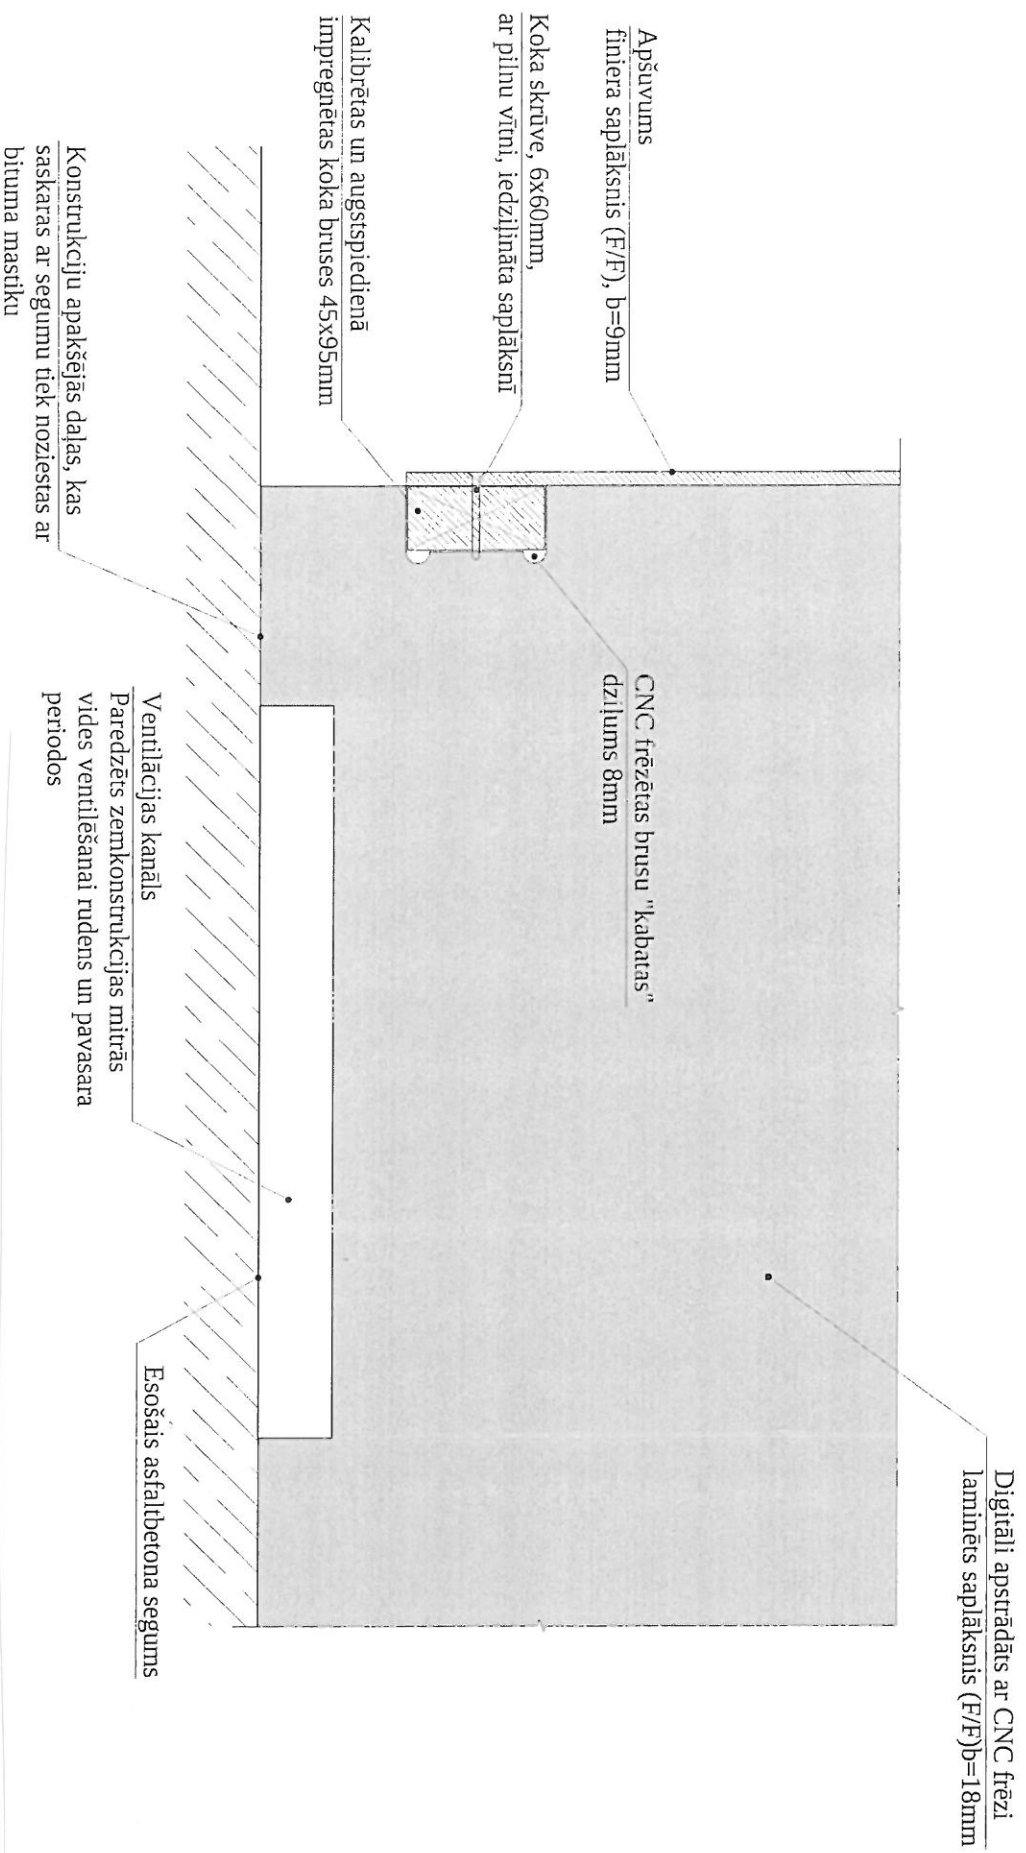

Rampas salaiduma mezglā risinājums

M 1:5

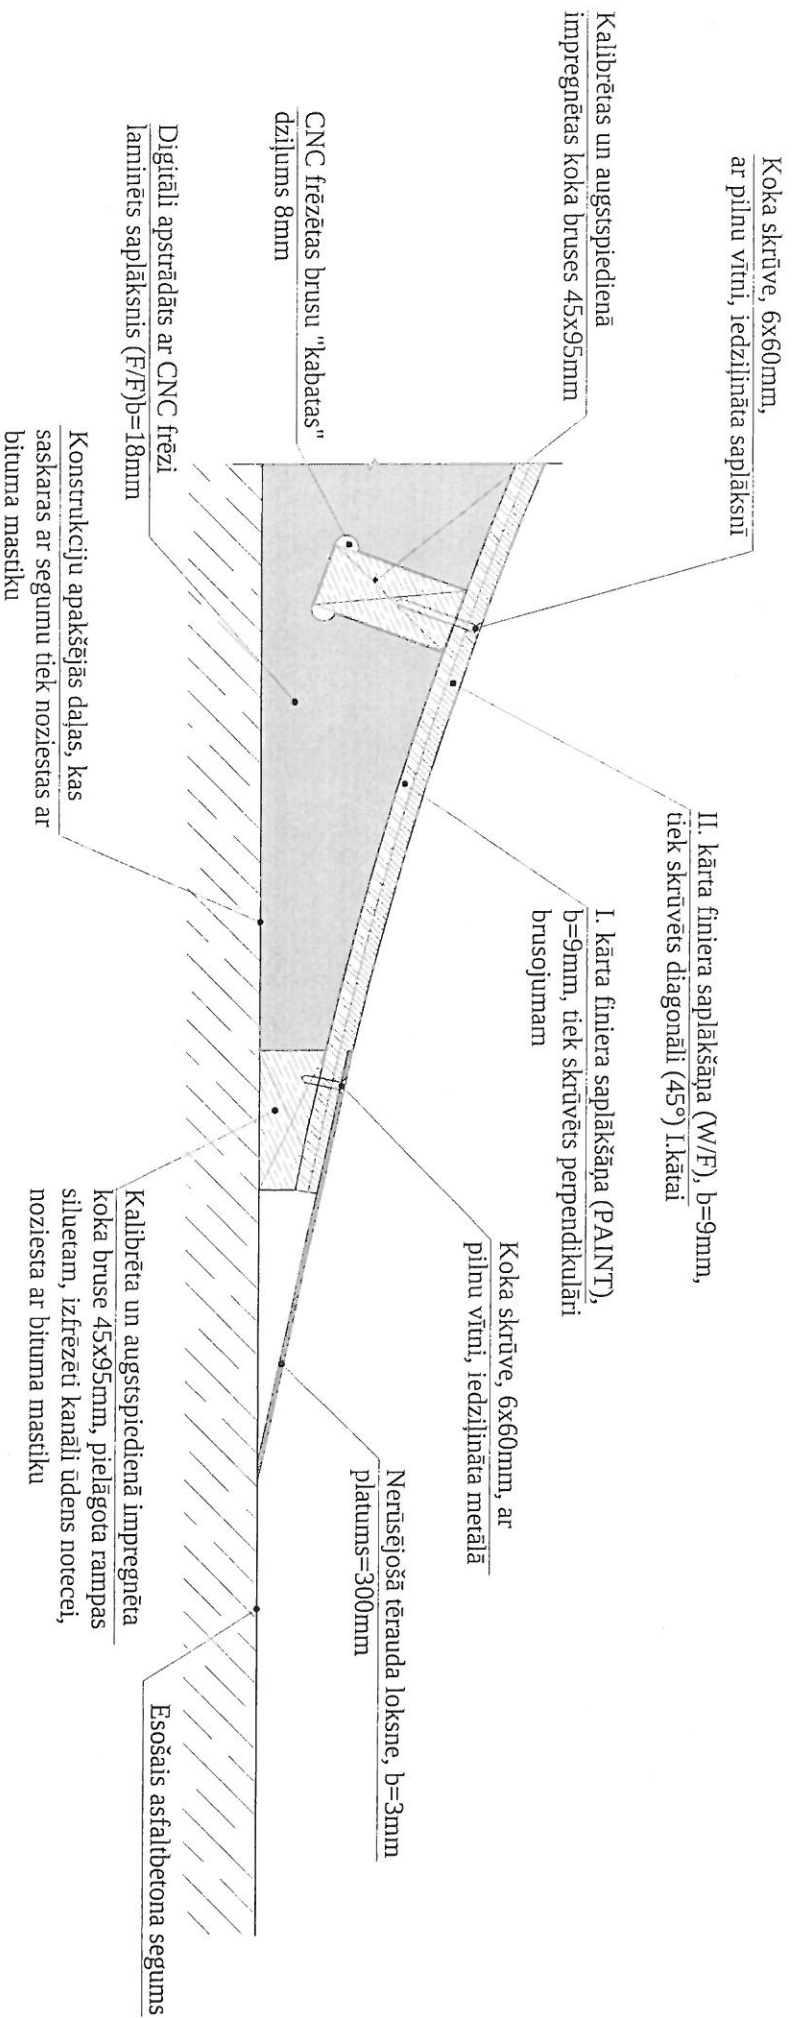

Rampas augšējā mezgla risinājums

M 1:5

