


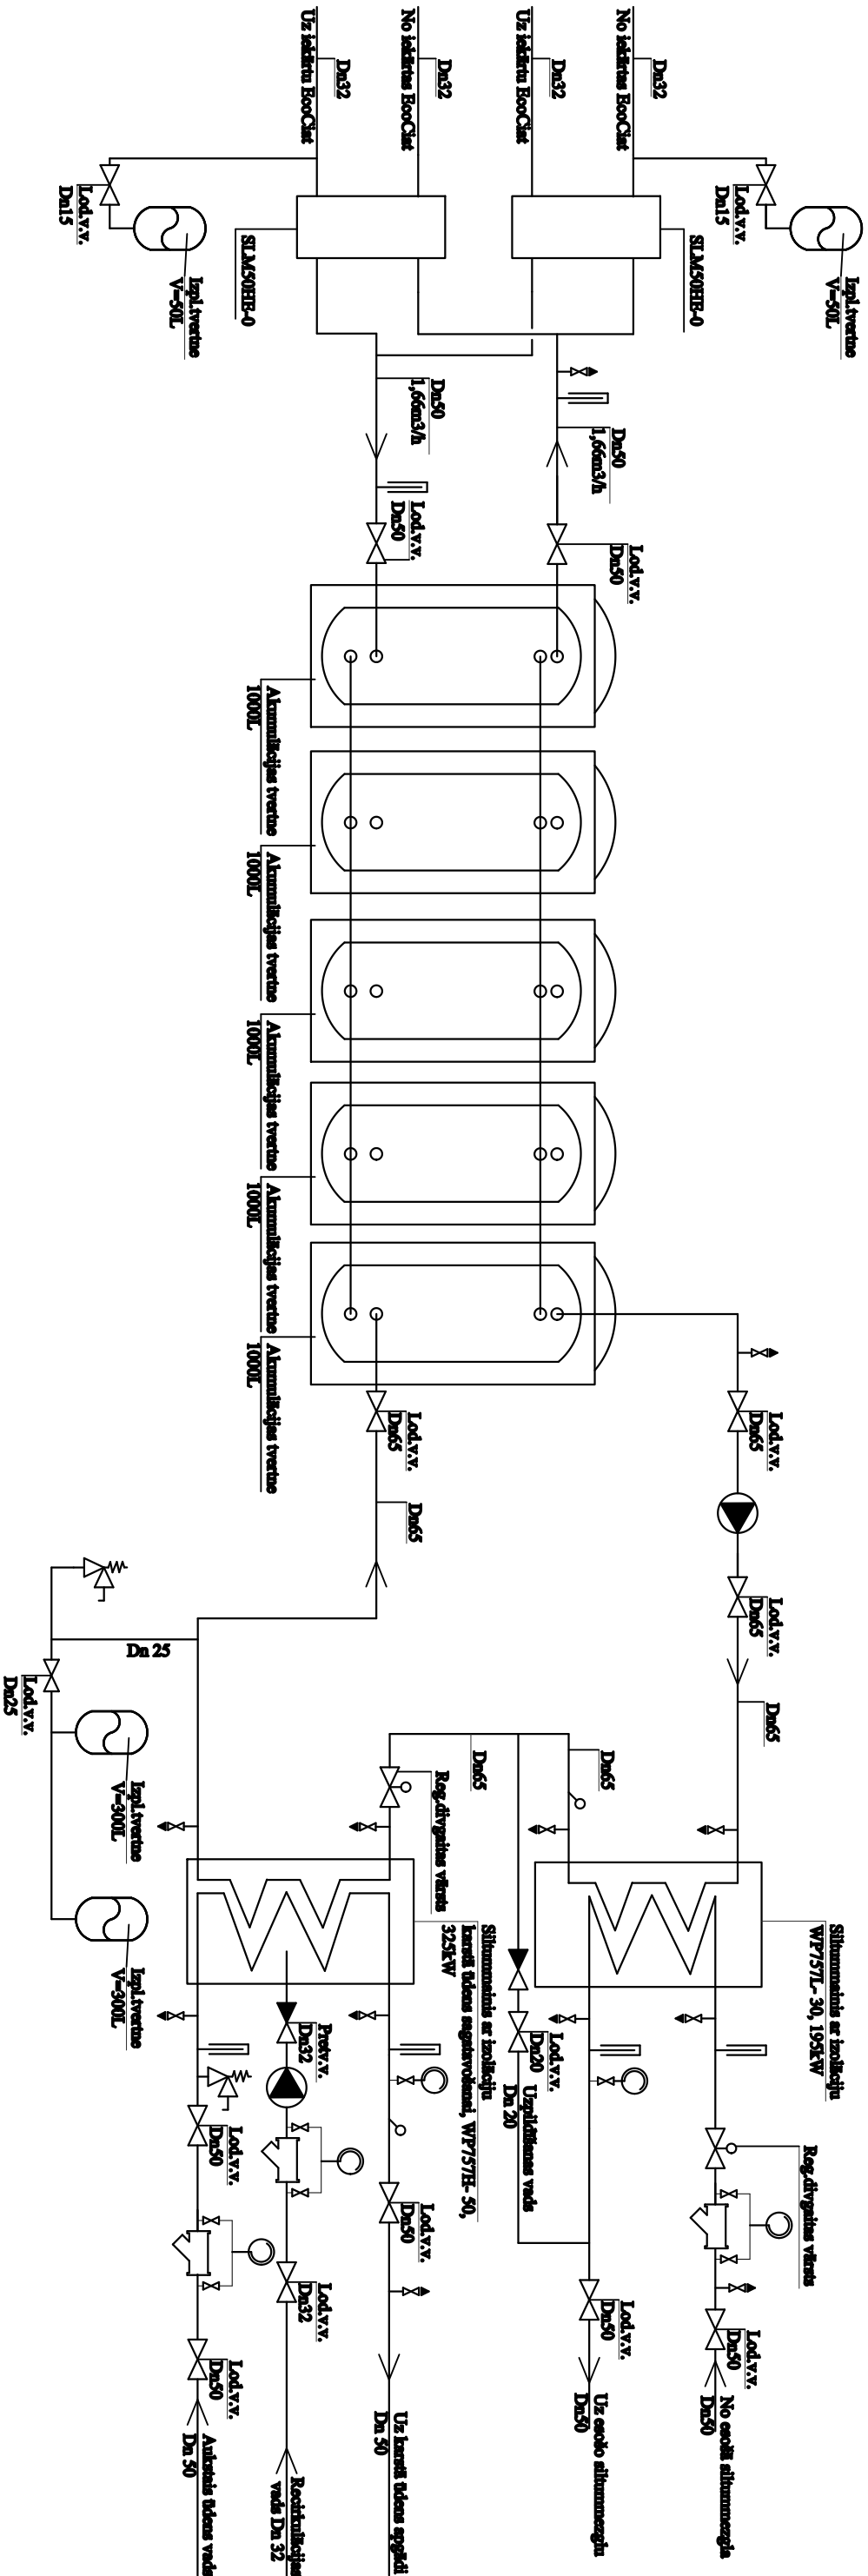

"DGD Projekti" PĒDZĒMĒTĪBU PROJEKTIŠANAS BUREJA Rajņi: 60700220 Būvniecības Rajņi: 60044 dgdprojekti@gmail.com +371 2918782			Objekta nosaukums: IEKŠĒJAS VENTILĀCIJAS SISTĒMAS TĪKLU VIENKĀRŠOTĀS REKONSTRUKCIJAS TEHNISKĀ SHĒMA PEĻČU SPECIĀLĀS INTERNĀTPAMĀTSKOLAS - ATTĪSTĪBAS CENTRA INTERNĀTSKOLAS EK1 (001) Adrese: "Saulies Star", Peļķu pagasts, Peļķi, Kuldīgas novads, LV-3322		
Lapas nosaukums:			Lapas nosaukums:		
Būvproj. vadīt.	D. Buldīņš		APSAISTES PRINCIPĀLĀ SHĒMA		
Izstrādātāja	J. Dreimanis	02.2013.			

Pasūtītājs: PEĻČU SPECIĀLĀ INTERNĀTPAMĀTSKOLA - ATTĪSTĪBAS CENTRS			Mērogs: 1:100 Datums: 02.2013.		
			Lapas Nr.:		