
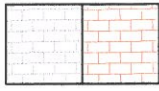







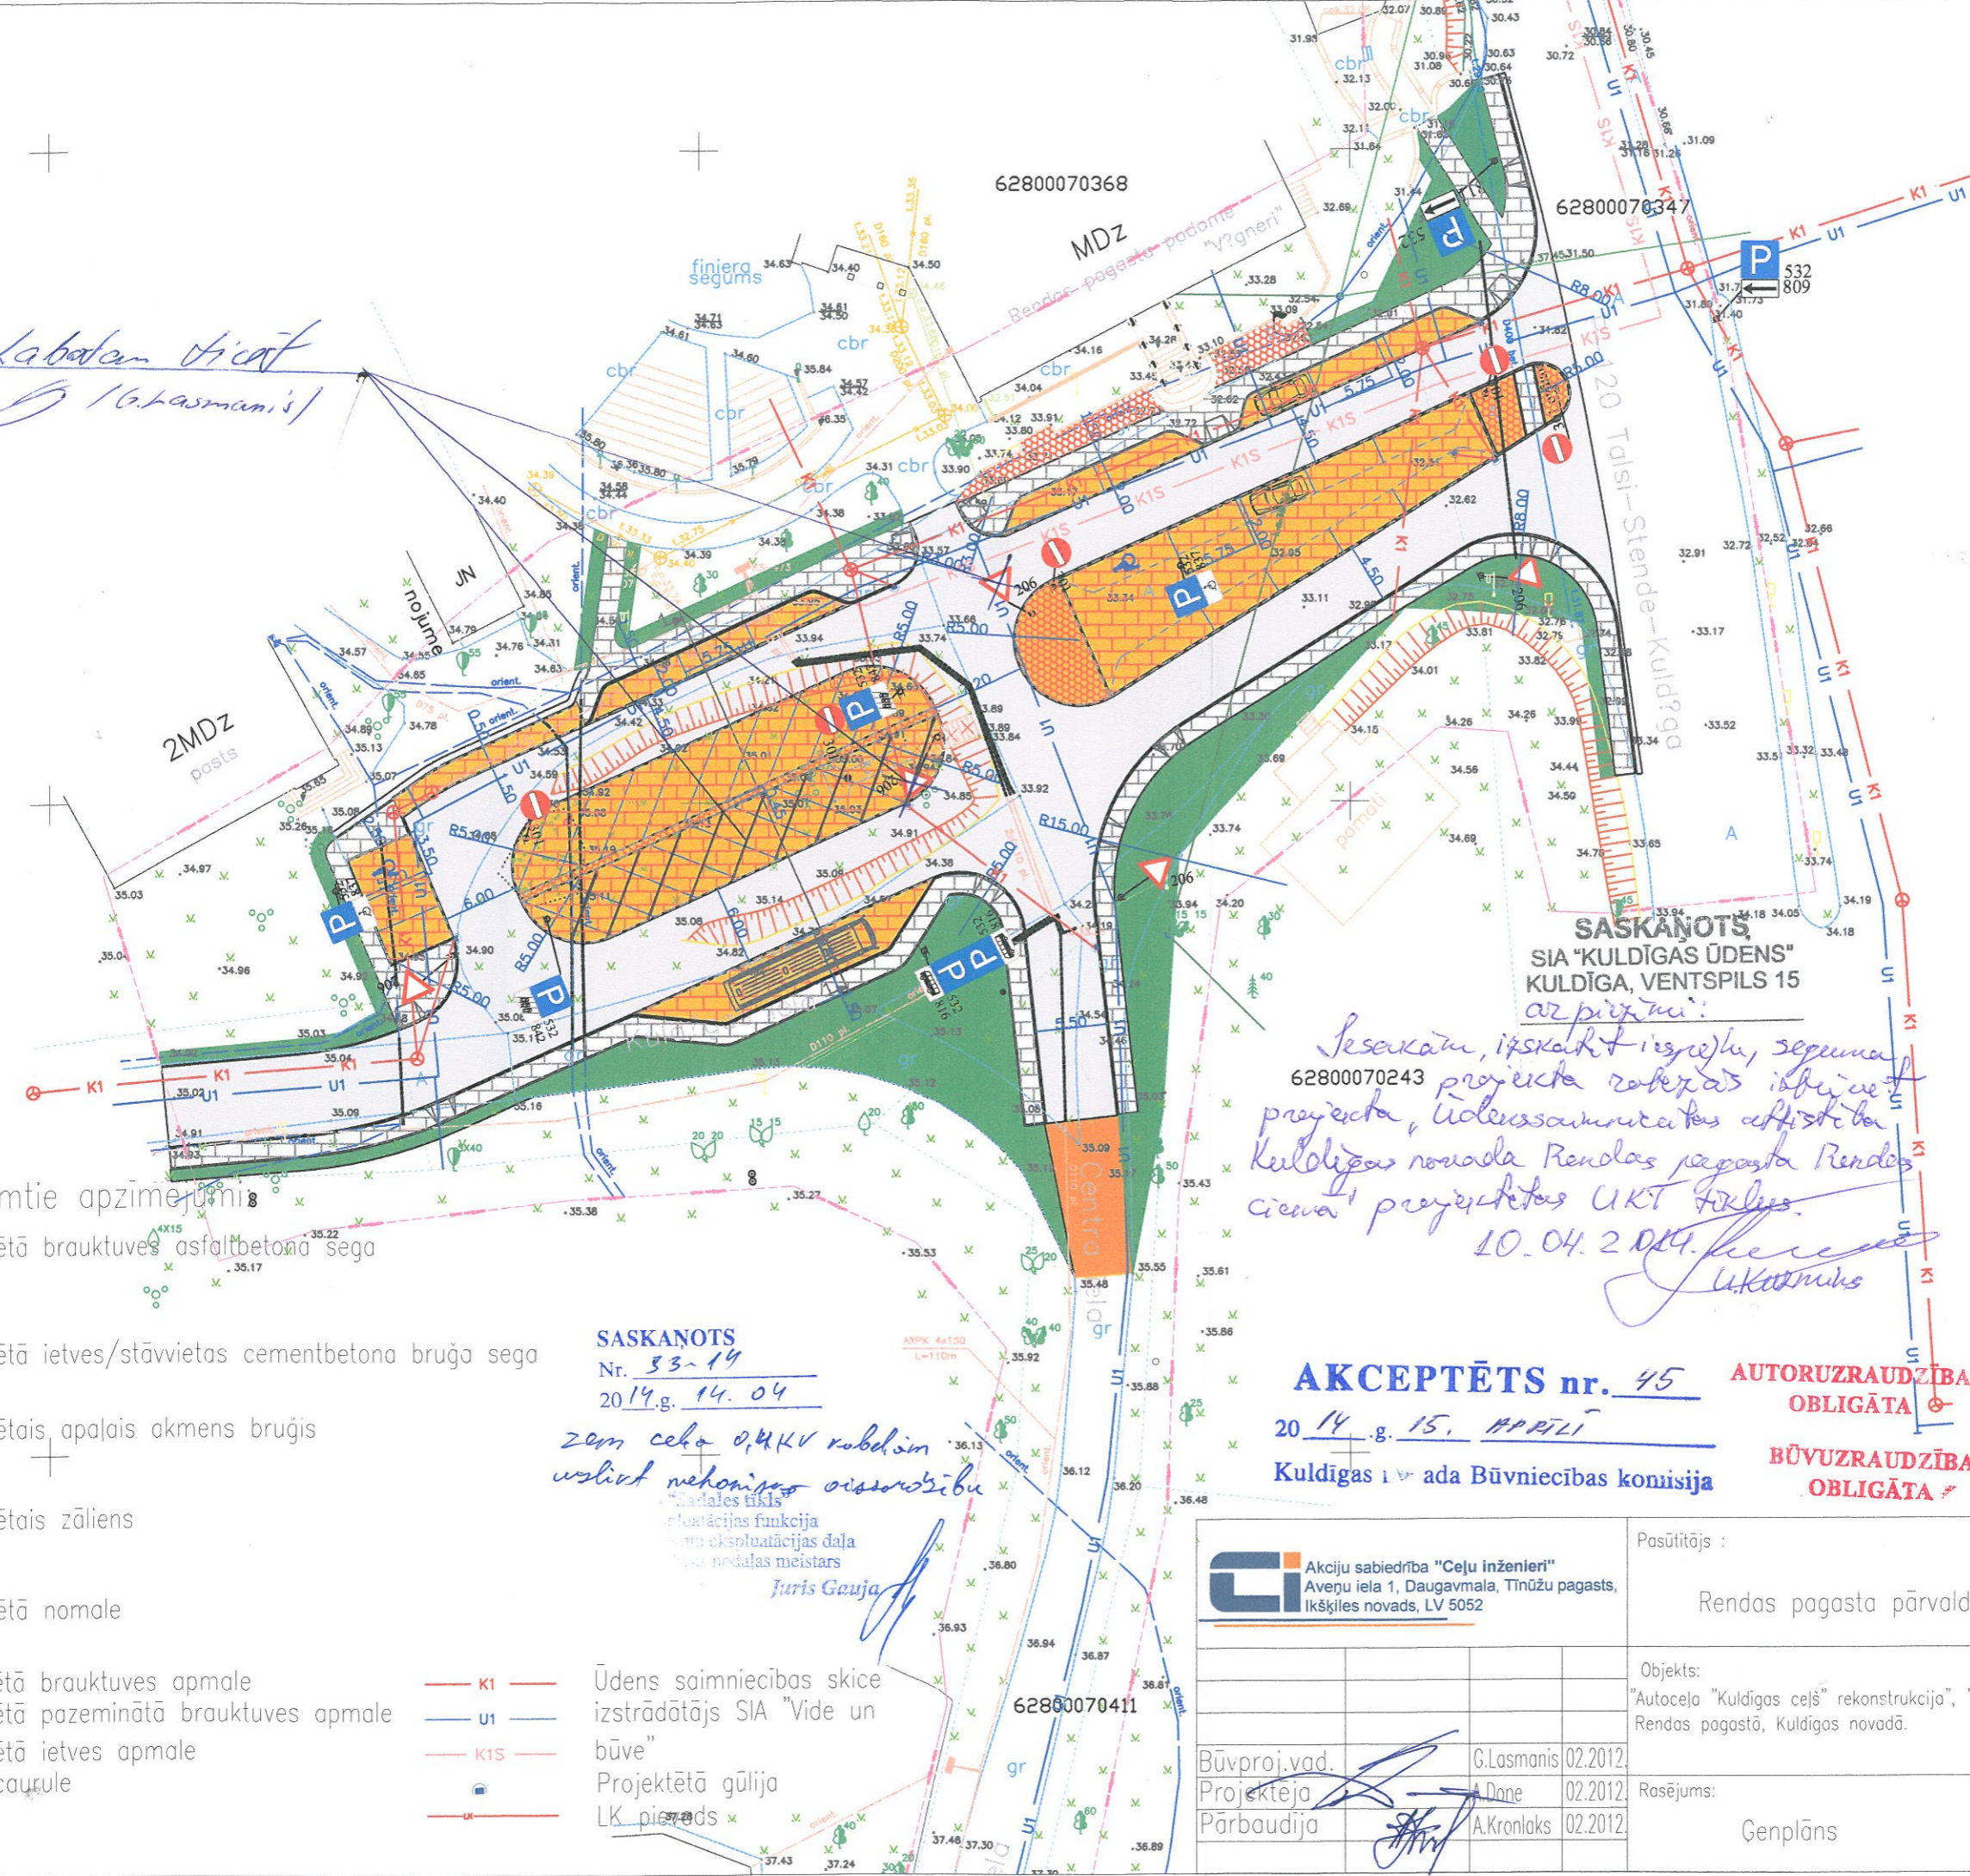


*Labāram diem
D. Lasmanis*

-  Projektētā brauktuves asfaltbetona sega
-  Projektētā ietves/stāvvietas cementbetona bruģa sega
-  Projektētais apalais akmens bruģis
-  Projektētais zāliens
-  Projektētā nomale
-  Projektētā brauktuves apmale
-  Projektētā pazeminātā brauktuves apmale
-  Projektētā ietves apmale
-  Aizsargcaurule



SASKAŅOTS
Nr. 33-19
2014.g. 14. 04

*zēm ceļa 0,4kV kabeļiem
uzlikt mehānisko aizsardzību
"Cadales tīkls"
eksploatacījas funkcija
eksploatacījas daļa
nodalnes meistars*
Juris Gauja

*Sesakiem, izskatīt izstrādi, seguma
projekta robežās iebūvēt
projekta, uzturamdarbus attiecībā
Kuldīgas novada Rēndas pagasta Rēndas
ciema projektēto UKT foršus.*
10.04.2014. *K. Kramiņš*

AKCEPTĒTS nr. 45
2014.g. 15. APRĪLĪ
Kuldīgas iedzīvotāju Būvniecības komisija

**AUTORUZRAUDZĪBA
OBLIGĀTA**
**BŪVUZRAUDZĪBA
OBLIGĀTA**

SASKAŅOTS laitelem
ar SIA Lattelecom
Nr. 34.g-11/33/0175
2014.g. 14. aprīlī

laitelem
Artis Piziks
SIA Lattelecom
Klientu līniju inženieris

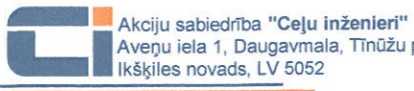
SASKAŅOTS 2014.gada 10. aprīlī
par datātais būvprojekta risinājums atbilst
Latvijas valsts ceļi" 2011.gada 27. maija
noteikumiem Nr. 441-101
VAS LATVIJAS VALSTS CEĻI
Kurzemes reģiona
KULDĪGAS NODALĀS
CEĻU BŪVINŽENIERIS
Tauriņe
Reģ. Nr. 35

X=326350
Y=396550

SASKAŅOTS
Rēndas pagasta pārvalde
2014.gada 10. aprīlī
Vadītājs: *[Signature]*

Šī būvprojekta risinājumi atbilst
Latvijas būvnormatīviem,
kā arī citu normatīvo aktu prasībām
Būvprojekta vadītājs: *[Signature]*
G.Lasmanis
Sertif.Nr. 20-3703
04.2014.

Šī būvprojekta CD daļas risinājumi atbilst
Latvijas būvnormatīviem,
kā arī citu normatīvo aktu prasībām
Būvprojekta CD daļas vadītājs: *[Signature]*
G.Lasmanis
Sertif.Nr. 20-3703
04.2014.

 Akciju sabiedrība "Ceļu inženieri" Aveņu iela 1, Daugavpils, Tīnūžu pagasts, Ikšķiles novads, LV 5052	Pasūtītājs:	Rēndas pagasta pārvalde											
	Objekts:	"Autocēļa "Kuldīgas ceļš" rekonstrukcija", "Vigneri", Rēnda, Rēndas pagastā, Kuldīgas novadā.											
Būvproj.vad.	G.Lasmanis	02.2012.	<table border="1"> <tr> <td>Posūtījuma Nr.</td> <td colspan="2">11/3.1-51</td> </tr> <tr> <td>Marka</td> <td>Lapa</td> <td>Mērogs</td> </tr> <tr> <td>CD 1</td> <td>1</td> <td>1:500</td> </tr> </table>		Posūtījuma Nr.	11/3.1-51		Marka	Lapa	Mērogs	CD 1	1	1:500
Posūtījuma Nr.	11/3.1-51												
Marka	Lapa	Mērogs											
CD 1	1	1:500											
Projekcija	A.Done	02.2012.											
Pārbaudīja	A.Kronlaks	02.2012.											
Būvproj.vad.		Genplāns		Stadija	TP								