


Kuldīgas pamatskolas, Kuldīgā, Ventspils ielā 16

1. stāva evakuācijas plāns

ugunsgrēka, avārijas vai citas bīstamas situācijas gadījumā

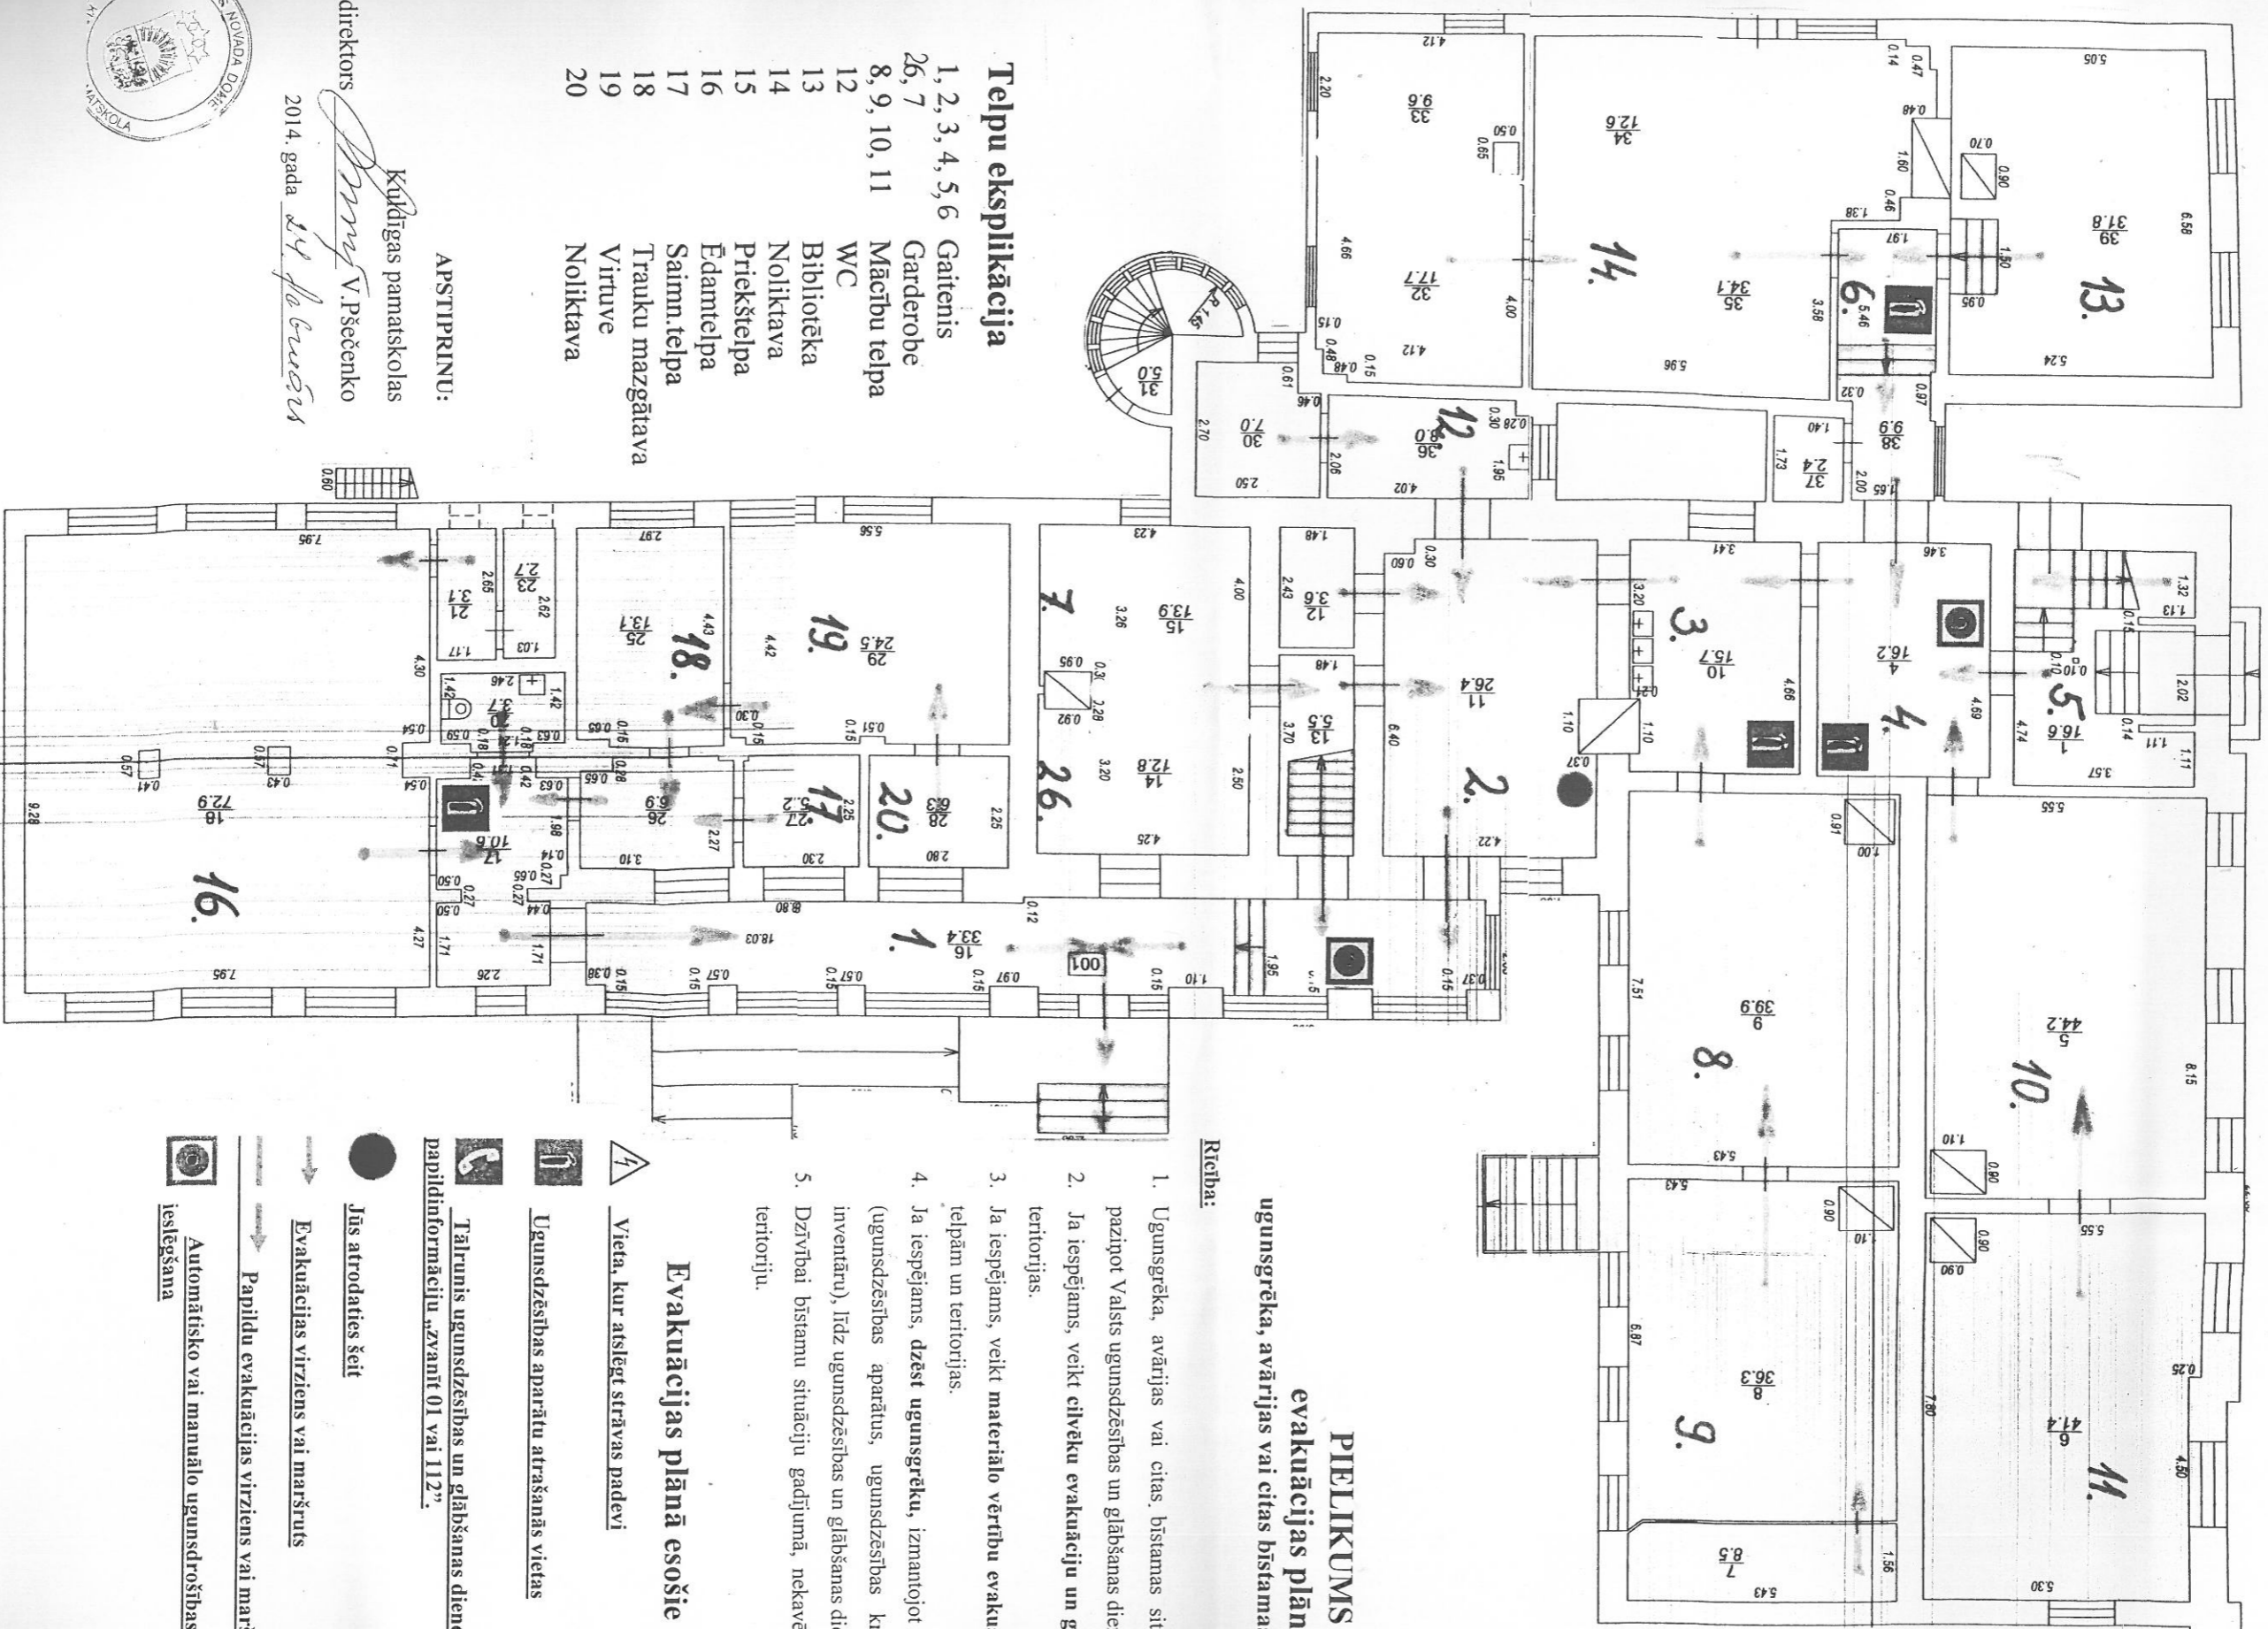

Telpu eksplikācija

- | | |
|------------------|------------------|
| 1, 2, 3, 4, 5, 6 | Gaitenis |
| 26, 7 | Garderobe |
| 8, 9, 10, 11 | Mācību telpa |
| 12 | WC |
| 13 | Bibliotēka |
| 14 | Nolikava |
| 15 | Priekštelpa |
| 16 | Ēdamtelpa |
| 17 | Saimn. telpa |
| 18 | Trauku mazgātava |
| 19 | Virtuve |
| 20 | Nolikava |

APSTIPRINU:

Kuldīgas pamatskolas
direktors
Imants V. Pščenko
2014. gada *14. decembris*










PIELIKUMS

evakuācijas plānam ugunsgrēka, avārijas vai citas bīstamas situācijas gadījumā

Reģbā:

1. Ugunsgrēka, avārijas vai citas bīstamas situācijas gadījumā, nekavējotie pazinot Valsts ugunsdzēsības un glābšanas dienestam pa tālruni 112 vai 01.
2. Ja iespējams, veikt cilvēku evakuāciju un glābšanu no ēkas, tās telpām un teritorijas.
3. Ja iespējams, veikt materiālo vērtību evakuāciju un glābšanu no ēkas, tās telpām un teritorijas.
4. Ja iespējams, dzēst ugunsgrēku, izmantojot esošos ugunsdzēsības līdzekļus (ugunsdzēsības aparātus, ugunsdzēsības krānus vai citu ugunsdzēsības inventāru), līdz ugunsdzēsības un glābšanas dienesta ierašanās laikam.
5. Dziļībai bīstamu situāciju gadījumā, nekavējoties atstāt ēku, tās telpas un teritoriju.

Evakuācijas plānā esošie apzīmējumi

-  Vieta, kur atslēgt strāvas padēvi
-  Ugunsdzēsības aparātu atrašanās vietas
-  Tālrunis ugunsdzēsības un glābšanas dienesta izsaukšanai ar papildinformāciju „Zvanīt 01 vai 112”.
-  Jūs atrodaties šeit
-  Evakuācijas virziens vai maršruts
-  Papildu evakuācijas virziens vai maršruts
-  Automātisko vai manuālo ugunsdrošības sistēmu vai iekārtu ieslēgšana