

VALSTS ZEMES DIENESTS

ĒKAS KADASTRĀLĀS UZMĒRĪŠANAS LIETA

Būves kadastra apzīmējums:.....62010140129001
Nosaukums:.....Personu ar īpašām vajadzībām dienas aprūpes centrs
Adrese:.....Dzirnavu iela 9, Kuldīga, Kuldīgas nov.
Kadastrālās uzmērīšanas datums:.....02.05.2013

Reģionālās nodaļas vadītājs (pilnvarotā persona):

*kurzemes reģionālās nodaļas
Kuldīgas biroja
Ķimistu apkalpošanas konsultante
L. Sastrupa*

(vārds, uzvārds)



(paraksts)

Datums: 2013 gada 21. maijā

Izdrukas ID: 390001604131	Izdrukas datums: 10.05.2013	1 no 6
---------------------------	-----------------------------	--------

Skaidrojumi:

Nav – Kadastra informācijas sistēmā dati nav reģistrēti; Neregistrē – atbilstoši normatīvajiem aktiem dati netiek reģistrēti

Ēkas kadastrālās uzmērīšanas lieta

1. Kadastra objekta identifikators

1.1. Būves kadastra apzīmējums:.....62010140129001

1.2. Nekustamā īpašuma kadastra numurs:.....62010140129

10. Būves pamatdati

10.1. Būves kadastra apzīmējums:62010140129001

10.1.1. Adrese:.....Dzirnavu iela 9, Kuldīga, Kuldīgas nov.

10.1.2. Nosaukums:.....Personu ar īpašām vajadzībām dienas aprūpes centrs

10.1.3. Galvenais lietošanas veids:.....1264 - Ārstniecības vai veselības aprūpes iestāžu ēkas

10.1.4. Kopējā platība (m²):.....577.8

10.1.5. Apbūves laukums (m²):.....318

10.1.6. Virszemes stāvu skaits:.....2

10.1.7. Pazemes stāvu skaits:.....1

10.1.8. Ārsienu materiāls un kods:.....2908 - Silikātķieģeļi

10.1.9. Būves telpu grupu skaits:.....4

10.1.10. Pirmreizējais ekspluatācijā pieņemšanas gads:.....Nav

10.1.11. Fiziskais stāvoklis (%):.....29

10.1.12. Kadastrālās uzmērīšanas datums:.....02.05.2013

10.1.13. Būve ir pirmsreģistrēta:.....Nē

10.1.14. Veicot kadastrālo uzmērīšanu būve apvidū nav konstatēta:.....Nē

10.1.15. Būve atrodas vai daļēji atrodas uz zemes vienības ar kadastra apzīmējumu:.....
62010140129

10.1.16. Funkcionāli saistīto ēku kadastra apzīmējumi:.....62010140129002,
62010140129003, 62010140129007, 62010140129008

11. Būves tips

11.1. Būves kadastra apzīmējums:.....62010140129001

Tipa kods	Tipa nosaukums
12200101	Biroju ēkas

12. Būves konstruktīvie elementi

12.1. Būves ar kadastra apzīmējumu 62010140129001 konstruktīvie elementi:

Nosaukums	Materiāls
Pamati	Monolītais betons
Ārsienas un karkasi	Silikātķieģeļi
Pārsegumi	Koka dēļi, Koka sijas
Ļūms (nesošā konstrukcija)	Koka spāres
Ļūms (segums)	Azbestcimenta loksnes

13. Būves apjoma rādītāji

13.1. Būves ar kadastra apzīmējumu 62010140129001 apjoma rādītāji:

Apjoma rādītāja veids	Apjoma rādītāja nosaukums	Apjoms un mērvienība	Tipa/ elementa kods	Tipa/ elementa nosaukums
Apbūves laukums	Nav	318 apbūves laukuma kv.m.	Nav	Nav
Kopējā platība	Nav	577.8 kv.m.	Nav	Nav
Būvūlūms	Nav	2419 kub.m.	Nav	Nav

14. Kopējās platības sadalījums pa platību veidiem

14.1. Būve ar kadastra apzīmējumu.....62010140129001

14.1.1. Kopējā platība (m²).....577.8

14.1.1.1. Lietderīgā platība (m²).....521

14.1.1.1.1. Dzīvokļu kopējā platība (m²).....0

14.1.1.1.1.1. Dzīvokļu platība (m²).....0

14.1.1.1.1.1.1. Dzīvojamā platība (m²).....0

Izdrukas ID: 390001604131	Izdrukas datums: 10.05.2013	2 no 6
---------------------------	-----------------------------	--------

Skaidrojumi:

Nav – Kadastra informācijas sistēmā dati nav reģistrēti; Neregistrē – atbilstoši normatīvajiem aktiem dati netiek reģistrēti

14.1.1.1.1.2. Dzīvokļu palīgtelpu platība (m ²).....	0
14.1.1.1.2. Dzīvokļu ārtelpu platība (m ²).....	0
14.1.1.2. Nedzīvojamo telpu platība (m ²).....	521
14.1.1.2.1. Nedzīvojamo iekštelpu platība (m ²).....	516.7
14.1.1.2.2. Nedzīvojamo ārtelpu platība (m ²).....	4.3
14.1.2. Koplietošanas palīgtelpu platība (m ²).....	56.8
14.1.2.1. Koplietošanas iekštelpu platība (m ²).....	56.8
14.1.2.2. Koplietošanas ārtelpu platība (m ²).....	0
16. Telpu grupas pamatdati	
16.1. Telpu grupas kadastra apzīmējums:.....	62010140129001001
16.1.1. Adrese:.....	Nav
16.1.2. Nosaukums:.....	Personu ar īpašām vajadzībām dienas aprūpes centrs
16.1.3. Lietošanas veida kods un apraksts:...	1264 - Ārstniecības vai veselības aprūpes iestāžu telpu grupa
16.1.4. Būves stāvs (stāvi), kurā atrodas telpu grupa:.....	1
16.1.5. Telpu skaits telpu grupā:.....	18
16.1.6. Kopējā platība (m ²):.....	233.2
16.1.7. Kadastrālās uzmērīšanas datums:.....	06.07.2006
16.1.8. Telpu grupa ietilpst dzīvokļa īpašumā ar kadastra numuru:.....	Nav
16.1.9. Telpu grupa ietilpst būvē ar kadastra apzīmējumu:.....	62010140129001
16.1.10. Būve atrodas vai daļēji atrodas uz zemes vienības ar kadastra apzīmējumu:.....	62010140129
16.2. Telpu grupas kadastra apzīmējums:.....	62010140129001002
16.2.1. Adrese:.....	Nav
16.2.2. Nosaukums:.....	Pagrabs
16.2.3. Lietošanas veida kods un apraksts:.....	1274 - Cita, iepriekš neklasificēta, telpu grupa
16.2.4. Būves stāvs (stāvi), kurā atrodas telpu grupa:.....	-1
16.2.5. Telpu skaits telpu grupā:.....	8
16.2.6. Kopējā platība (m ²):.....	60.1
16.2.7. Kadastrālās uzmērīšanas datums:.....	14.12.2001
16.2.8. Telpu grupa ietilpst dzīvokļa īpašumā ar kadastra numuru:.....	Nav
16.2.9. Telpu grupa ietilpst būvē ar kadastra apzīmējumu:.....	62010140129001
16.2.10. Būve atrodas vai daļēji atrodas uz zemes vienības ar kadastra apzīmējumu:.....	62010140129
16.3. Telpu grupas kadastra apzīmējums:.....	62010140129001003
16.3.1. Adrese:.....	Nav
16.3.2. Nosaukums:.....	Biroja telpas
16.3.3. Lietošanas veida kods un apraksts:.....	1220 - Biroja telpu grupa
16.3.4. Būves stāvs (stāvi), kurā atrodas telpu grupa:.....	2
16.3.5. Telpu skaits telpu grupā:.....	20
16.3.6. Kopējā platība (m ²):.....	227.7
16.3.7. Kadastrālās uzmērīšanas datums:.....	02.05.2013
16.3.8. Telpu grupa ietilpst dzīvokļa īpašumā ar kadastra numuru:.....	Nav
16.3.9. Telpu grupa ietilpst būvē ar kadastra apzīmējumu:.....	62010140129001
16.3.10. Būve atrodas vai daļēji atrodas uz zemes vienības ar kadastra apzīmējumu:.....	62010140129
16.4. Telpu grupas kadastra apzīmējums:.....	62010140129001901
16.4.1. Adrese:.....	Nav
16.4.2. Nosaukums:.....	Koplietošanas telpas
16.4.3. Lietošanas veida kods un apraksts:.....	1200 - Koplietošanas telpu grupa
16.4.4. Būves stāvs (stāvi), kurā atrodas telpu grupa:.....	-1, 1, 2
16.4.5. Telpu skaits telpu grupā:.....	10

Izdrukas ID: 390001604131	Izdrukas datums: 10.05.2013	3 no 6
---------------------------	-----------------------------	--------

Skaidrojumi:

Nav – Kadastra informācijas sistēmā dati nav reģistrēti; Neregistrē – atbilstoši normatīvajiem aktiem dati netiek reģistrēti

16.4.6. Kopējā platība (m²):.....56.8
 16.4.7. Kadastrālās uzņēmēšanas datums:.....06.07.2006
 16.4.8. Telpu grupa ietilpst dzīvokļa īpašumā ar kadastra numuru:.....Nav
 16.4.9. Telpu grupa ietilpst būvē ar kadastra apzīmējumu:.....62010140129001
 16.4.10. Būve atrodas vai daļēji atrodas uz zemes vienības ar kadastra apzīmējumu:.....
 62010140129

17. Telpu grupas kopējās platības sadalījums pa telpu veidiem un telpu raksturojošie rādītāji

17.1. Telpu grupas kadastra apzīmējums:.....62010140129001001

Numurs	Nosaukums	Veids	Stāvs	Augstums (m)	Mazākais augstums (m)	Lielākais augstums (m)	Platība (m ²)
1	Terase	5 - Nedzīvojamā ārtelpa	1	2.65			4.3
2	Gaitenis	4 - Nedzīvojamā iekštelpa	1	2.65			16.5
3	Tualete	4 - Nedzīvojamā iekštelpa	1	2.65			4.5
4	Uzgaidāmā telpa	4 - Nedzīvojamā iekštelpa	1	2.65			19.5
5	Tualete	4 - Nedzīvojamā iekštelpa	1	2.65			2.6
6	Tualete	4 - Nedzīvojamā iekštelpa	1	2.65			0.6
7	Prīkštelpa	4 - Nedzīvojamā iekštelpa	1	2.65			0.8
8	Palīgtelpa	4 - Nedzīvojamā iekštelpa	1	2.65			1.5
9	Palīgtelpa	4 - Nedzīvojamā iekštelpa	1	2.65			10.5
10	Nodarbību telpa	4 - Nedzīvojamā iekštelpa	1	2.65			25.6
11	Kabinets	4 - Nedzīvojamā iekštelpa	1	2.65			14
12	Kabinets	4 - Nedzīvojamā iekštelpa	1	2.65			19.5
13	Gaitenis	4 - Nedzīvojamā iekštelpa	1	2.65			8.5
14	Klientu apkalpes zāle	4 - Nedzīvojamā iekštelpa	1	2.65			49.4
15	Kabinets	4 - Nedzīvojamā iekštelpa	1	2.65			17.9
16	Arhivs	4 - Nedzīvojamā iekštelpa	1	2.65			11.1
17	Gaitenis	4 - Nedzīvojamā iekštelpa	1	2.65			5.5
18	Uzgaidāmā telpa	4 - Nedzīvojamā iekštelpa	1	2.65			20.9

17.2. Telpu grupas kadastra apzīmējums:.....62010140129001002

Numurs	Nosaukums	Veids	Stāvs	Augstums (m)	Mazākais augstums (m)	Lielākais augstums (m)	Platība (m ²)
1	Palīgtelpa	4 - Nedzīvojamā iekštelpa	-1	2.3			14.2
2	Katlu telpa	4 - Nedzīvojamā iekštelpa	-1	2.3			21.3
3	Noliktava	4 - Nedzīvojamā iekštelpa	-1	2.3			6.7
4	Noliktava	4 - Nedzīvojamā iekštelpa	-1	2.3			2.5
5	Gaitenis	4 - Nedzīvojamā iekštelpa	-1	2.3			6.3
6	Vannas istaba	4 - Nedzīvojamā iekštelpa	-1	2.3			2.9
7	Tualete	4 - Nedzīvojamā iekštelpa	-1	2.3			2.1
8	Gaitenis	4 - Nedzīvojamā iekštelpa	-1	2.3			4.1

17.3. Telpu grupas kadastra apzīmējums:.....62010140129001003

Izdrukas ID: 390001604131	Izdrukas datums: 10.05.2013	4 no 6
---------------------------	-----------------------------	--------

Skaidrojumi:

Nav – Kadastra informācijas sistēmā dati nav reģistrēti; Nerēģistrē – atbilstoši normatīvajiem aktiem dati netiek reģistrēti

Numurs	Nosaukums	Veids	Stāvs	Augstums (m)	Mazākais augstums (m)	Lielākais augstums (m)	Platība (m²)
1	Gaitenis	4 - Nedzīvojamā iekštelpa	2	3	3	3	11.8
2	Gaitenis	4 - Nedzīvojamā iekštelpa	2	3	3	3	3.8
3	Gaitenis	4 - Nedzīvojamā iekštelpa	2	3	3	3	7.6
4	Kabinets	4 - Nedzīvojamā iekštelpa	2	3	3	3	17.2
5	Kabinets	4 - Nedzīvojamā iekštelpa	2	3	3	3	13.7
6	Kabinets	4 - Nedzīvojamā iekštelpa	2	3	3	3	26
7	Kabinets	4 - Nedzīvojamā iekštelpa	2	3	3	3	17.7
8	Kabinets	4 - Nedzīvojamā iekštelpa	2	3	3	3	9.6
9	Kabinets	4 - Nedzīvojamā iekštelpa	2	3	3	3	6.6
10	Kabinets	4 - Nedzīvojamā iekštelpa	2	3	3	3	8.9
11	Palīgtelpa	4 - Nedzīvojamā iekštelpa	2	3	3	3	3
12	Tualete	4 - Nedzīvojamā iekštelpa	2	3	3	3	1.8
13	Ģērbtuve	4 - Nedzīvojamā iekštelpa	2	3	3	3	15
14	Palīgtelpa	4 - Nedzīvojamā iekštelpa	2	3	3	3	4.9
15	Tualete	4 - Nedzīvojamā iekštelpa	2	3	3	3	1
16	Tualete	4 - Nedzīvojamā iekštelpa	2	3	3	3	1
17	Priekštelpa	4 - Nedzīvojamā iekštelpa	2	3	3	3	4.7
18	Gaitenis	4 - Nedzīvojamā iekštelpa	2	3	3	3	5.1
19	Palīgtelpa	4 - Nedzīvojamā iekštelpa	2	3	3	3	1.1
20	Iekštelpa	4 - Nedzīvojamā iekštelpa	2	3	3	3	67.2

17.4. Telpu grupas kadastra apzīmējums:.....62010140129001901

Numurs	Nosaukums	Veids	Stāvs	Augstums (m)	Mazākais augstums (m)	Lielākais augstums (m)	Platība (m²)
1	Vejtveris	6 - Koplietošanas iekštelpa	1	2.5			3.5
2	Kāpņu telpa	6 - Koplietošanas iekštelpa	1	3.15			3.6
3	Kāpņu telpa	6 - Koplietošanas iekštelpa	2	3			3.7
4	Gaitenis	6 - Koplietošanas iekštelpa	-1	2.3			4.9
5	Neizmantota telpa	6 - Koplietošanas iekštelpa	-1	2.3			2.4
6	Neizmantota telpa	6 - Koplietošanas iekštelpa	-1	2.3			3.4
7	Neizmantota telpa	6 - Koplietošanas iekštelpa	-1	2.3			10.7
8	Neizmantota telpa	6 - Koplietošanas iekštelpa	-1	2.3			12.4
9	Neizmantota telpa	6 - Koplietošanas iekštelpa	-1	2.3			2.6
10	Neizmantota telpa	6 - Koplietošanas iekštelpa	-1	2.3			9.6

18. Labiekārtojumi

18.1. Būves ar kadastra apzīmējumu.....62010140129001 labiekārtojumi

Reģistrētie labiekārtojumi		Noteikšanas veids (ja ir)	Apjoms (ja ir)
Apkure. Centralizētā		Apvidū ir konstatēts	
Apkure. Centrālā			
Aukstā ūdensapgāde. Centralizētā		Apvidū ir konstatēts	
Citi, iepriekš neklasificēti, labiekārtojumi. Pods / pusuārs / bidē			


Izdrukas ID: 390001604131	Izdrukas datums: 10.05.2013	5 no 6
---------------------------	-----------------------------	--------

Skaidrojumi:

Nav – Kadastra informācijas sistēmā dati nav reģistrēti; Neregistrē – atbilstoši normatīvajiem aktiem dati netiek reģistrēti


Reģistrētie labiekārtojumi	Noteikšanas veids (ja ir)	Apjoms (ja ir)
Citi, iepriekš neklasificēti, labiekārtojumi. Vanna / duša		
Drošības sistēmas. Aizsargsignalizācijas sistēma	Apvidū ir konstatēts	
Drošības sistēmas. Uguns aizsardzības sistēma	Apvidū ir konstatēts	
Elektroapgāde. Centralizētā	Apvidū ir konstatēts	
Kanalizācija. Centralizētā	Apvidū ir konstatēts	
Kanalizācija. Nav reģistrēts sadzīves kanalizācijas veids		
Karstā ūdens apgāde. Individuālā	Apvidū ir konstatēts	
Vēdināšana. Dabiskā	Apvidū ir konstatēts	

18.1.1. Labiekārtojumu datums:02.05.2013

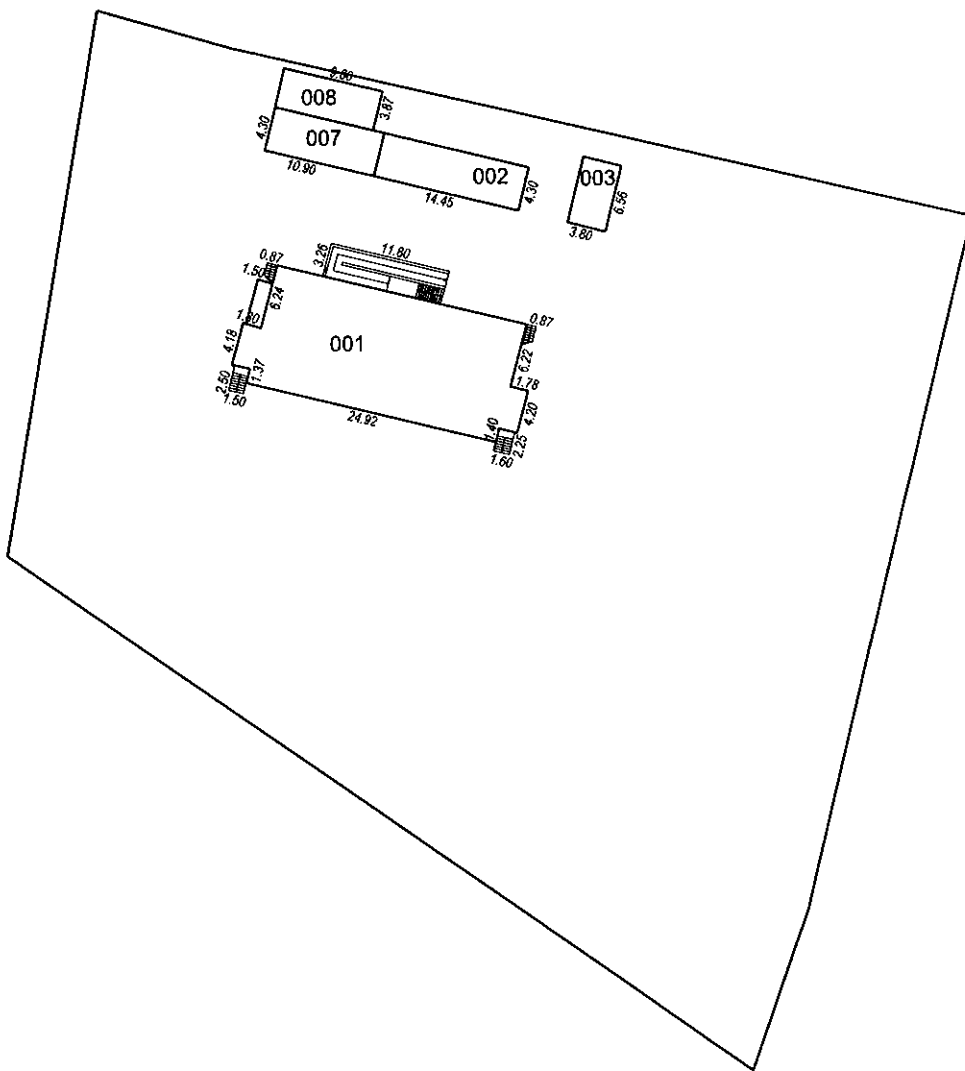

Dzirnavu iela


APBŪVES PLĀNS		
KADASTRA APZĪMĒJUMS	MĒROGS	LPP.
6201 014 0129	1:500	7

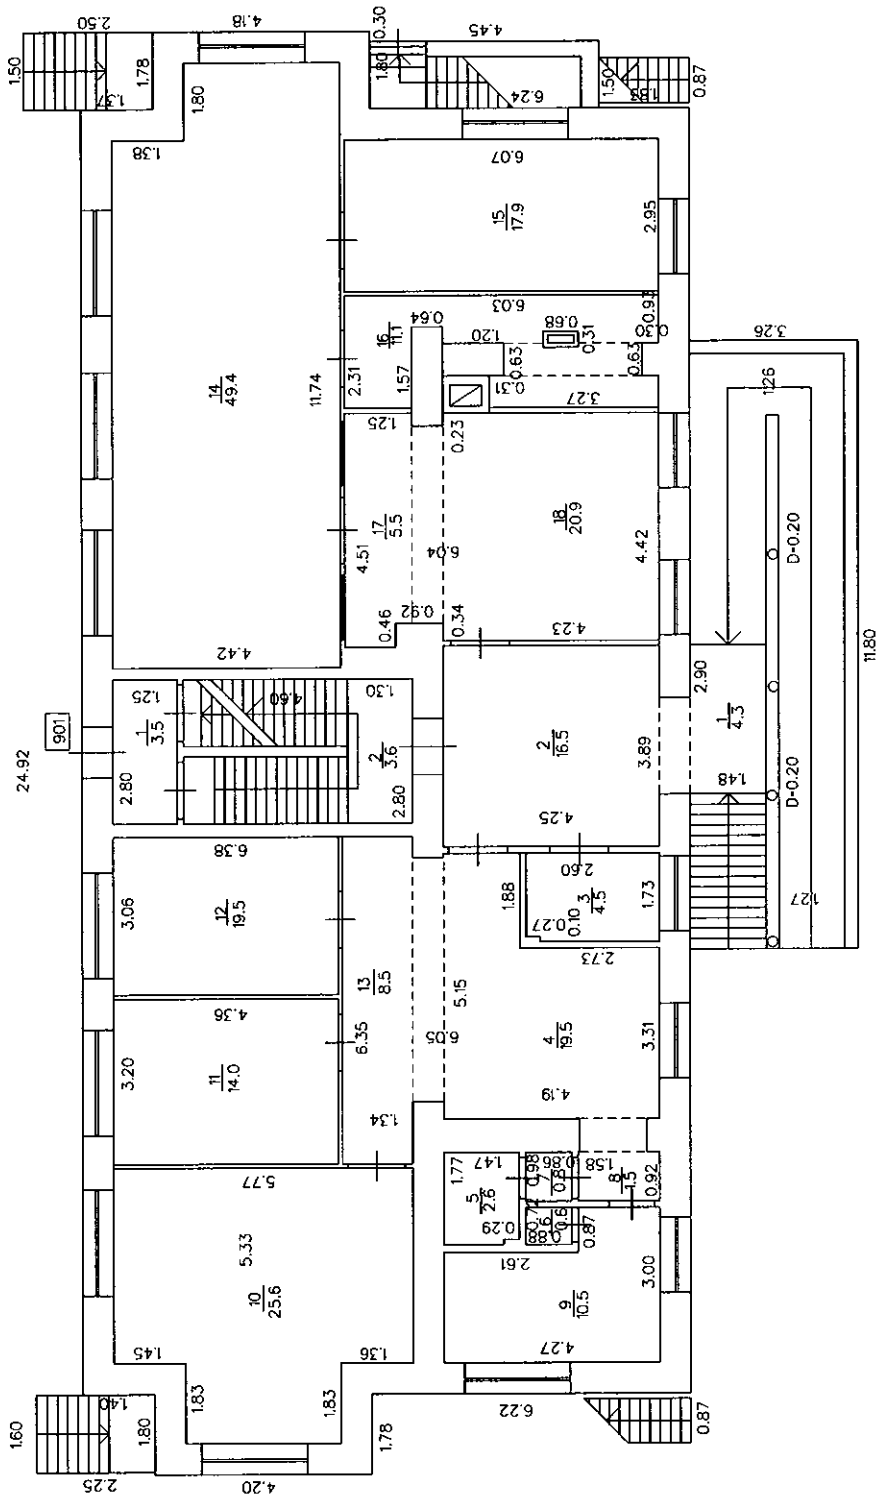

24.92


901

STĀVA PLĀNS			
KADASTRA APZĪMĒJUMS	STĀVS	MĒROGS	LPP.
6201 014 0123 001	1	1 : 100	8

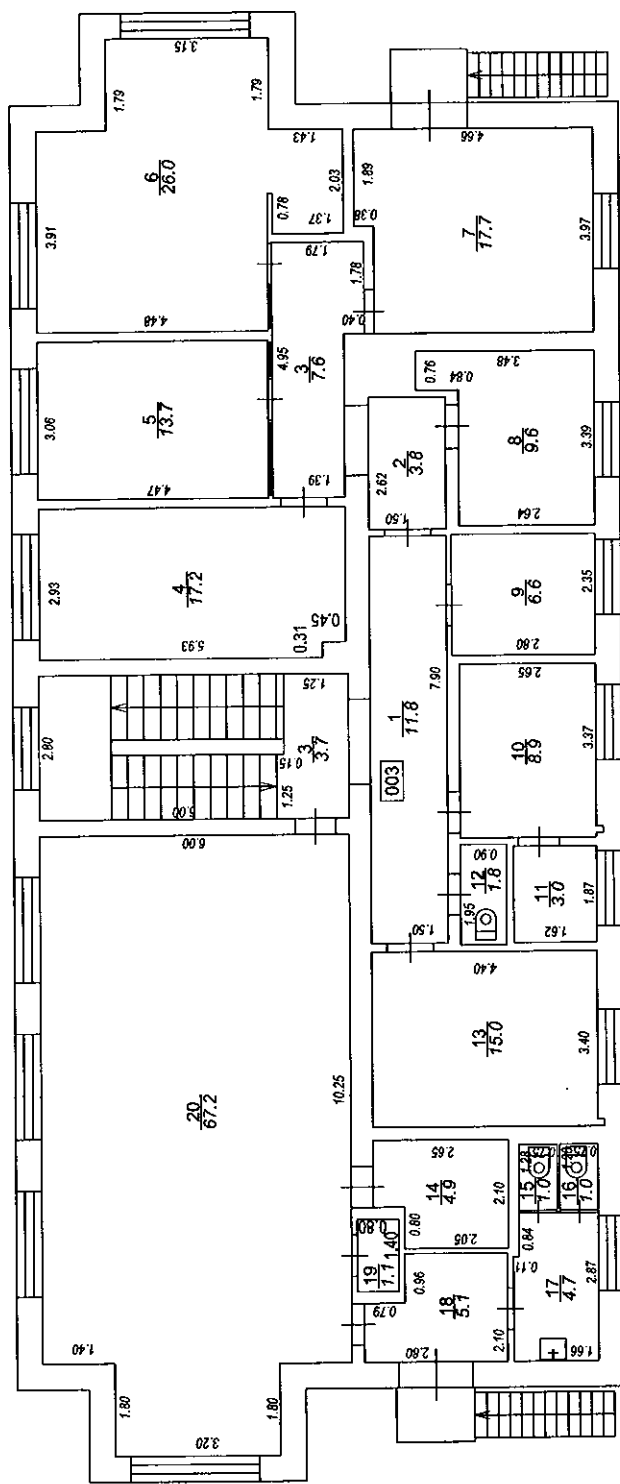

STĀVA PLĀNS		
KĀDASTRA APZĪMĒJUMS	STĀVS	LPP.
6201 014 0129 001	2	1 : 100
	2	9

izgatavots no VZD arhīva materiāliem bez apsekošanas apvidū izņemot lappas 2,3,4,5,6,7,8,15,16,17,18,20

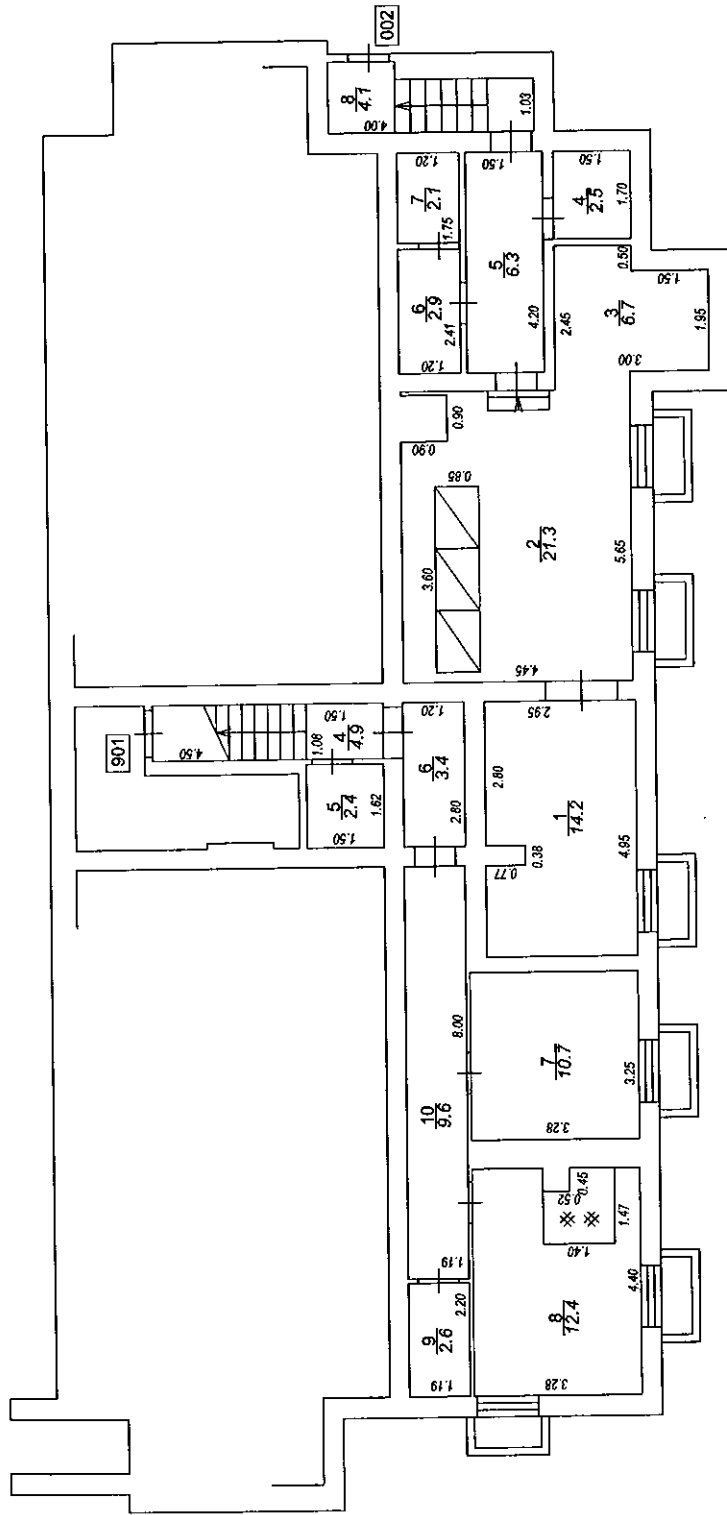

STĀVA PLĀNS		
KADASTRA APZĪMĒJUMS	STĀVS	MĒRŠOGS
6201 014 0129 001	-1	1:100
		LPP.
		10

Ērģprojekts no VZD arhīva materiāliem bez apstiprināšanas atvērī