

# SITUĀCIJAS PLĀNS


KULDĪGĀ PARKA IELĀ №22  
 KULDĪGAS RĪC. BĒRNU DĀRZS  
 PĪKĀRĒ "TRIDENTIS"

KULDĪGAS NOVADA PAŠVALDĪBA  
 izpilddirektore  
 I. Dambīte-Damberga  
 20 15 .g. 14 .11.

**Yellow** - vecās plāksmes izņem,  
 aizvieto ar melnzemi un šķērslīniju

**Pink** - vecās plāksmes izņemšana  
 aizvieto ar betu, kur paredzēts  
 iestāties 60mm (grābš-šķērslīniju  
 maršrutam)

**Green** - vecās plāksmes aizvieto ar  
 stābu gumijas mīksto segumu  
 PLĒYTOP NIKE vai analoģu  
 tūlīnapsūceņpess atbilst  
 EN-1177 standartiem.

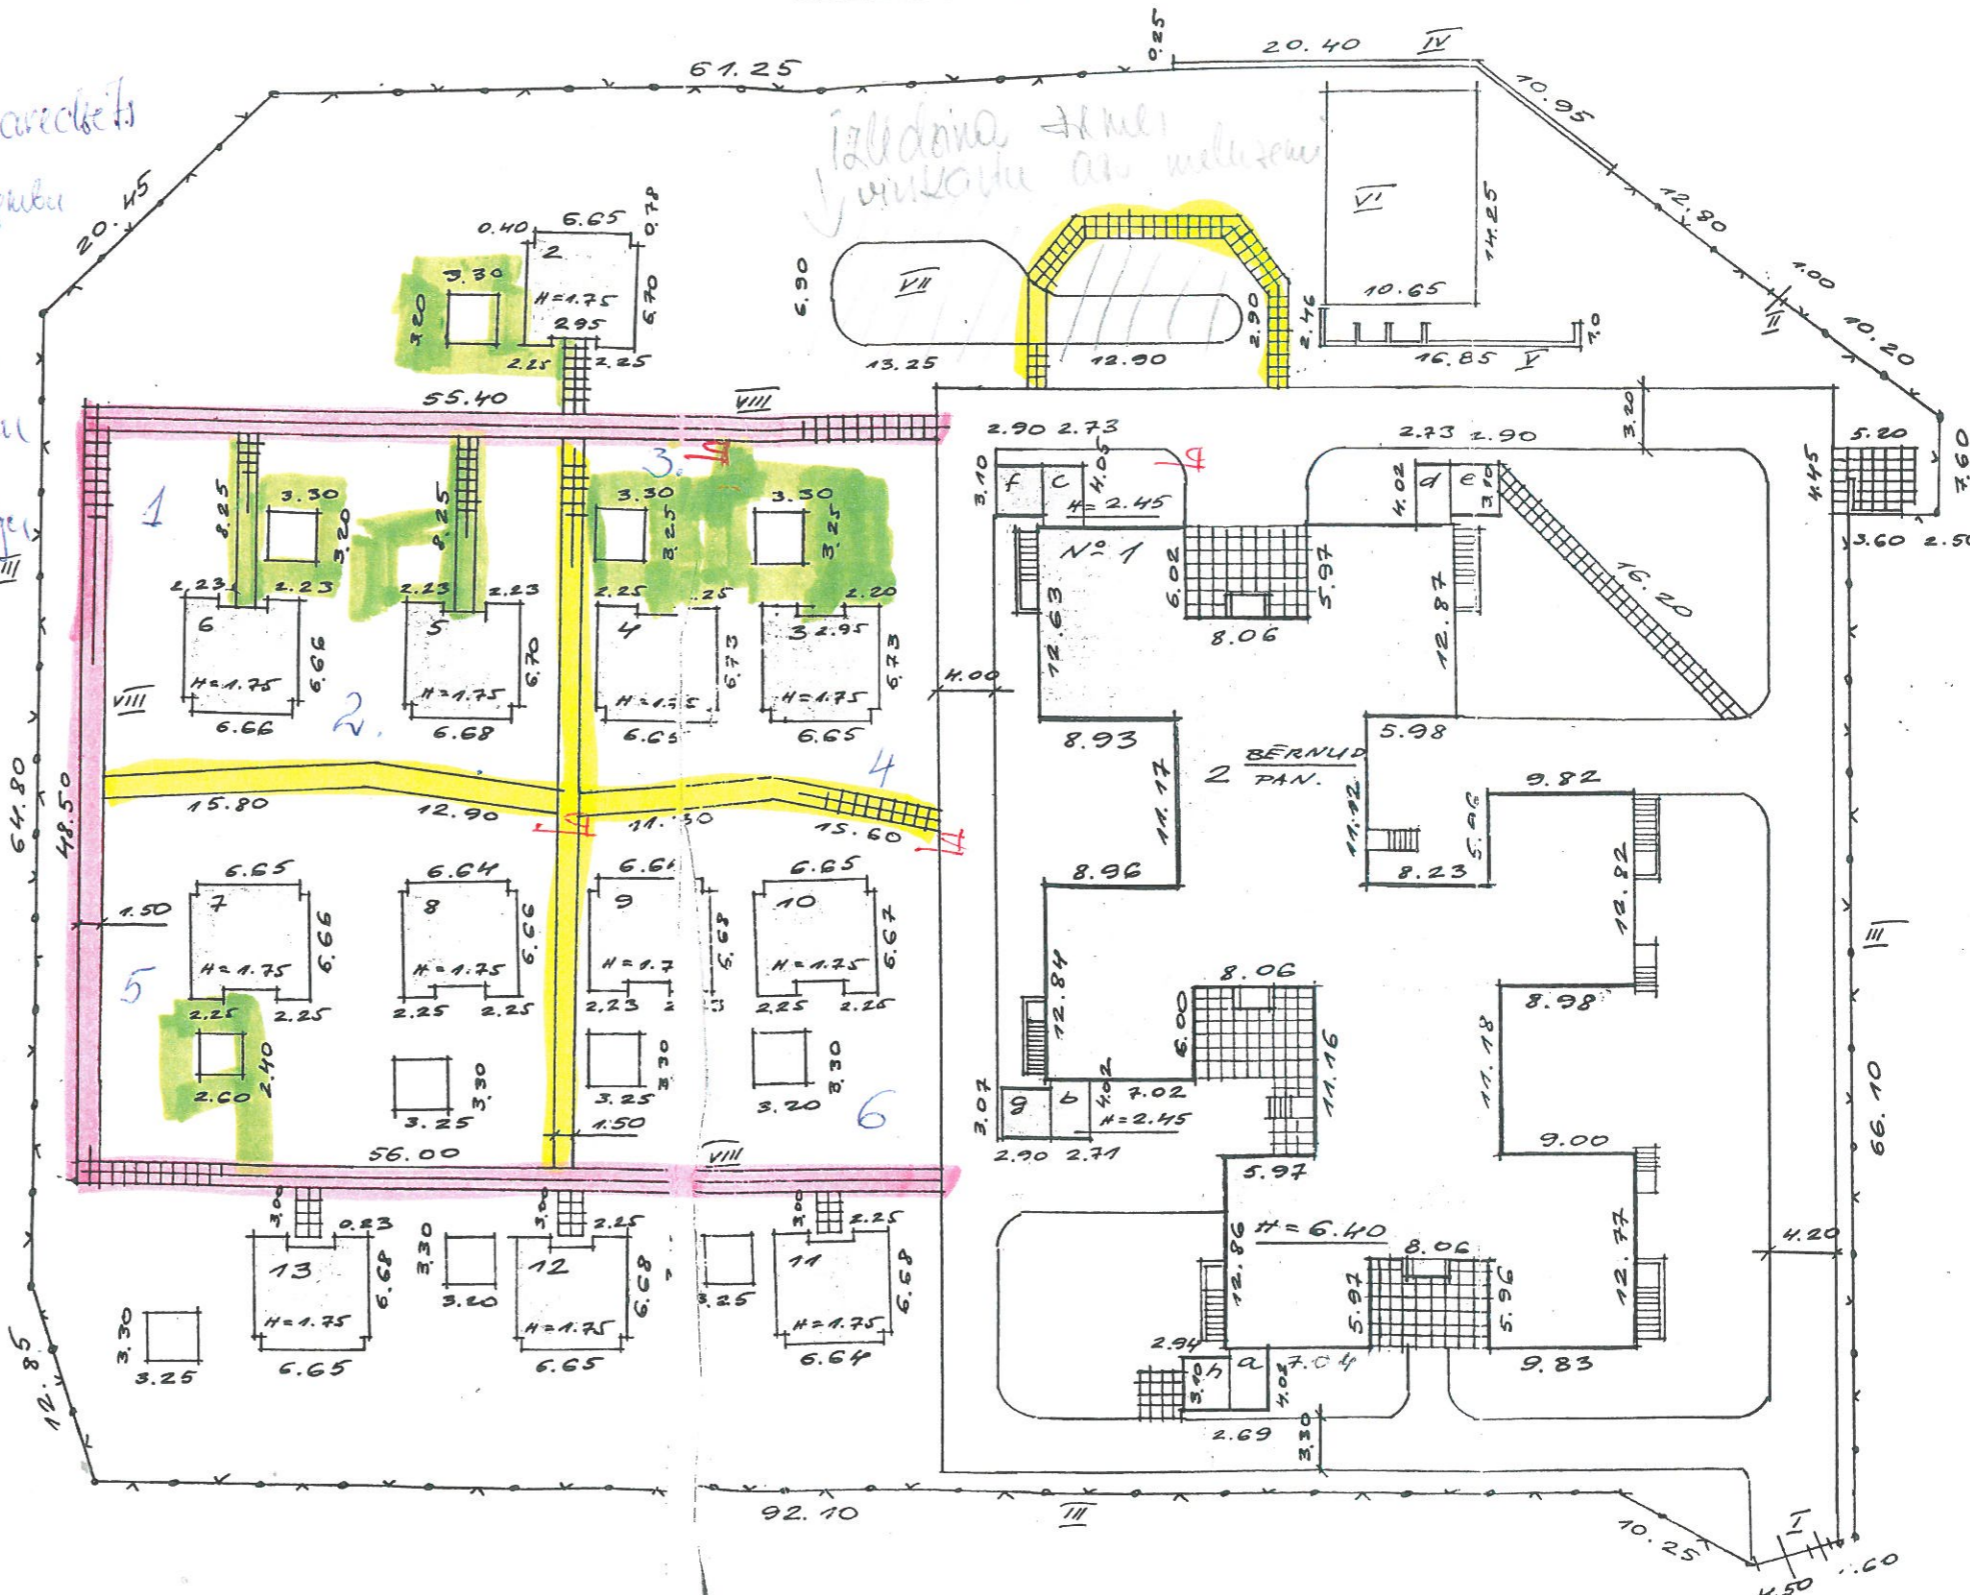

izbaidina dzīvniekus  
 un melnzemi

*[Handwritten signature]* (L. MEGNE)

RASĪJA: *[Signature]*  
 PĀRBAUDĪJA: *[Signature]*  
 10. 11. 197