

---

# Vecā rātsnama ēkas, Kuldīgā, Baznīcas ielā 5 mēbeļu projekts

---

2016


**Izpildītājs:** SIA "CHILLI"  
**Dizainers:** Vilmārs Terbets  
**Pasūtītājs:** SIA "RUMBAS GALDNIECĪBA"



	<b>SIA "CHILLI"</b>
	<b>Reģ.Nr.:</b> LV 42103027124
	<b>Adrese:</b> Kr.Barona iela 114-10, Rīga, LV-1001
	<b>Norēķiniem:</b> Citadele Banka
	<b>Konts:</b> LV74 PARX 0015 4094 4000 1
	<b>Tālrunis:</b> +371 29240854
	<b>E-pasta adrese:</b> vilmars.terbets@gmail.com


## SATURA RĀDĪTĀJS

1. 1.stāva mēbeļu plāns
2. 2. stāva mēbeļu plāns
3. Datorizēta darba vieta - **G1**
4. Atvilktnu bloks - **AT1**
5. Galds (lielais) - **G2**
6. Galds KAAC telpā - **G3**
7. Galds virtuvē - **G4**
8. Galdiņš - **G5**
9. Galdiņš ar izlietni - **G6** / Spogulis - **SP1**
10. Galdiņš - **G7** / Spogulis - **SP2**
11. Galdiņš atpūtas zonā - apaļš - **G8**
12. Dokumentu skapis - **SK1**
13. Dokumentu skapis - **SK2**
14. Dokumentu skapis - **SK3**
15. Skapis - **SK4**
16. Dokumentu skapis ar stikla durtiņām un atvilktnēm KAAC telpā - **SK5**
17. Skapītis aparatūrai - **SK6**
18. Skapītis aparatūrai - **SK7**
19. Skapītis ar izlietni - **SK8**
20. Drēbju skapis (1200 mm) - **DSK1**
21. Drēbju skapis (1000 mm) - **DSK2**
22. Drēbju skapis (800 mm) - **DSK3**
23. Plaukts KAAC telpā - **PL1**
24. Stūra plaukti - **PL2**
25. Plaukti - **PL3**
26. Plaukti - **PL4**
27. Zemie plaukti - **PL5**
28. Plaukti līdz griestiem - **PL6**
29. Saliekamas koka kāpnītes - **KĀP1**
30. Informācijas lete - **LET1**
31. Virtuves zona - **VIR1**
32. Vitrīna - **V1**
33. Skapītis - **SK9** / Bukletu stends - **ST1**
34. Bukletu stends - **ST2**
35. Sols KAAC telpā - **SOL1**
36. Sols ar paceļamu vāku un mīkstu sēdi - **SOL2**
37. Sols ar paceļamu vāku - **SOL3**
38. Mēbele metamkokiem - **MK1**
39. Stends audekliem - **AUD1**
40. Kartes rāmis - **R1**
41. Rāmis informācijai - **R2**
42. Informācijas panelis (lielais) - **R3**
43. Drēbju pakaramie - **PAK1**
44. Darbavietu krēsli - **KR1**
45. Apmeklētāju krēsli - **KR2**
46. Sakraujami krēsli - **KR3**
47. Mīkstie krēsli atpūtas zonā 2. stāvā - **KR4**
48. Pufi un sēžampilveni
49. Koka mēbeļu materiāli
50. Galdu mezgli, furnitūra
51. Skapju mezgli, furnitūra
52. Restaurējamās mēbeles


	<b>Pasūtītājs:</b> SIA "Rumbas galdniecība"	<b>Objekts:</b> Ēka Baznīcas ielā 5, Kuldīgā	<small>SIA "CHILLY" Reģ.Nr.: LV42103027124 Adrese: Kļ. Barona iela 114-10, Rīga, LV-1001 Tālrunis: (+371) 29240854 e-pasts: vilmars.terbets@gmail.com</small>
	<b>Dizainers:</b> Vilmārs Terbets	<b>Mēbele:</b> SATURA RĀDĪTĀJS	

# 1. STĀVS

## M 1:70

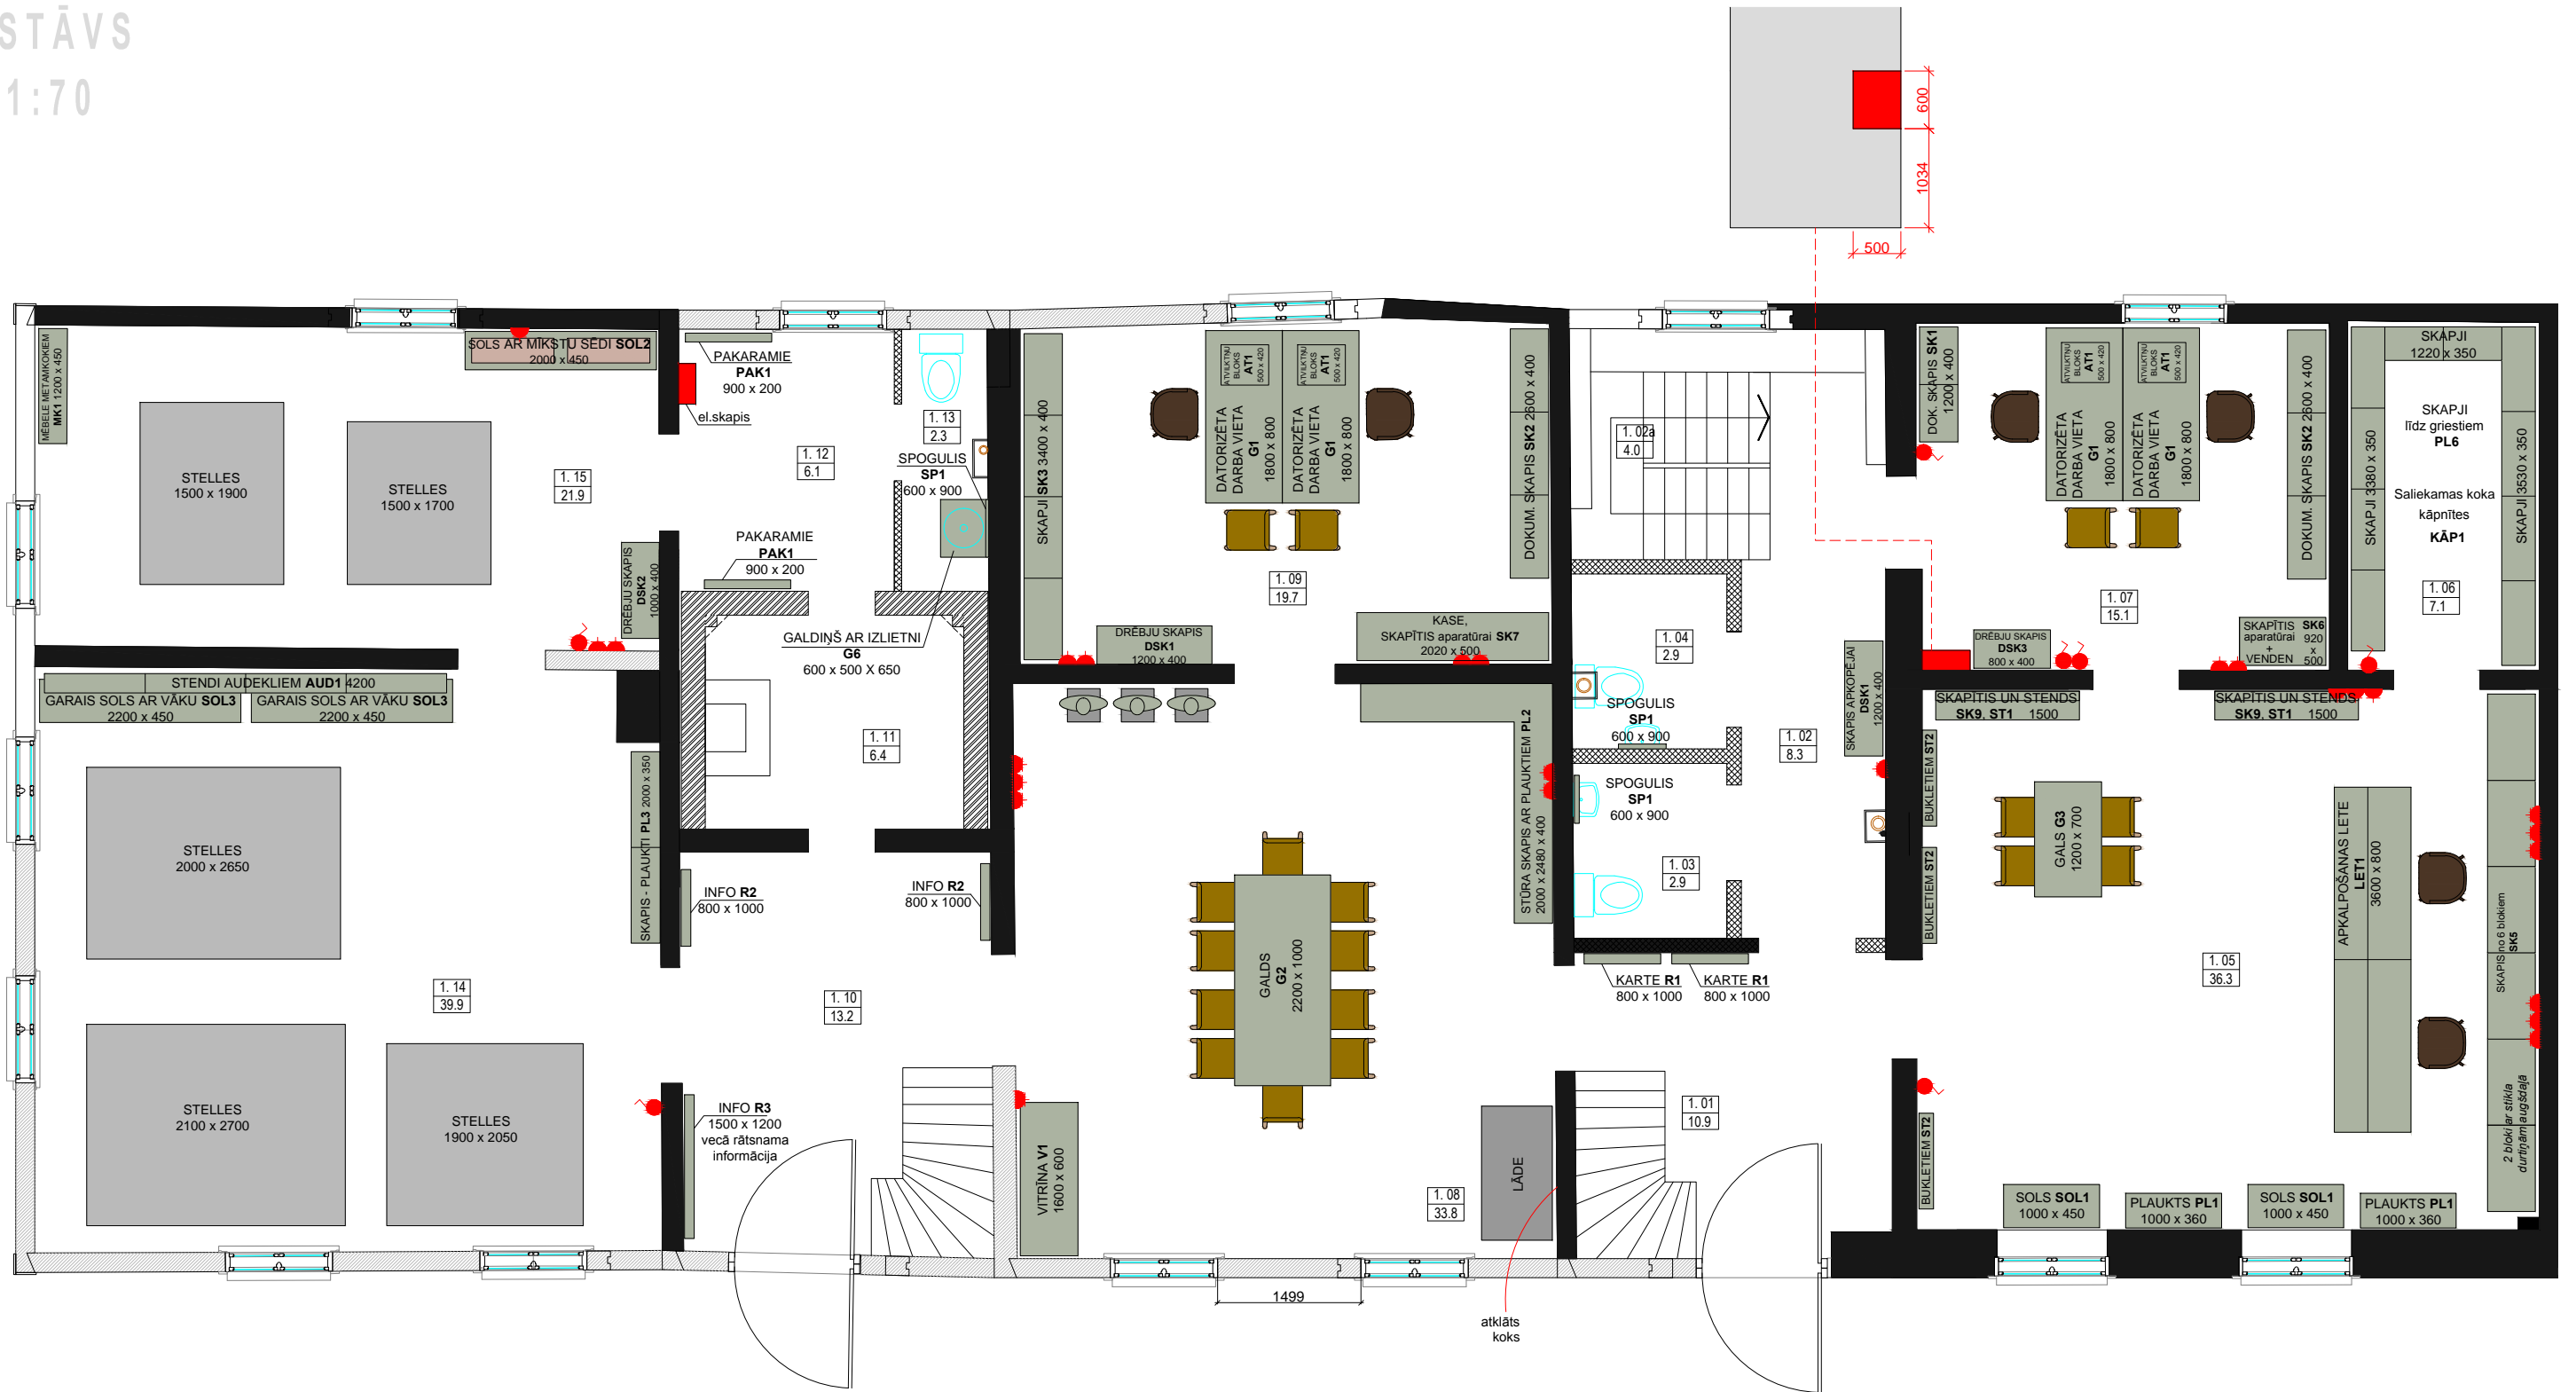


2. STĀVS  
M 1:70

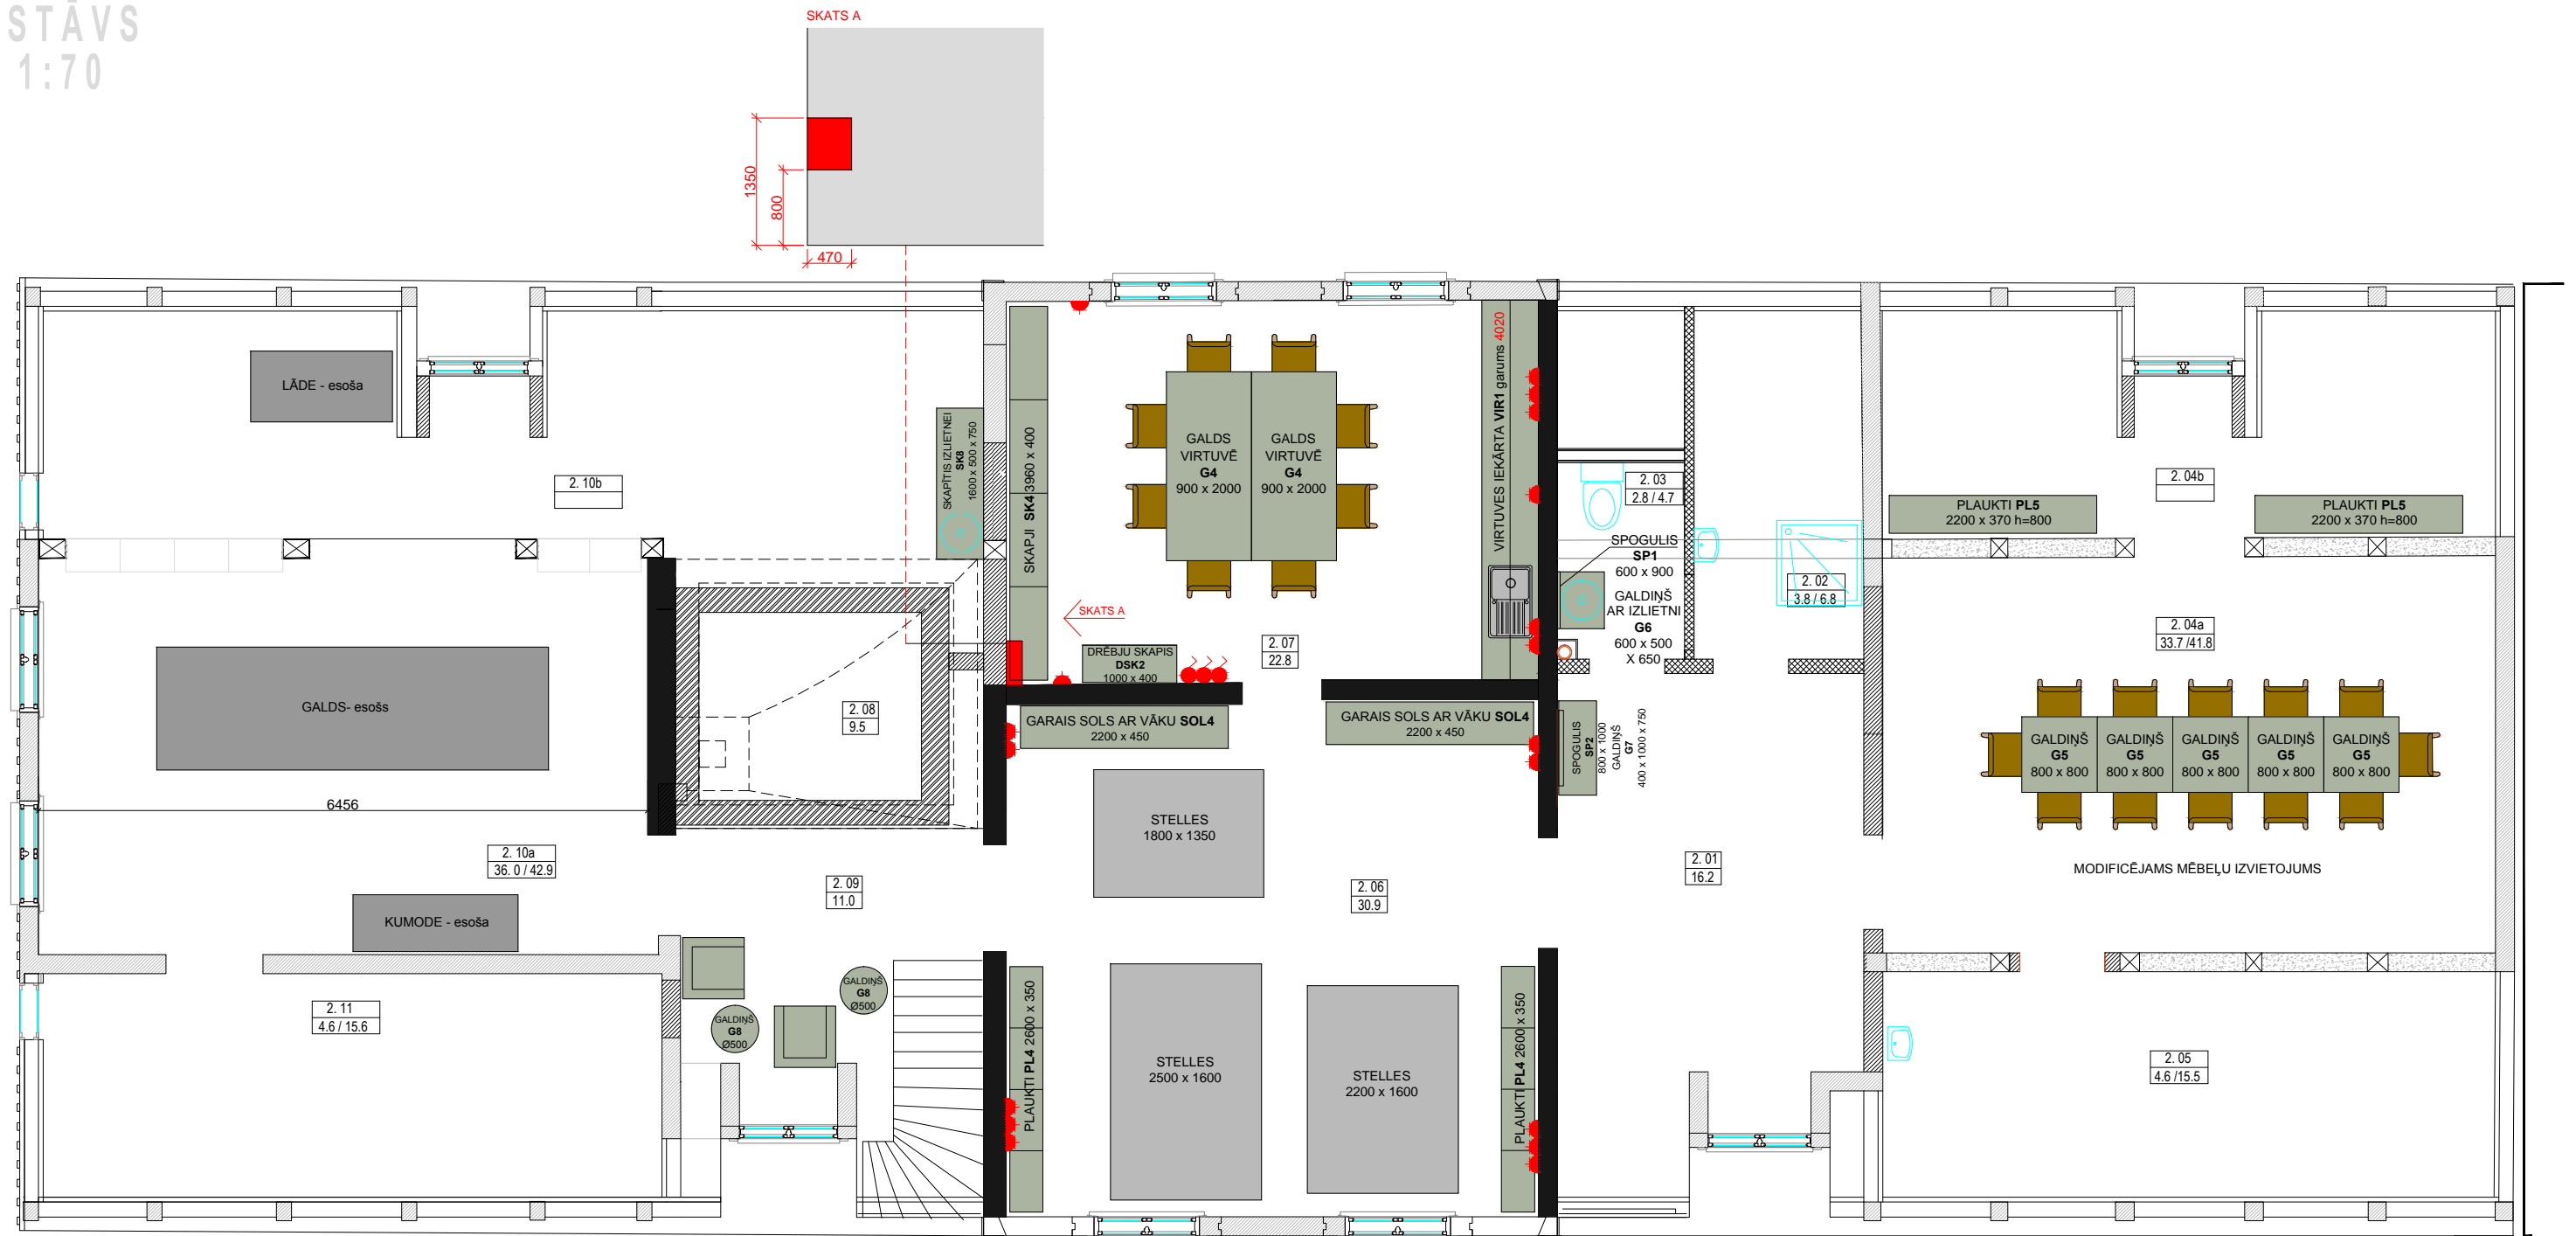






PRETSKATS

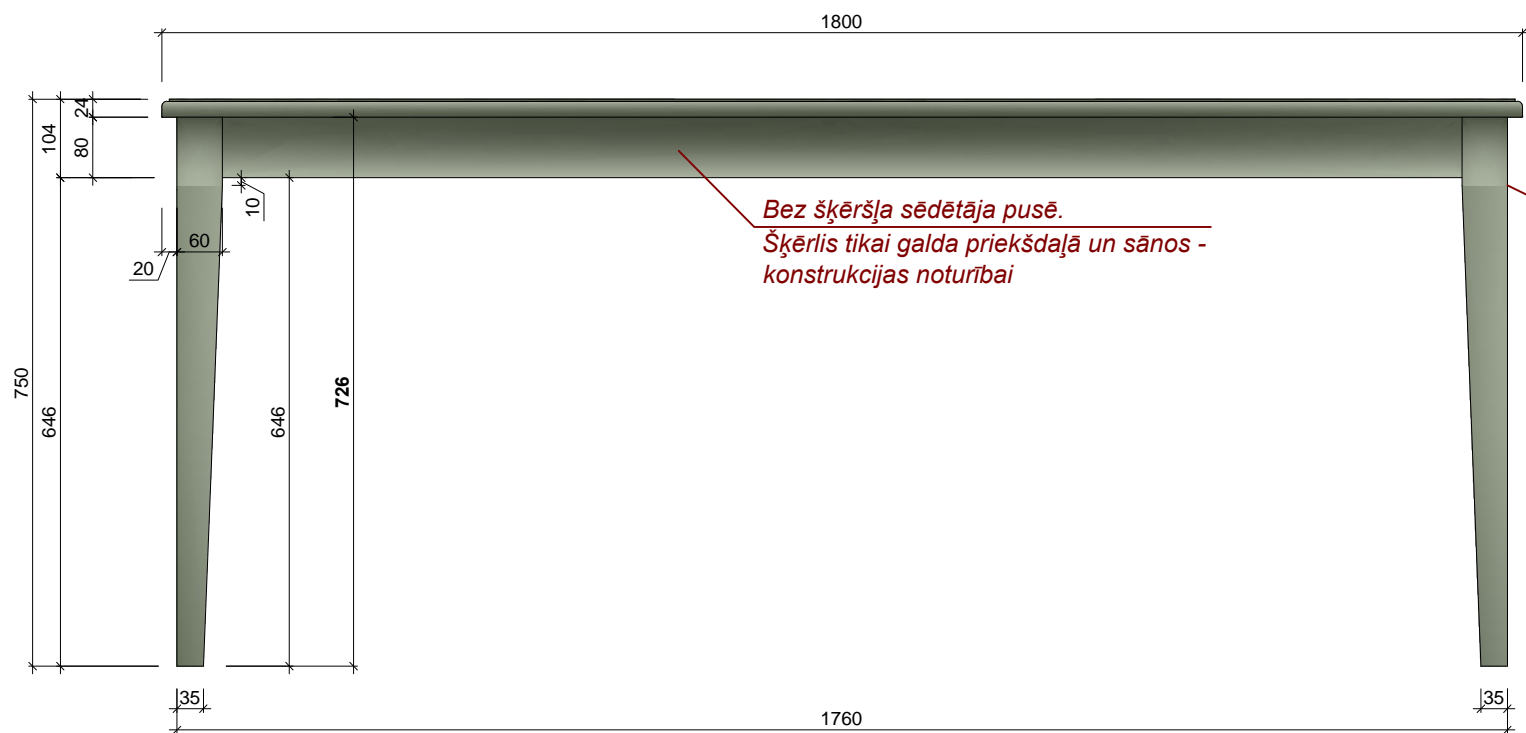


SĀNSKATS

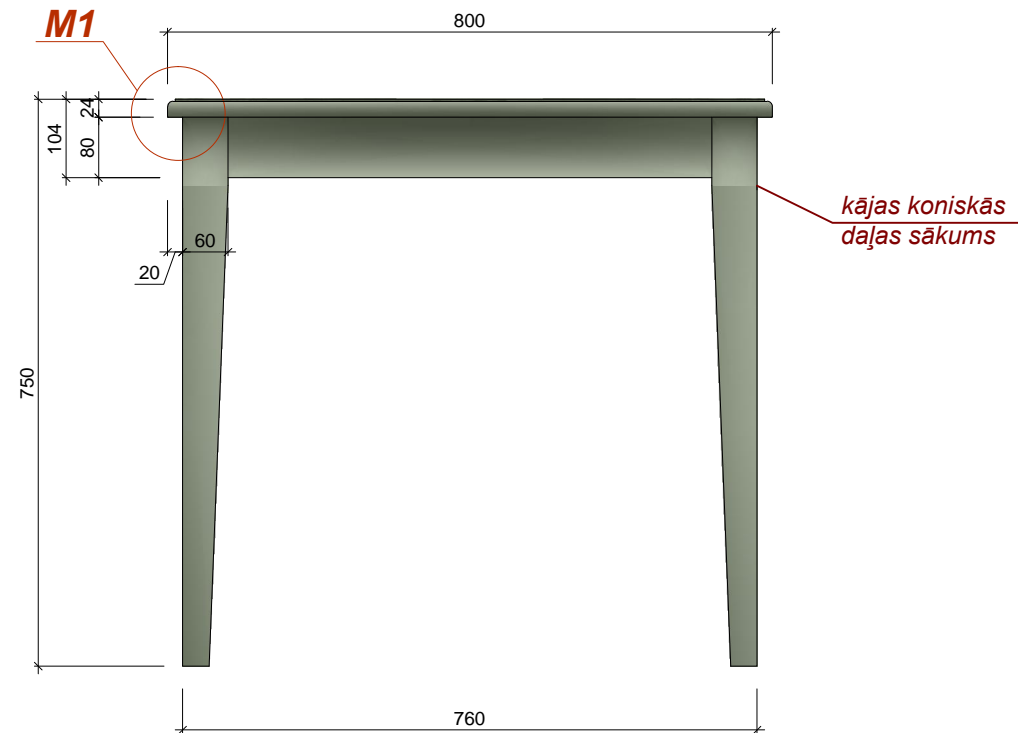

VIRSSKATS



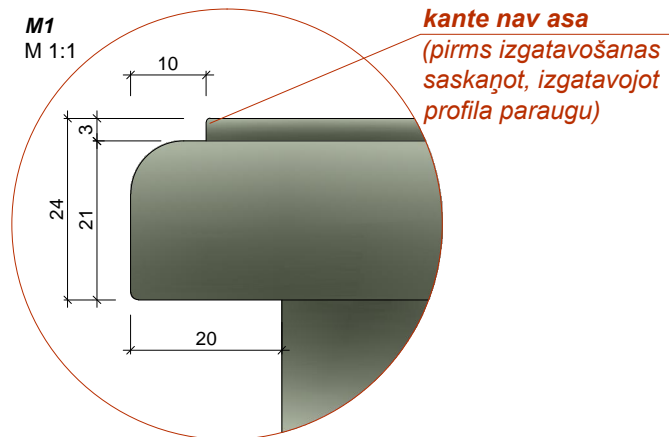
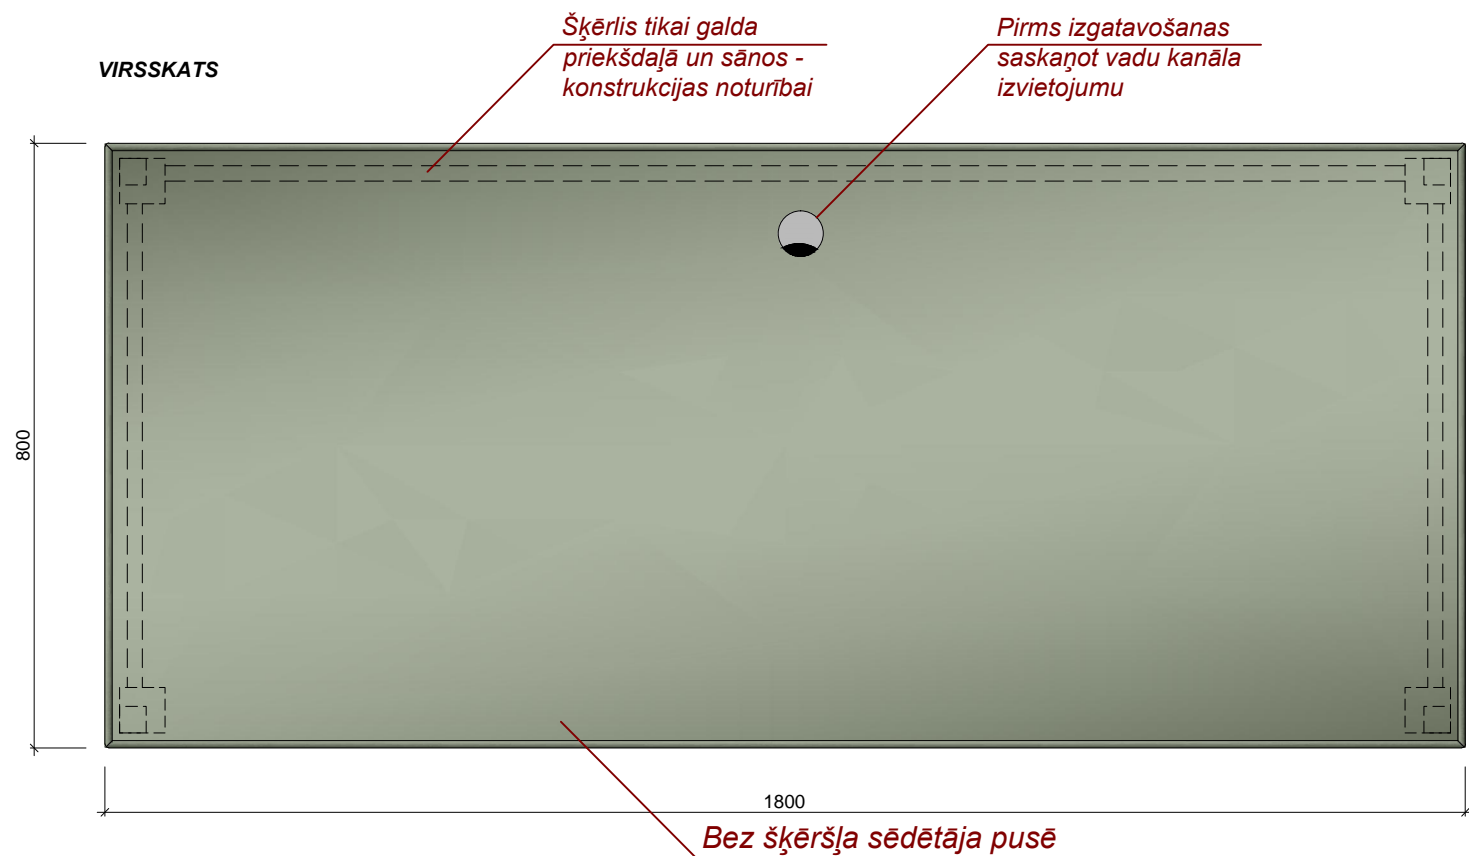


1.STĀVS

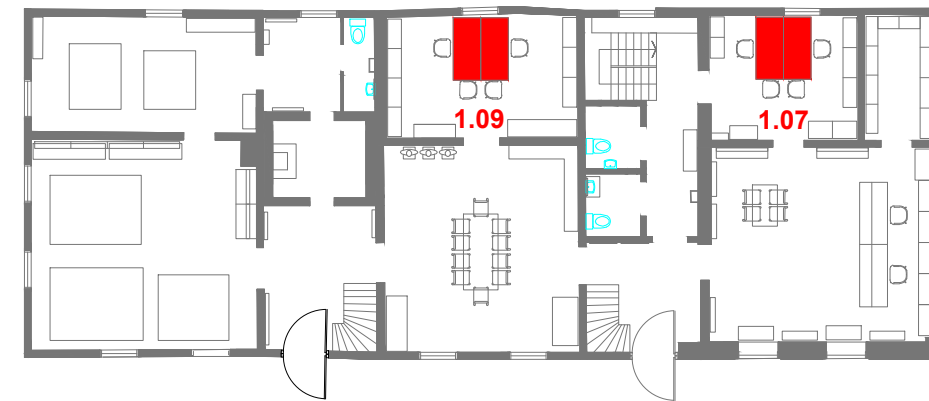


KOPĀ: 4 gab.

<p><b>Materiāls:</b> Skatīt materiālu apraksta lapu (49.lpp.) Visi izmēri doti mm. Pirms mēbeļu izgatavošanas precizēt izmērus atbilstoši telpām, saskaņot materiālus. Jebkāda veida izmaiņas pirms izstrādājuma izgatavošanas saskaņot ar autoru.</p>	<b>Telpa:</b>	<b>Skaitls:</b>	
	1.07	2	
	1.09	2	
<p><b>Pasūtītājs:</b> SIA "Rumbas galdniecība"</p> <p><b>Dizainers:</b> Vilmārs Terbets</p>	<p><b>Objekts:</b> Ēka Baznīcas ielā 5, Kuldīgā</p> <p><b>Mēbele:</b> Datorizēta darba vieta</p>	<b>Mērogs:</b>	<b>Lapa:</b>
		1 : 10	3
<p><b>Kods:</b> G1</p>		<p>SIA "CHILLI" Reģ.Nr.: LV42103027124 Adrese: Kļ. Barona iela 114-10, Rīga, LV-1001 Tālrunis: (+371) 29240954 e-pasts: vilmars.terbets@gmail.com</p>	

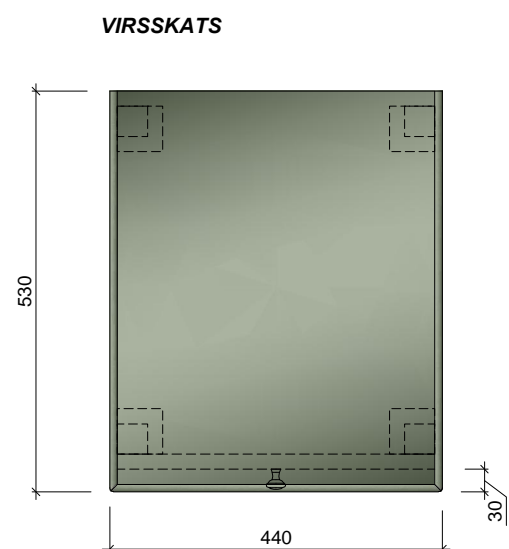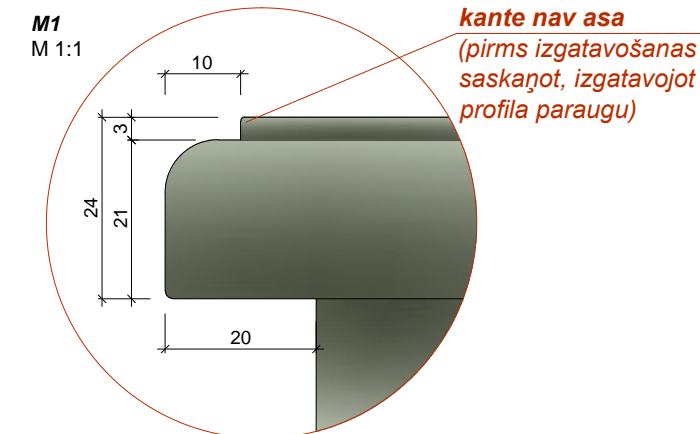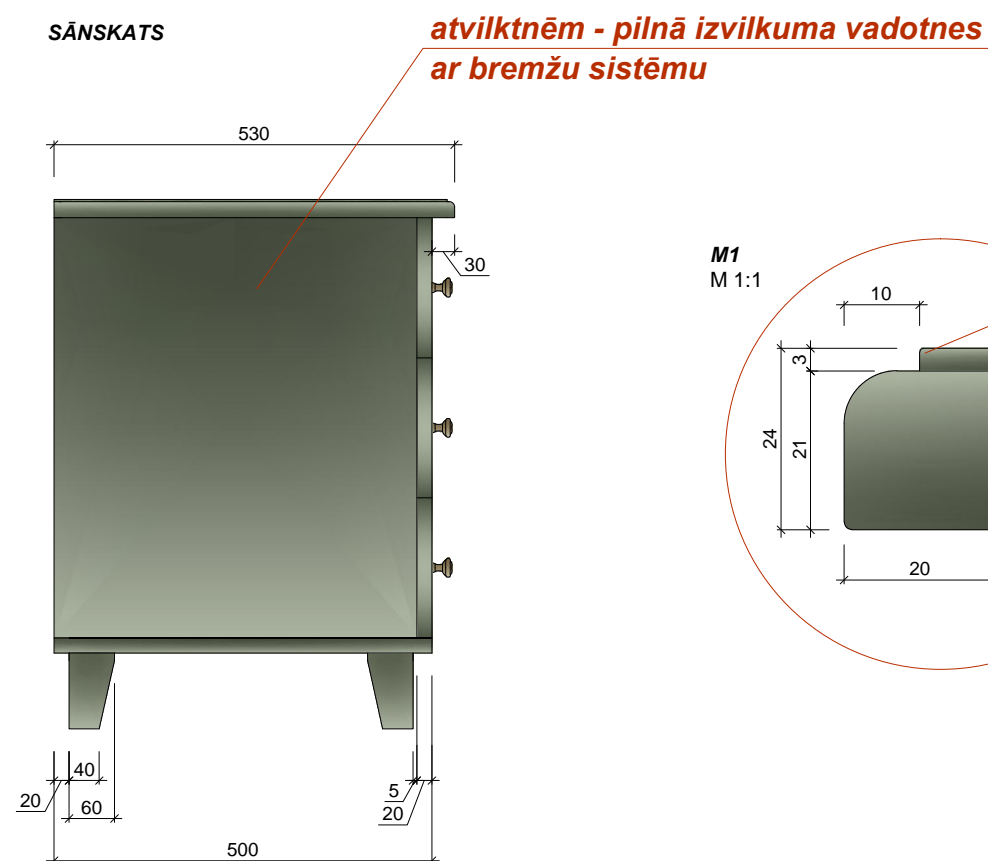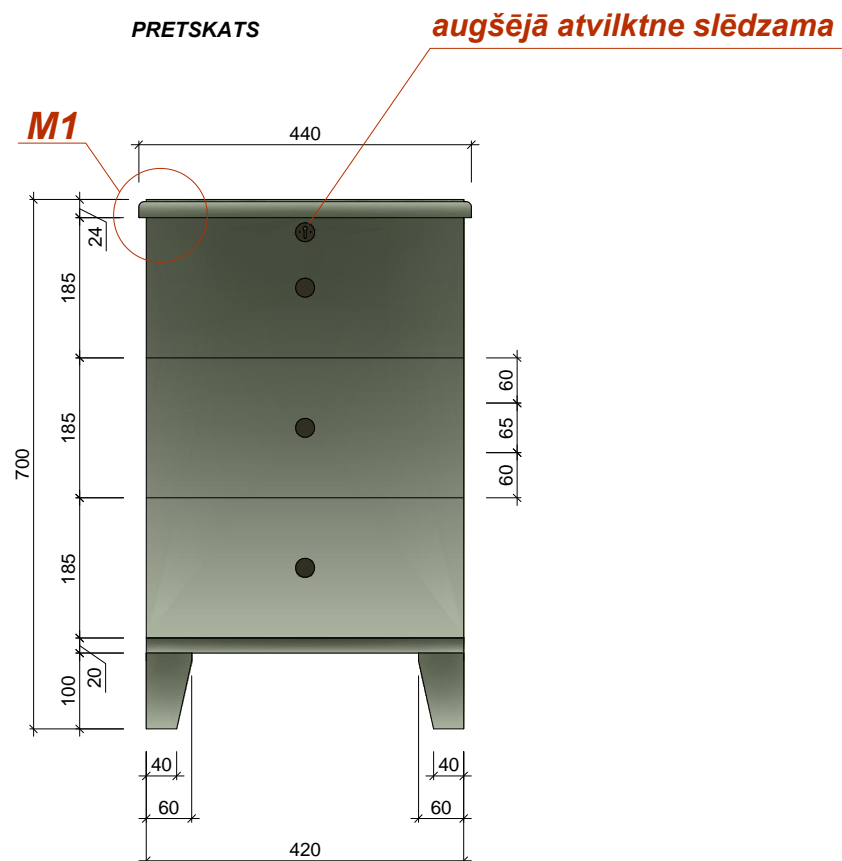

**1.STĀVS**

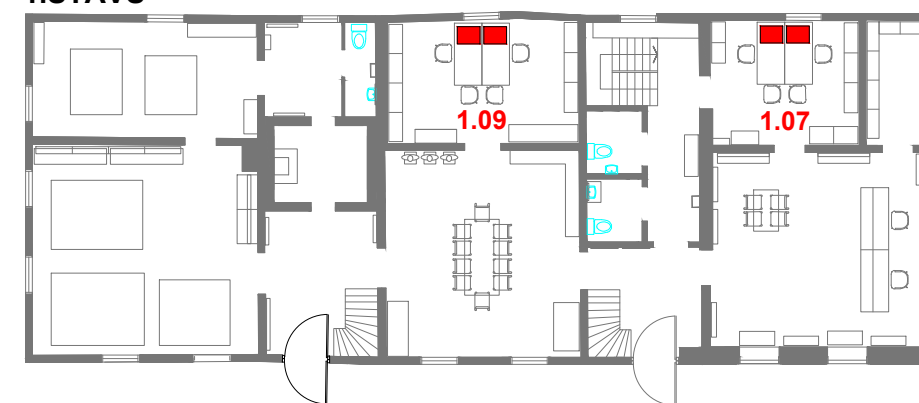


**KOPĀ: 4 gab.**

**Materiāls:** Skatīt materiālu apraksta lapu (49.lpp.)  
**Furnitūra:** atvilktnēm - pilnā izvilkuma vadotnes ar bremžu sistēmu.  
 Roktura, slēgšanas sistēmas un nosegvairoga aprakstu skatīt furnitūras lapā (50.lpp.)  
 Visi izmēri doti mm.  
 Pirms mēbeļu izgatavošanas precizēt izmērus atbilstoši telpām, saskaņot materiālus.  
 Jebkāda veida izmaiņas pirms izstrādājuma izgatavošanas saskaņot ar autoru.


Telpa:	Skaitis:
1.07	2
1.09	2

	<b>Pasūtītājs:</b> SIA " Rumbas galdniecība"	<b>Objekts:</b> Ēka Baznīcas ielā 5, Kuldīgā	<b>Mērogs:</b> 1 : 10	<b>Lapa:</b> 4
	<b>Dizainers:</b> Vilmārs Terbets	<b>Mēbele:</b> Atvilktņu bloks	<b>Kods:</b> AT1	<small>SIA "CHILLI"                  Reģ.Nr.: LV 42103027124                  Adrese: Kļ. Barona iela 114-10, Rīga, LV-1001                  Tālrunis: (+371) 29240954                  e-pasts: vilmars.terbets@gmail.com</small>

PRETSKATS

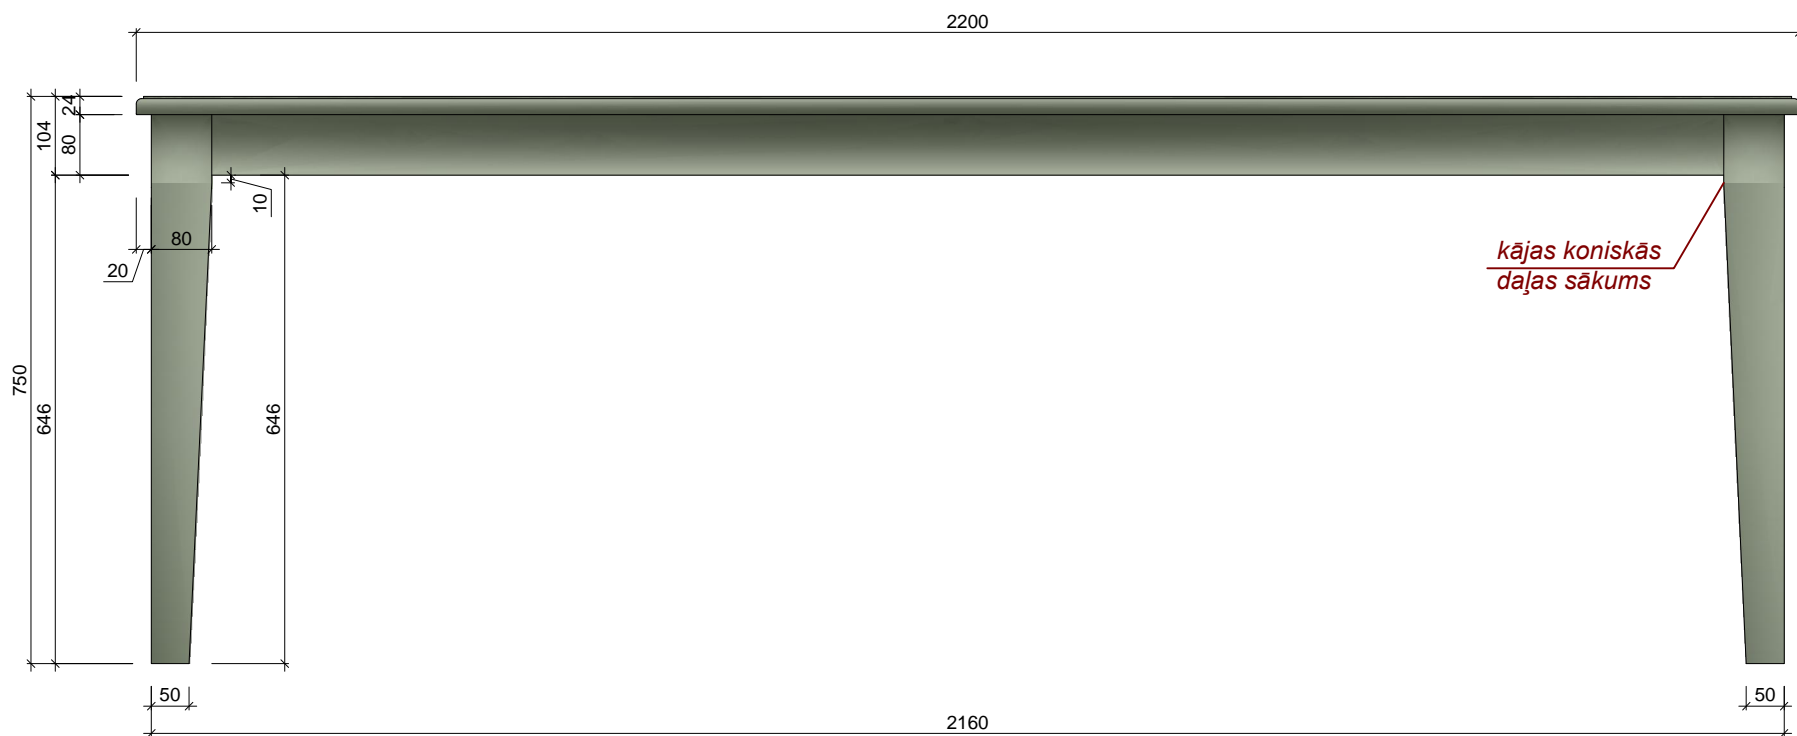


SĀNSKATS

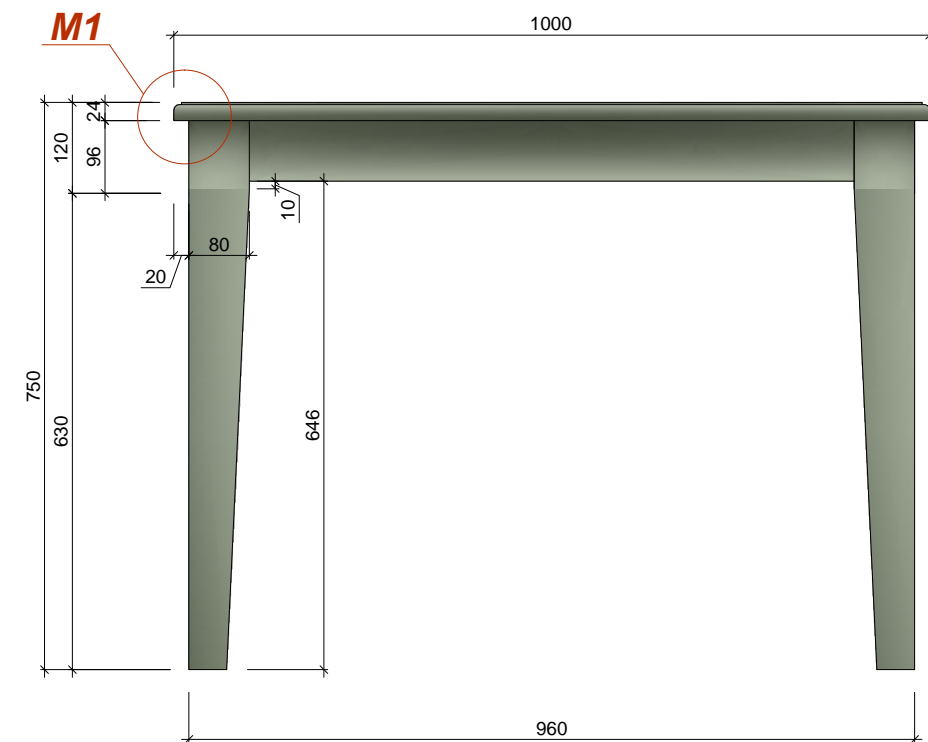


VIRSSKATS


Šķēršļi pa perimetru - konstrukcijas noturībai

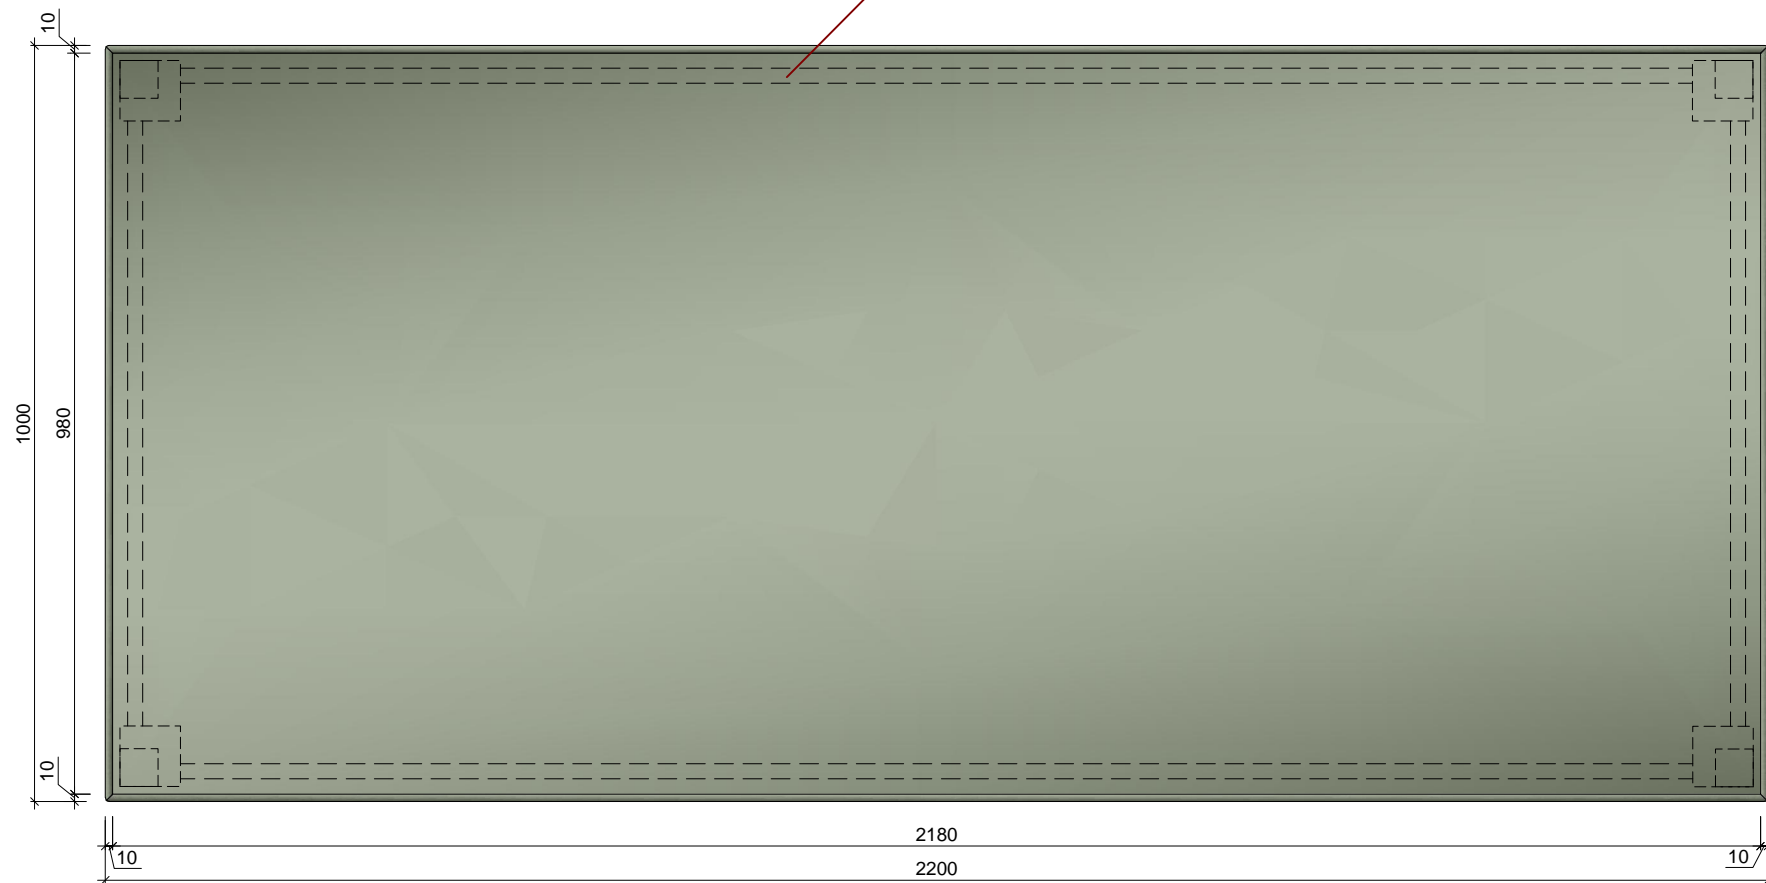

M1  
M 1:1

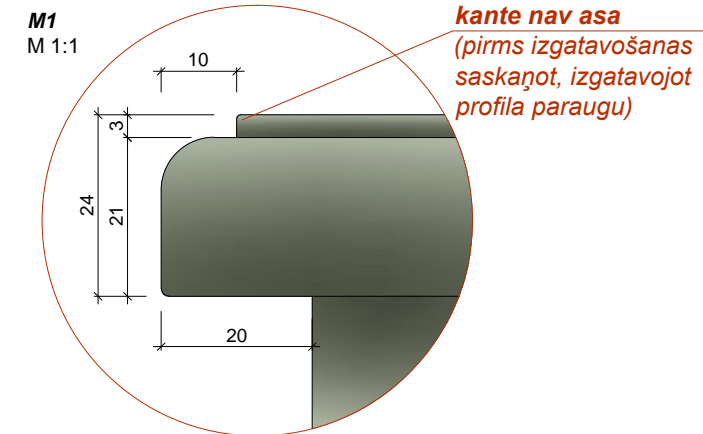

1.STĀVS

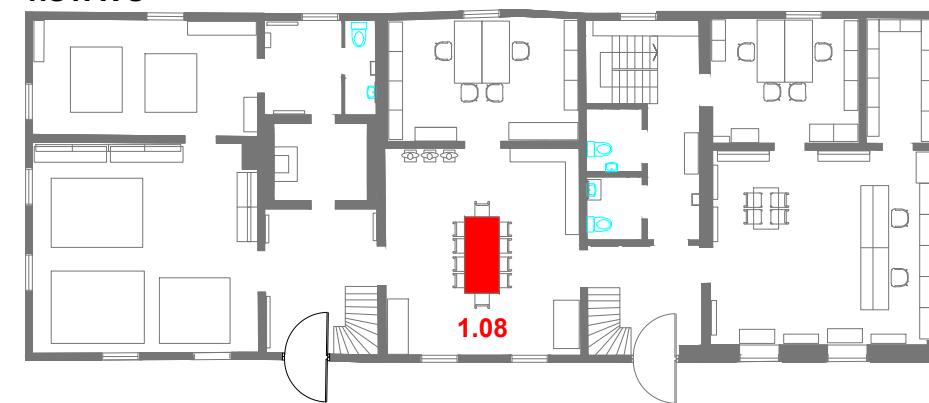

KOPĀ: 1 gab.


**Materiāls:** Skatīt materiālu apraksta lapu (49.lpp.)






Visi izmēri doti mm.

Pirms mēbeļu izgatavošanas precizēt izmērus atbilstoši telpām, saskaņot materiālus.

Jebkāda veida izmaiņas pirms izstrādājuma izgatavošanas saskaņot ar autoru.

Telpa:	Skaitis:
1.08	1

	<b>Pasūtītājs:</b> SIA "Rumbas galdniecība"	<b>Objekts:</b> Ēka Baznīcas ielā 5, Kuldīgā	<b>Mērogs:</b> 1 : 10	<b>Lapa:</b> 5
	<b>Dizainers:</b> Vilmārs Terbets	<b>Mēbele:</b> Galds (lielais)	<b>Kods:</b> G2	<small>SIA "CHILLI" Reģ.Nr.: LV42103027124 Adrese: K/Barona iela 114-10, Rīga, LV-1001 Tālrunis: (+371) 29248954 e-pasts: vilmars.terbets@gmail.com</small>

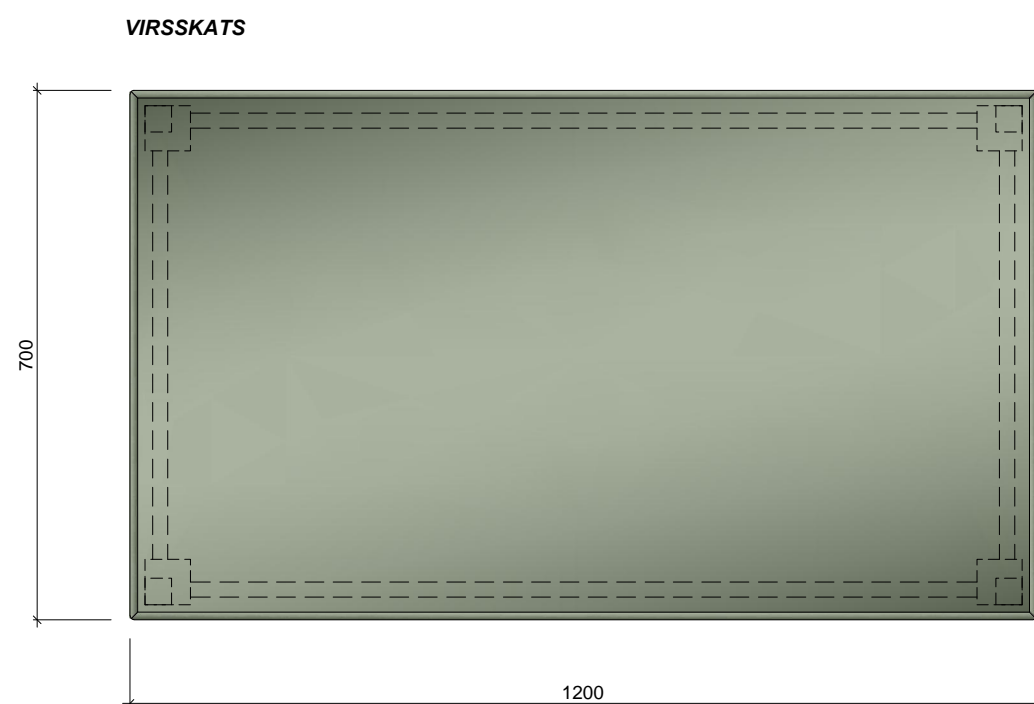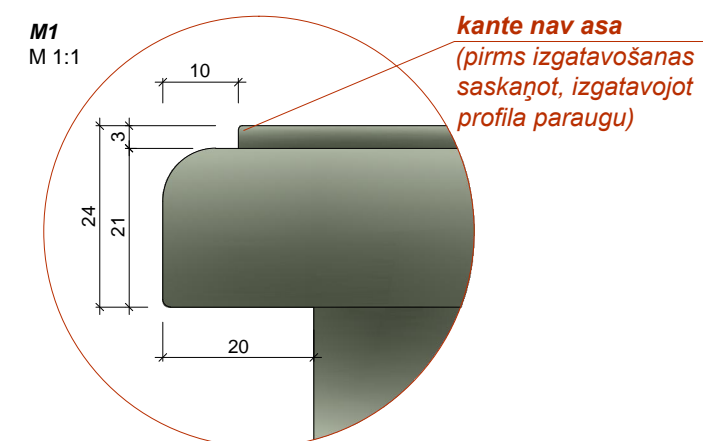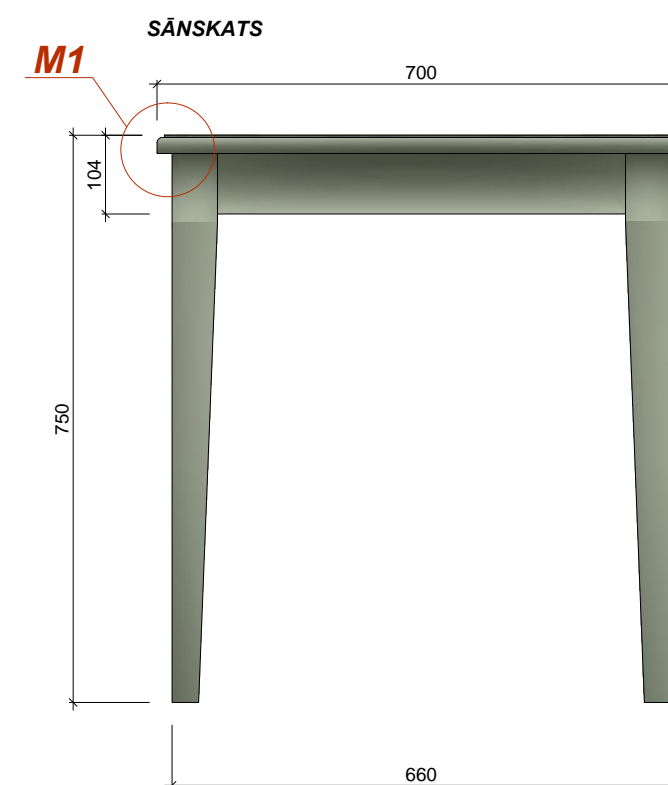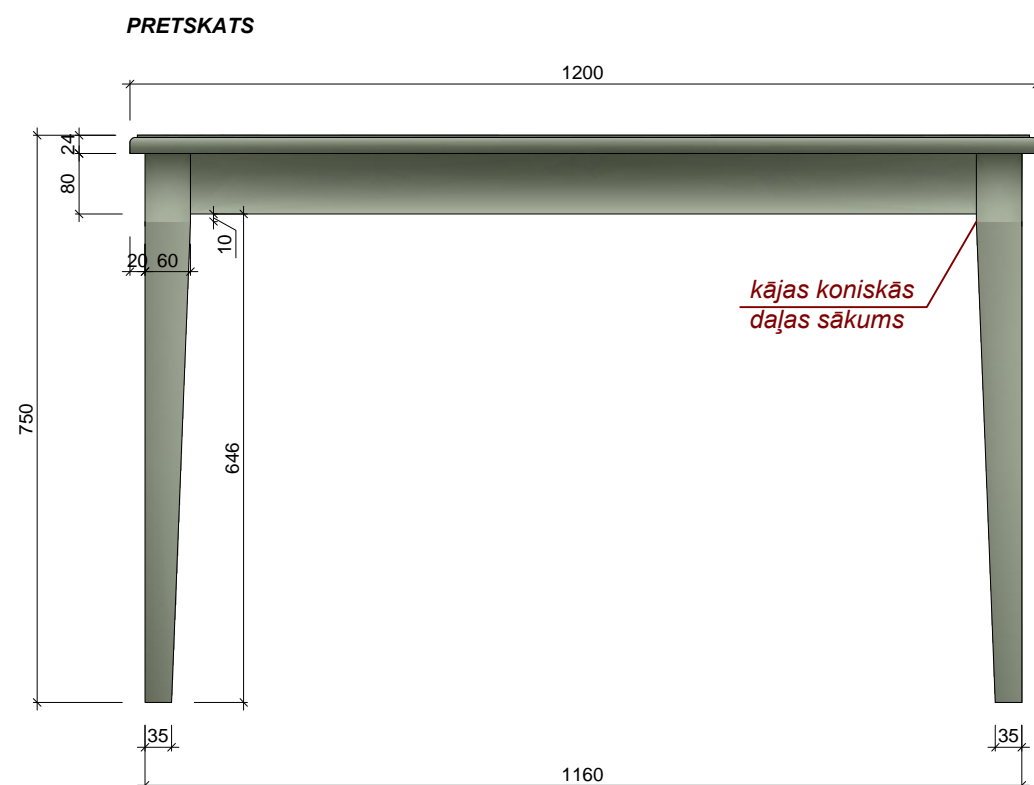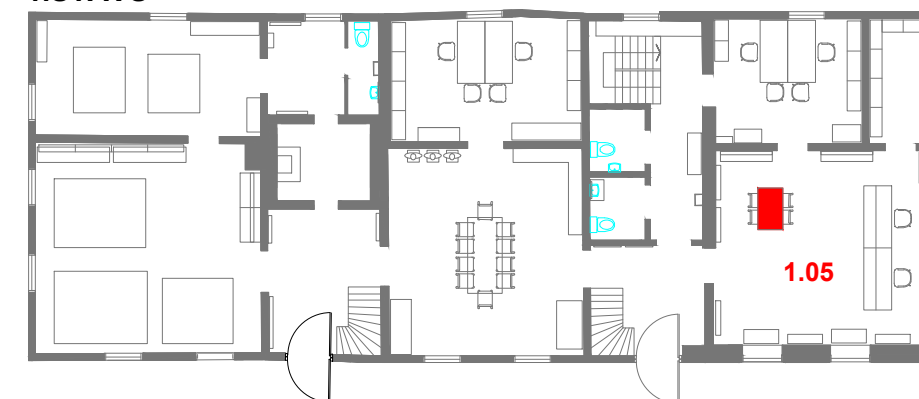**1.STĀVS****KOPĀ: 1 gab.****Materiāls:** Skatīt materiālu apraksta lapu (49.lpp.)

Visi izmēri doti mm.

Pirms mēbeļu izgatavošanas precizēt izmērus atbilstoši telpām, saskaņot materiālus.


Jebkāda veida izmaiņas pirms izstrādājuma izgatavošanas saskaņot ar autoru.

Telpa:	Skaits:
1.05	1


	<b>Pasūtītājs:</b> SIA "Rumbas galdniecība"	<b>Objekts:</b> Ēka Baznīcas ielā 5, Kuldīgā	<b>Mērogs:</b>	<b>Lapa:</b>
	<b>Dizainers:</b> Vilmārs Terbets	<b>Mēbele:</b> Galds KAAC telpā	1 : 10	6
			<b>Kods:</b>	
			G3	

SIA "CHILLI"  
 Reģ.Nr.: LV42103027124  
 Adrese: Kļ. Barona iela 114-10, Rīga, LV-1001  
 Tālrunis: (+371) 29240854  
 e-pasts: vilmars.terbets@gmail.com


PRETSKATS

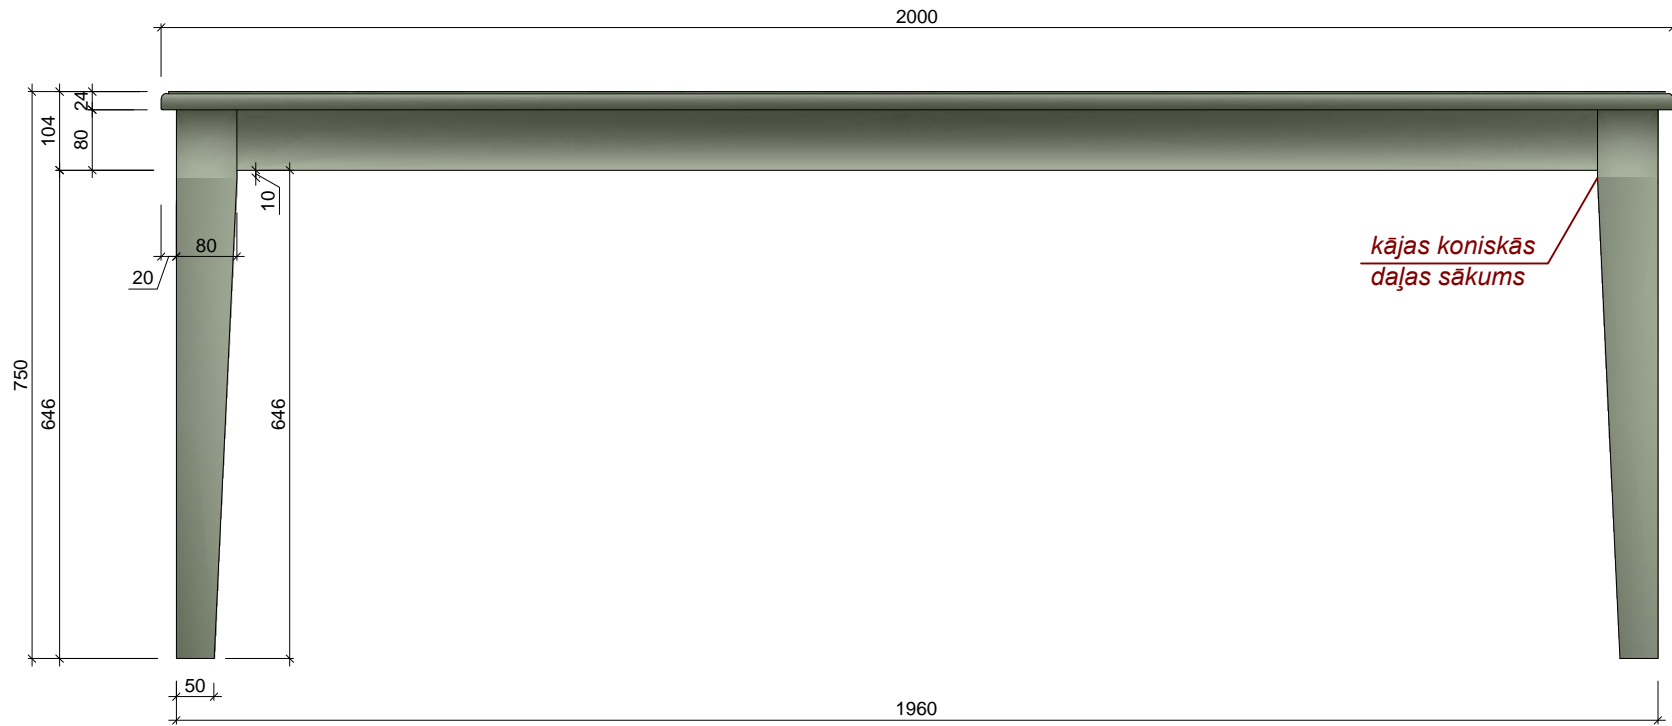


SĀNSKATS

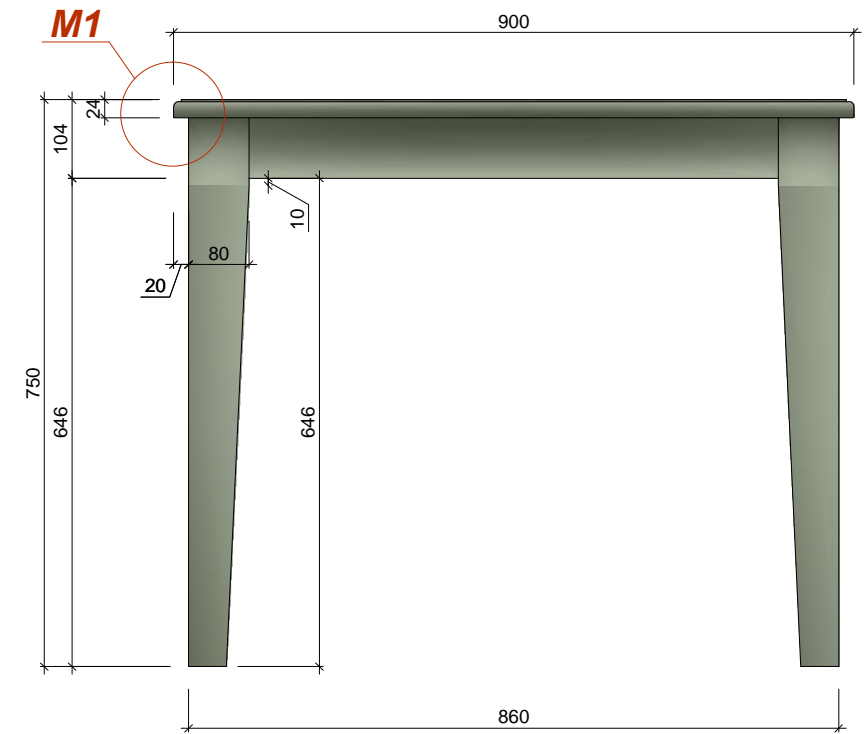


VIRSSKATS

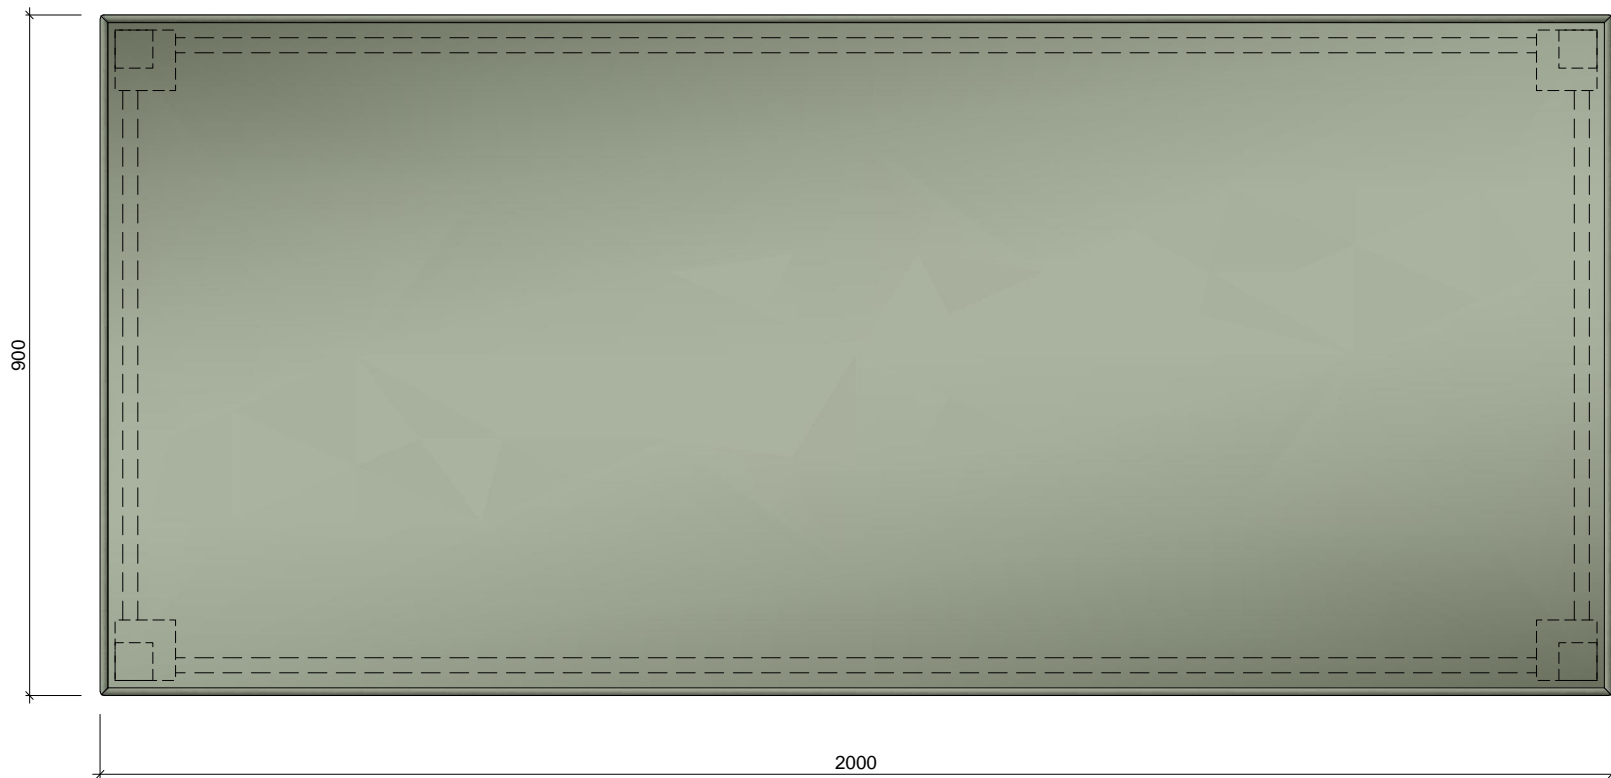

M1  
M 1:1

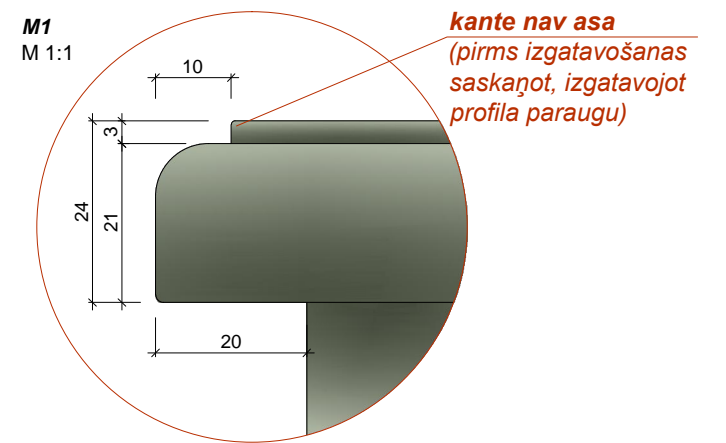

2.STĀVS

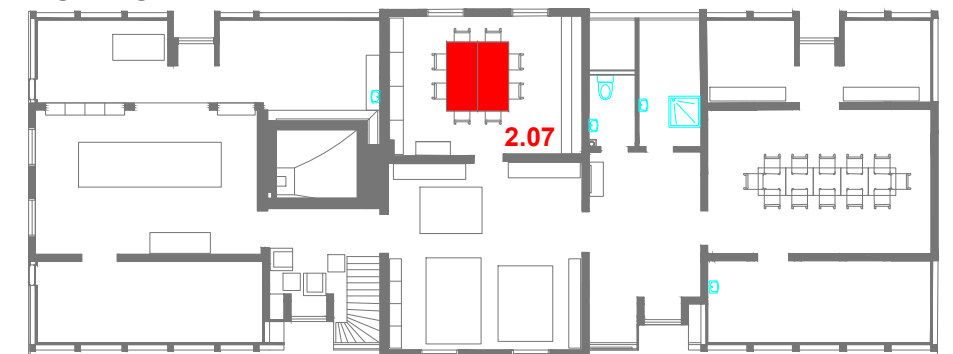

KOPĀ: 2 gab.


**Materiāls:** Skatīt materiālu apraksta lapu (49.lpp.)

Visi izmēri doti mm.


Pirms mēbeļu izgatavošanas precizēt izmērus atbilstoši telpām, saskaņot materiālus.

Jebkāda veida izmaiņas pirms izstrādājuma izgatavošanas saskaņot ar autoru.


Telpa:	Skaitis:
2.07	2

	<b>Pasūtītājs:</b> SIA "Rumbas galdniecība"	<b>Objekts:</b> Ēka Baznīcas ielā 5, Kuldīgā	<b>Mērogs:</b> 1 : 10	<b>Lapa:</b> 7
	<b>Dizainers:</b> Vilmārs Terbets	<b>Mēbele:</b> Galds virtuvē	<b>Kods:</b> G4	<small>SIA "CHILLI" Reģ.Nr.: LV42103027124 Adrese: K/Barona iela 114-10, Rīga, LV-1001 Tālrunis: (+371) 29240954 e-pasts: vilmars.terbets@gmail.com</small>



PRETSKATS

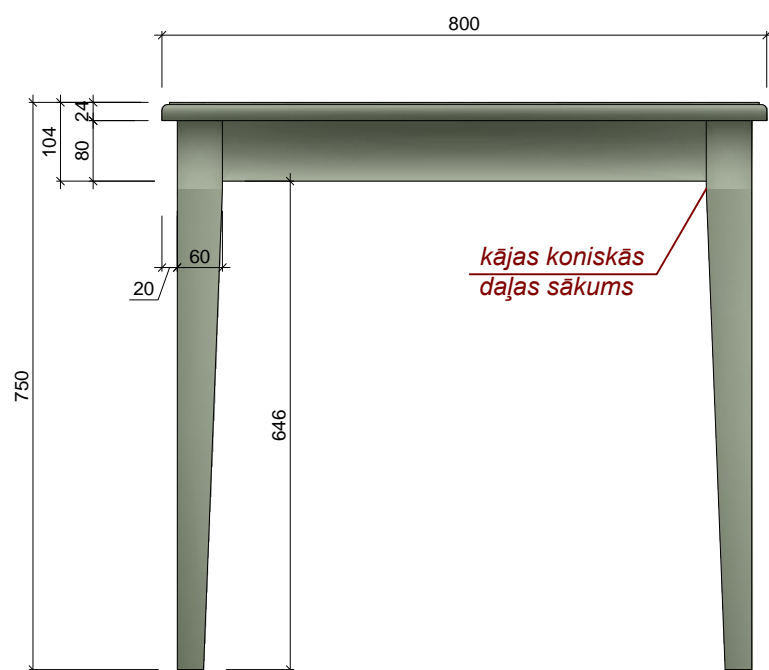

SĀNSKATS

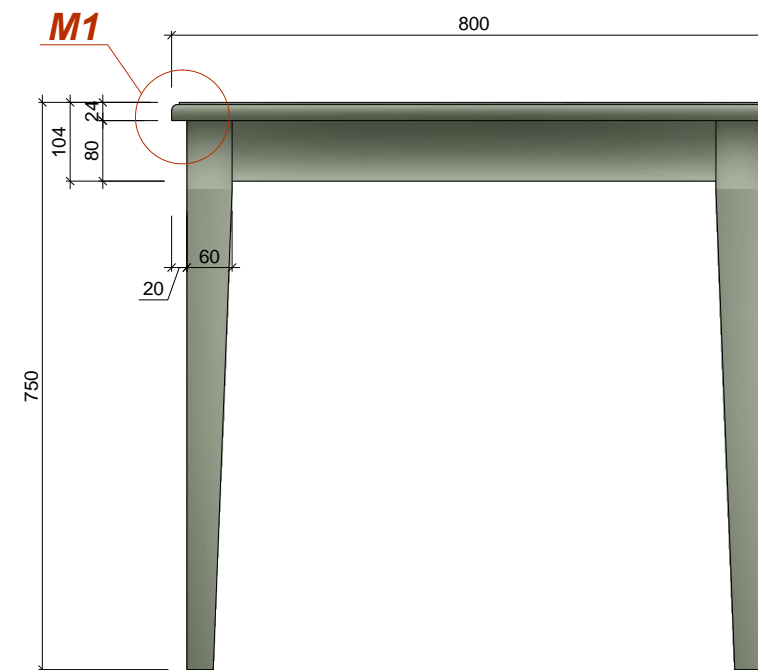


VIRSSKATS

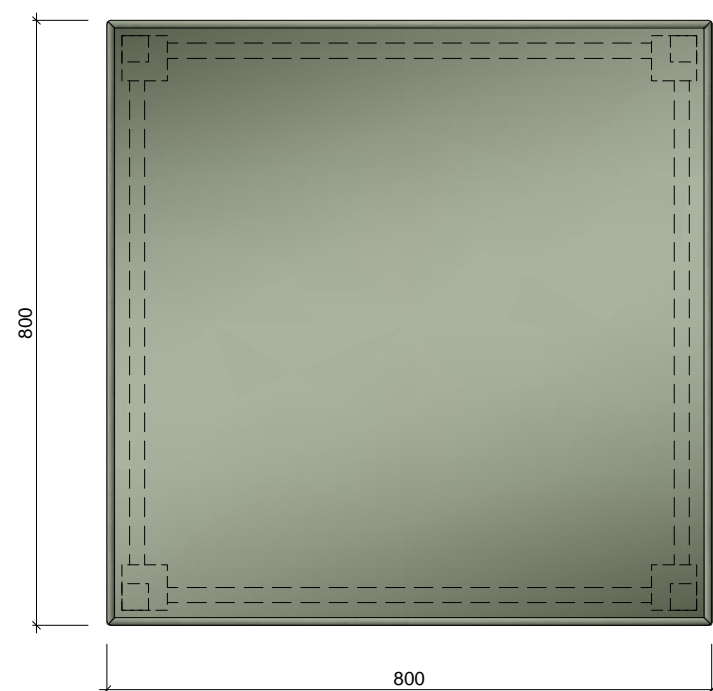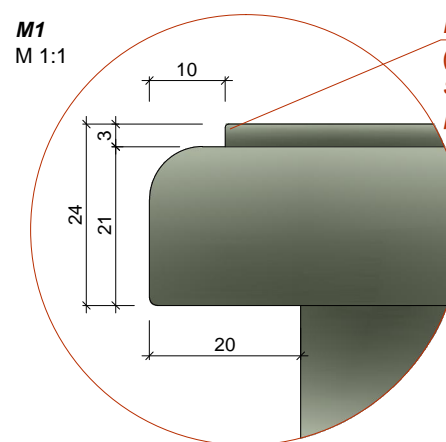M1  
M 1:1

**kante nav asa**  
(pirms izgatavošanas  
saskaņot, izgatavojot  
profila paraugu)

2.STĀVS

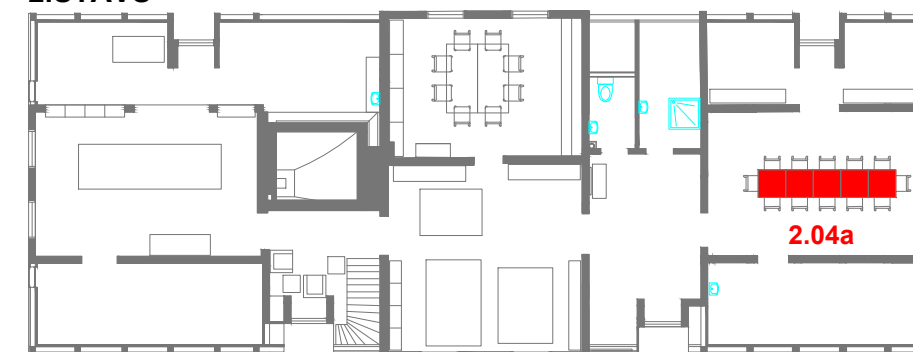

KOPĀ: 5 gab.


**Materiāls:** Skatīt materiālu apraksta lapu (49.lpp.)

Visi izmēri doti mm.



Pirms mēbeļu izgatavošanas precizēt izmērus atbilstoši telpām, saskaņot materiālus.

Jebkāda veida izmaiņas pirms izstrādājuma izgatavošanas saskaņot ar autoru.


Telpa:	Skaitis:
2.04a	5

	<b>Pasūtītājs:</b> SIA "Rumbas galdniecība"	<b>Objekts:</b> Ēka Baznīcas ielā 5, Kuldīgā	<b>Mērogs:</b>	<b>Lapa:</b>
	<b>Dizainers:</b> Vilmārs Terbets	<b>Mēbele:</b> Galdiņš	1 : 10	8
			<b>Kods:</b>	
			G5	


SIA "CHILLI"  
Reģ.Nr.: LV42103027124  
Adrese: K/Barona iela 114-10, Rīga, LV-1001  
Tālrunis: (+371) 29240954  
e-pasts: vilmars.terbets@gmail.com

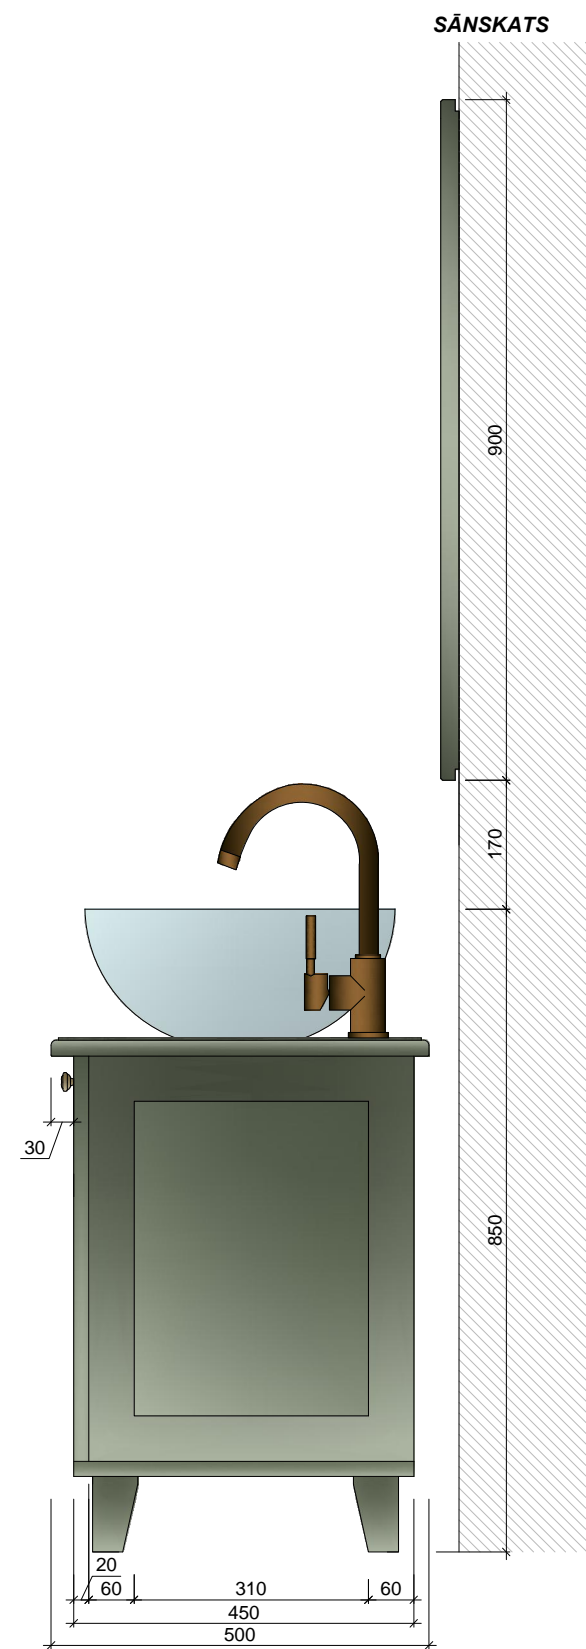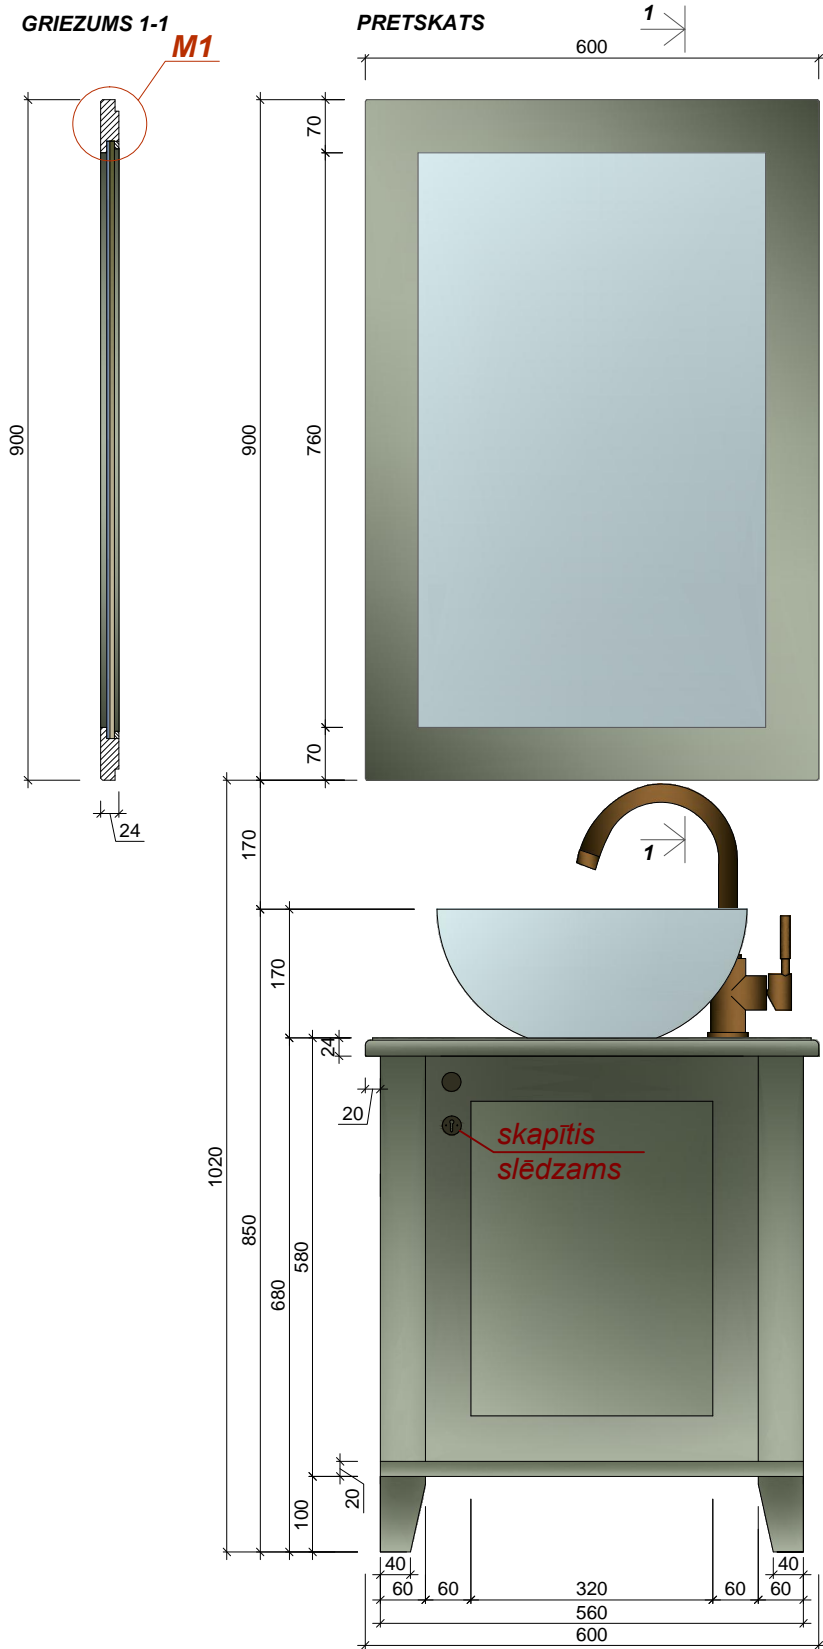

M1  
M 1:1

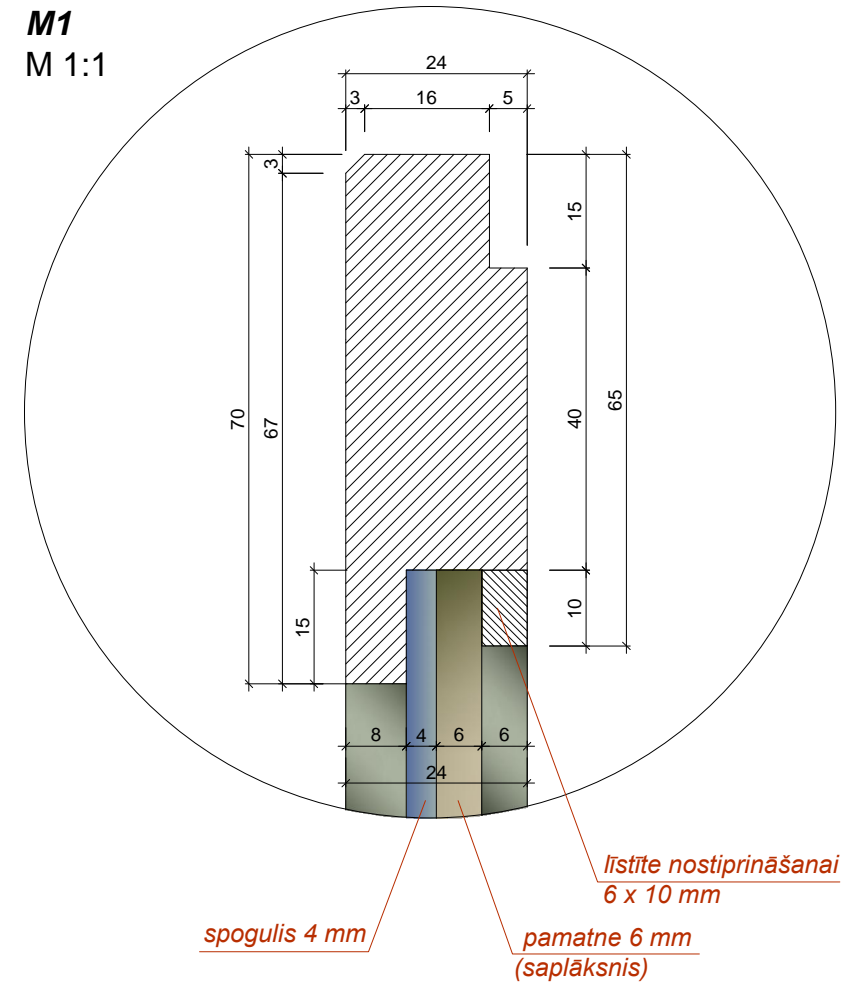

1.STĀVS

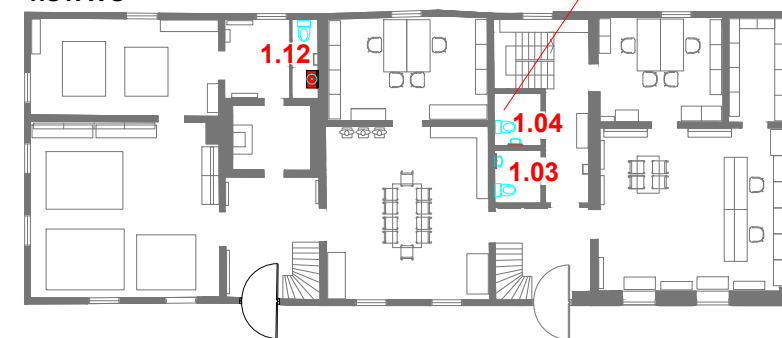


G6  
KOPĀ: 2 gab.

SP1  
KOPĀ: 4 gab.

Telpa:	Skaits:	Telpa:	Skaits:
1.03	1	1.03	1
2.03	1	1.04	1
		1.12	1
		2.03	1

2.STĀVS

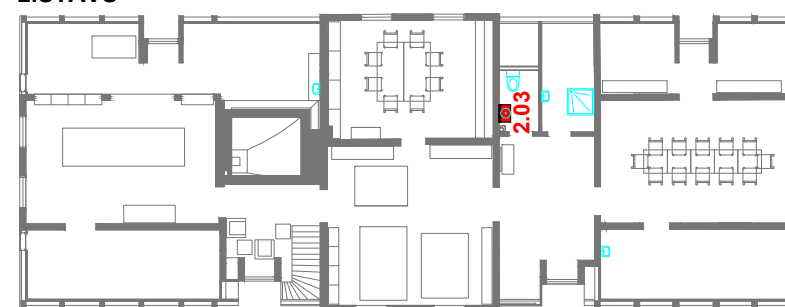

**Materiāls:** Skatīt materiālu apraksta lapu (49.lpp.)

**Spogulis:** 4 mm biezs.


Visi izmēri doti mm.

Pirms mēbeļu izgatavošanas precizēt izmērus atbilstoši telpām, saskaņot materiālus.


Jebkāda veida izmaiņas pirms izstrādājuma izgatavošanas saskaņot ar autoru.

	<b>Pasūtītājs:</b> SIA "Rumbas galdniecība"	<b>Objekts:</b> Ēka Baznīcas ielā 5, Kuldīgā	<b>Mērogs:</b> 1 : 10	<b>Lapa:</b> 9
	<b>Dizainers:</b> Vilmārs Terbets	<b>Mēbele:</b> Galdiņš ar izlietni Spogulis	<b>Kods:</b> G6 SP1	SIA "CHILLI" Reģ.Nr.: LV42103027124 Adrese: Kļ. Barona iela 114-10, Rīga, LV-1001 Tālrunis: (+371) 29240854 e-pasts: vilmars.terbets@gmail.com




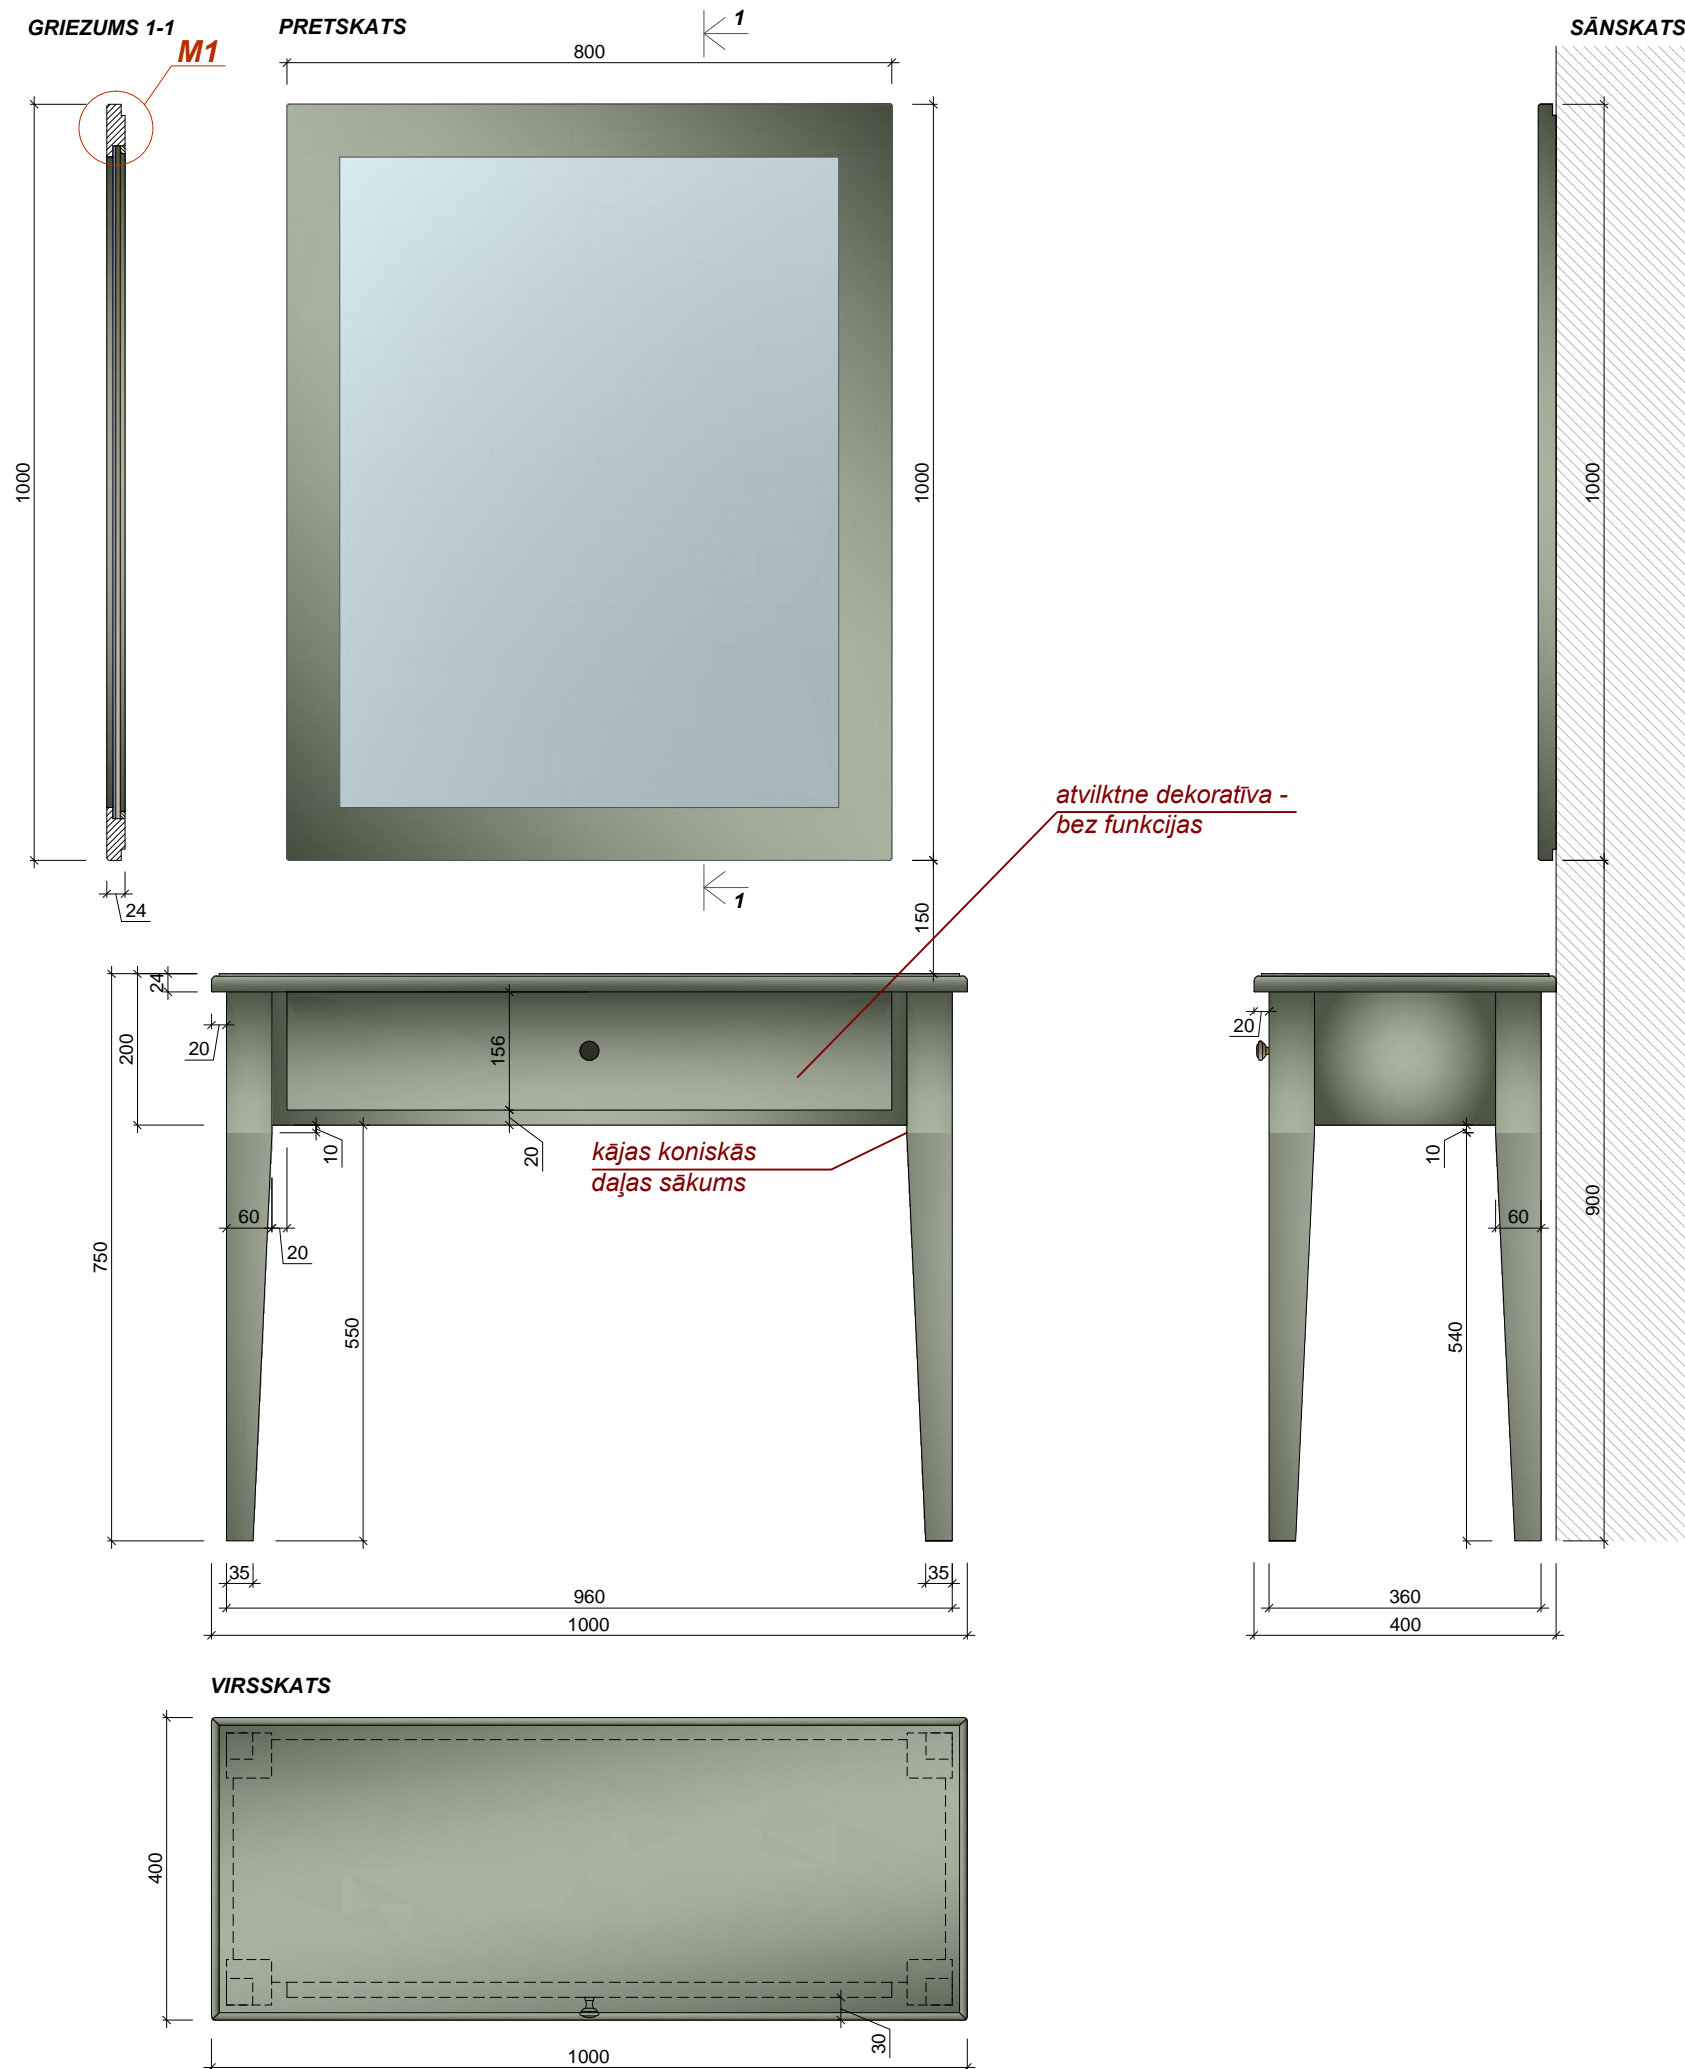

M1  
M 1:1

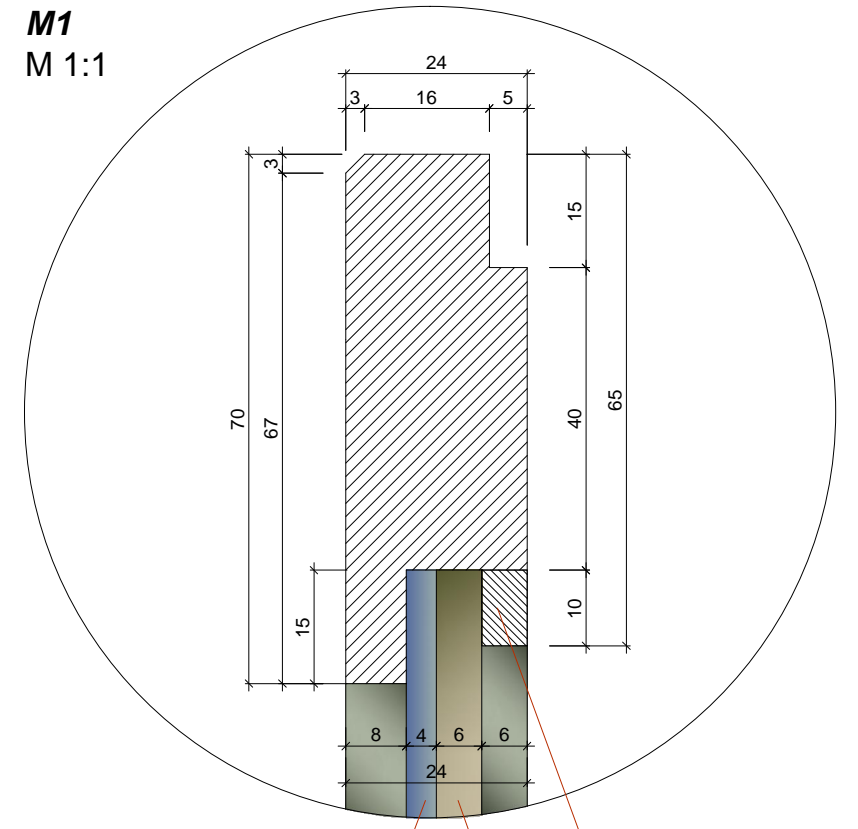

2.STĀVS

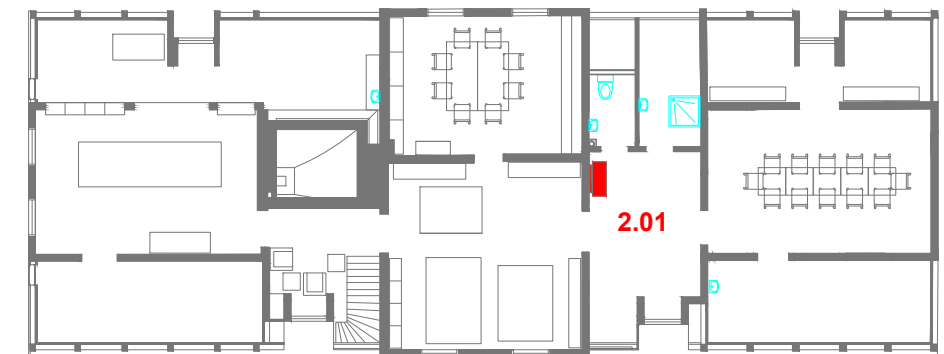

G7 SP2  
KOPĀ: 1 gab. KOPĀ: 1 gab.

**Materiāls:** Skatīt materiālu apraksta lapu (49.lpp.)

**Spogulis:** 4 mm biezs.




Visi izmēri doti mm.

Pirms mēbeļu izgatavošanas precizēt izmērus atbilstoši telpām, saskaņot materiālus.

Jebkāda veida izmaiņas pirms izstrādājuma izgatavošanas saskaņot ar autoru.

Telpa:	Skaitis:	Telpa:	Skaitis:
2.01	1	2.01	1

	<b>Pasūtītājs:</b> SIA " Rumbas galdniecība"	<b>Objekts:</b> Ēka Baznīcas ielā 5, Kuldīgā	<b>Mērogs:</b> 1 : 10	<b>Lapa:</b> 10
	<b>Dizainers:</b> Vilmārs Terbets	<b>Mēbele:</b> Galdiņš un spogulis	<b>Kods:</b> G7 SP2	<small>SIA "CHILLI" Reģ.Nr.: LV 42103027124 Adrese: K/Barona iela 114-10, Rīga, LV-1001 Tālrunis: (+371) 29240954 e-pasts: vilmars.terbets@gmail.com</small>

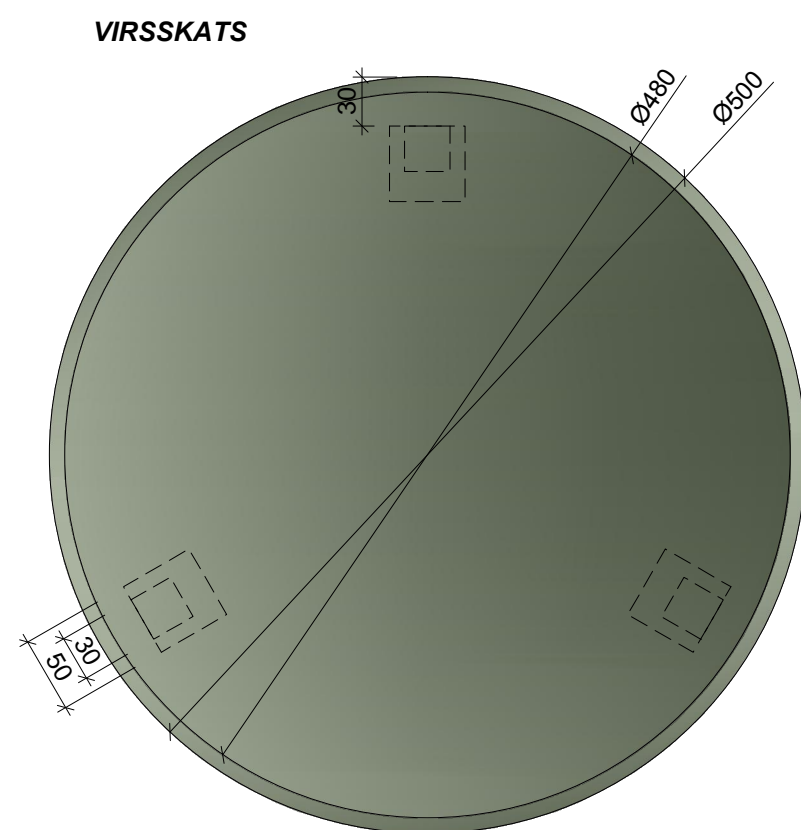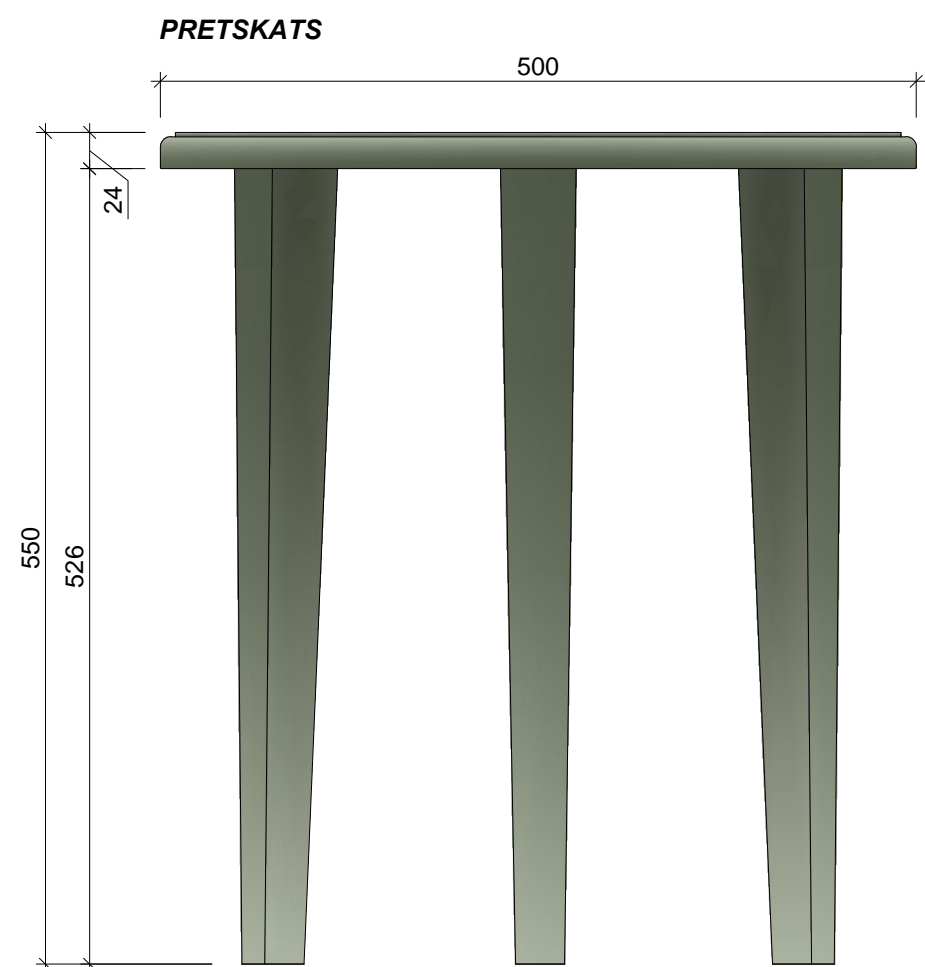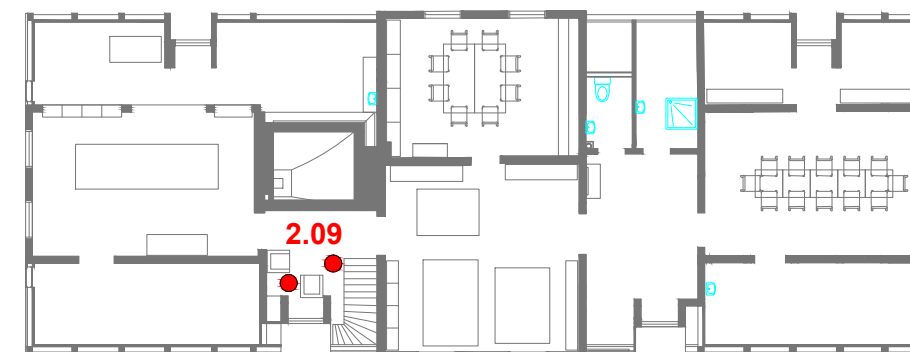
**2.STĀVS****KOPĀ: 2 gab.****Materiāls:** Skatīt materiālu apraksta lapu (49.lpp.)








Visi izmēri doti mm.

Pirms mēbeļu izgatavošanas precizēt izmērus atbilstoši telpām, saskaņot materiālus.

Jebkāda veida izmaiņas pirms izstrādājuma izgatavošanas saskaņot ar autoru.

Telpa:	Skaitis:
2.09	2

	<b>Pasūtītājs:</b> SIA "Rumbas galdniecība"	<b>Objekts:</b> Ēka Baznīcas ielā 5, Kuldīgā	<b>Mērogs:</b> 1 : 5	<b>Lapa:</b> 11
	<b>Dizainers:</b> Vilmārs Terbets	<b>Mēbele:</b> Galdiņš atpūtas zonā - apaļš	<b>Kods:</b> G8	<small>SIA "CHILLI" Reģ.Nr.: LV42103027124 Adrese: Kļ. Barona ielā 114-10, Rīga, LV-1001 Tālrunis: (+371) 29240854 e-pasts: vilmars.terbets@gmail.com</small>

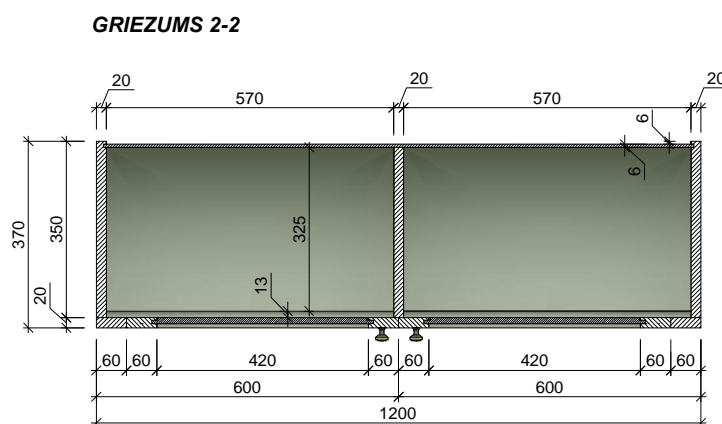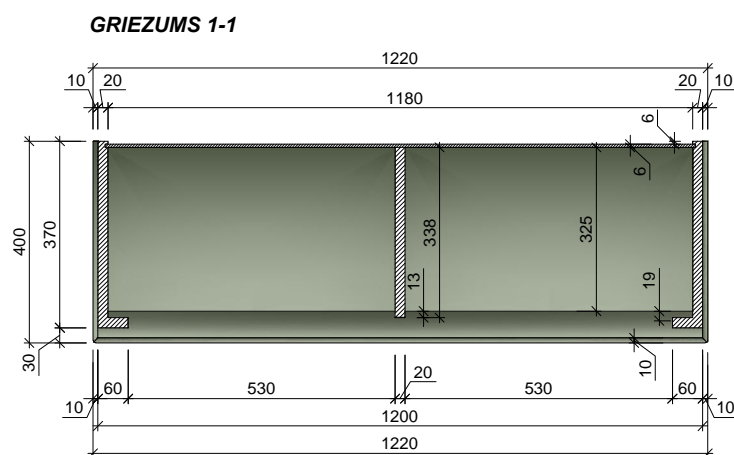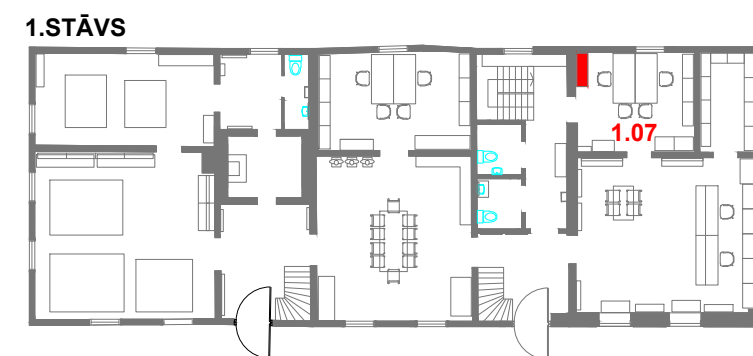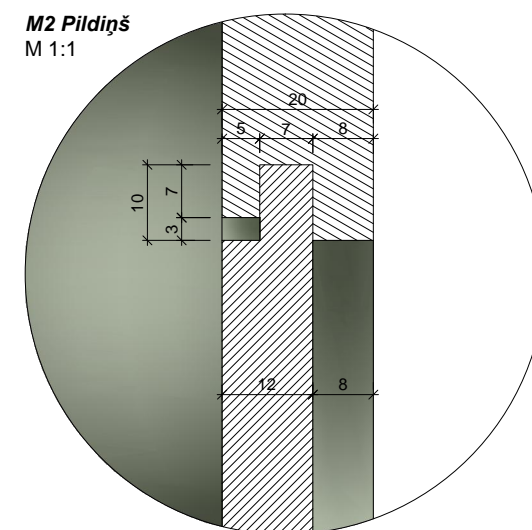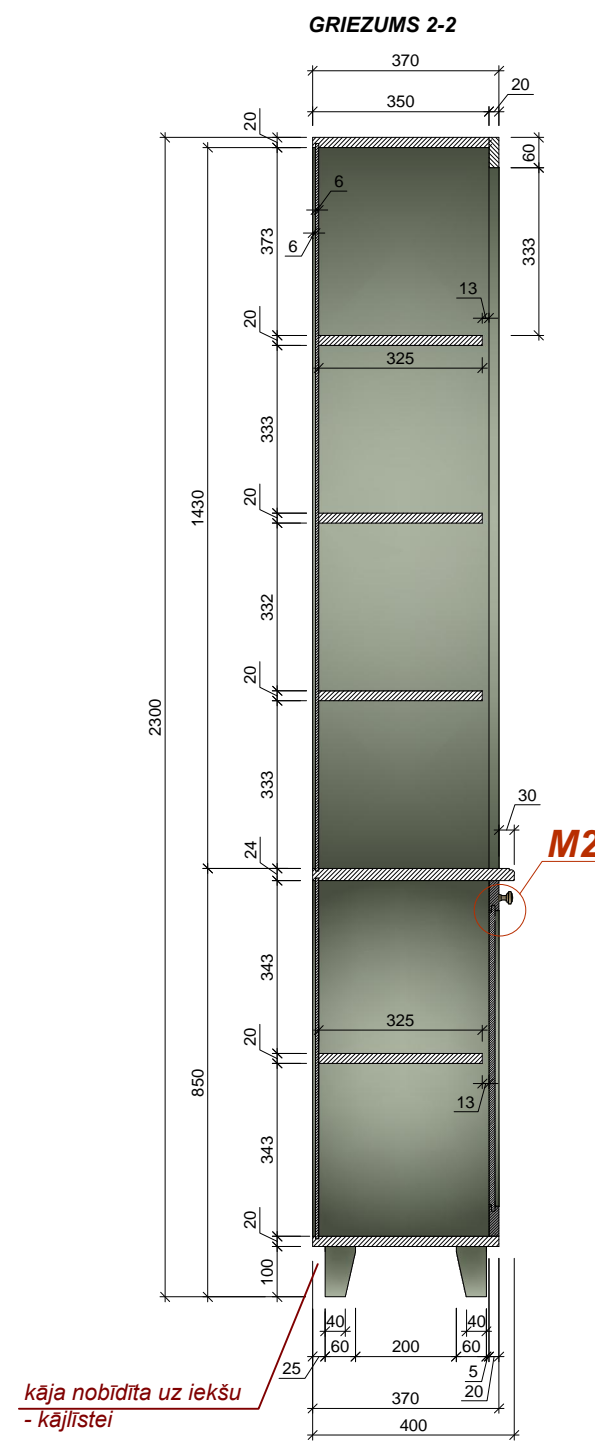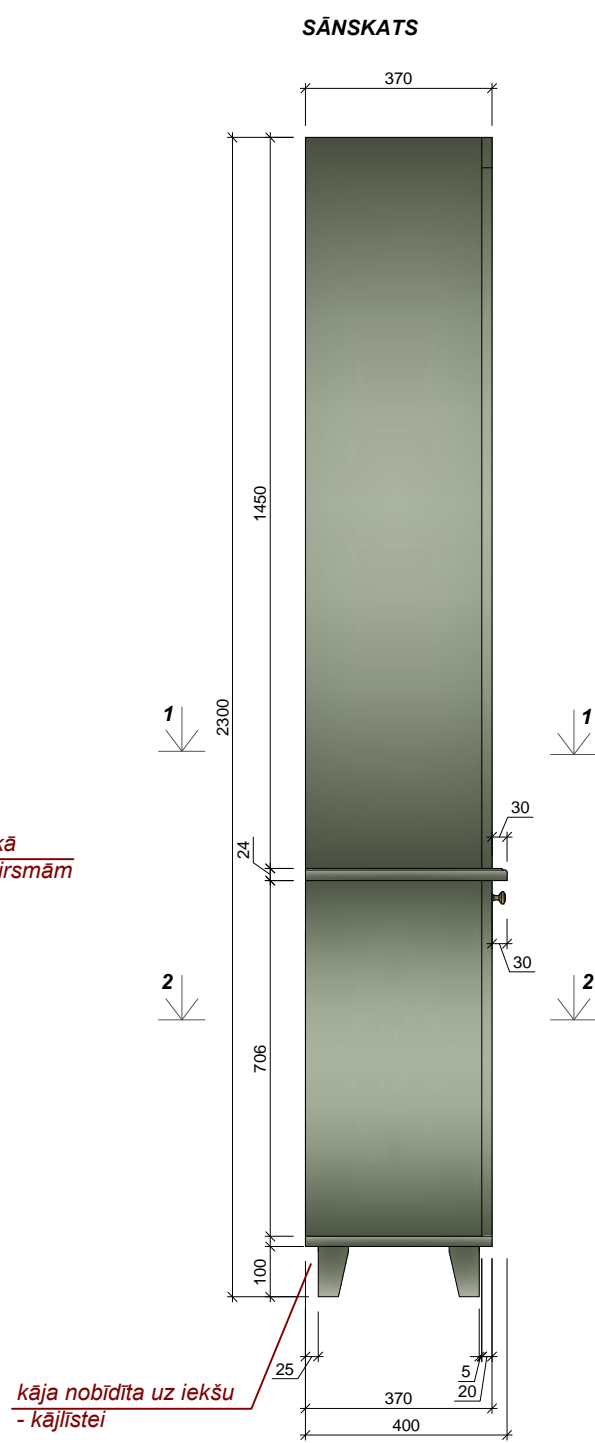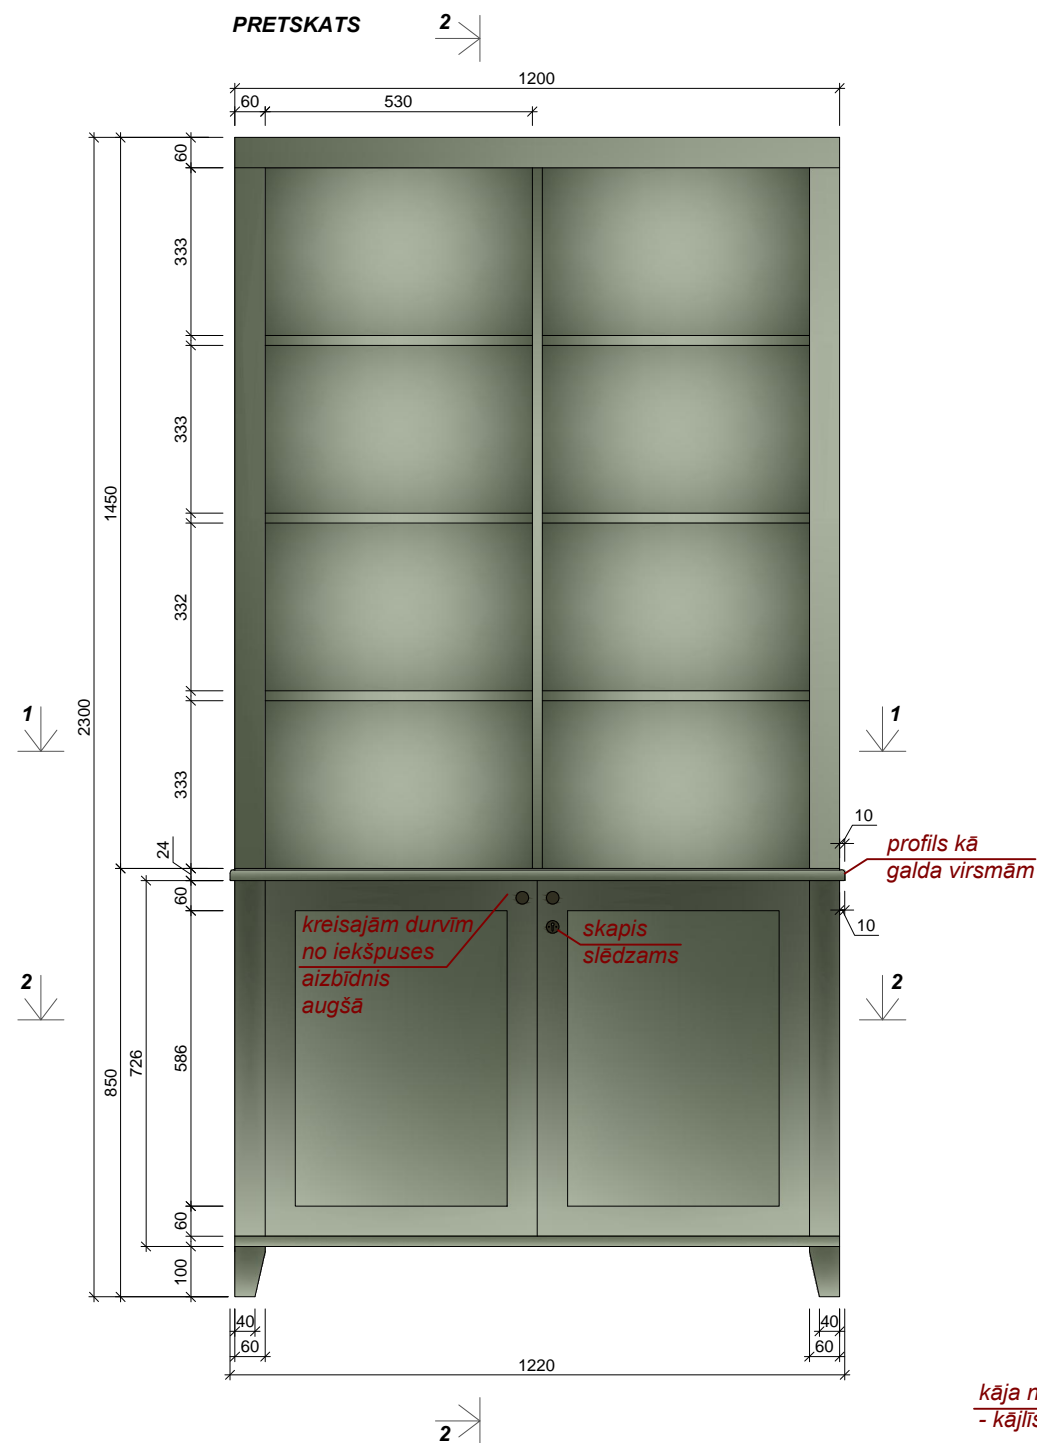


**KOPĀ: 1 gab.**



Telpa:	Skaits:
1.07	1

**Materiāls:** Skatīt materiālu apraksta lapu (49.lpp.)  
 Roktura, slēgšanas sistēmas un nosegvairoga aprakstu skatīt furnitūras lapā (51.lpp.)  
 Visi izmēri doti mm.  
 Pirms mēbeļu izgatavošanas precizēt izmērus atbilstoši telpām, saskaņot materiālus.  
 Jebkāda veida izmaiņas pirms izstrādājuma izgatavošanas saskaņot ar autoru.


	<b>Pasūtītājs:</b> SIA "Rumbas galdniecība"	<b>Objekts:</b> Ēka Baznīcas ielā 5, Kuldīgā	<b>Mērogs:</b> 1 : 15	<b>Lapa:</b> 12
	<b>Dizainers:</b> Vilmārs Terbets	<b>Mēbele:</b> Dokumentu skapis	<b>Kods:</b> SK1	SIA "CHILLI" Reģ.Nr.: LV 42103027124 Adrese: Kļ. Barona ielā 114-10, Rīga, LV-1001 Tālrunis: (+371) 29248954 e-pasts: vilmars.terbets@gmail.com

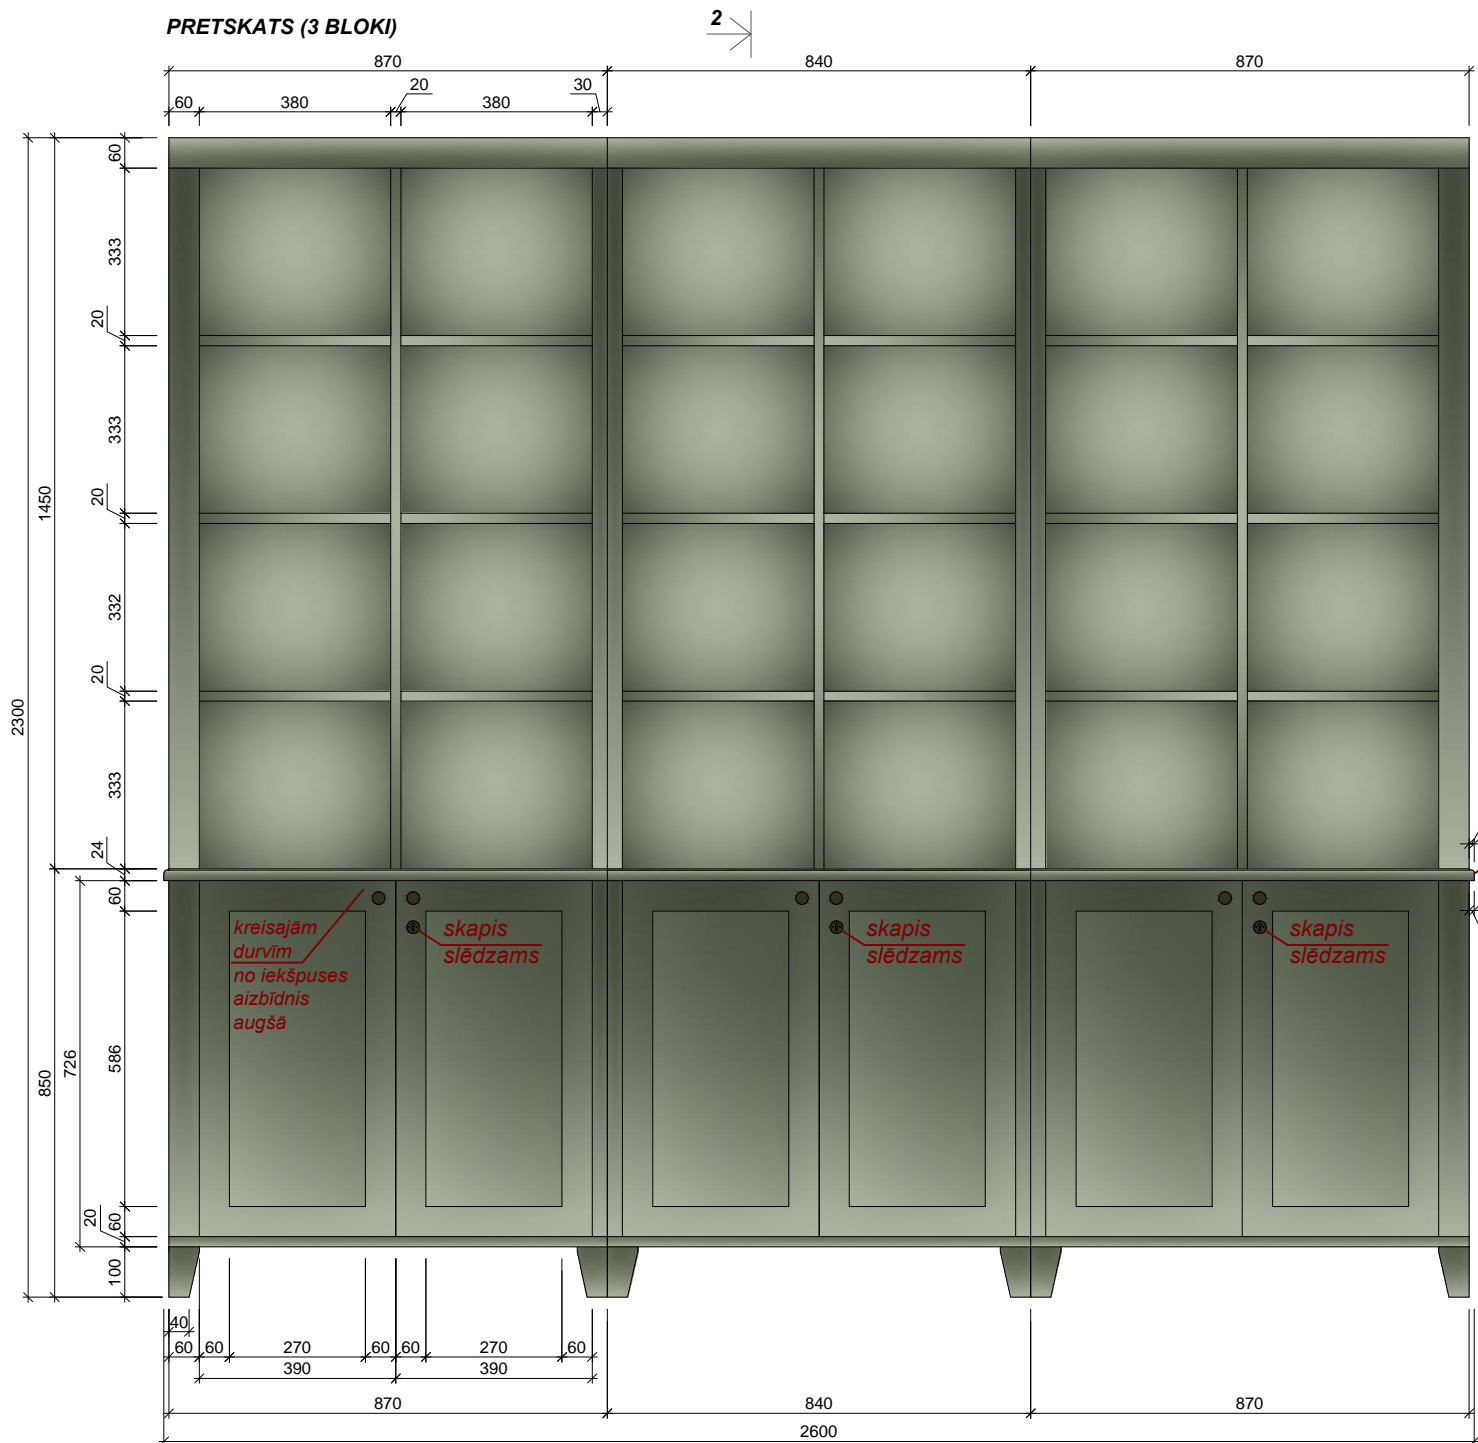


profils kā galdā virsmām

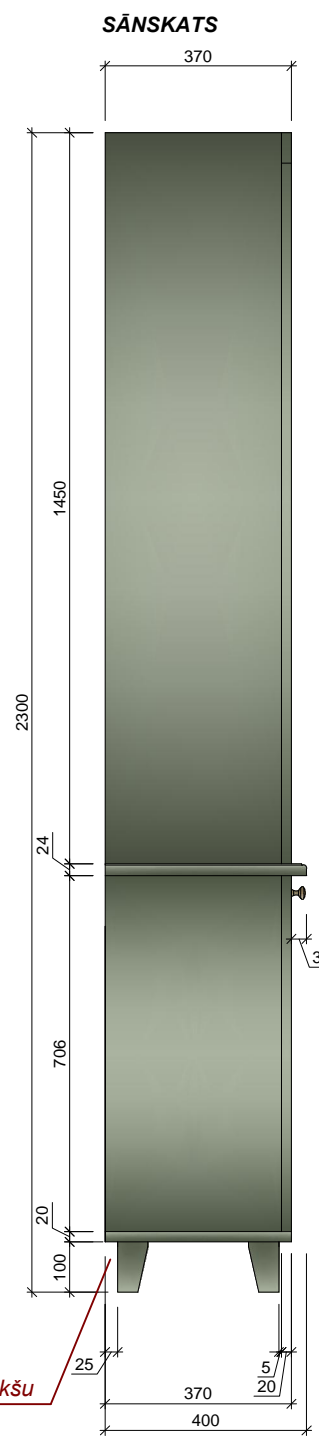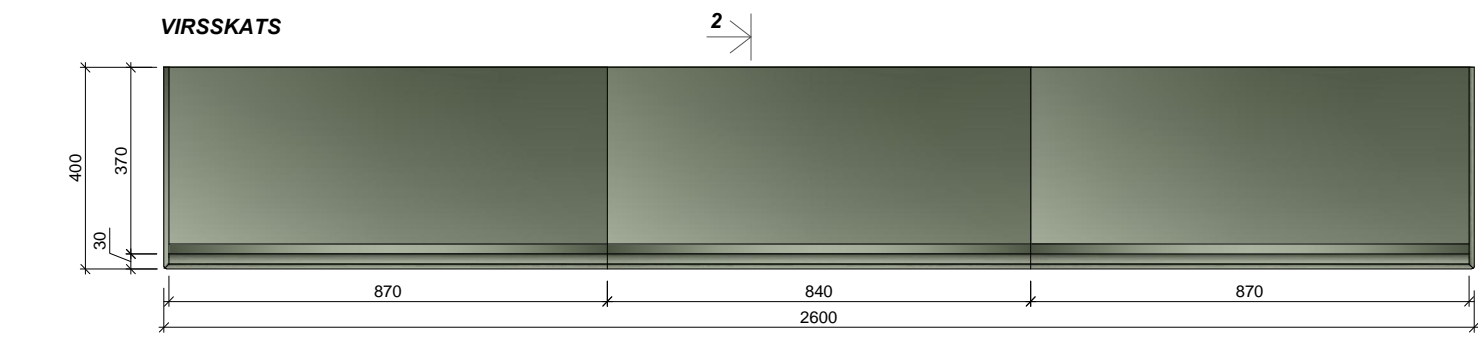


kāja nobīdīta uz iekšu - kājlīstei





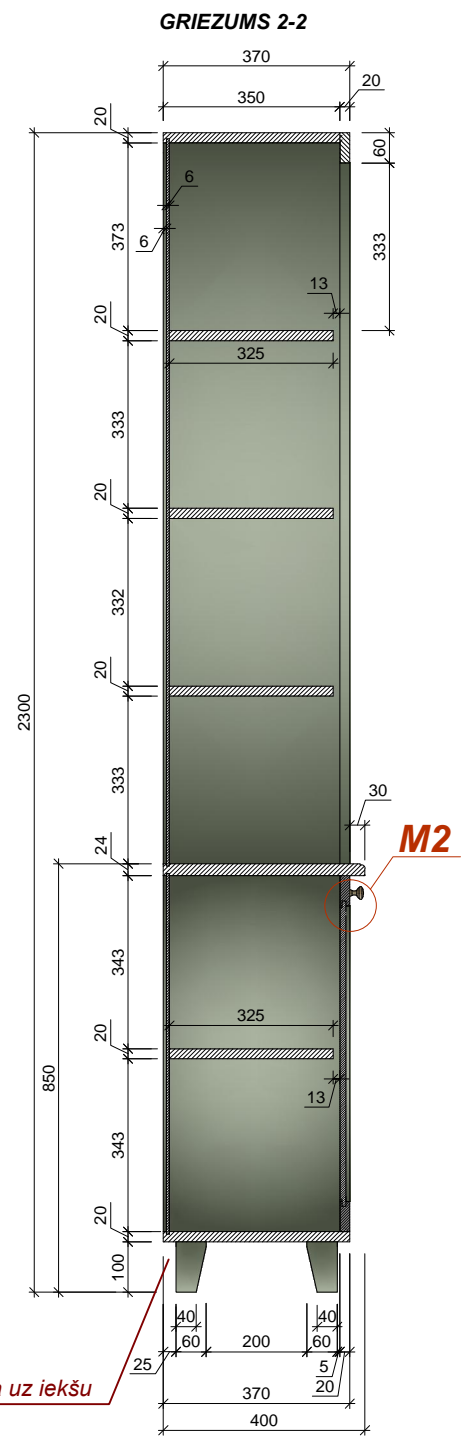


kāja nobīdīta uz iekšu - kājlīstei

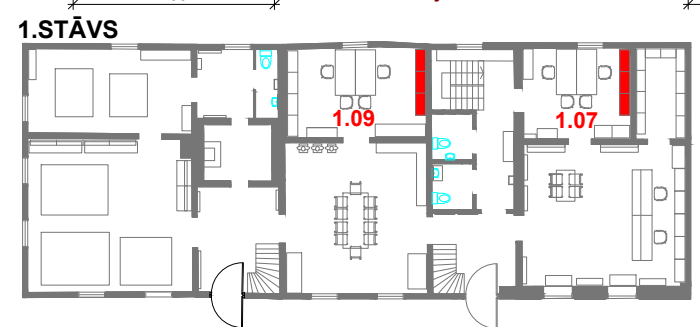

KOPĀ: 2 gab.

<p><b>Materiāls:</b> Skatīt materiālu apraksta lapu (49.lpp.) Visi izmēri doti mm. Roktura, slēgšanas sistēmas un nosegvairoga aprakstu skatīt furnitūras lapā (51.lpp.) Pirms mēbeļu izgatavošanas precizēt izmērus atbilstoši telpām, saskaņot materiālus. Jebkāda veida izmaiņas pirms izstrādājuma izgatavošanas saskaņot ar autoru.</p>	<p><b>Telpa:</b></p>	<p><b>Skaitis:</b></p>
	1.07	1
	1.09	1
 <p><b>Pasūtītājs:</b> SIA "Rumbas galdniecība"</p> <p><b>Dizainers:</b> Vilmārs Terbets</p>	<p><b>Objekts:</b> Ēka Baznīcas ielā 5, Kuldīgā</p> <p><b>Mēbele:</b> Dokumentu skapis</p>	<p><b>Mērogs:</b></p> <p>1 : 15</p> <p><b>Lapa:</b></p> <p>13</p>
	<p><b>Kods:</b></p> <p>SK2</p>	<p><small>SIA "CHILLI"</small> Reģ.Nr.: LV42103027124 Adrese: Kļ. Barona iela 114-10, Rīga, LV-1001 Tālrunis: (+371) 29240954 e-pasts: vilmars.terbets@gmail.com</p>

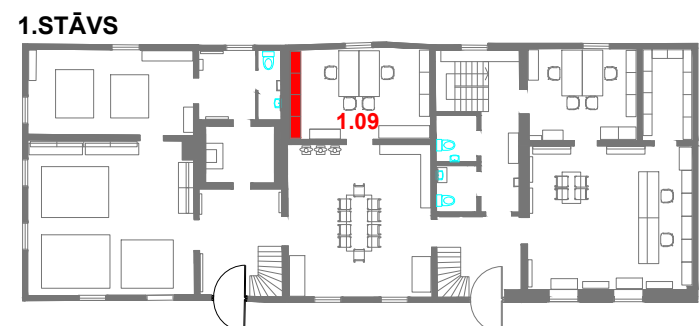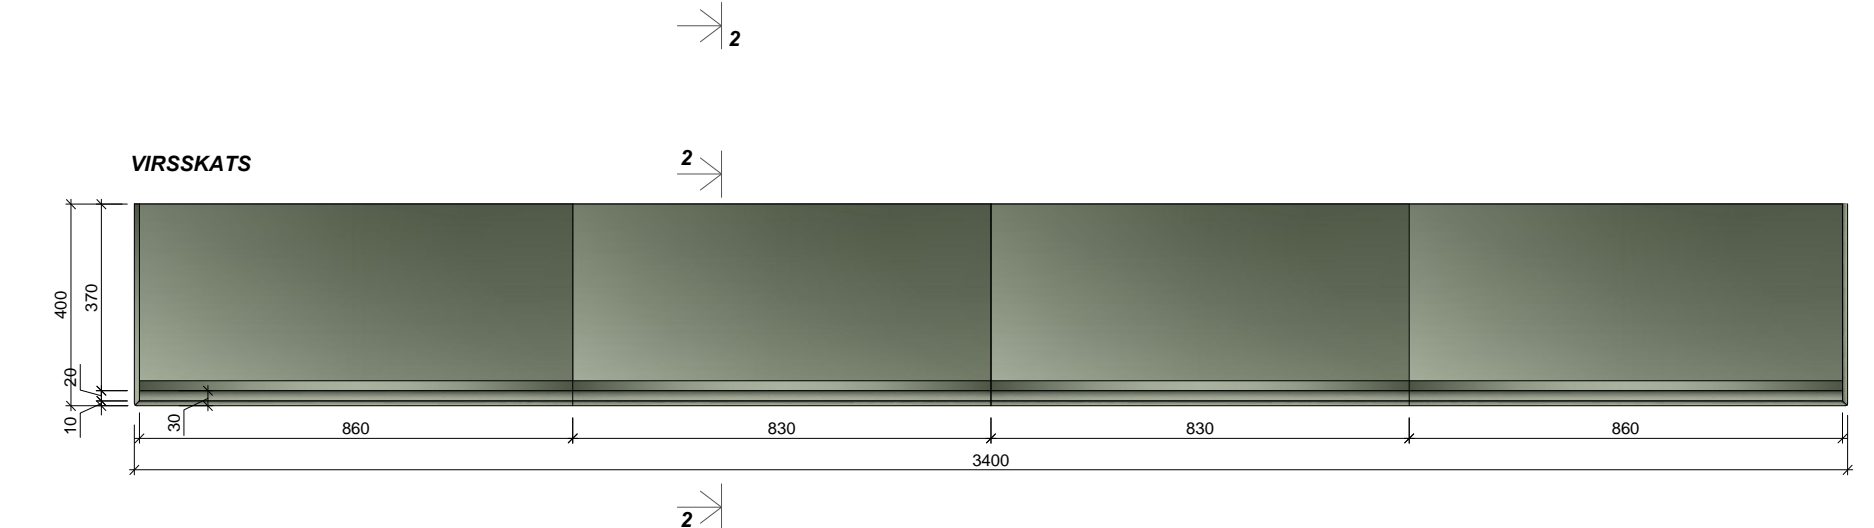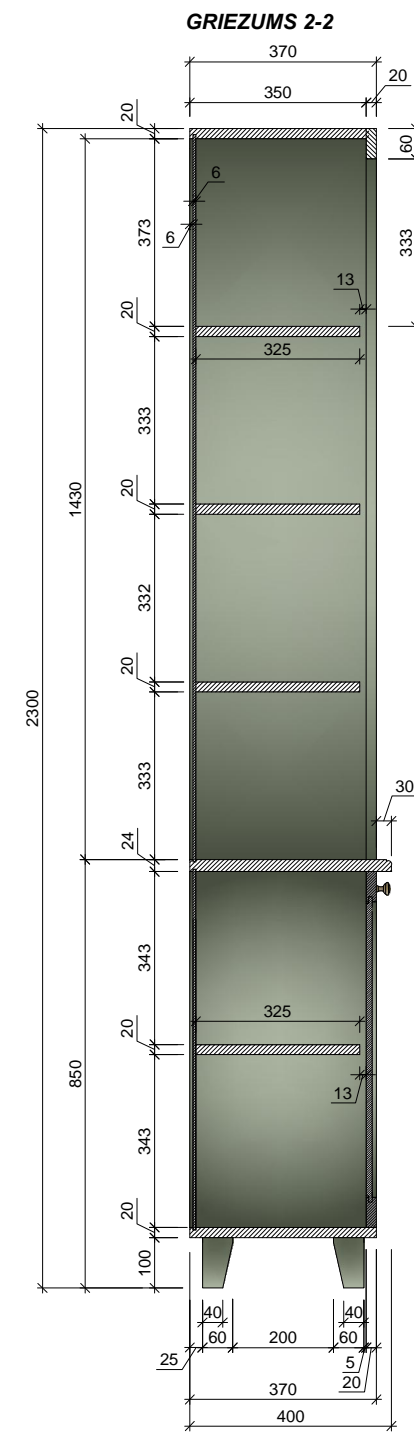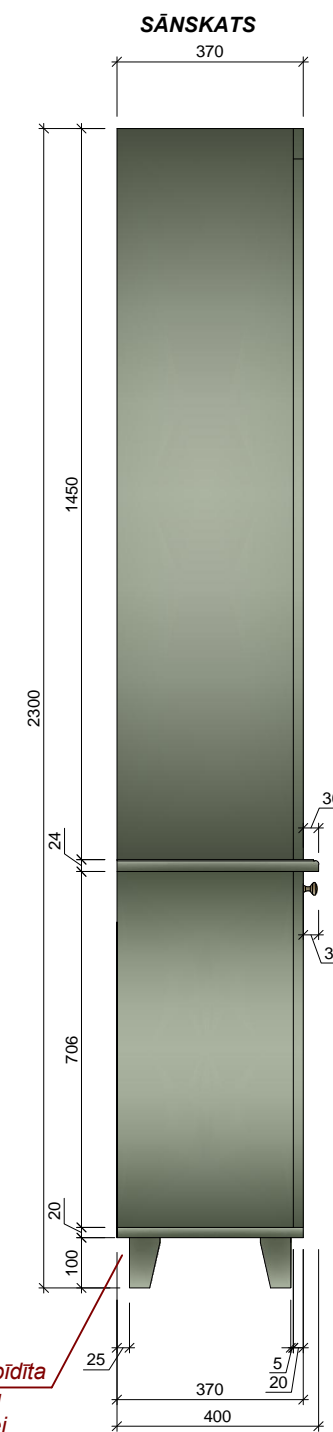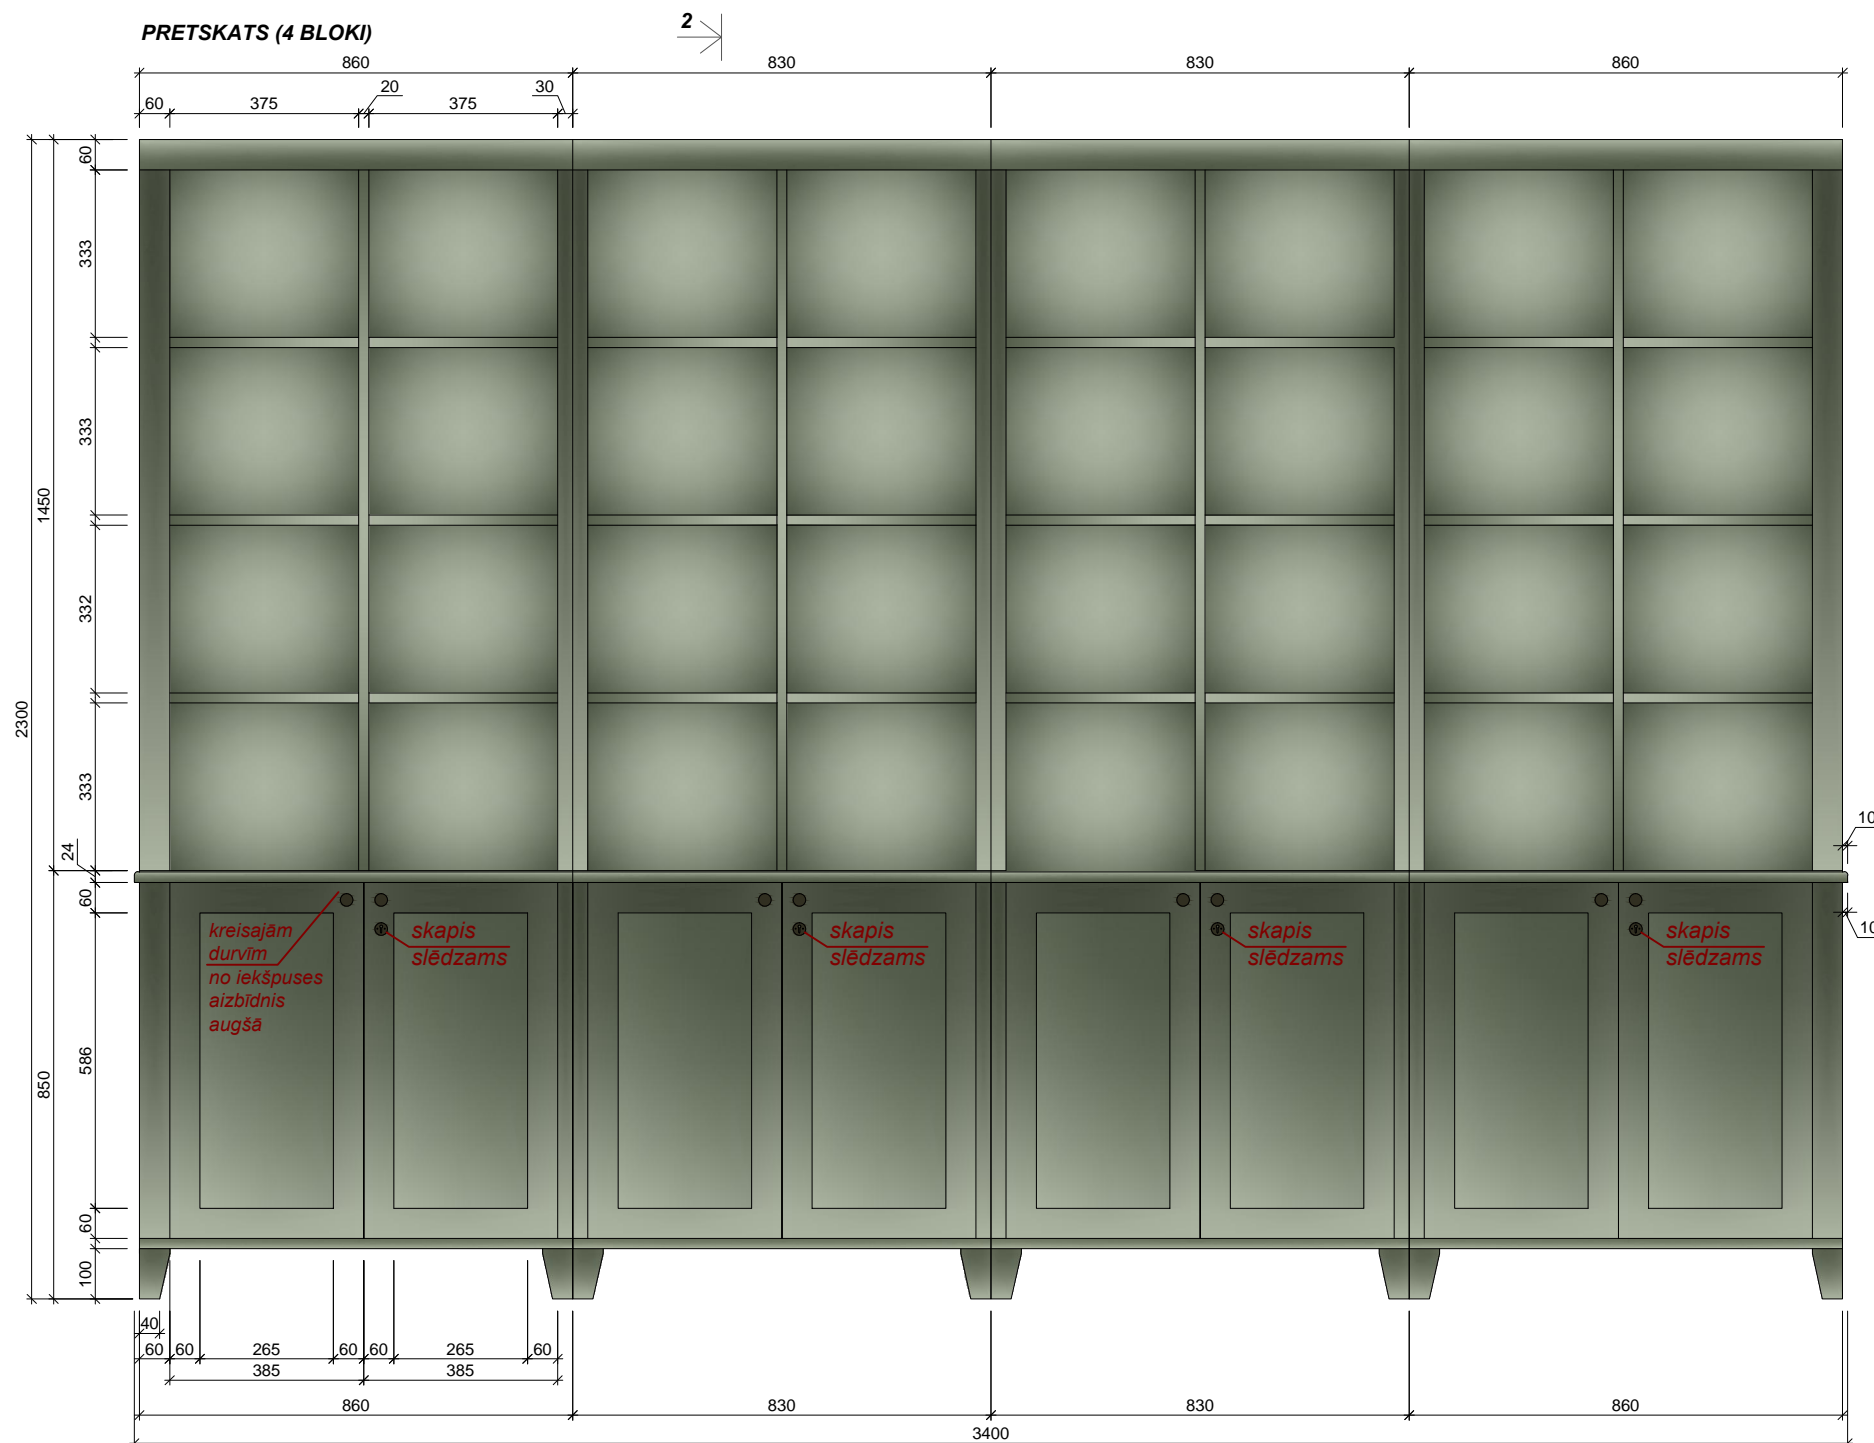

KOPĀ: 1 gab.

<p><b>Materiāls:</b> Skatīt materiālu apraksta lapu (49.lpp.) Visi izmēri doti mm. Roktura, slēgšanas sistēmas un nosegvairoga aprakstu skatīt furnitūras lapā (51.lpp.) Pirms mēbeļu izgatavošanas precizēt izmērus atbilstoši telpām, saskaņot materiālus. Jebkāda veida izmaiņas pirms izstrādājuma izgatavošanas saskaņot ar autoru.</p>	<p>Telpa:</p>	<p>Skaitis:</p>
	<p>1.09</p>	<p>1</p>
<p><b>Pasūtītājs:</b> SIA "Rumbas galdniecība"</p> <p><b>Dizainers:</b> Vilmārs Terbets</p>	<p><b>Objekts:</b> Ēka Baznīcas ielā 5, Kuldīgā</p> <p><b>Mēbele:</b> Dokumentu skapis</p>	<p>Mērogs:</p>
		<p>1 : 15</p>
<p><b>Kods:</b> SK3</p>		<p>Lapa:</p>
<p>SIA "CHILLI" Reģ.Nr.: LV 42103027124 Adrese: Kļ. Barona iela 114-10, Rīga, LV-1001 Tālrunis: (+371) 29240954 e-pasts: vilmars.terbets@gmail.com</p>		<p>14</p>



PRETSKATS (4 BLOKI)

2 BLOKI ar drēbju stangām (saskaņot)




2 BLOKI ar plauktiem (saskaņot)




kreisajā malējā blokā paslēpjama elektrības kaste (uzmērīt esošo situāciju)




VIRSSKATS

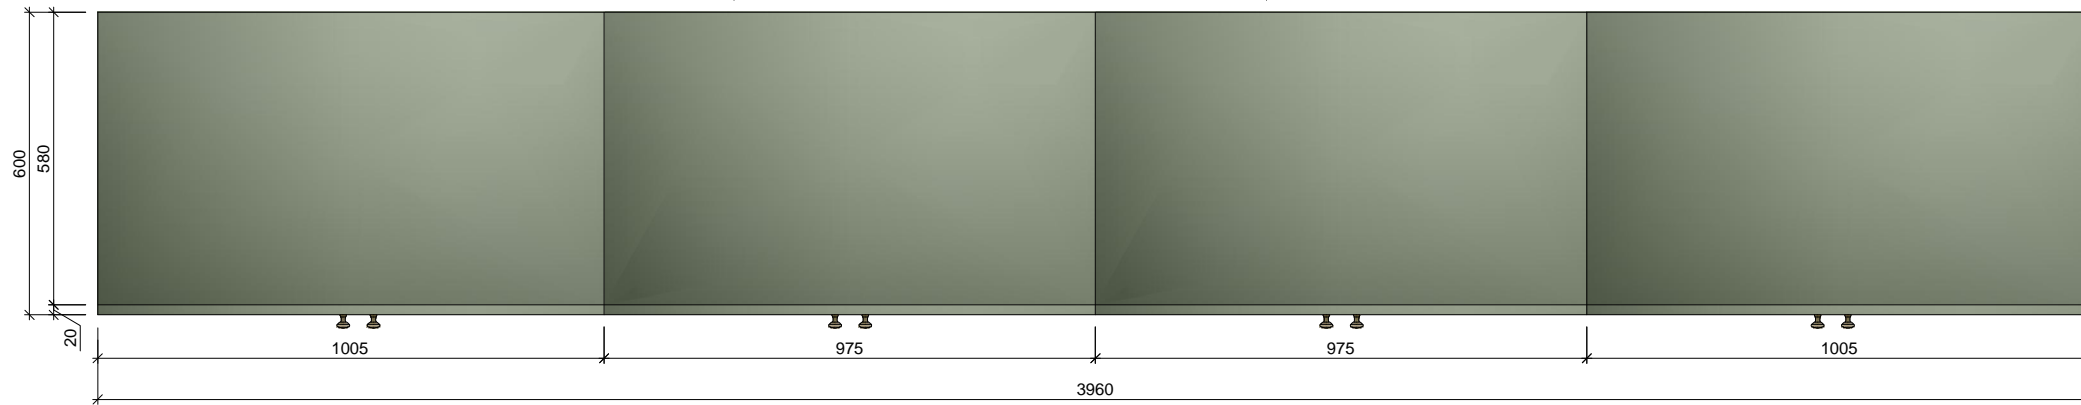


GRIEZUMS 1-1

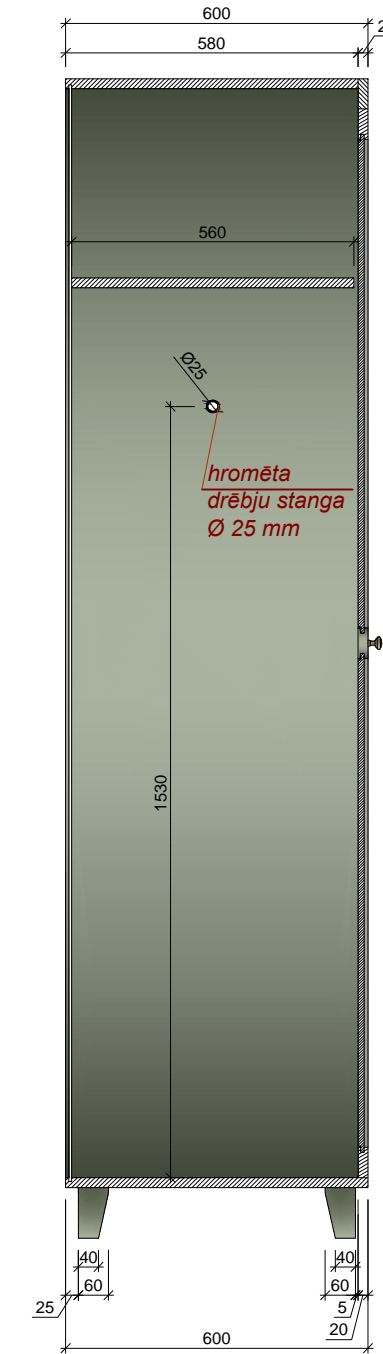

GRIEZUMS 2-2

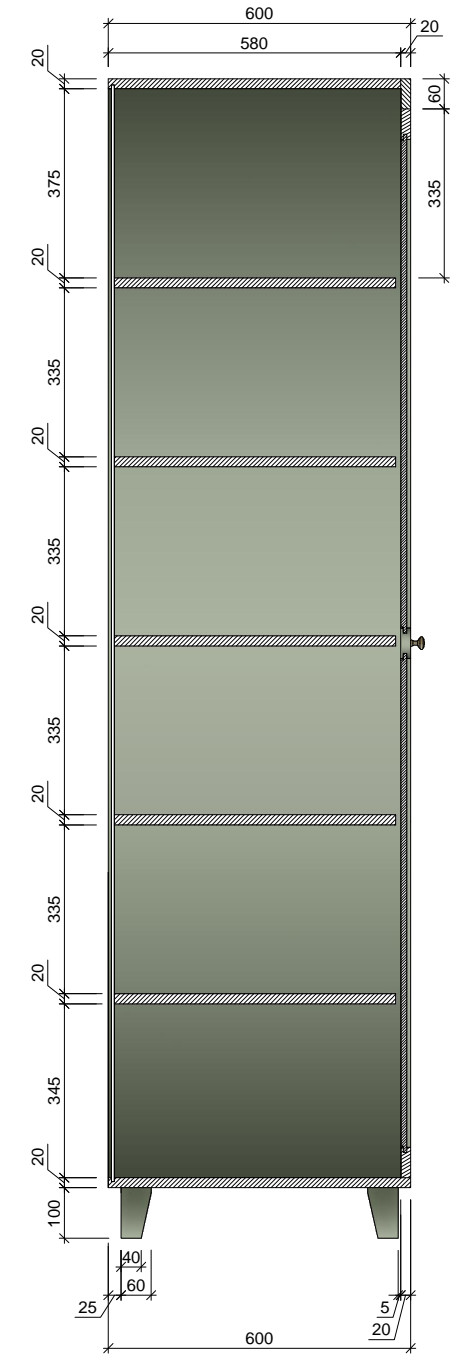

2.STĀVS

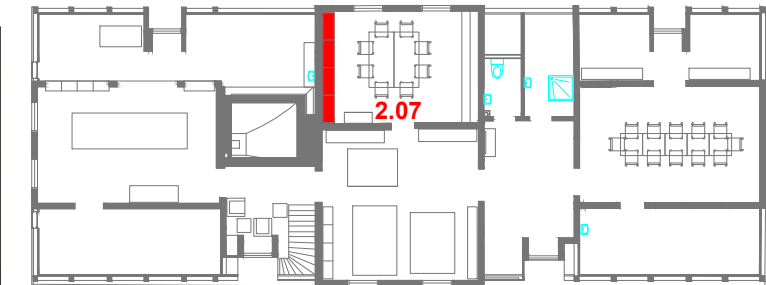

KOPĀ: 1 gab.

**Materiāls:** Skatīt materiālu apraksta lapu (49.lpp.)

Visi izmēri doti mm.


Roktura, slēgšanas sistēmas un nosegvairoga aprakstu skatīt furnitūras lapā (51.lpp.)

Pirms mēbeļu izgatavošanas precizēt izmērus atbilstoši telpām, saskaņot materiālus.


Jebkāda veida izmaiņas pirms izstrādājuma izgatavošanas saskaņot ar autoru.

	<b>Pasūtītājs:</b> SI " Rumbas galdniecība"	<b>Objekts:</b> ka aznīcas ielā 5, Kuldīgā	<b>Mērogs:</b> 1 : 15	<b>Lapa:</b> 15
	<b>Dizainers:</b> Vilmārs Terbets	<b>Mēbele:</b> Skapis	<b>Kods:</b> SK4	<small>SIA "ORLEI" Reģ.Nr.: LV4202027124 Adrese: Rumbas ielā 114-10, Rīga, LV-1001 Tālrunis: (+371) 29248054 e-pasts: vilmars.terbets@gmail.com</small>


PRETSKATS (6 BLOKI)

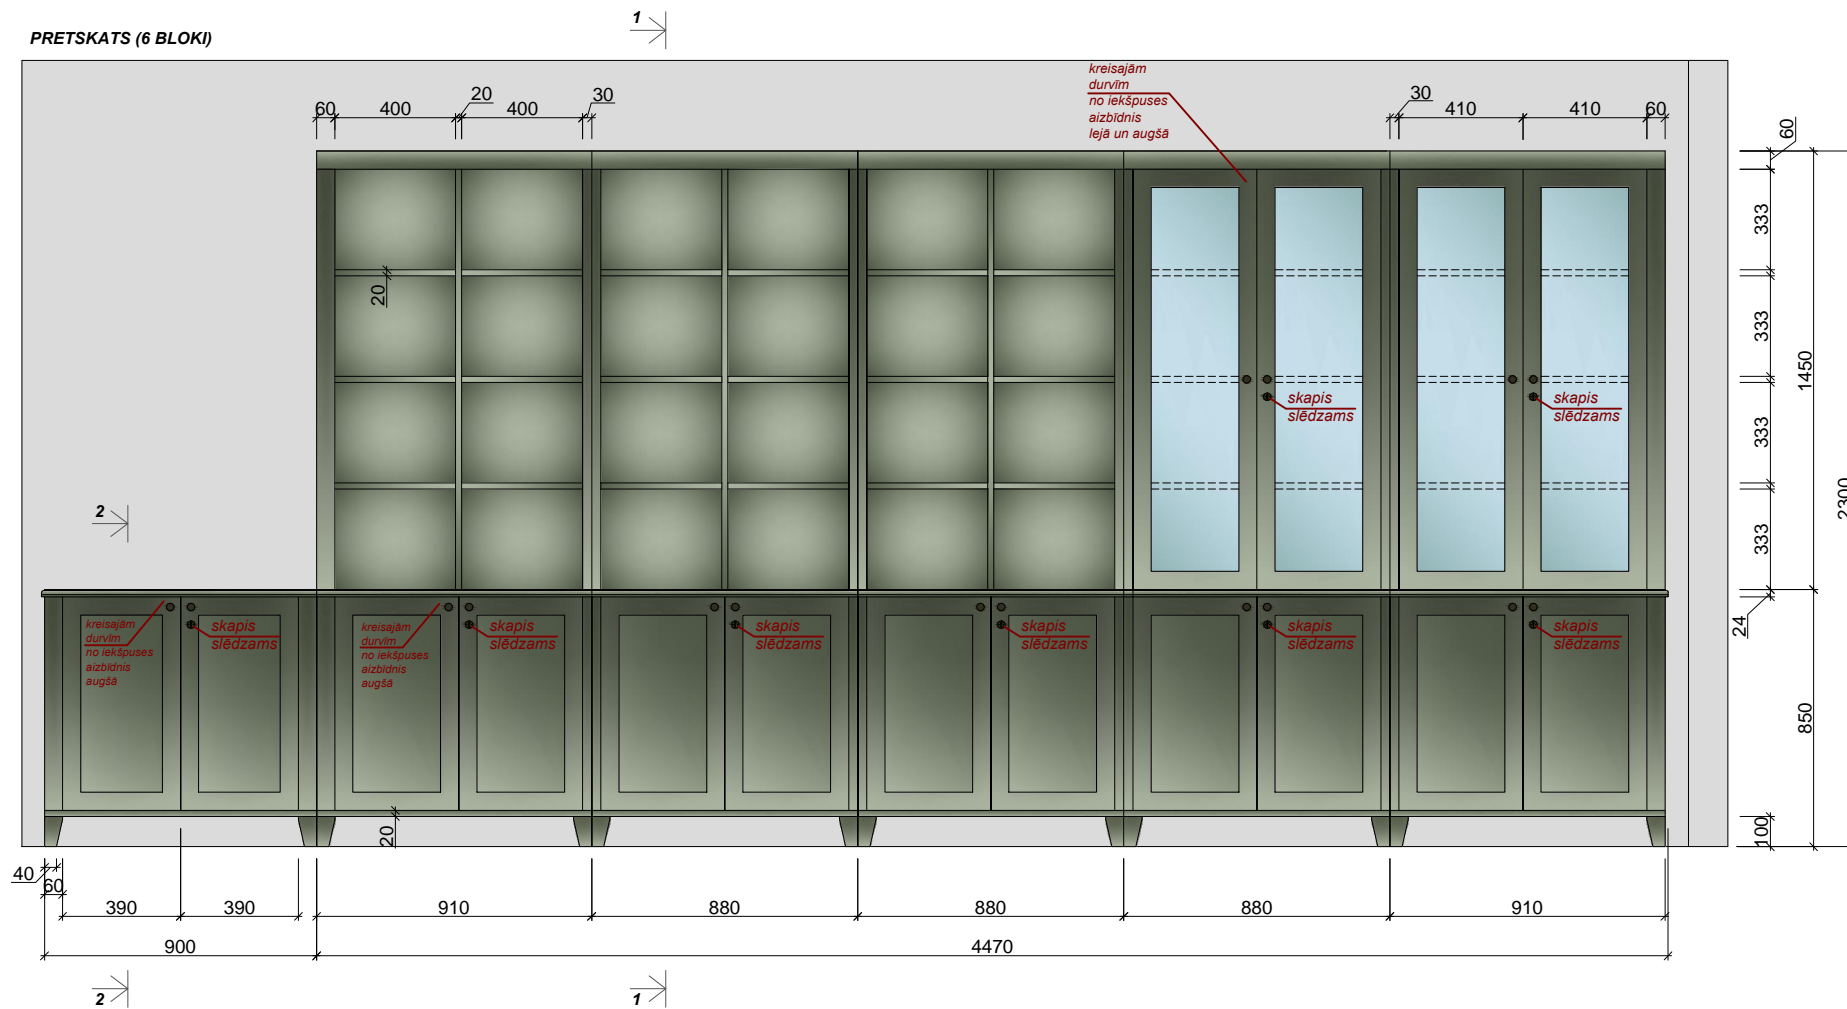


GRIEZUMS 1-1

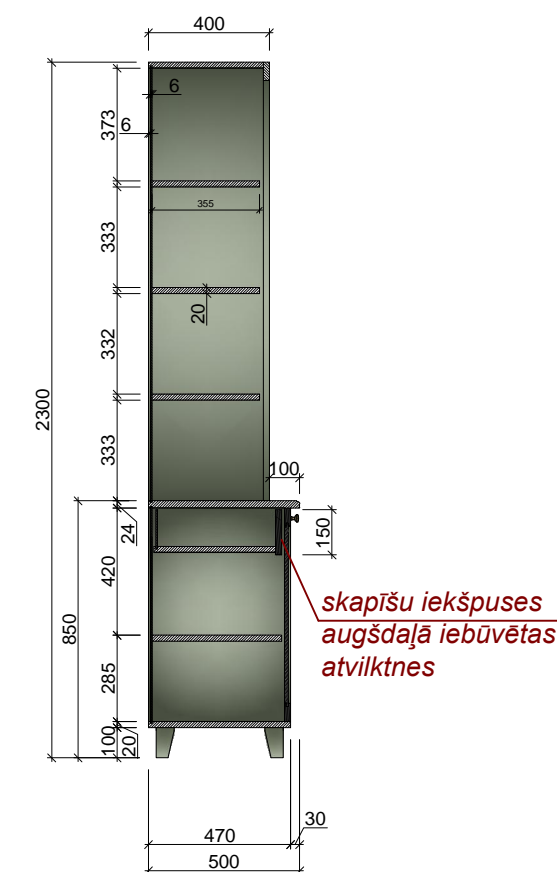


VIRSSKATS

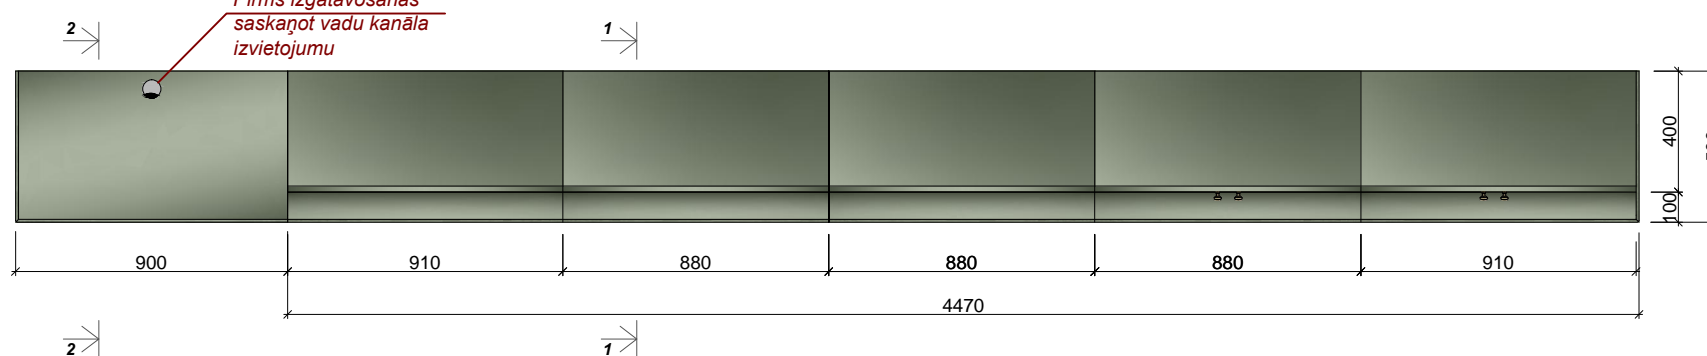

GRIEZUMS 2-2

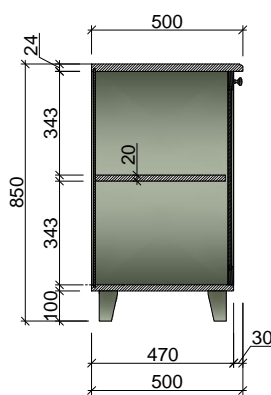

1.STĀVS

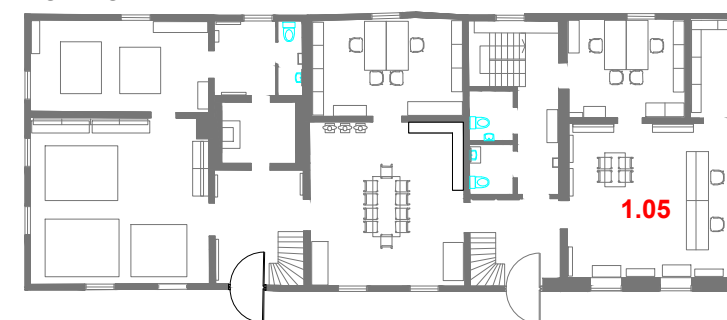

KOPĀ: 1 gab.

**Materiāls:** Skatīt materiālu apraksta lapu (49.lpp.)

**Stikls:** 4 mm biezs, rūdīts

Visi izmēri doti mm.

Roktura, slēgšanas sistēmas un nosegvairoga aprakstu skatīt furnitūras lapā (51.lpp.)

Pirms mēbeļu izgatavošanas precizēt izmērus atbilstoši telpām, saskaņot materiālus.


Jebkāda veida izmaiņas pirms izstrādājuma izgatavošanas saskaņot ar autoru.

Telpa:	Skaits:
1.05	1


	<b>Pasūtītājs:</b> SIA "Rumbas galdniecība"	<b>Objekts:</b> Ēka Baznīcas ielā 5, Kuldīgā	<b>Mērogs:</b> 1 : 25	<b>Lapa:</b> 16
	<b>Dizaineris:</b> Vilmārs Terbets	<b>Mēbeles:</b> Dokumentu skapis ar stikla durtijām un atvilktnēm KAAC telpā	<b>Kods:</b> SK5	<small>SIA "CHILL" Reģ.Nr.: LV42102027124 Adrese: Ņ. Baņinskis iela 114-10, Rīga, LV-1001 Tālrunis: (+371) 29240854 e-pasts: vilmars.terbets@gmail.com</small>




PRETSKATS

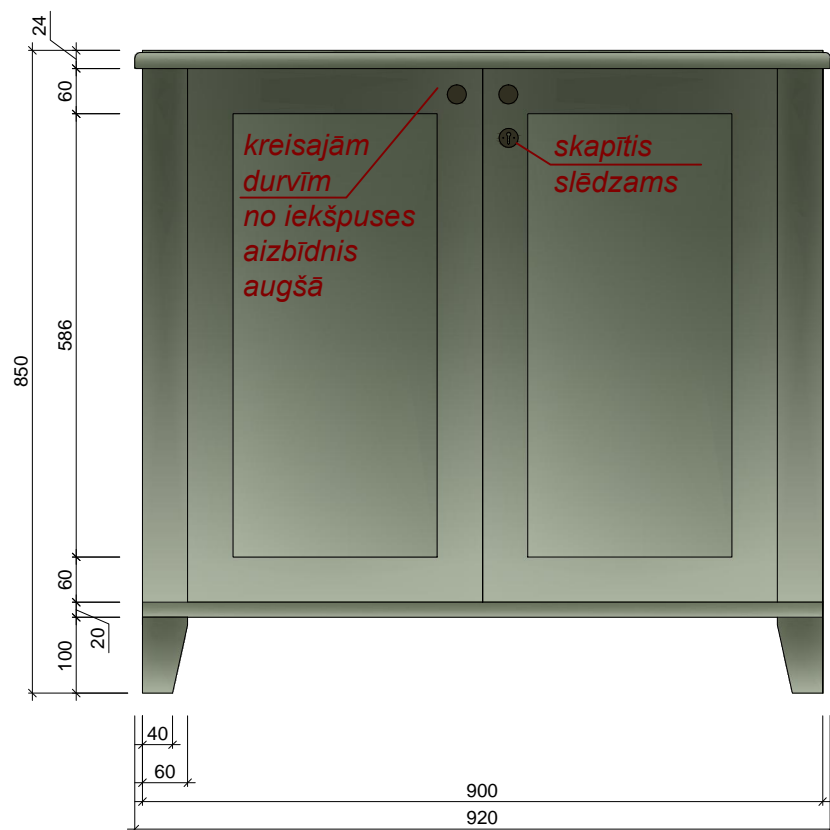


SĀNSKATS

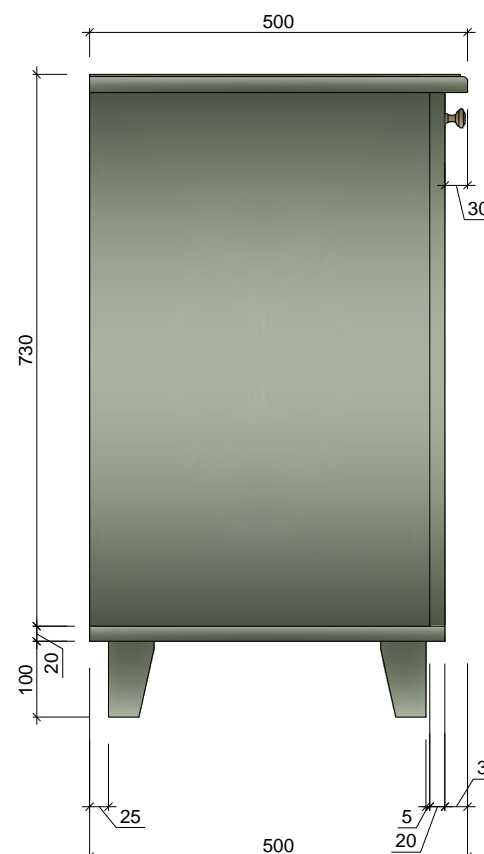


GRIEZUMS 1-1

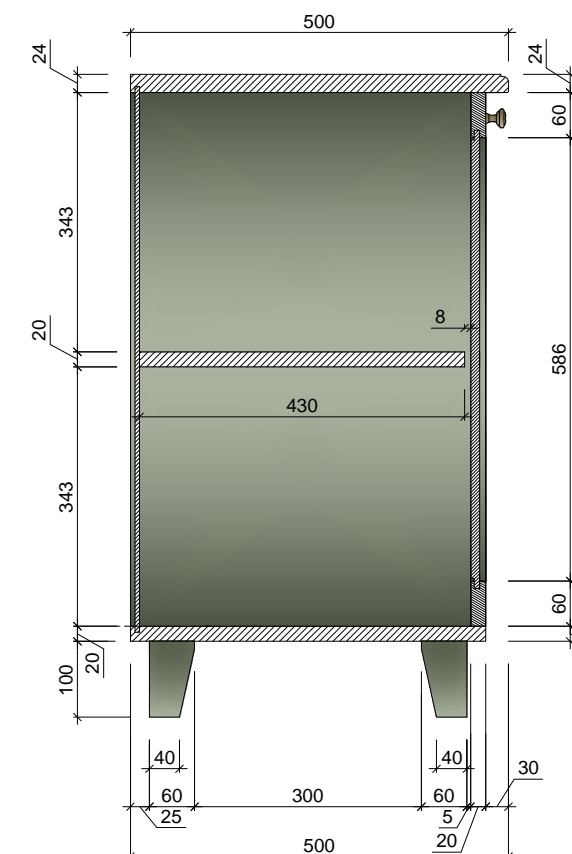

VIRSSKATS

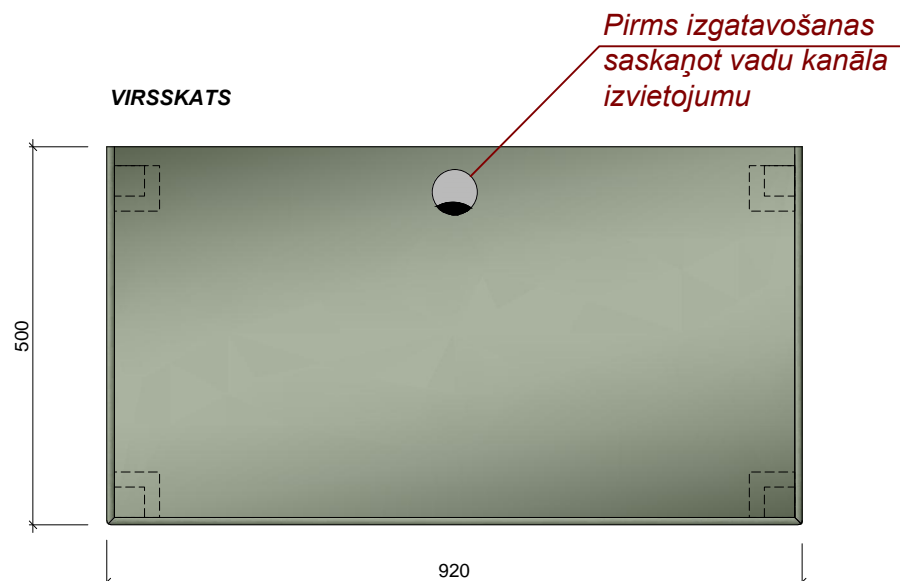

1.STĀVS

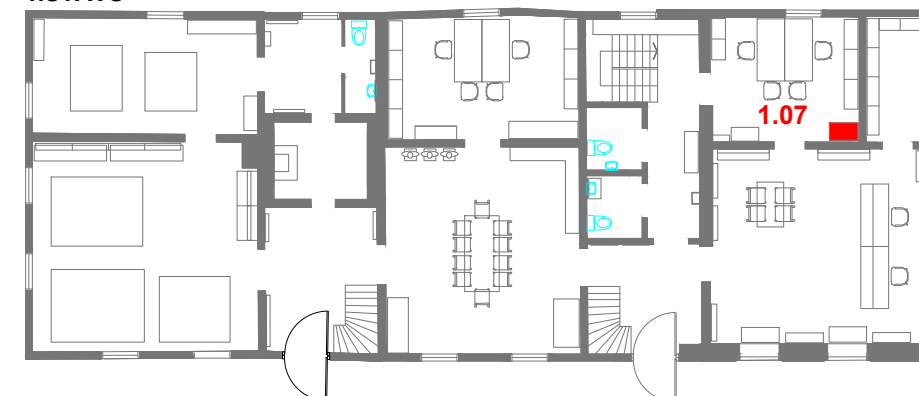

KOPĀ: 1 gab.

**Materiāls:** Skatīt materiālu apraksta lapu (49.lpp.)


Visi izmēri doti mm.

Roktura, slēgšanas sistēmas un nosegvairoga aprakstu skatīt furnitūras lapā (51.lpp.)


Pirms mēbeļu izgatavošanas precizēt izmērus atbilstoši telpām, saskaņot materiālus.

Jebkāda veida izmaiņas pirms izstrādājuma izgatavošanas saskaņot ar autoru.


Telpa:	Skaits:
1.07	1

	<b>Pasūtītājs:</b> SIA " Rumbas galdniecība"	<b>Objekts:</b> Ēka Baznīcas ielā 5, Kuldīgā	<b>Mērogs:</b> 1 : 10	<b>Lapa:</b> 17
	<b>Dizainers:</b> Vilmārs Terbets	<b>Mēbele:</b> Skapītisaparaturai	<b>Kods:</b> SK6	<small>SIA "CHILLI" Reģ.Nr.: LV42103027124 Adrese: K/Barona iela 114-10, Rīga, LV-1001 Tālrunis: (+371) 29240954 e-pasts: vilmars.terbets@gmail.com</small>


PRETSKATS (2 BLOKI)

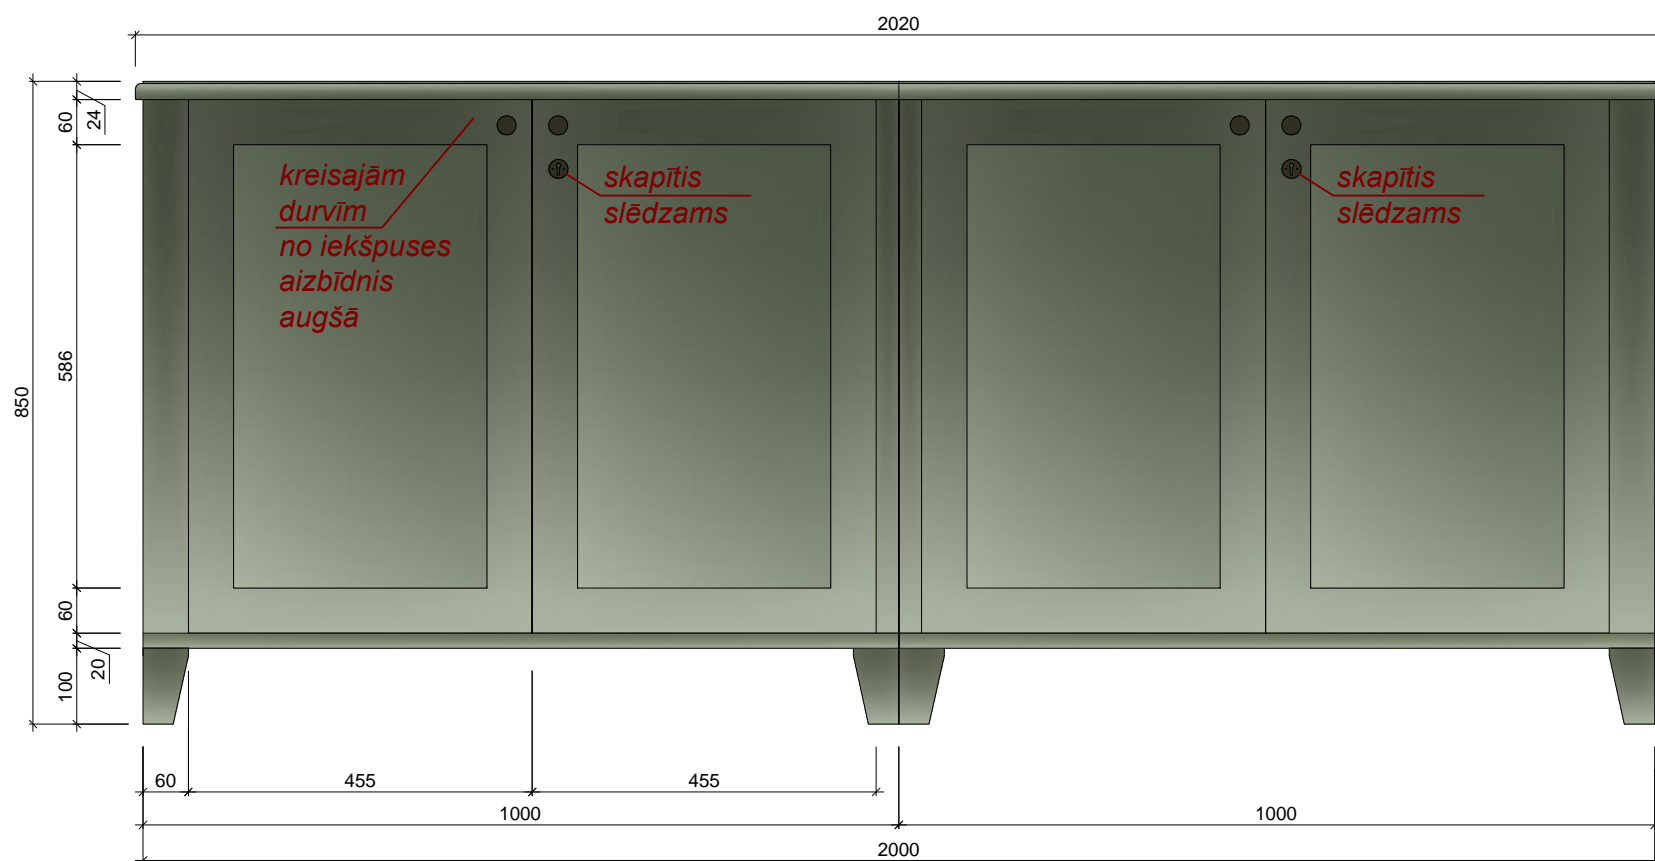


SĀNSKATS

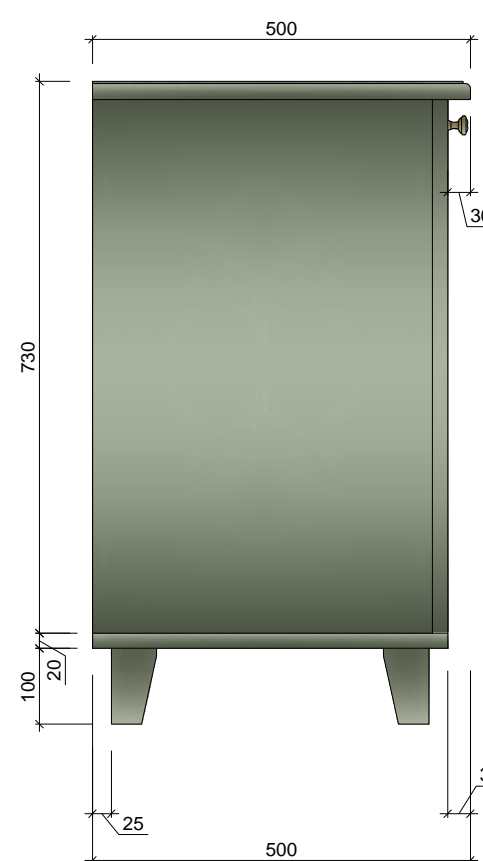


GRIEZUMS 1-1

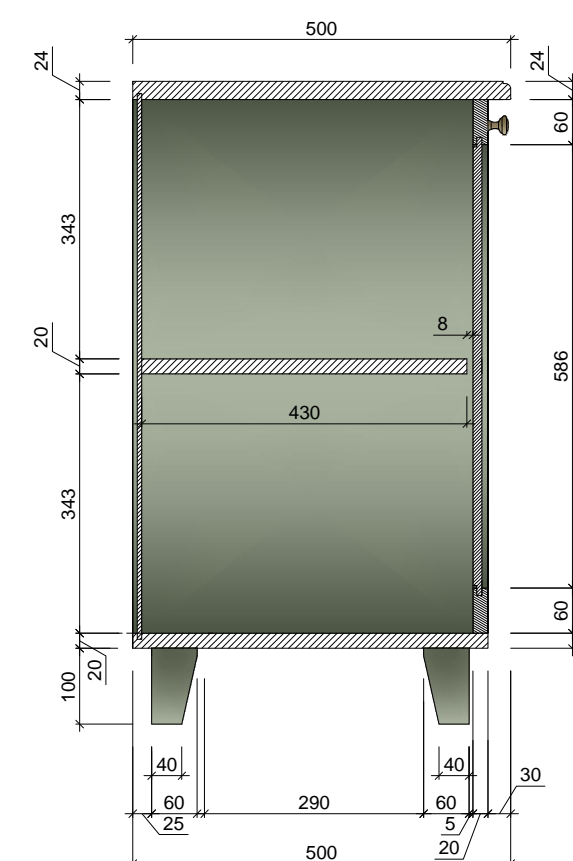

VIRSSKATS

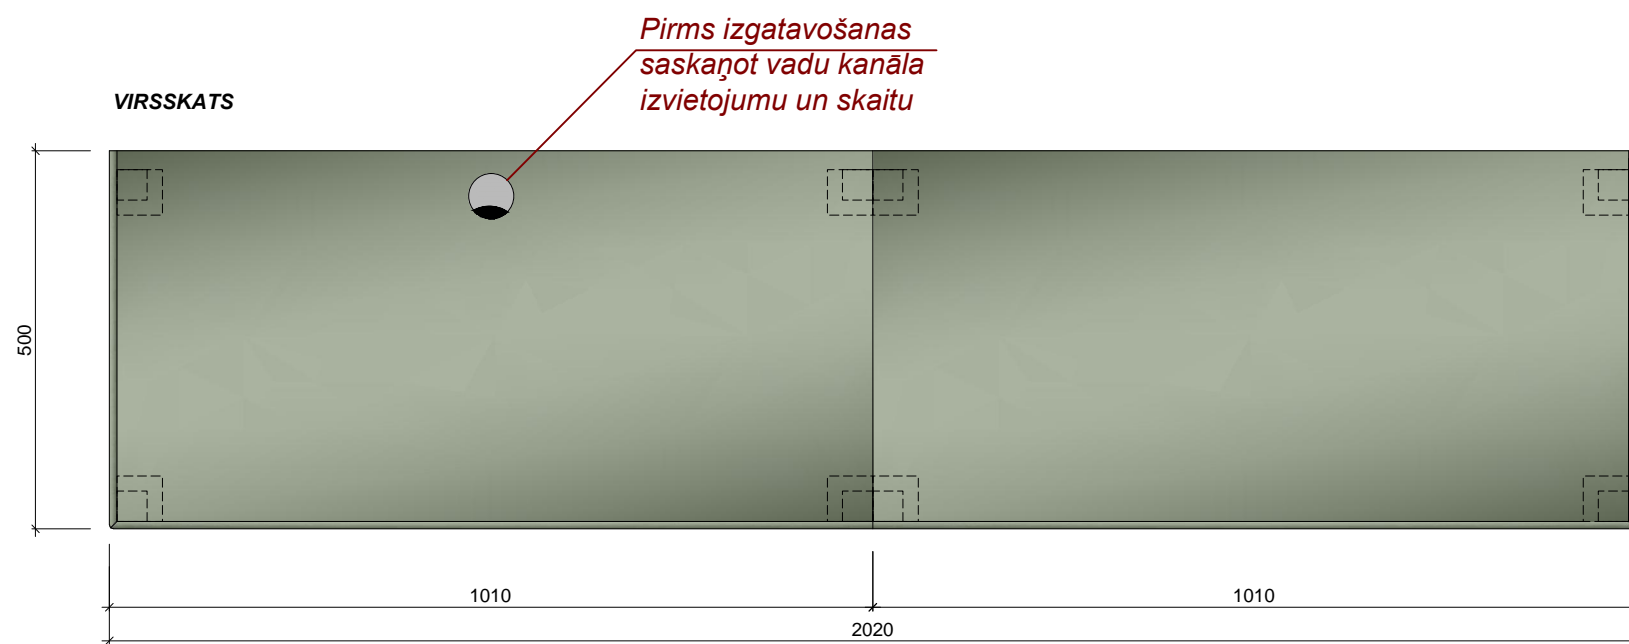

1.STĀVS

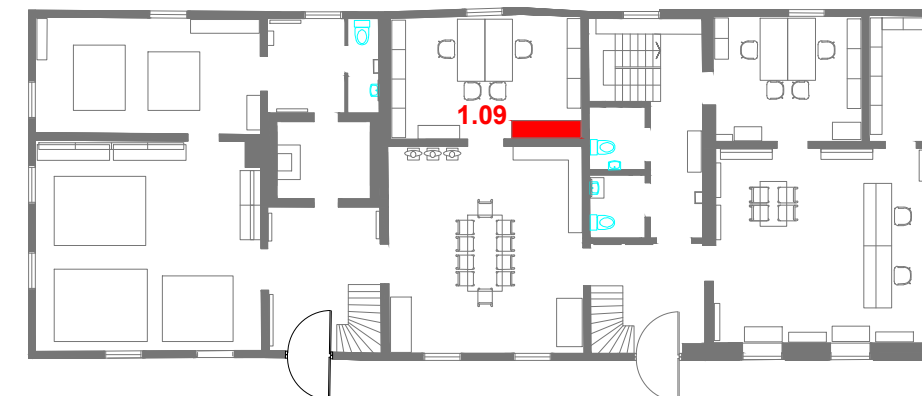

KOPĀ: 1 gab.

**Materiāls:** Skatīt materiālu apraksta lapu (49.lpp.)


Visi izmēri doti mm.

Roktura, slēgšanas sistēmas un nosegvairoga aprakstu skatīt furnitūras lapā (51.lpp.)

Pirms mēbeļu izgatavošanas precizēt izmērus atbilstoši telpām, saskaņot materiālus.


Jebkāda veida izmaiņas pirms izstrādājuma izgatavošanas saskaņot ar autoru.

Telpa:	Skaits:
1.09	1


	<b>Pasūtītājs:</b> SIA " Rumbas galdniecība"	<b>Objekts:</b> Ēka Baznīcas ielā 5, Kuldīgā	<b>Mērogs:</b>	<b>Lapa:</b>
	<b>Dizainers:</b> Vilmārs Terbets	<b>Mēbele:</b> Skapītisaparātūrai	<b>Kods:</b> SK7	1 : 10

SIA "CHILLI"  
 Reģ.Nr.: LV42103027124  
 Adrese: K/Barona iela 114-10, Rīga, LV-1001  
 Tālrunis: (+371) 29240954  
 e-pasts: vilmars.terbets@gmail.com


PRETSKATS (2 BLOKI)

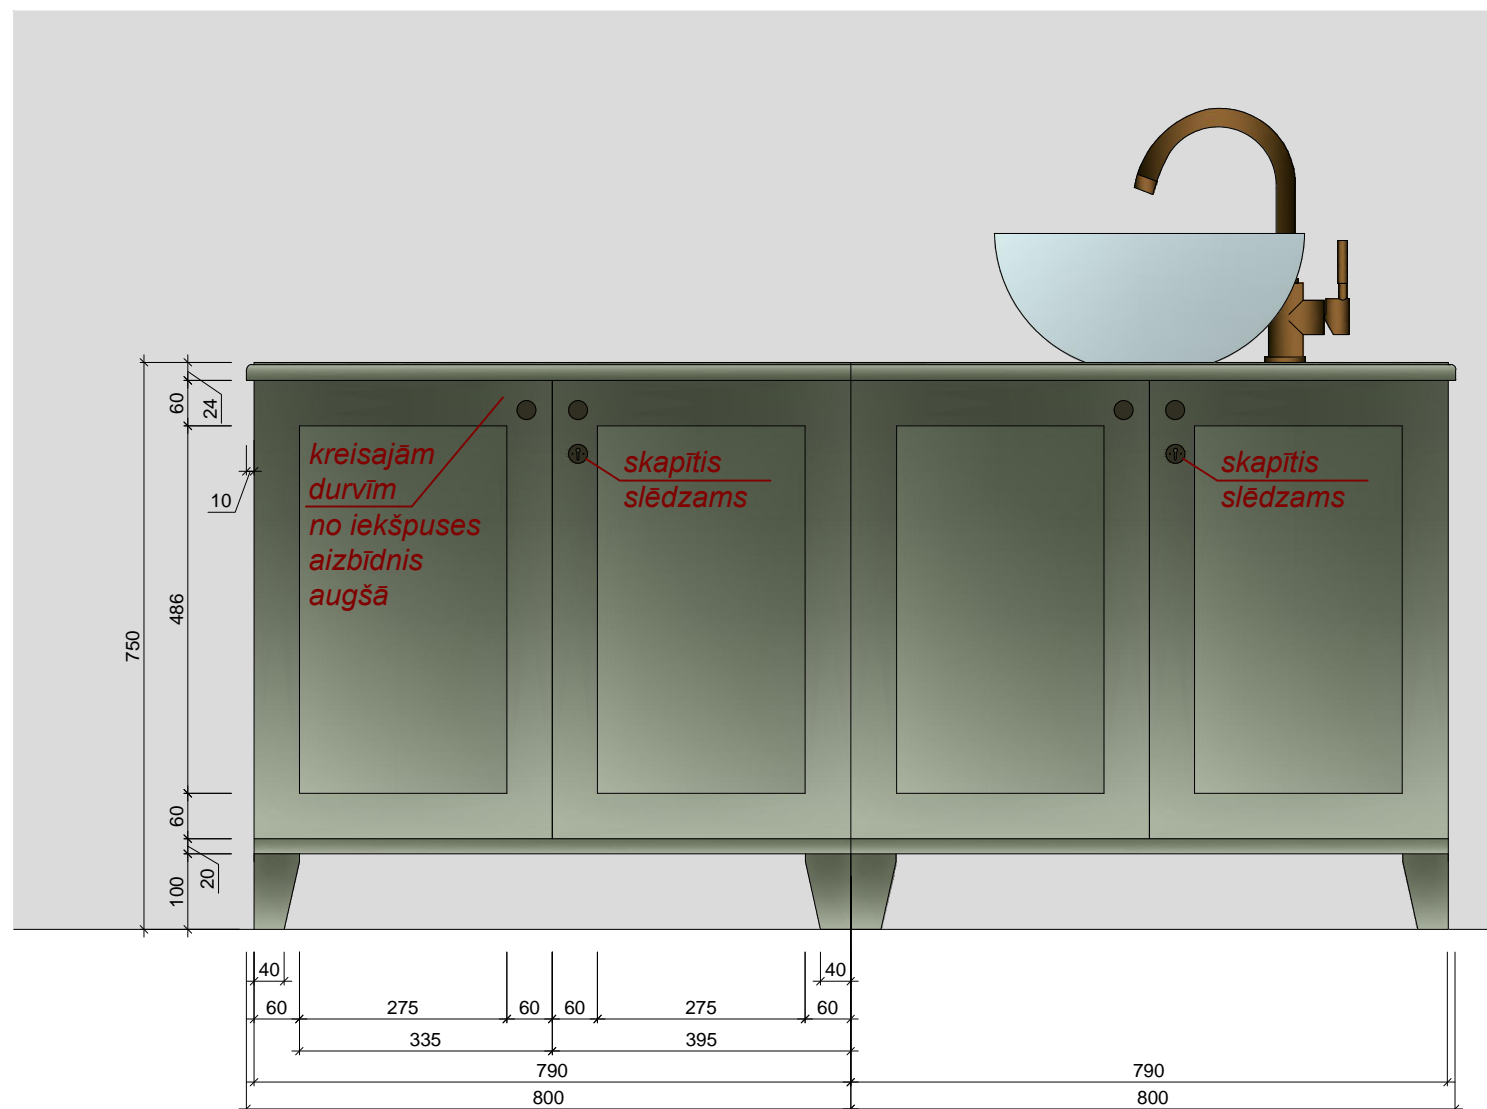


SĀNSKATS

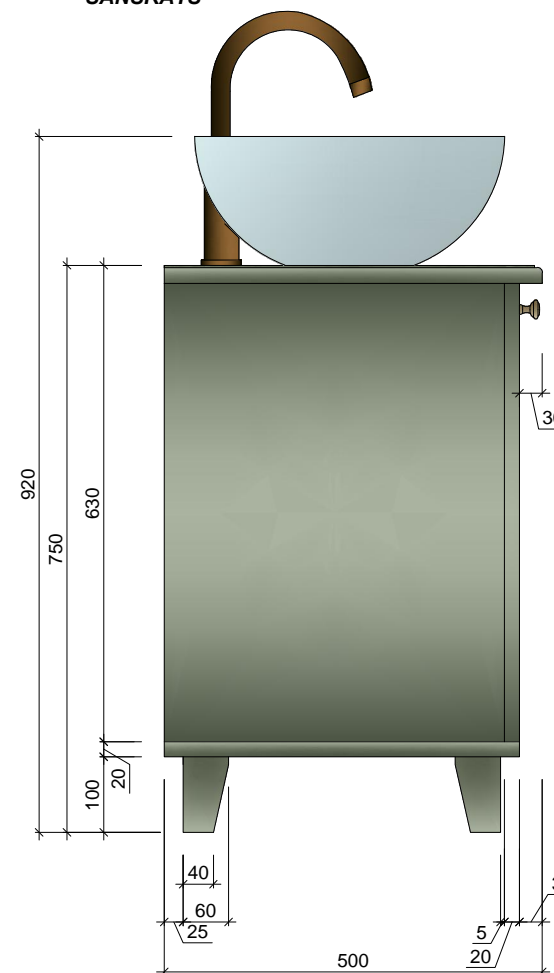


GRIEZUMS 1-1

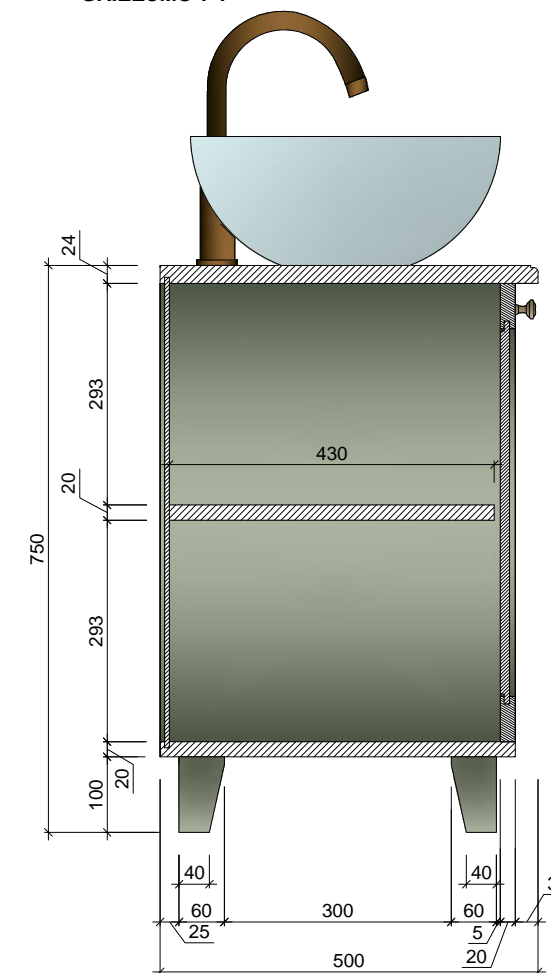

VIRSSKATS

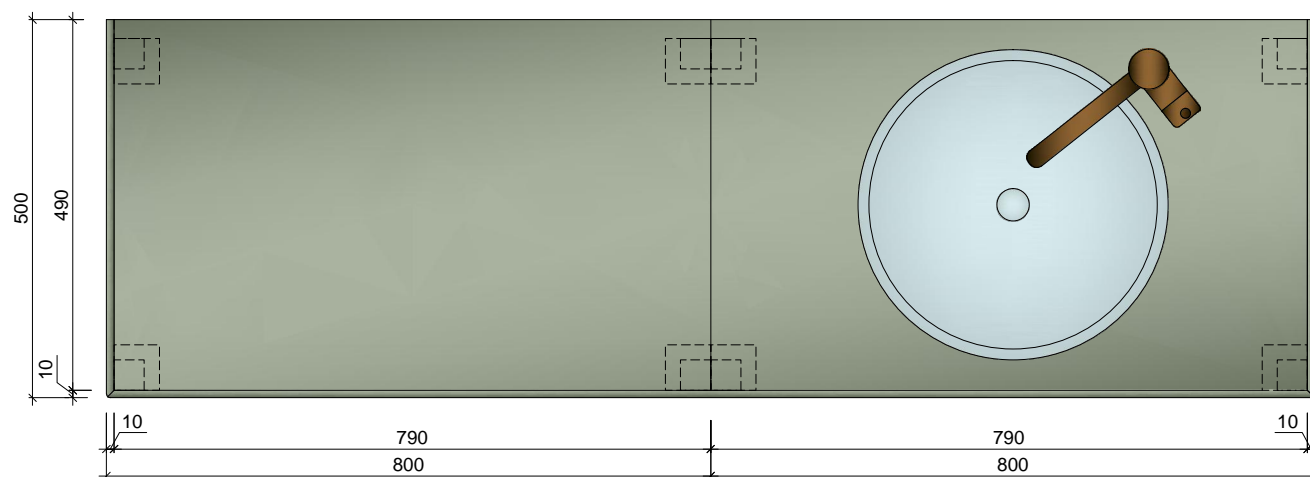

2.STĀVS

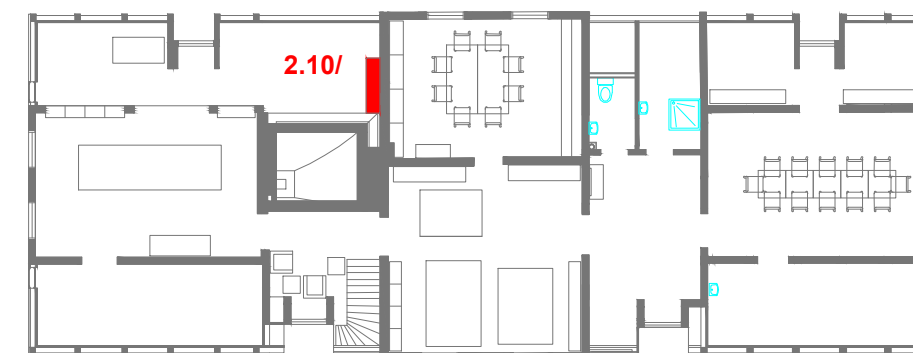

KOPĀ: 1 gab.

**Materiāls:** Skatīt materiālu apraksta lapu (49.lpp.)


Visi izmēri doti mm.





Roktura, slēgšanas sistēmas un nosegvairoga aprakstu skatīt furnitūras lapā (51.lpp.)

Pirms mēbeļu izgatavošanas precizēt izmērus atbilstoši telpām, saskaņot materiālus.

Jebkāda veida izmaiņas pirms izstrādājuma izgatavošanas saskaņot ar autoru.

Telpa:	Skaits:
2.10/	1


	<b>Pasūtītājs:</b> SIA " Rumbas galdniecība "	<b>Objekts:</b> Ēka Baznīcas ielā 5, Kuldīgā	<b>Mērogs:</b>	<b>Lapa:</b>
	<b>Dizainers:</b> Vilmārs Terbets	<b>Mēbele:</b> Skapītisar izlietni	<b>Kods:</b>	
			1 : 10	19
			<b>SK8</b>	<small>SIA "CHILLI" Reģ.Nr.: LV42103027124 Adrese: K/Barona iela 114-10, Rīga, LV-1001 Tālrunis: (+371) 29248954 e-pasts: vilmars.terbets@gmail.com</small>

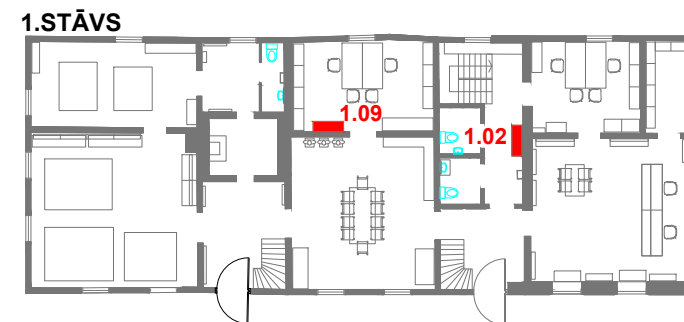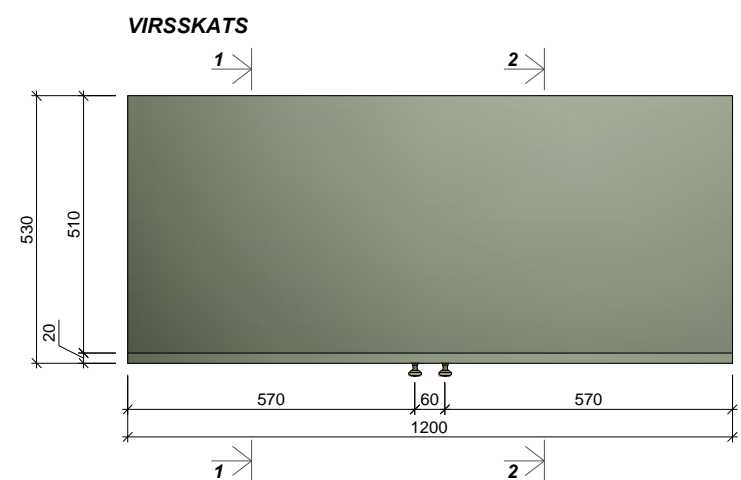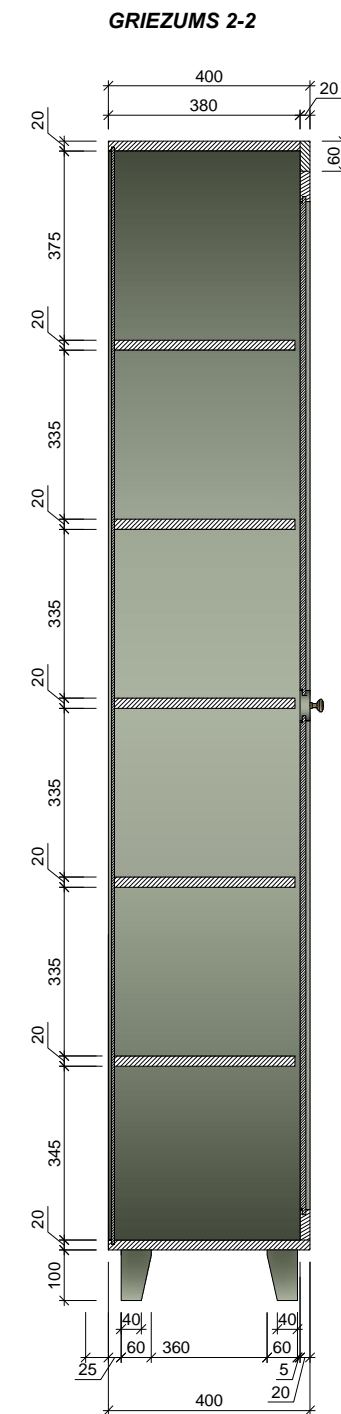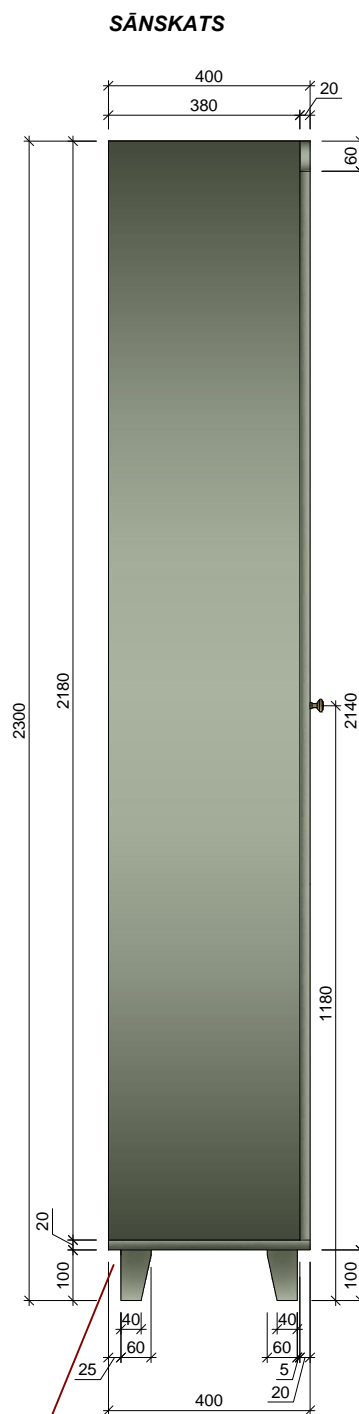


KOPĀ: 2 gab.

<p><b>Materiāls:</b> Skatīt materiālu apraksta lapu (49.lpp.)                  Visi izmēri doti mm.                  Roktura, slēgšanas sistēmas un nosegvairoga aprakstu skatīt furnitūras lapā (51.lpp.)                  Pirms mēbeļu izgatavošanas precizēt izmērus atbilstoši telpām, saskaņot materiālus.                  Jebkāda veida izmaiņas pirms izstrādājuma izgatavošanas saskaņot ar autoru.</p>	<p><b>Telpa:</b></p>	<p><b>Skaits:</b></p>
	1.02	1
	1.09	1
<p><b>Pasūtītājs:</b> SIA " Rumbas galdniecība"</p> <p><b>Dizainers:</b> Vilmārs Terbets</p>	<p><b>Objekts:</b> Ēka Baznīcas ielā 5, Kuldīgā</p> <p><b>Mēbele:</b> Drēbju skapis, garums 1200 mm</p>	<p><b>Mērogs:</b></p> <p>1 : 15</p> <p><b>Lapa:</b></p> <p>20</p>
	<p><b>Kods:</b></p> <p>DSK1</p>	<p>SIA "CHILLI"                  Reģ.Nr.: LV 42103027124                  Adrese: K/Barona iela 114-10, Rīga, LV-1001                  Tālr.: (+371) 29240854                  e-pasts: vilmars.terbets@gmail.com</p>

PRETSKATS

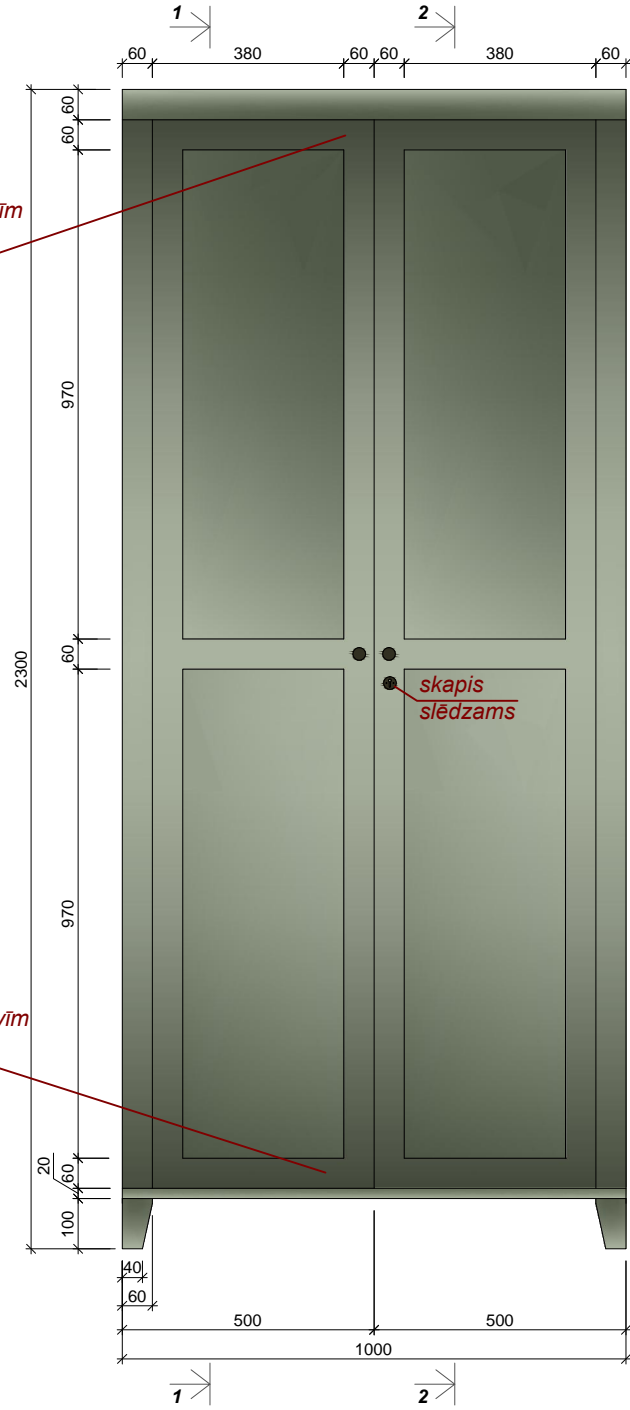


SĀNSKATS

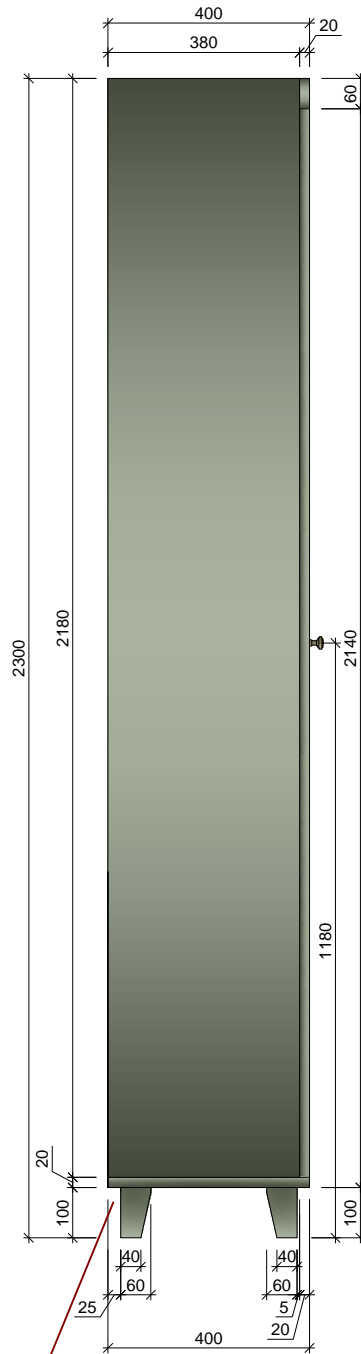

GRIEZUMS 1-1



GRIEZUMS 2-2

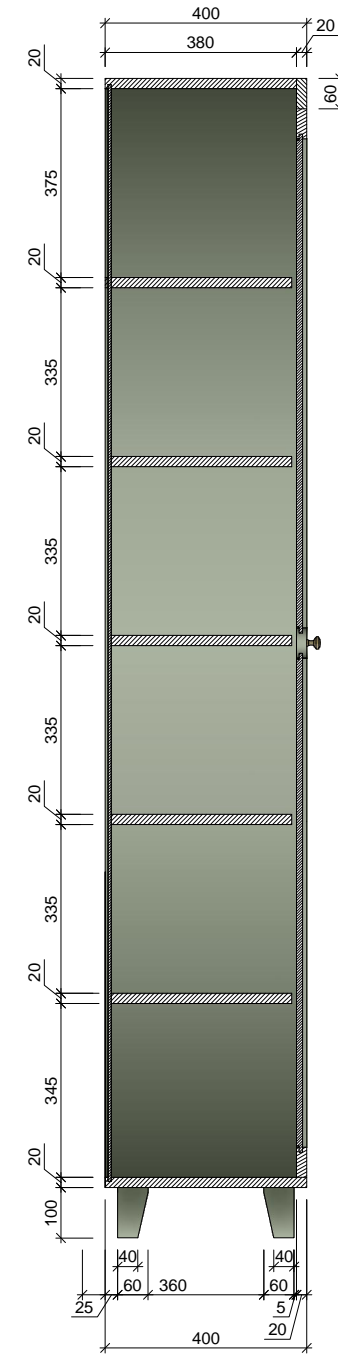


kreisajām durvīm  
no iekšpuses  
aizbīdnis  
lejā un augšā

kreisajām durvīm  
no iekšpuses  
aizbīdnis  
lejā un augšā


kāja nobīdīta uz iekšu  
- kājlīstei

izvelkama  
perpendikulāra  
drēbju stanga  
(skat. 51.lpp.)


VIRSSKATS

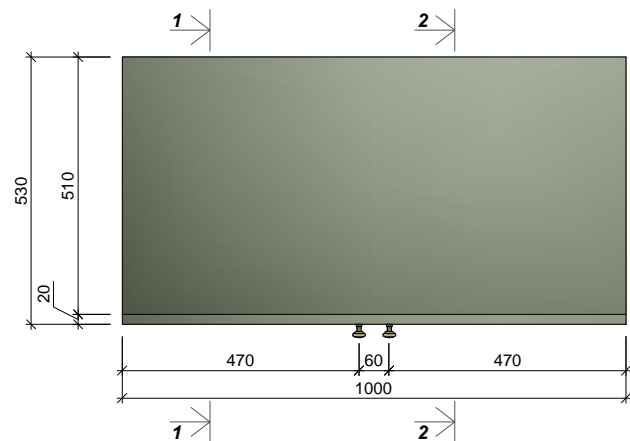

2.STĀVS

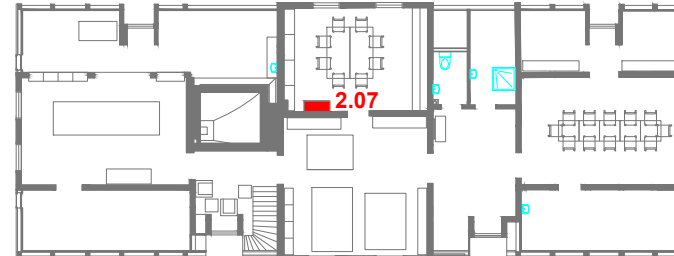


1.STĀVS

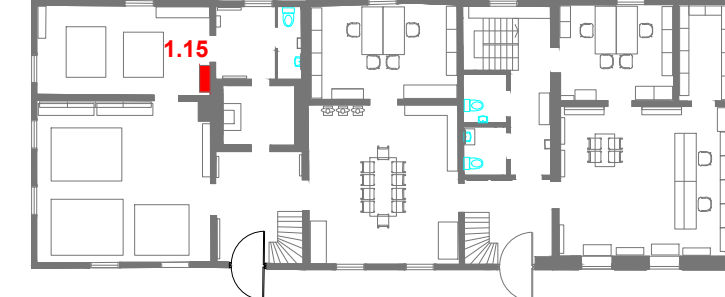


KOPĀ: 2 gab.

<p><b>Materiāls:</b> Skatīt materiālu apraksta lapu (49.lpp.) Visi izmēri doti mm. Roktura, slēgšanas sistēmas un nosegvairoga aprakstu skatīt furnitūras lapā (51.lpp.) Pirms mēbeļu izgatavošanas precizēt izmērus atbilstoši telpām, saskaņot materiālus. Jebkāda veida izmaiņas pirms izstrādājuma izgatavošanas saskaņot ar autoru.</p>	<b>Telpa:</b>	<b>Skaits:</b>	
	1.15	1	
	2.07	1	
<p><b>Pasūtītājs:</b> SIA " Rumbas galdniecība"</p> <p><b>Dizainers:</b> Vilmārs Terbets</p>	<p><b>Objekts:</b> Ēka Baznīcas ielā 5, Kuldīgā</p> <p><b>Mēbele:</b> Drēbju skapis, garums 1000 mm</p>	<b>Mērogs:</b>	<b>Lapa:</b>
		1 : 15	21
<p><b>Kods:</b> DSK2</p>		<p>SIA "CHILLI" Reģ.Nr.: LV 42103027124 Adrese: K/Barona iela 114-10, Rīga, LV-1001 Tālrunis: (+371) 29240854 e-pasts: vilmars.terbets@gmail.com</p>	


PRETSKATS

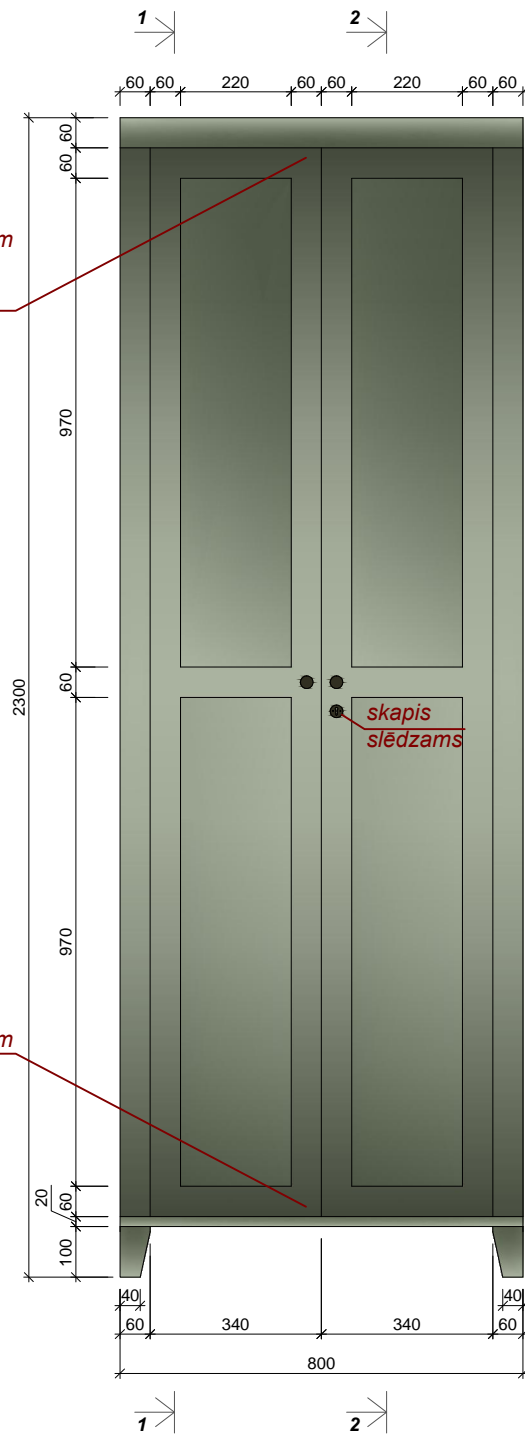


SĀNSKATS

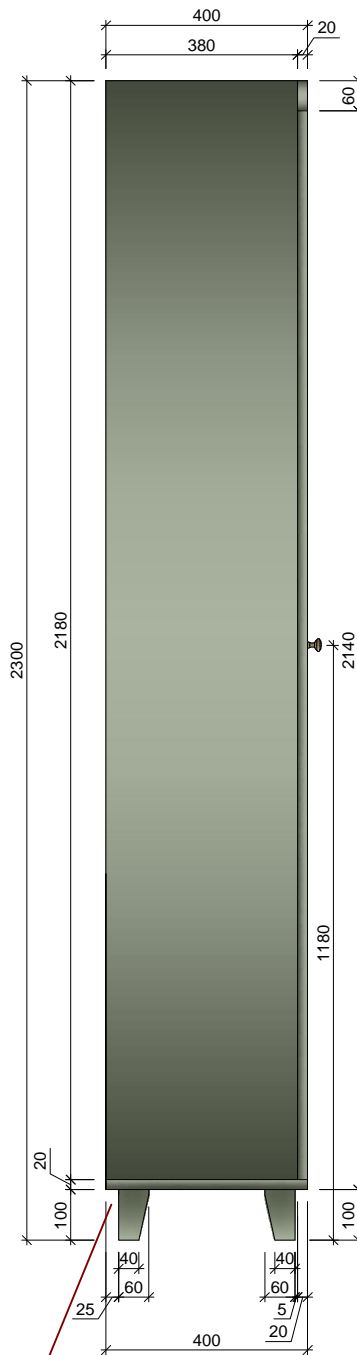


GRIEZUMS 1-1

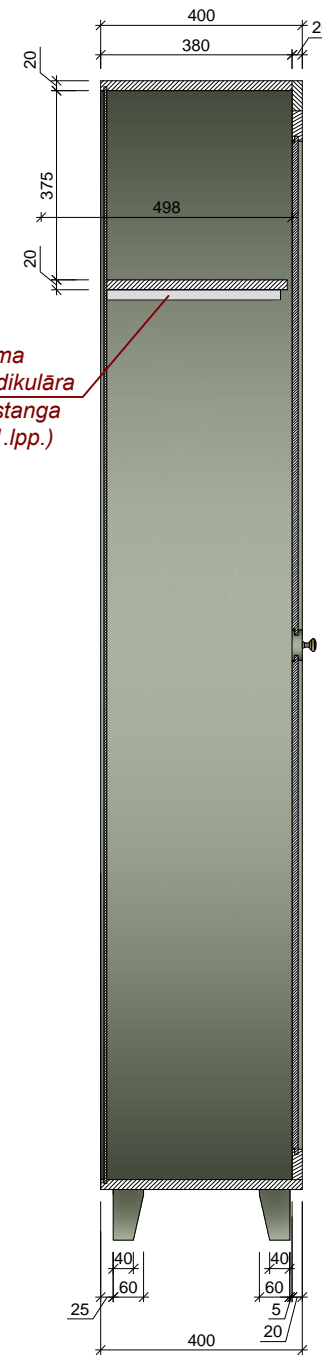


GRIEZUMS 2-2

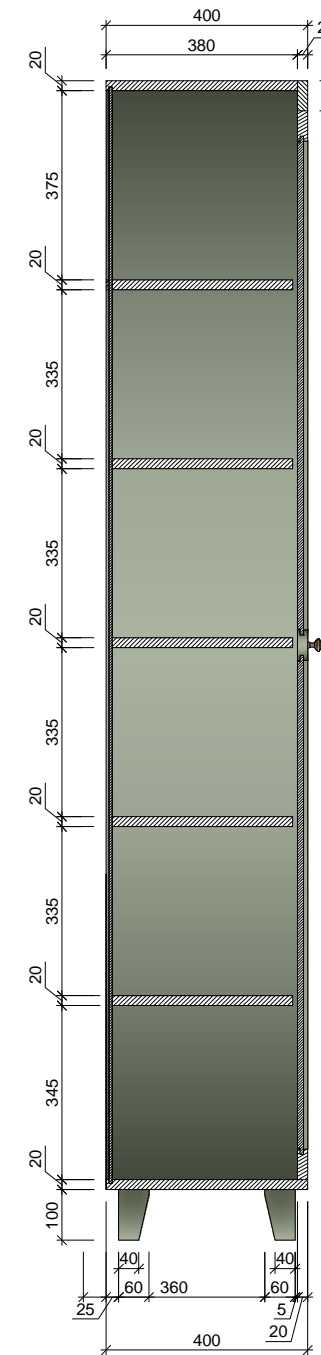

VIRSSKATS

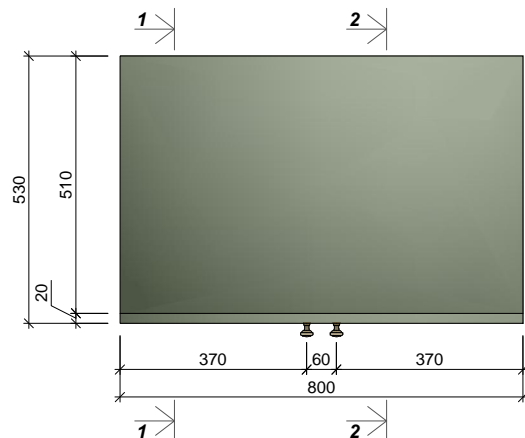

1.STĀVS

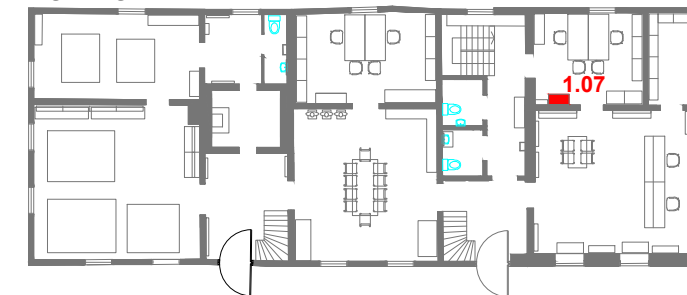

KOPĀ: 1 gab.

**Materiāls:** Skatīt materiālu apraksta lapu (49.lpp.)  
 Visi izmēri doti mm.

Roktura, slēgšanas sistēmas un nosegvairoga aprakstu skatīt furnitūras lapā (51.lpp.)




Pirms mēbeļu izgatavošanas precizēt izmērus atbilstoši telpām, saskaņot materiālus.

Jebkāda veida izmaiņas pirms izstrādājuma izgatavošanas saskaņot ar autoru.

Telpa:	Skaits:
1.07	1


	<b>Pasūtītājs:</b> SIA " Rumbas galdniecība"	<b>Objekts:</b> Ēka Baznīcas ielā 5, Kuldīgā	<b>Mērogs:</b> 1 : 15	<b>Lapa:</b> 22
	<b>Dizainers:</b> Vilmārs Terbets	<b>Mēbele:</b> Drēbju skapis, garums 800 mm	<b>Kods:</b> DSK3	SIA "CHILLI" Reģ.Nr.: LV42103027124 Adrese: Kļ. Barona iela 114-10, Rīga, LV-1001 Tālrunis: (+371) 29248954 e-pasts: vilmars.terbets@gmail.com



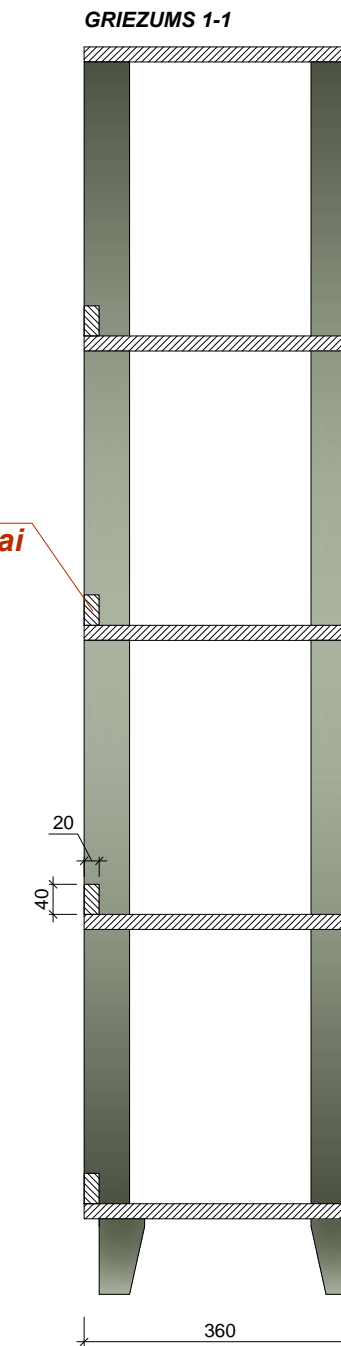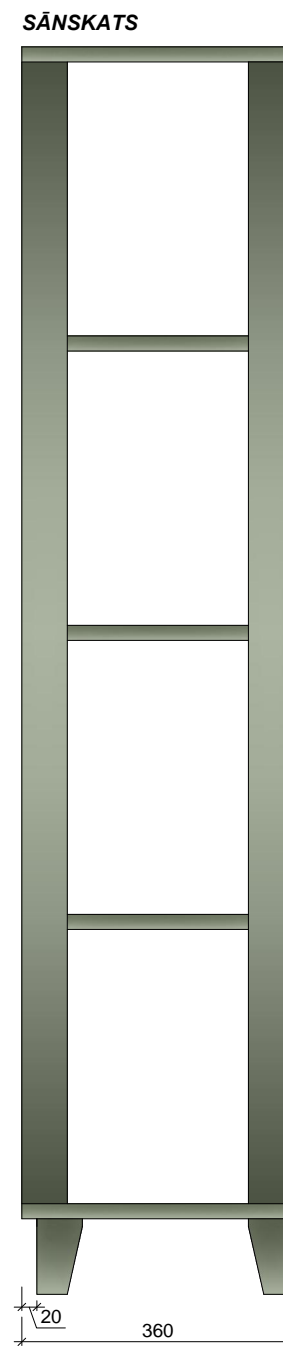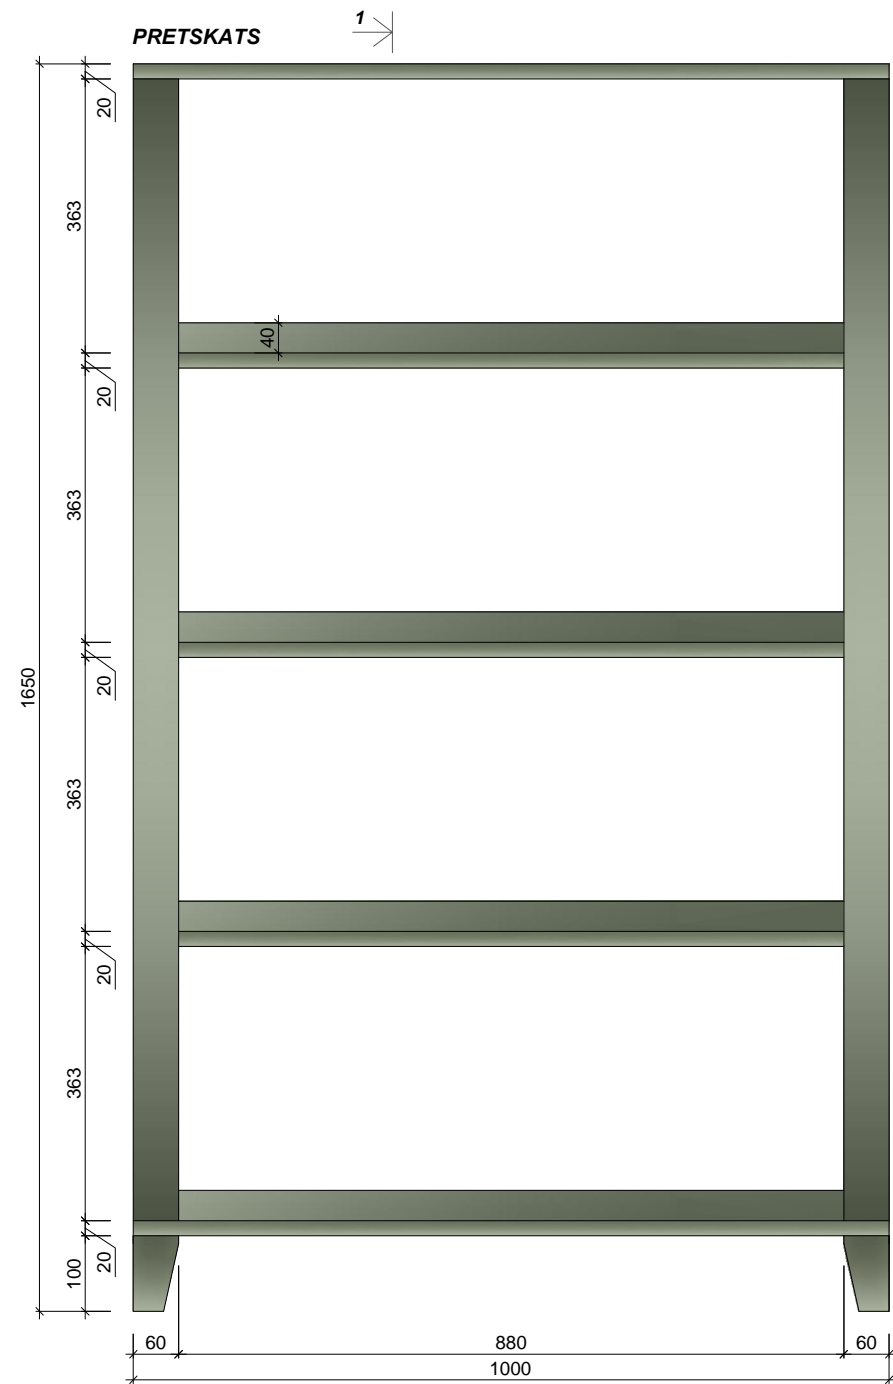


*līste 40x20 mm  
konstrukcijas stingrībai*

1

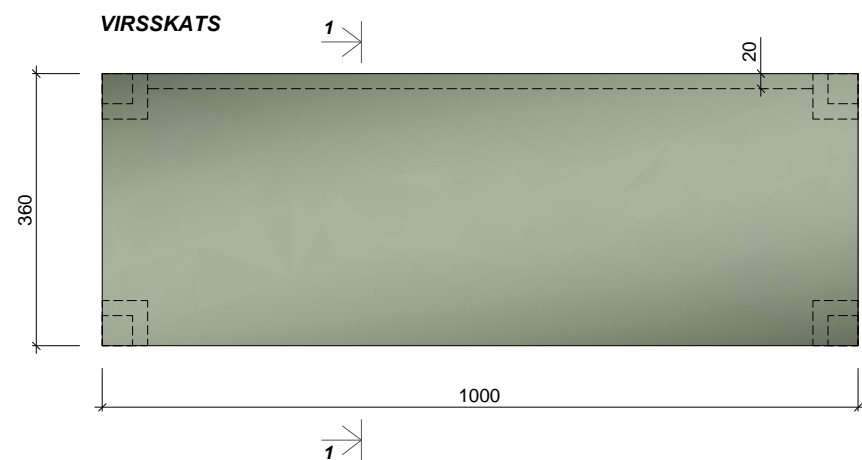

1

**1.STĀVS**

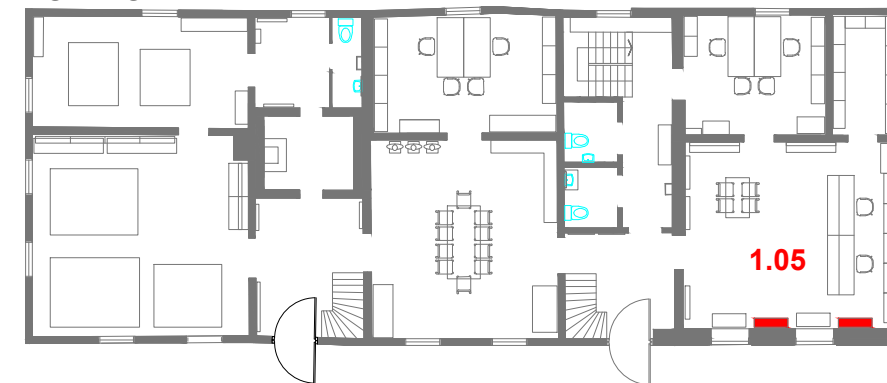

**KOPĀ: 2 gab.**


**Materiāls:** Skatīt materiālu apraksta lapu (49.lpp.)

Visi izmēri doti mm.




Pirms mēbeļu izgatavošanas precizēt izmērus atbilstoši telpām, saskaņot materiālus.

Jebkāda veida izmaiņas pirms izstrādājuma izgatavošanas saskaņot ar autoru.


Telpa:	Skaitis:
1.05	2

	<b>Pasūtītājs:</b> SIA " Rumbas galdniecība"	<b>Objekts:</b> Ēka Baznīcas ielā 5, Kuldīgā	<b>Mērogs:</b> 1 : 10	<b>Lapa:</b> 23
	<b>Dizainers:</b> Vilmārs Terbets	<b>Mēbele:</b> Plaukti KAAC telpā	<b>Kods:</b> PL1	<small>SIA "CHILLI" Reģ.Nr.: LV42103027124 Adrese: K/Barona iela 114-10, Rīga, LV-1001 Tālrunis: (+371) 29240954 e-pasts: vilmars.terbets@gmail.com</small>



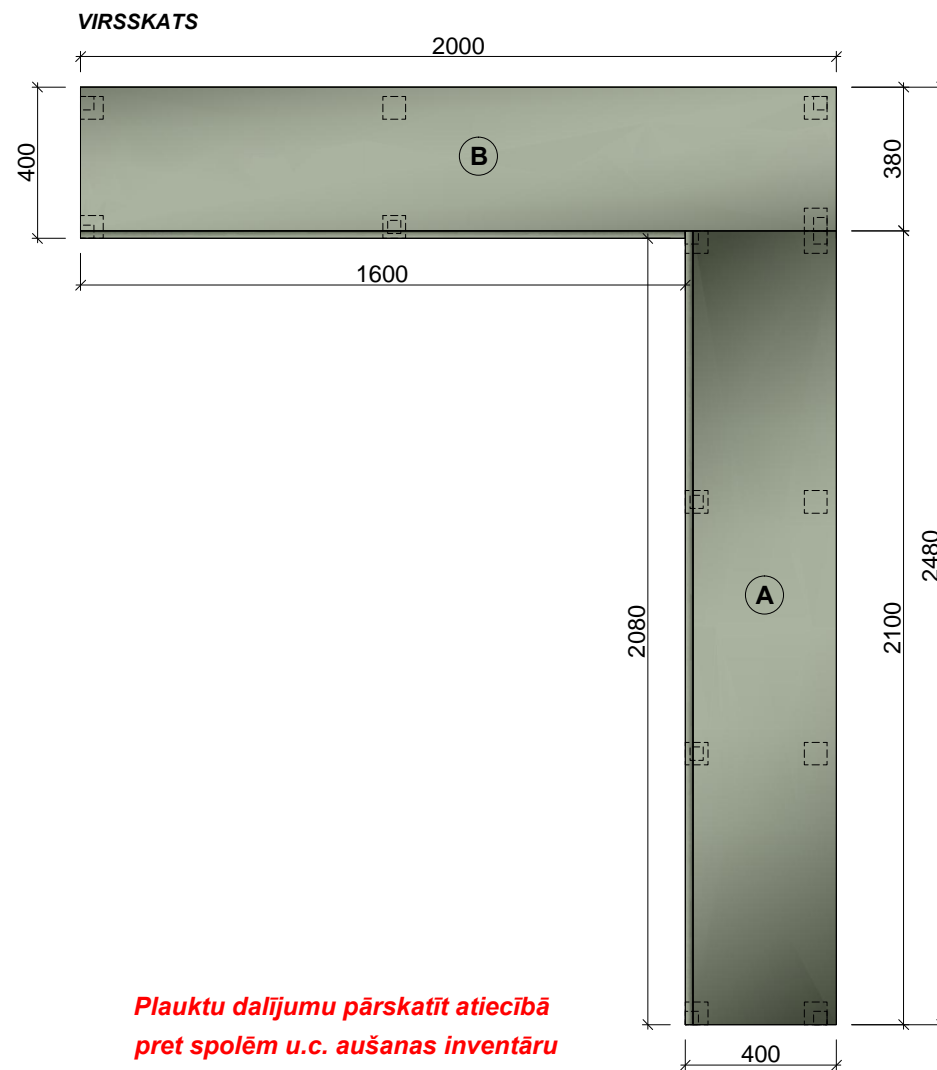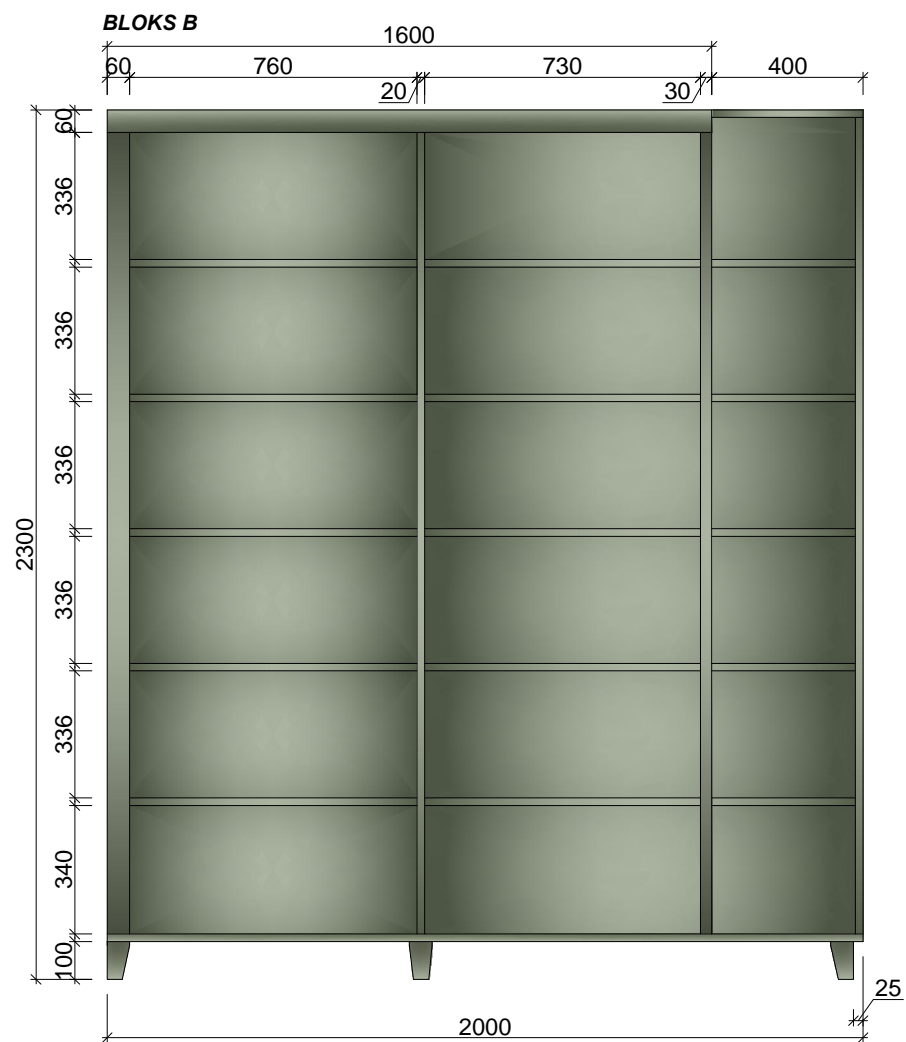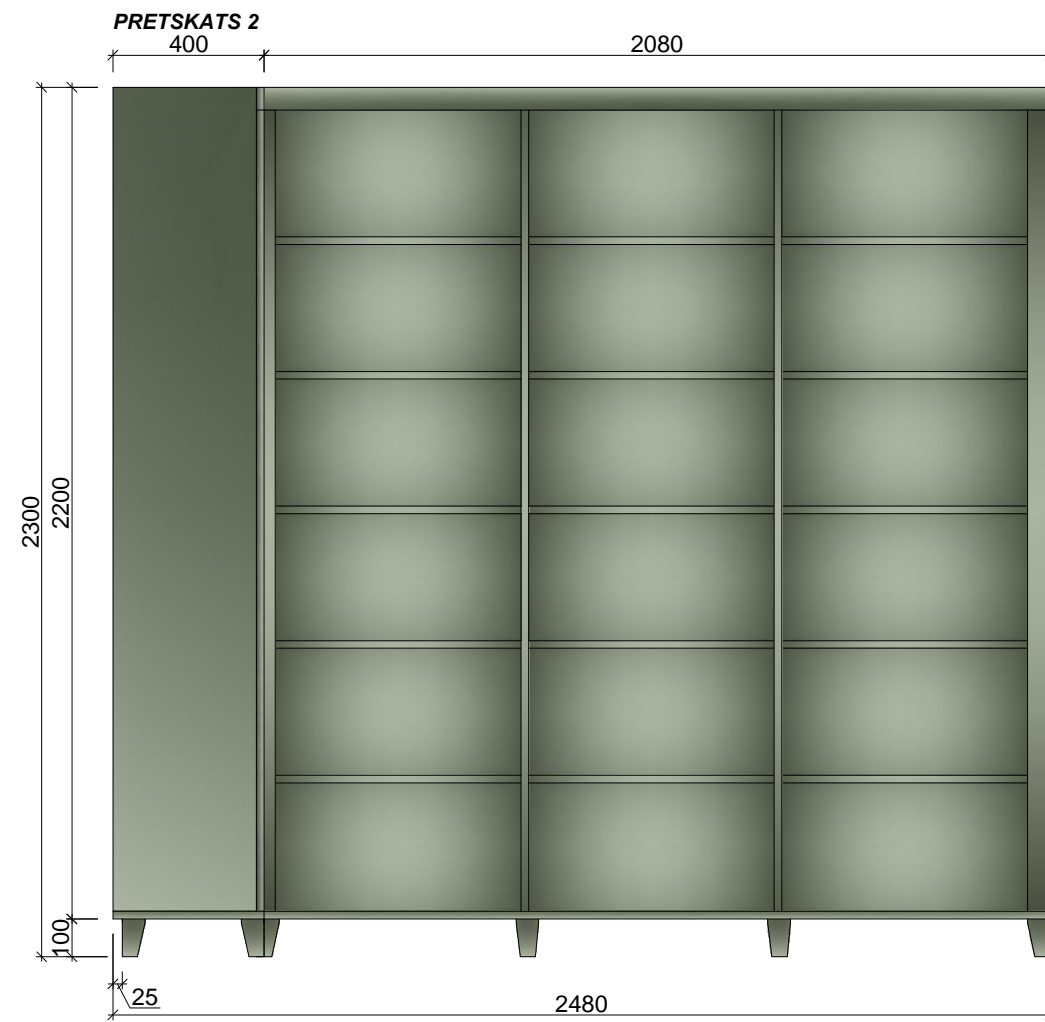




**1.STĀVS**

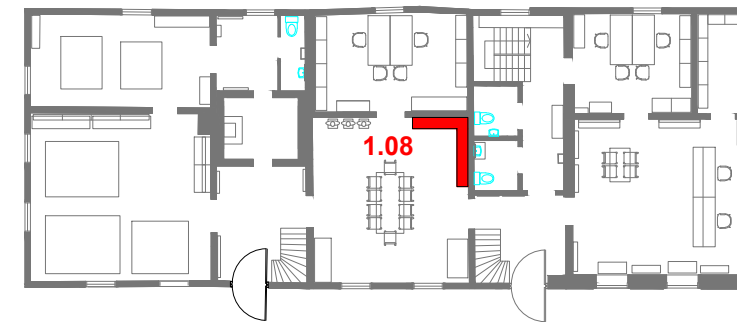


**KOPĀ: 1 gab.**

<p><b>Materiāls:</b> Skatīt materiālu apraksta lapu (49.lpp.)                  Visi izmēri doti mm.                  Pirms mēbeļu izgatavošanas precizēt izmērus atbilstoši telpām, saskaņot materiālus.                  Jebkāda veida izmaiņas pirms izstrādājuma izgatavošanas saskaņot ar autoru.</p>	<p><b>Telpa:</b></p>	<p><b>Skaits:</b></p>	
	<p>1.08</p>	<p>1</p>	
<p><b>Pasūtītājs:</b> SIA "Rumbas galdniecība"</p>	<p><b>Objekts:</b> Ēka Baznīcas ielā 5, Kuldīgā</p>	<p><b>Mērogs:</b></p>	<p><b>Lapa:</b></p>
		<p>1 : 20</p>	<p>24</p>
<p><b>Dizainers:</b> Vilmārs Terbets</p>	<p><b>Mēbele:</b> Stūra plaukti</p>	<p><b>Kods:</b></p>	<p><b>PL2</b></p>
<p><small>SIA "CHILL"                  Reģ.Nr.: LV4210027124                  Adrese: Ķ.Baznīcas ielā 11A-15, Rīga, LV-1001                  Tālrunis: (+371) 29240854                  e-pasts: vilmars.terbets@gmail.com</small></p>			


**Plauktu dalījumu pārskatīt atiecībā pret spolēm u.c. aušanas inventāru**

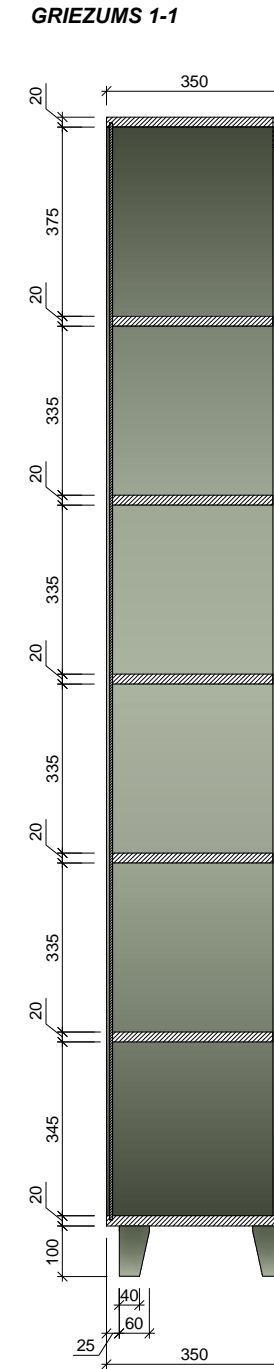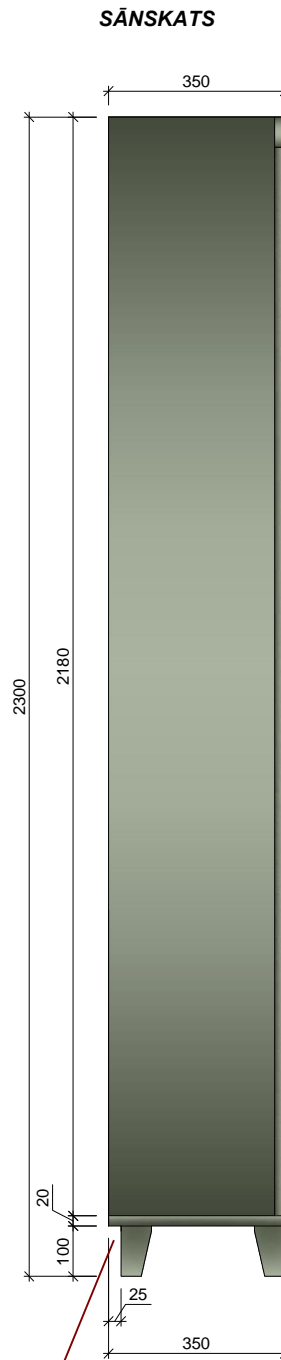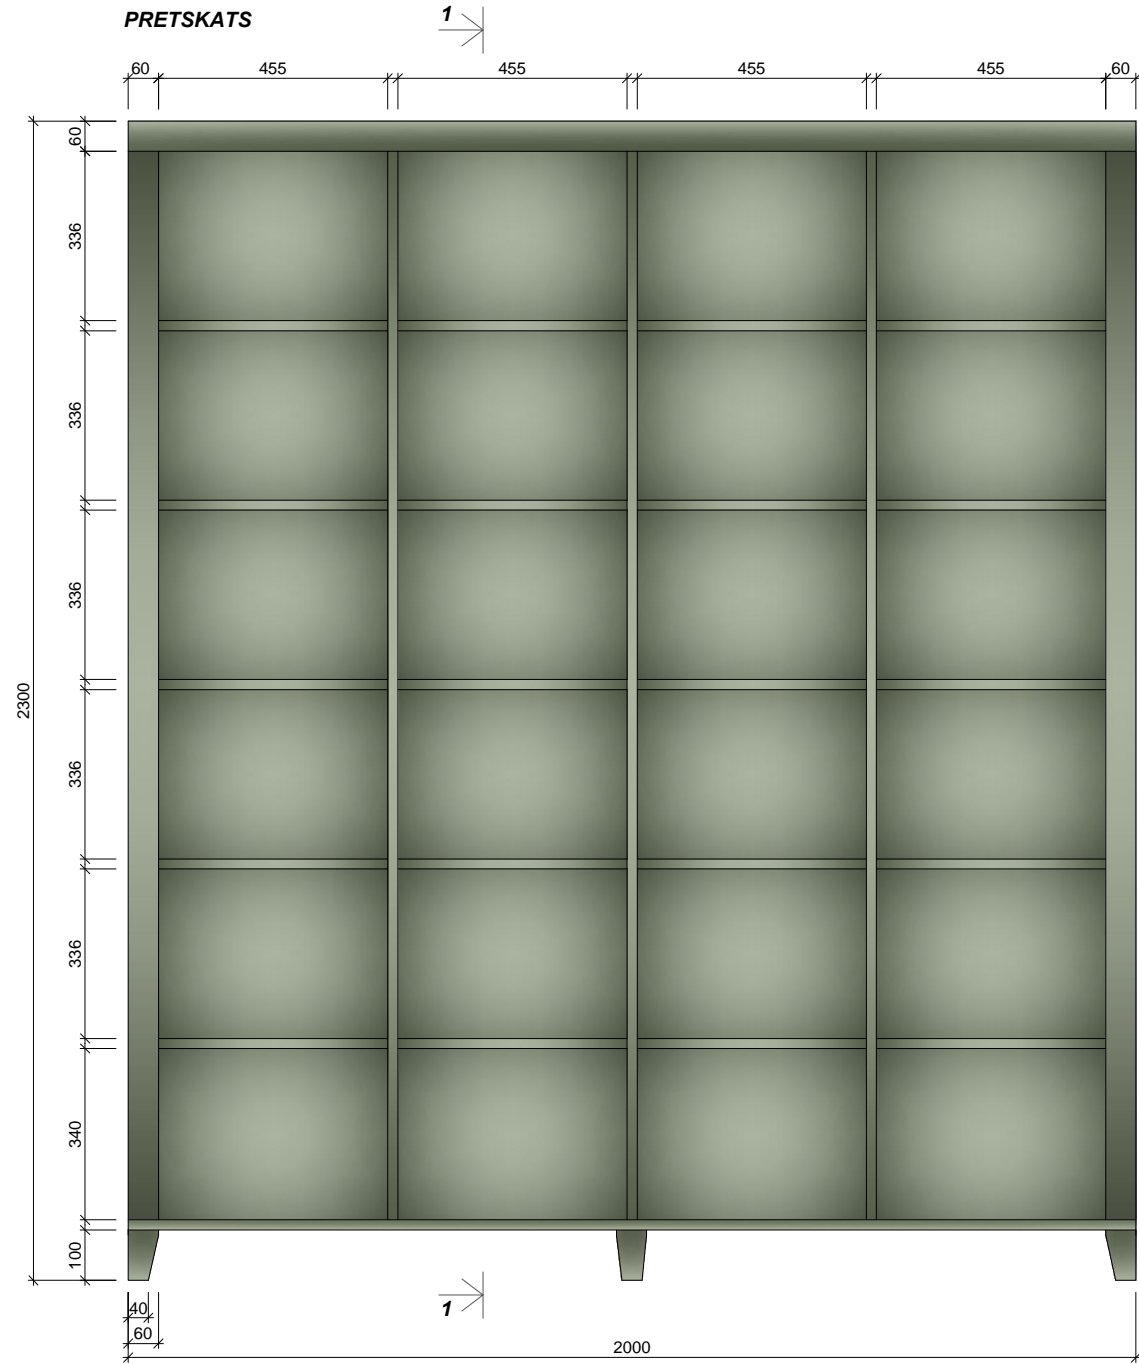

kāja nobīdīta uz iekšu  
- kājlīstei

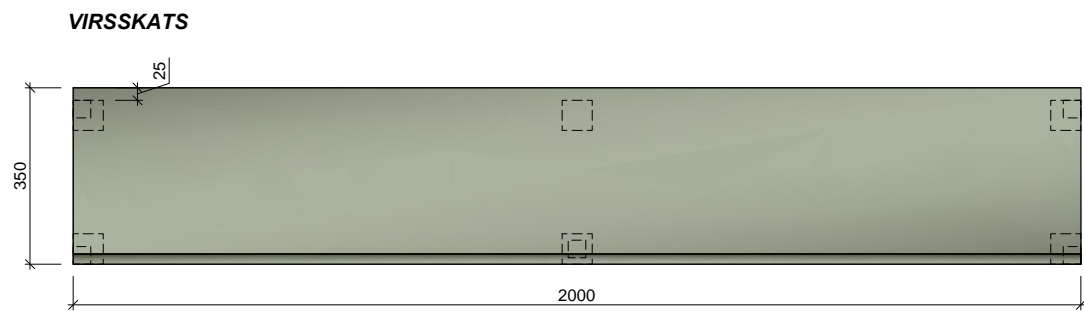

1.STĀVS

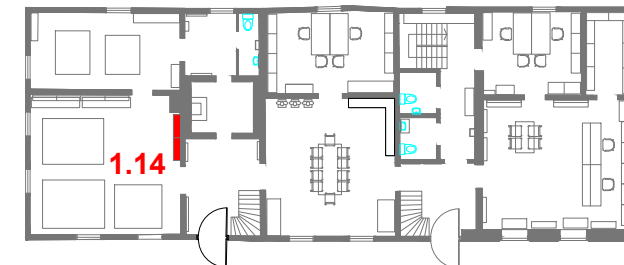

KOPĀ: 1 gab.

**Materiāls:** Skatīt materiālu apraksta lapu (49.lpp.)


Visi izmēri doti mm.

Pirms mēbeļu izgatavošanas precizēt izmērus atbilstoši telpām, saskaņot materiālus.


Jebkāda veida izmaiņas pirms izstrādājuma izgatavošanas saskaņot ar autoru.

Telpa:	Skaitis:
1.14	1


**Plauktu dalījumu pārskatīt atiecībā pret spolēm u.c. aušanas inventāru**

	<b>Pasūtītājs:</b> SIA " Rumbas galdniecība"	<b>Objekts:</b> Ēka Baznīcas ielā 5, Kuldīgā	<b>Mērogs:</b> 1 : 15	<b>Lapa:</b> 25
	<b>Dizainers:</b> Vilmārs Terbets	<b>Mēbele:</b> Plaukti	<b>Kods:</b> PL3	<small>SIA "CHILLI" Reģ.Nr.: LV 42103027124 Adrese: K/Barona iela 114-10, Rīga, LV-1001 Tālrunis: (+371) 29240854 e-pasts: vilmars.terbets@gmail.com</small>


PRETSKATS (2 BLOKI)

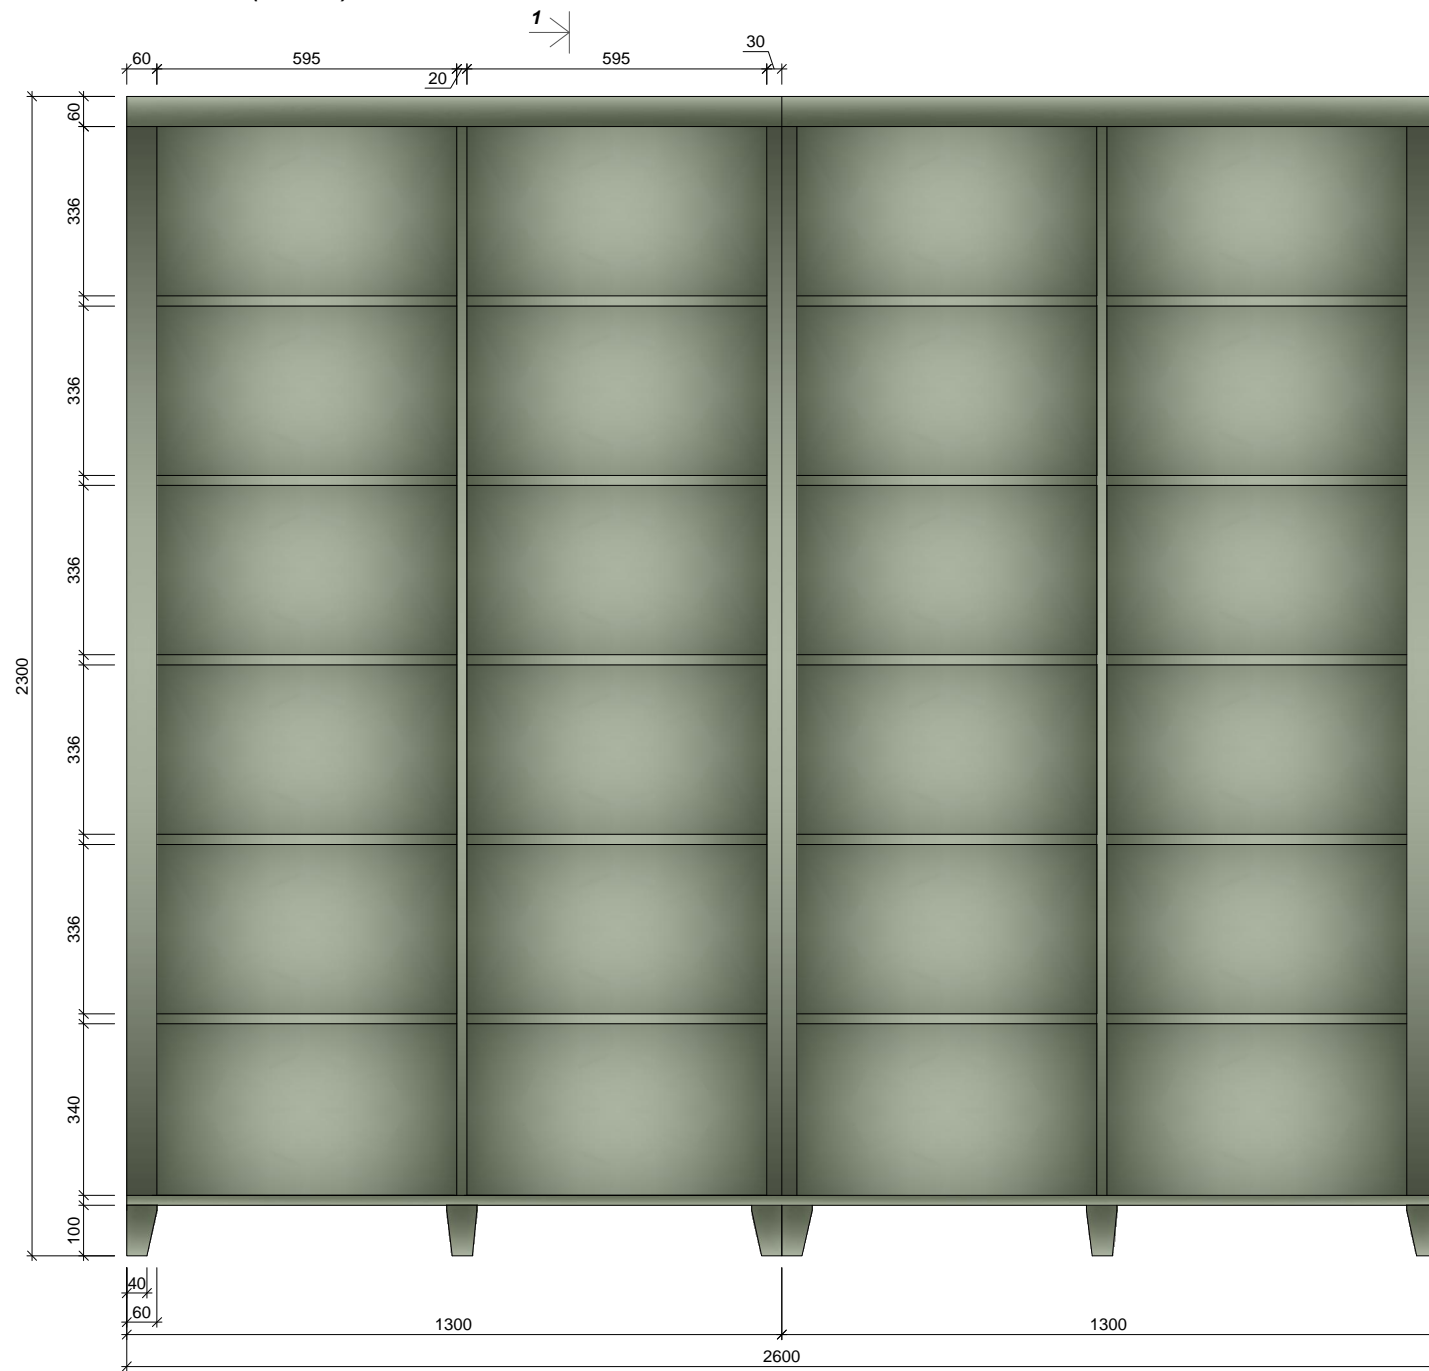


VIRSSKATS

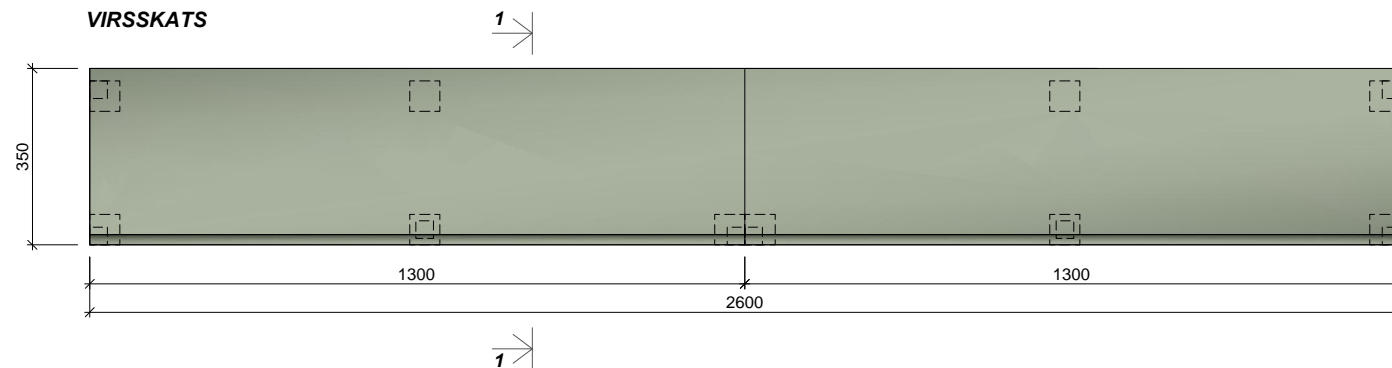


SĀNSKATS

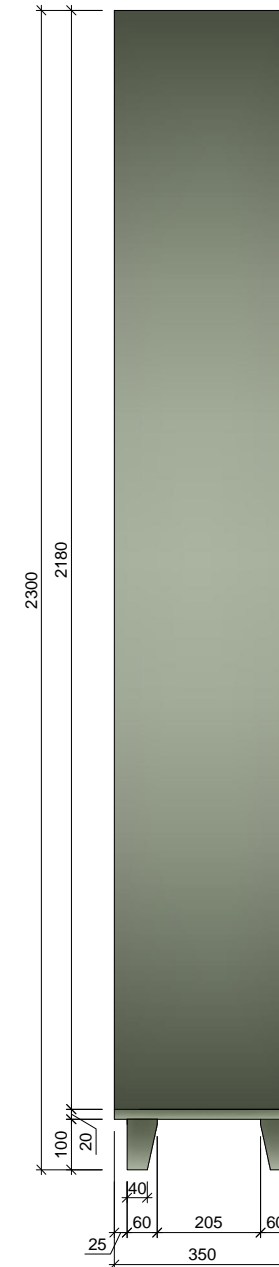

GRIEZUMS 1-1

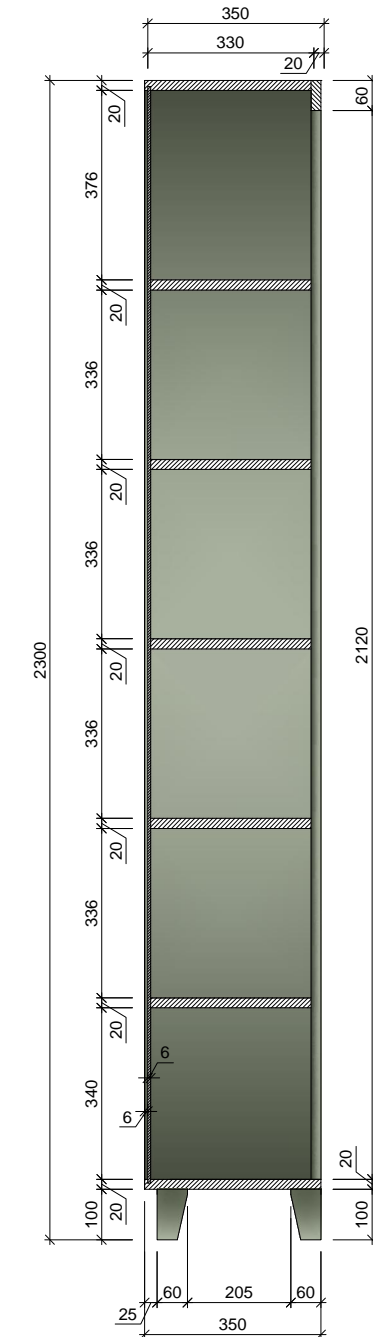

2.STĀVS

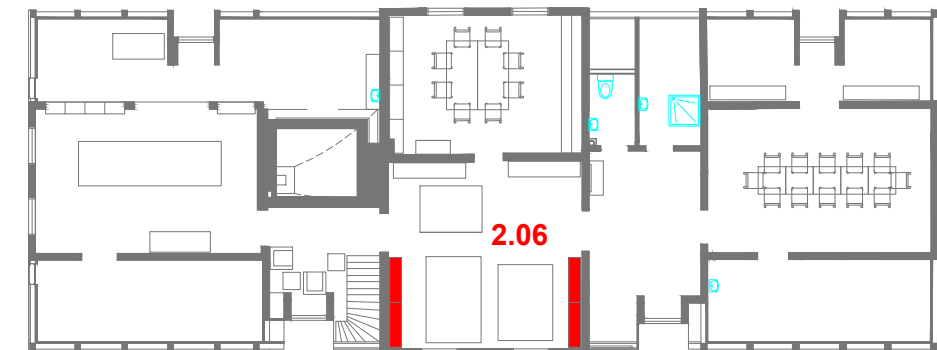

KOPĀ: 2 gab.

**Materiāls:** Skatīt materiālu apraksta lapu (49.lpp.)


Visi izmēri doti mm.


Pirms mēbeļu izgatavošanas precizēt izmērus atbilstoši telpām, saskaņot materiālus.

Jebkāda veida izmaiņas pirms izstrādājuma izgatavošanas saskaņot ar autoru.


Telpa:	Skaitis:
2.06	1

**Plauktu dalījumu pārskatīt atiecībā pret spolēm u.c. aušanas inventāru**


	<b>Pasūtītājs:</b> SIA " Rumbas galdniecība"	<b>Objekts:</b> Ēka Baznīcas ielā 5, Kuldīgā	<b>Mērogs:</b> 1 : 15	<b>Lapa:</b> 26
	<b>Dizainers:</b> Vilmārs Terbets	<b>Mēbele:</b> Plaukti	<b>Kods:</b> PL4	<small>SIA "CHILLI" Reģ.Nr.: LV 42103027124 Adrese: Kļ. Barona iela 114-10, Rīga, LV-1001 Tālrunis: (+371) 29240854 e-pasts: vilmars.terbets@gmail.com</small>

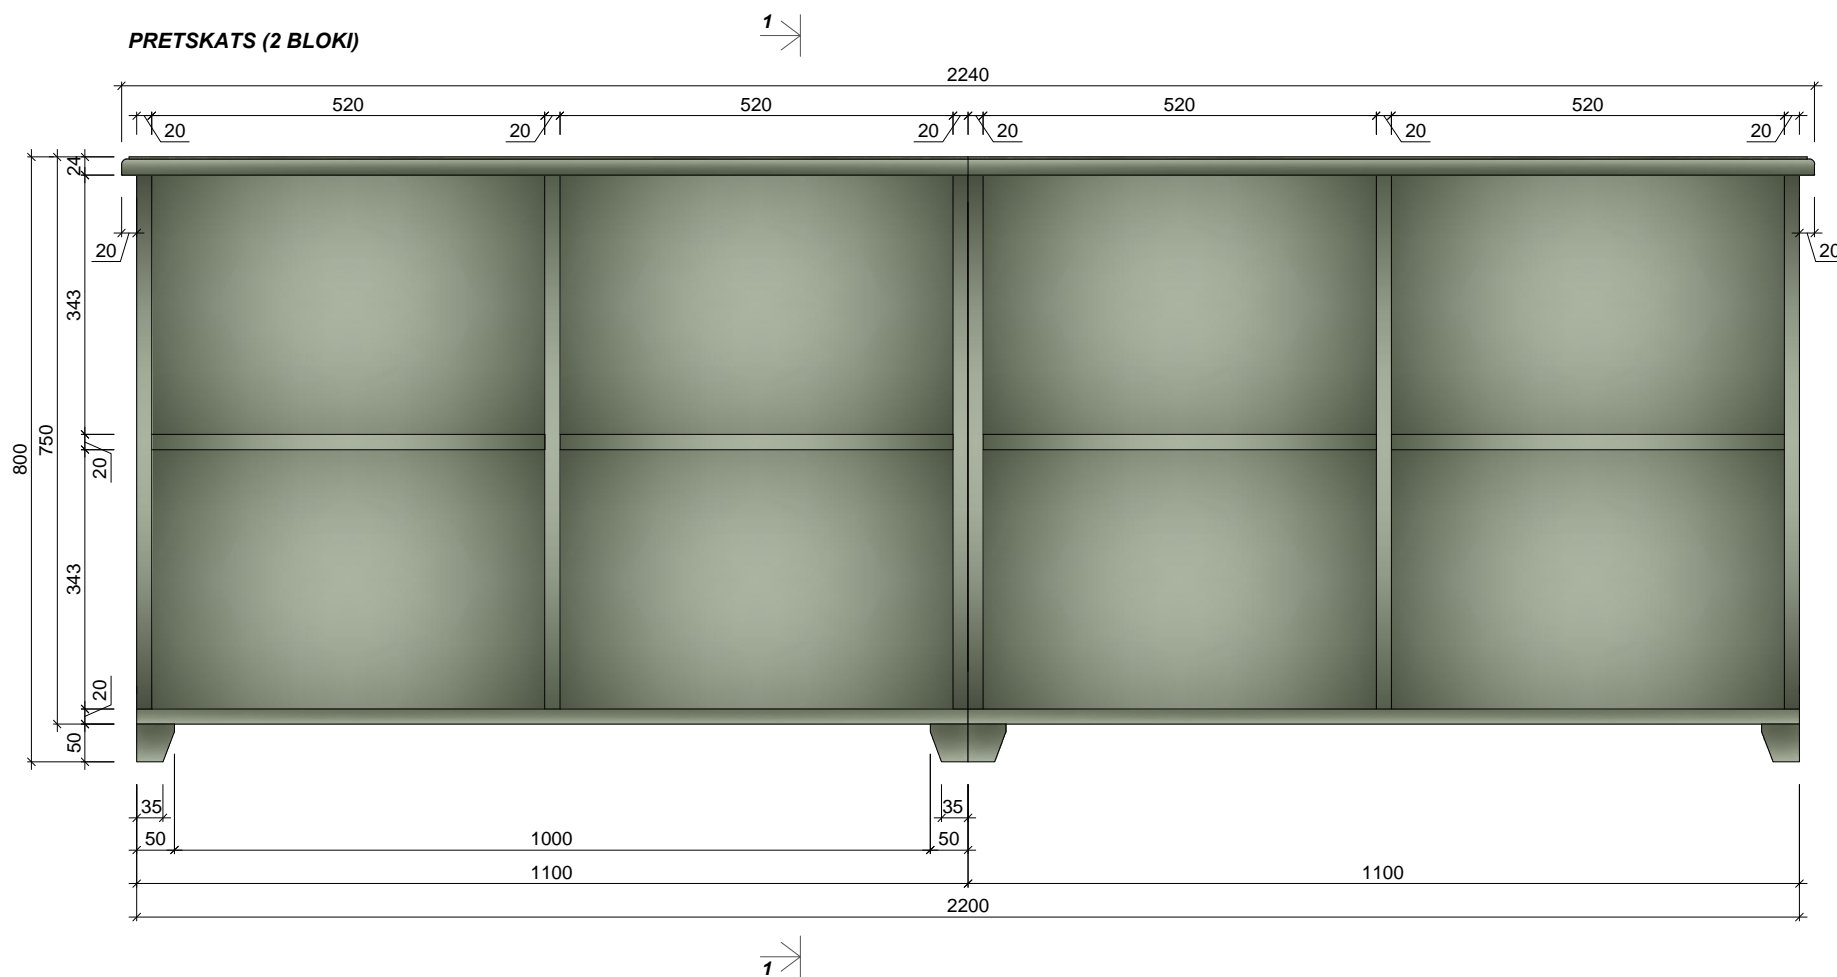


SĀNSKATS

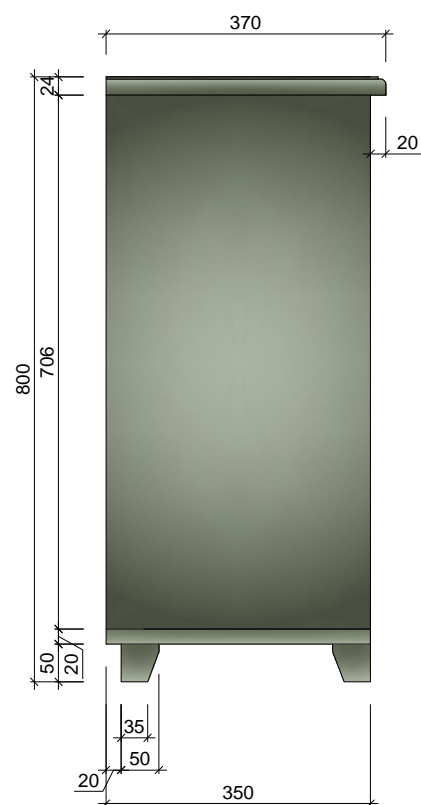


GRIEZUMS 1-1

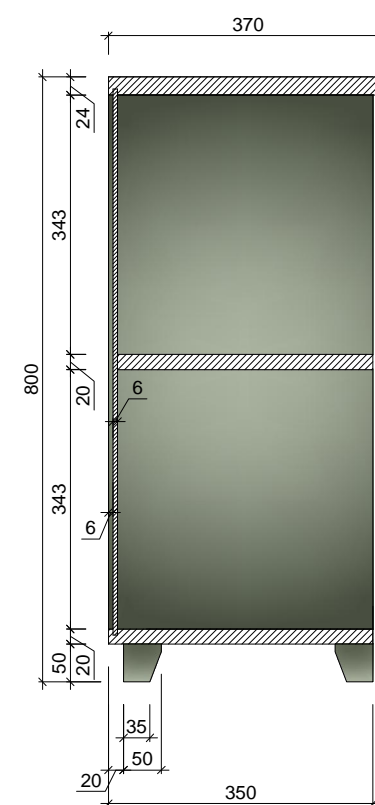

VIRSSKATS

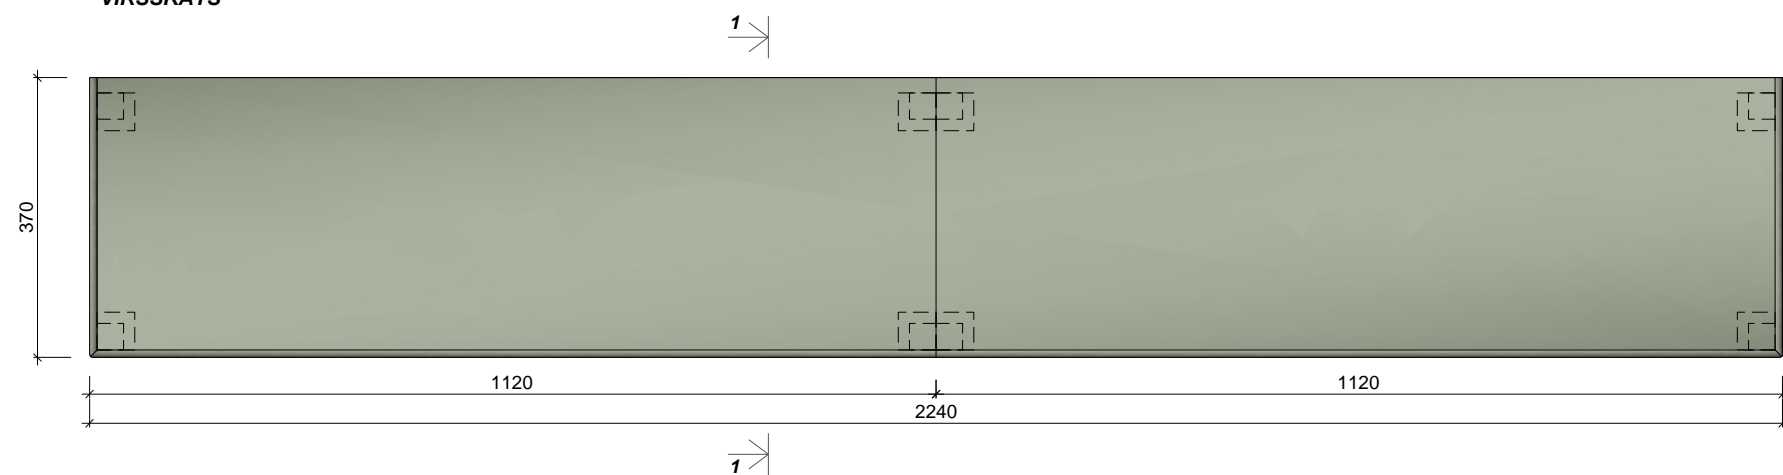

2.STĀVS

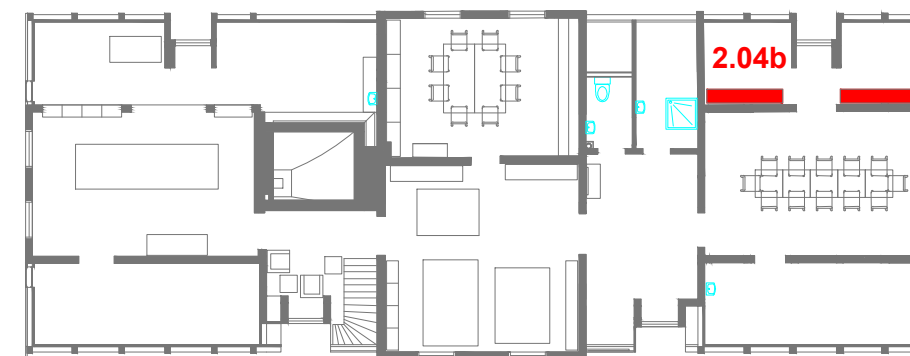

KOPĀ: 2 gab.


**Materiāls:** Skatīt materiālu apraksta lapu (49.lpp.)

Visi izmēri doti mm.



Pirms mēbeļu izgatavošanas precizēt izmērus atbilstoši telpām, saskaņot materiālus.

Jebkāda veida izmaiņas pirms izstrādājuma izgatavošanas saskaņot ar autoru.



Telpa:	Skaitis:
2.04b	2

	<b>Pasūtītājs:</b> SIA "Rumbas galdniecība"	<b>Objekts:</b> Ēka Baznīcas ielā 5, Kuldīgā	<b>Mērogs:</b> 1 : 10	<b>Lapa:</b> 27
	<b>Dizainers:</b> Vilmārs Terbets	<b>Mēbele:</b> Zemie plaukti	<b>Kods:</b> PL5	<small>SIA "CHILLI" Reģ.Nr.: LV42103027124 Adrese: Kļ. Barona iela 114-10, Rīga, LV-1001 Tālrunis: (+371) 29248954 e-pasts: vilmars.terbets@gmail.com</small>



PRETSKATS BLOKS A (3 BLOKI)

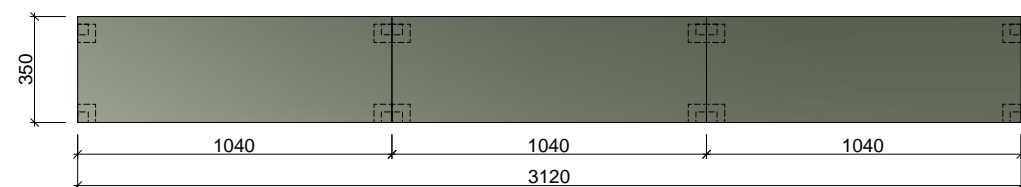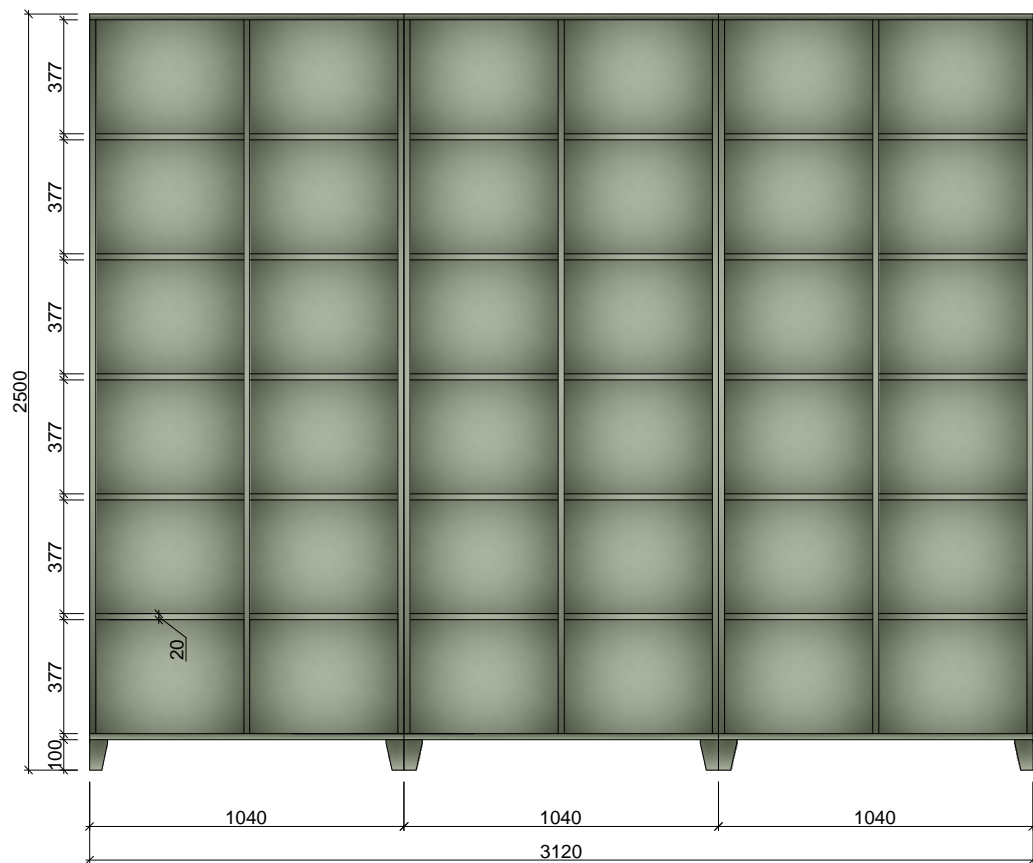


PRETSKATS BLOKS B (3 BLOKI)

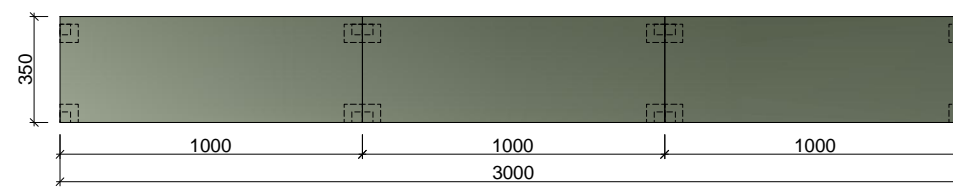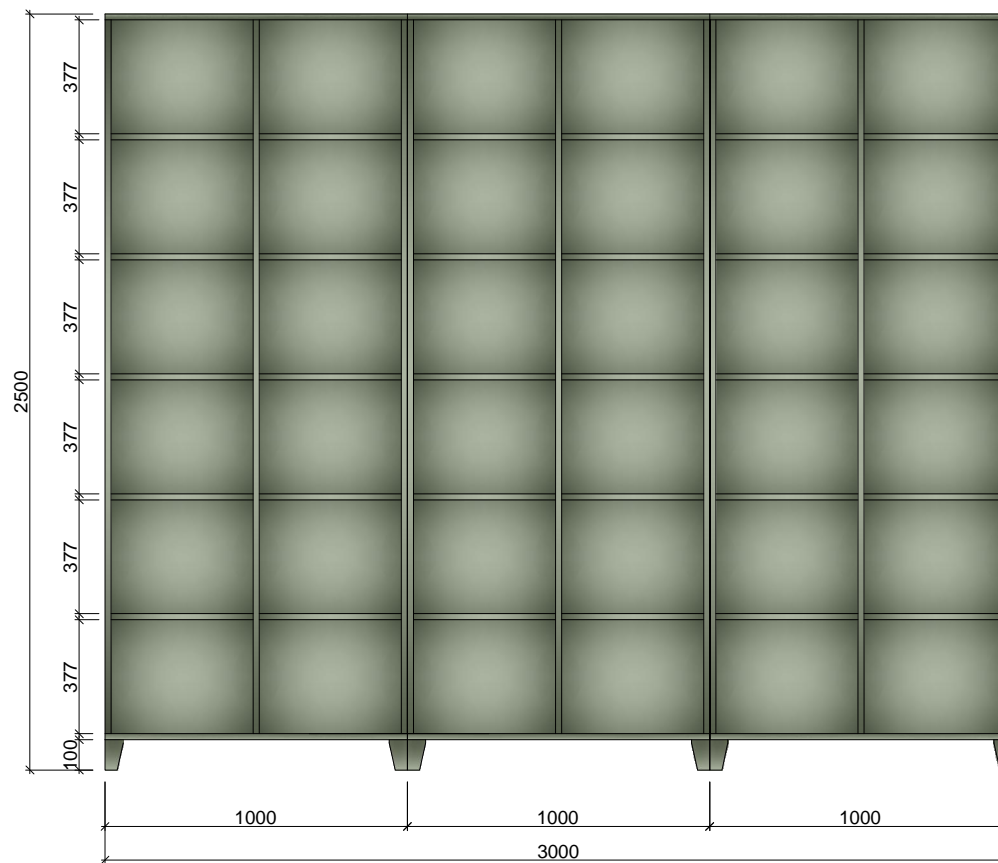

PRETSKATS BLOKS C (2 BLOKI)

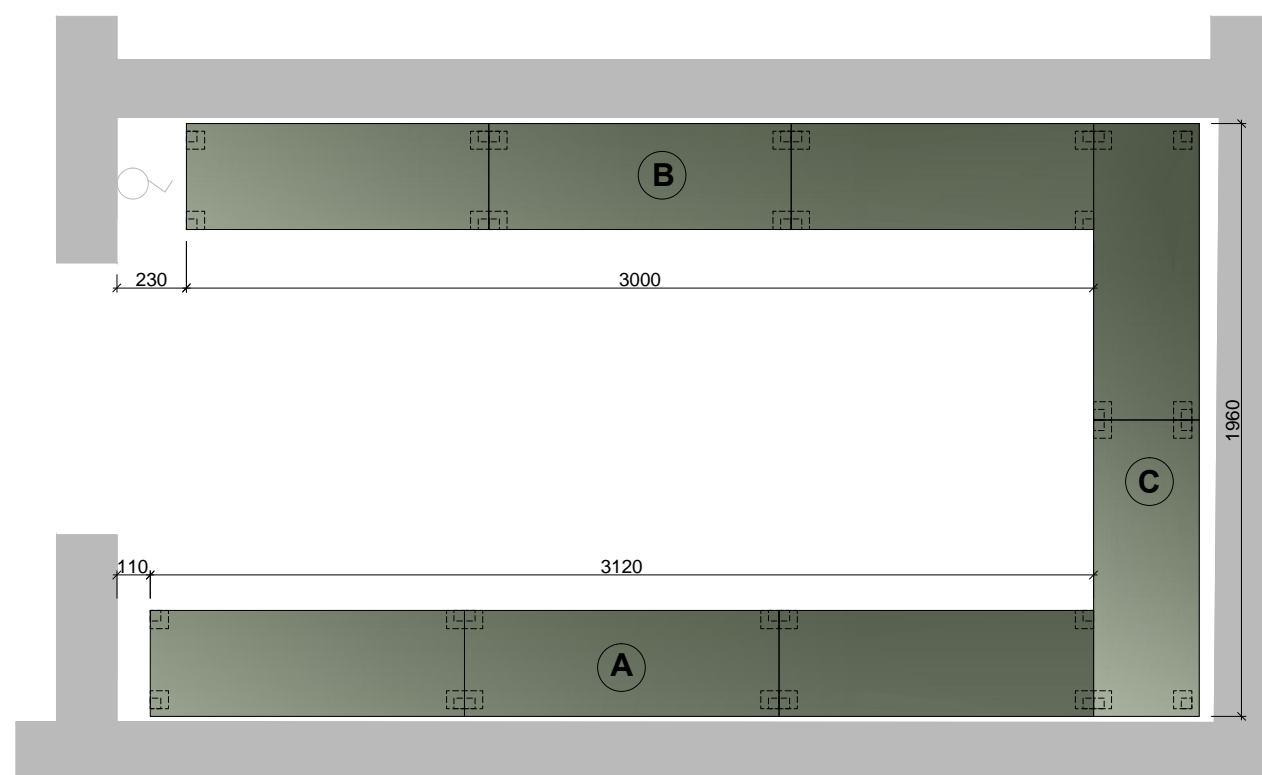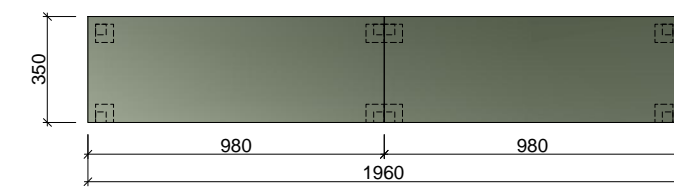

1.STĀVS

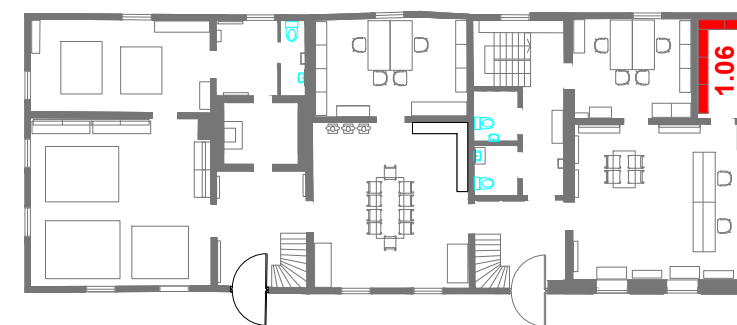

KOPĀ: 1 gab.


**Materiāls:** Skatīt materiālu apraksta lapu (49.lpp.)

Visi izmēri doti mm.

Pirms mēbeļu izgatavošanas precizēt izmērus atbilstoši telpām, saskaņot materiālus.

Jebkāda veida izmaiņas pirms izstrādājuma izgatavošanas saskaņot ar autoru.

Telpa:	Skaits:
1.06	1

	<b>Pasūtītājs:</b> SIA "Rumbas galdniecība"	<b>Objekts:</b> Ēka Baznīcas ielā 5, Kuldīgā	<b>Mērogs:</b> 1 : 25	<b>Lapa:</b> 28
	<b>Dizainers:</b> Vilmārs Terbets	<b>Mēbele:</b> Plaukti līdz griestiem	<b>Kods:</b> PL6	<small>SIA "CHILL"                      Reģ.Nr.: LV4210027124                      Adrese: Ķīliņu iela 114-15, Rīga, LV-1001                      Tālrunis: (+371) 29240854                      e-pasts: vilmars.terbets@gmail.com</small>





### Divpusējas koka kāpnes

2 x 5 pakāpieni

Augstums: 2, 65 m


Kājas no masīvkoka bez zarojumiem.

Izturīgi sekciju savienojumi, nodrošinot stabilitāti.

#### **Piemērs:**


<http://instrumenti.lv/item-69550.html>

1.STĀVS

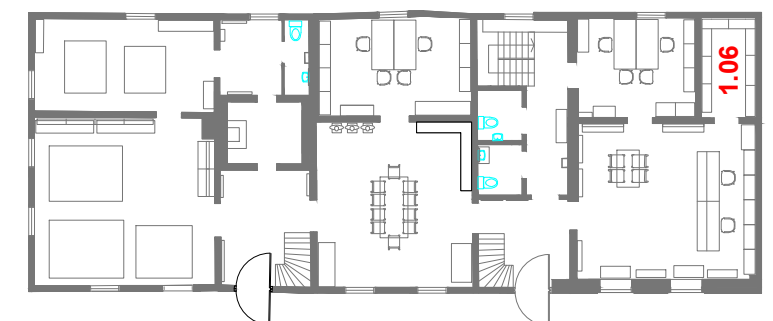


KOPĀ: 1 gab.


Telpa:	Skaitis:
1.06	1

	<b>Pasūtītājs:</b> SIA "Rumbas galdniecība"	<b>Objekts:</b> Ēka Baznīcas ielā 5, Kuldīgā	<b>Mērogs:</b> -	<b>Lapa:</b> 29
	<b>Dizainers:</b> Vilmārs Terbets	<b>Mēbele:</b> Saliekamas koka kāpnītes	<b>Kods:</b> KĀP1	<small>SIA "ORLEI" Reģ.Nr.: LV 42103027124 Adrese: Rumbas ielā 11A-12, Rīga, LV-1001 Tālrunis: (+371) 29248054 e-pasts: vilmars.terbets@gmail.com</small>


PRETSKATS

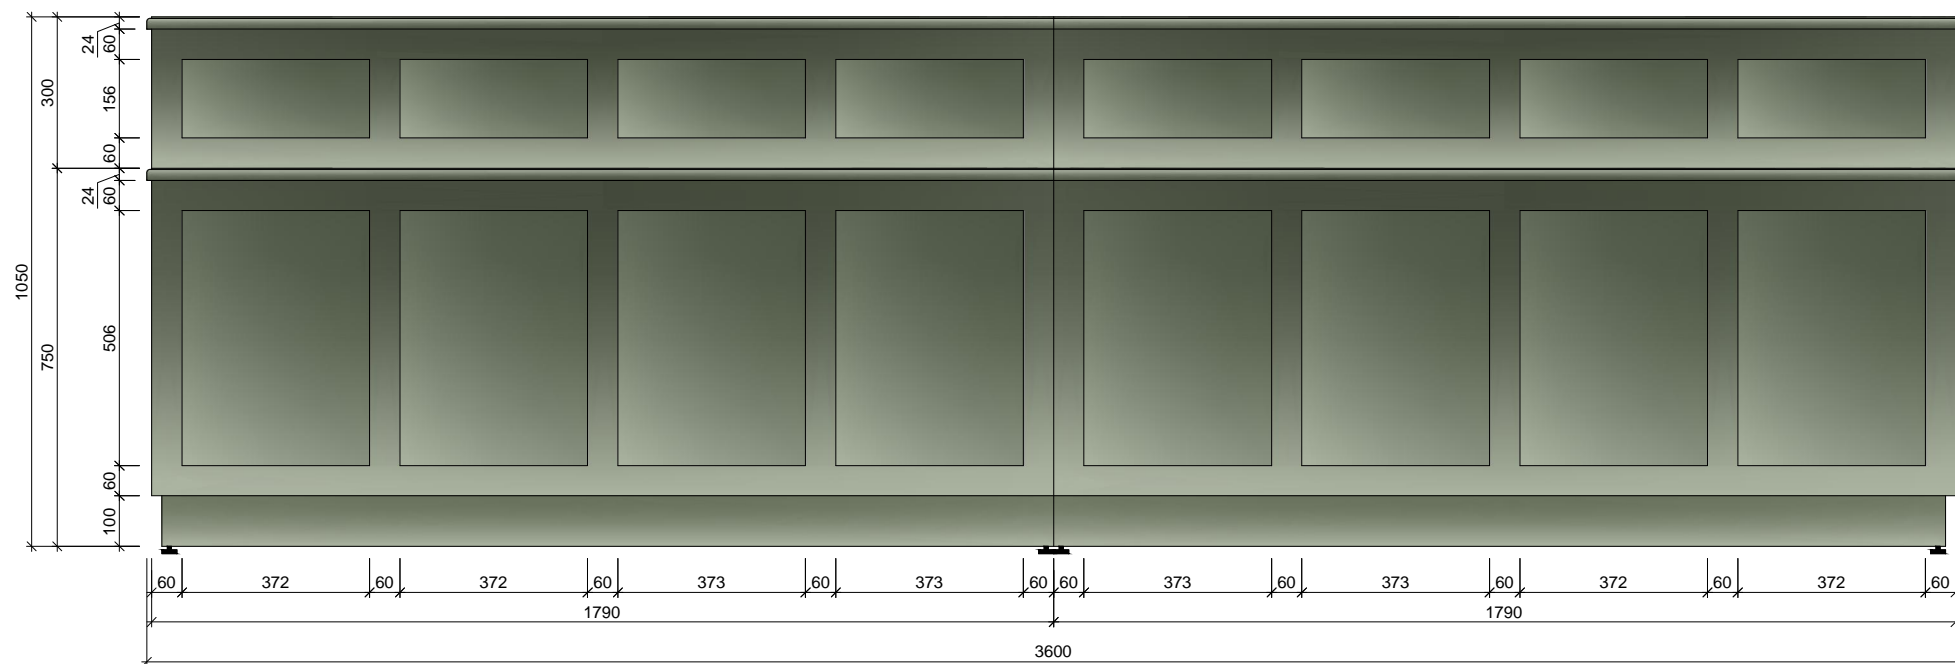


SĀNSKATS

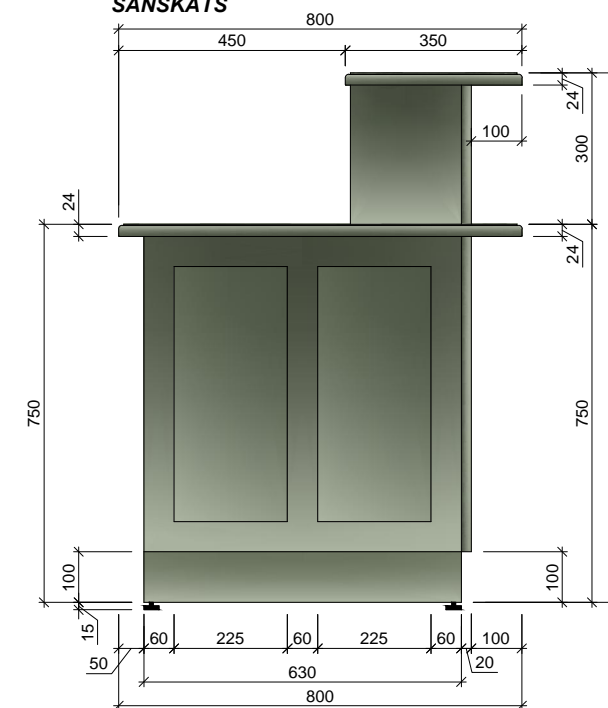


SKATS NO IEKŠPUSES

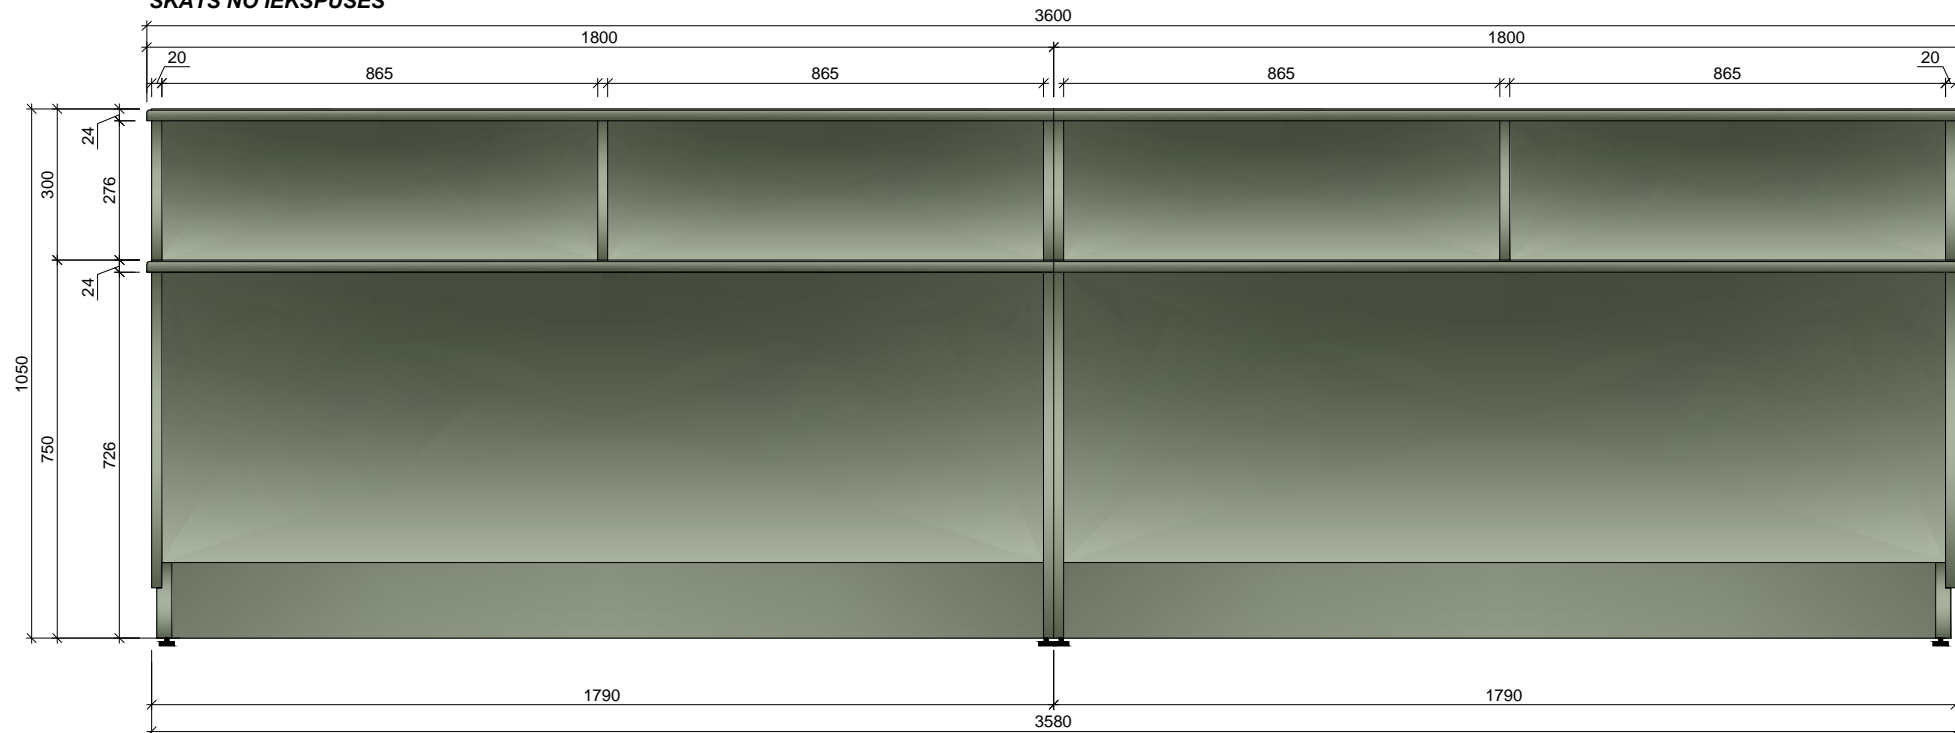

VIRSSKATS

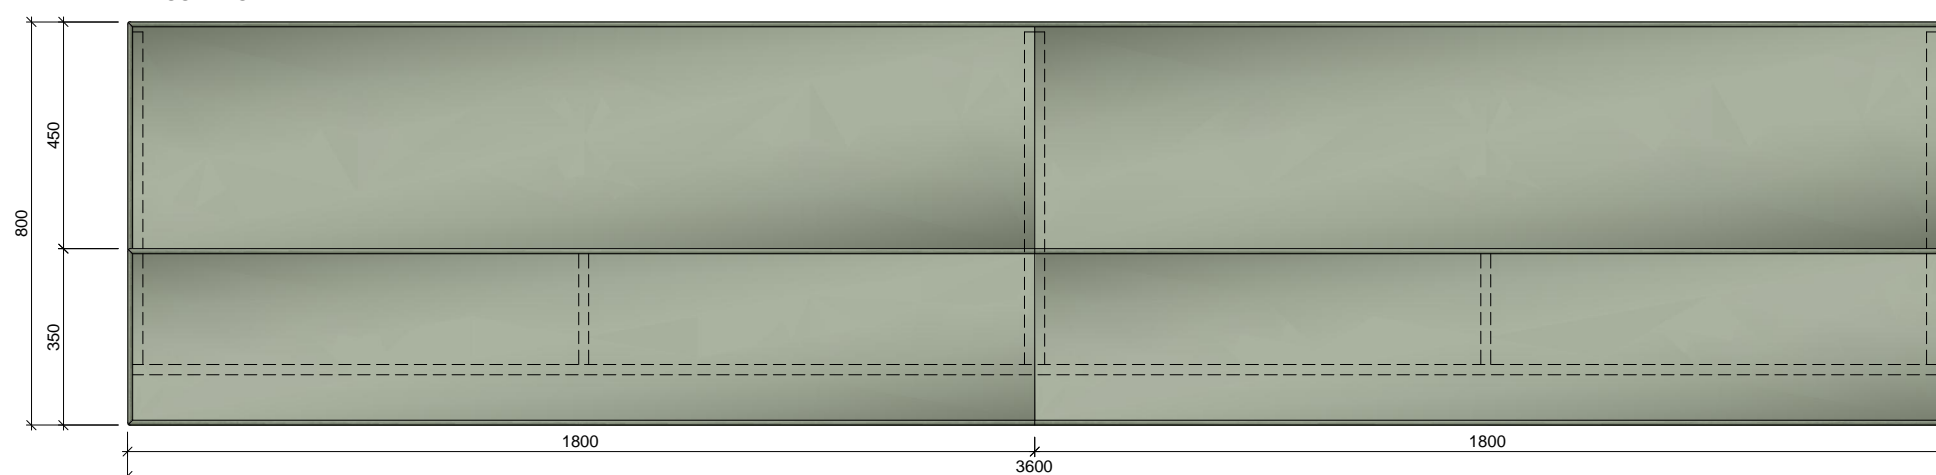

1.STĀVS

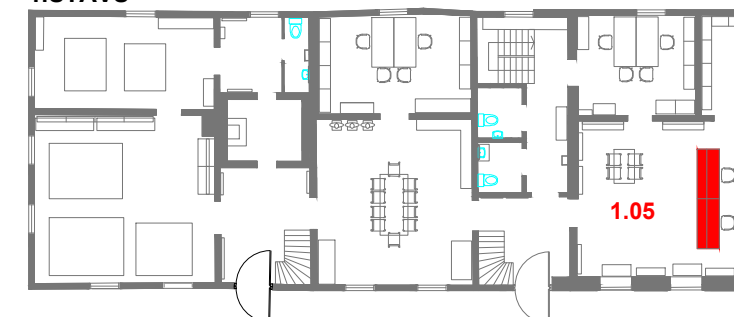

KOPĀ: 1 gab.

**Materiāls:** Skatīt materiālu apraksta lapu (49.lpp.)  
Visi izmēri doti mm.


Pirms mēbeļu izgatavošanas precizēt izmērus atbilstoši telpām, saskaņojot materiālus.  
Jebkāda veida izmaiņas pirms izstrādājuma izgatavošanas saskaņot ar autoru.

Telpa:	Skaitis:
1.05	1


	<b>Pasūtītājs:</b> SIA "Rumbas galdniecība"	<b>Objekts:</b> Ēka Baznīcas ielā 5, Kuldīgā	<b>Mērogs:</b> 1 : 15	<b>Lapa:</b> 30
	<b>Dizainers:</b> Vilmārs Terbets	<b>Mēbele:</b> Informācijas lete	<b>Kods:</b> LET1	<small>SIA "ORLEI" Reģ.Nr.: LV4202027124 Adrese: Pilsētas ielā 114-10, Rīga, LV-1001 Tālrunis: (+371) 29248054 e-pasts: vilmars.terbets@gmail.com</small>



PRETSKATS

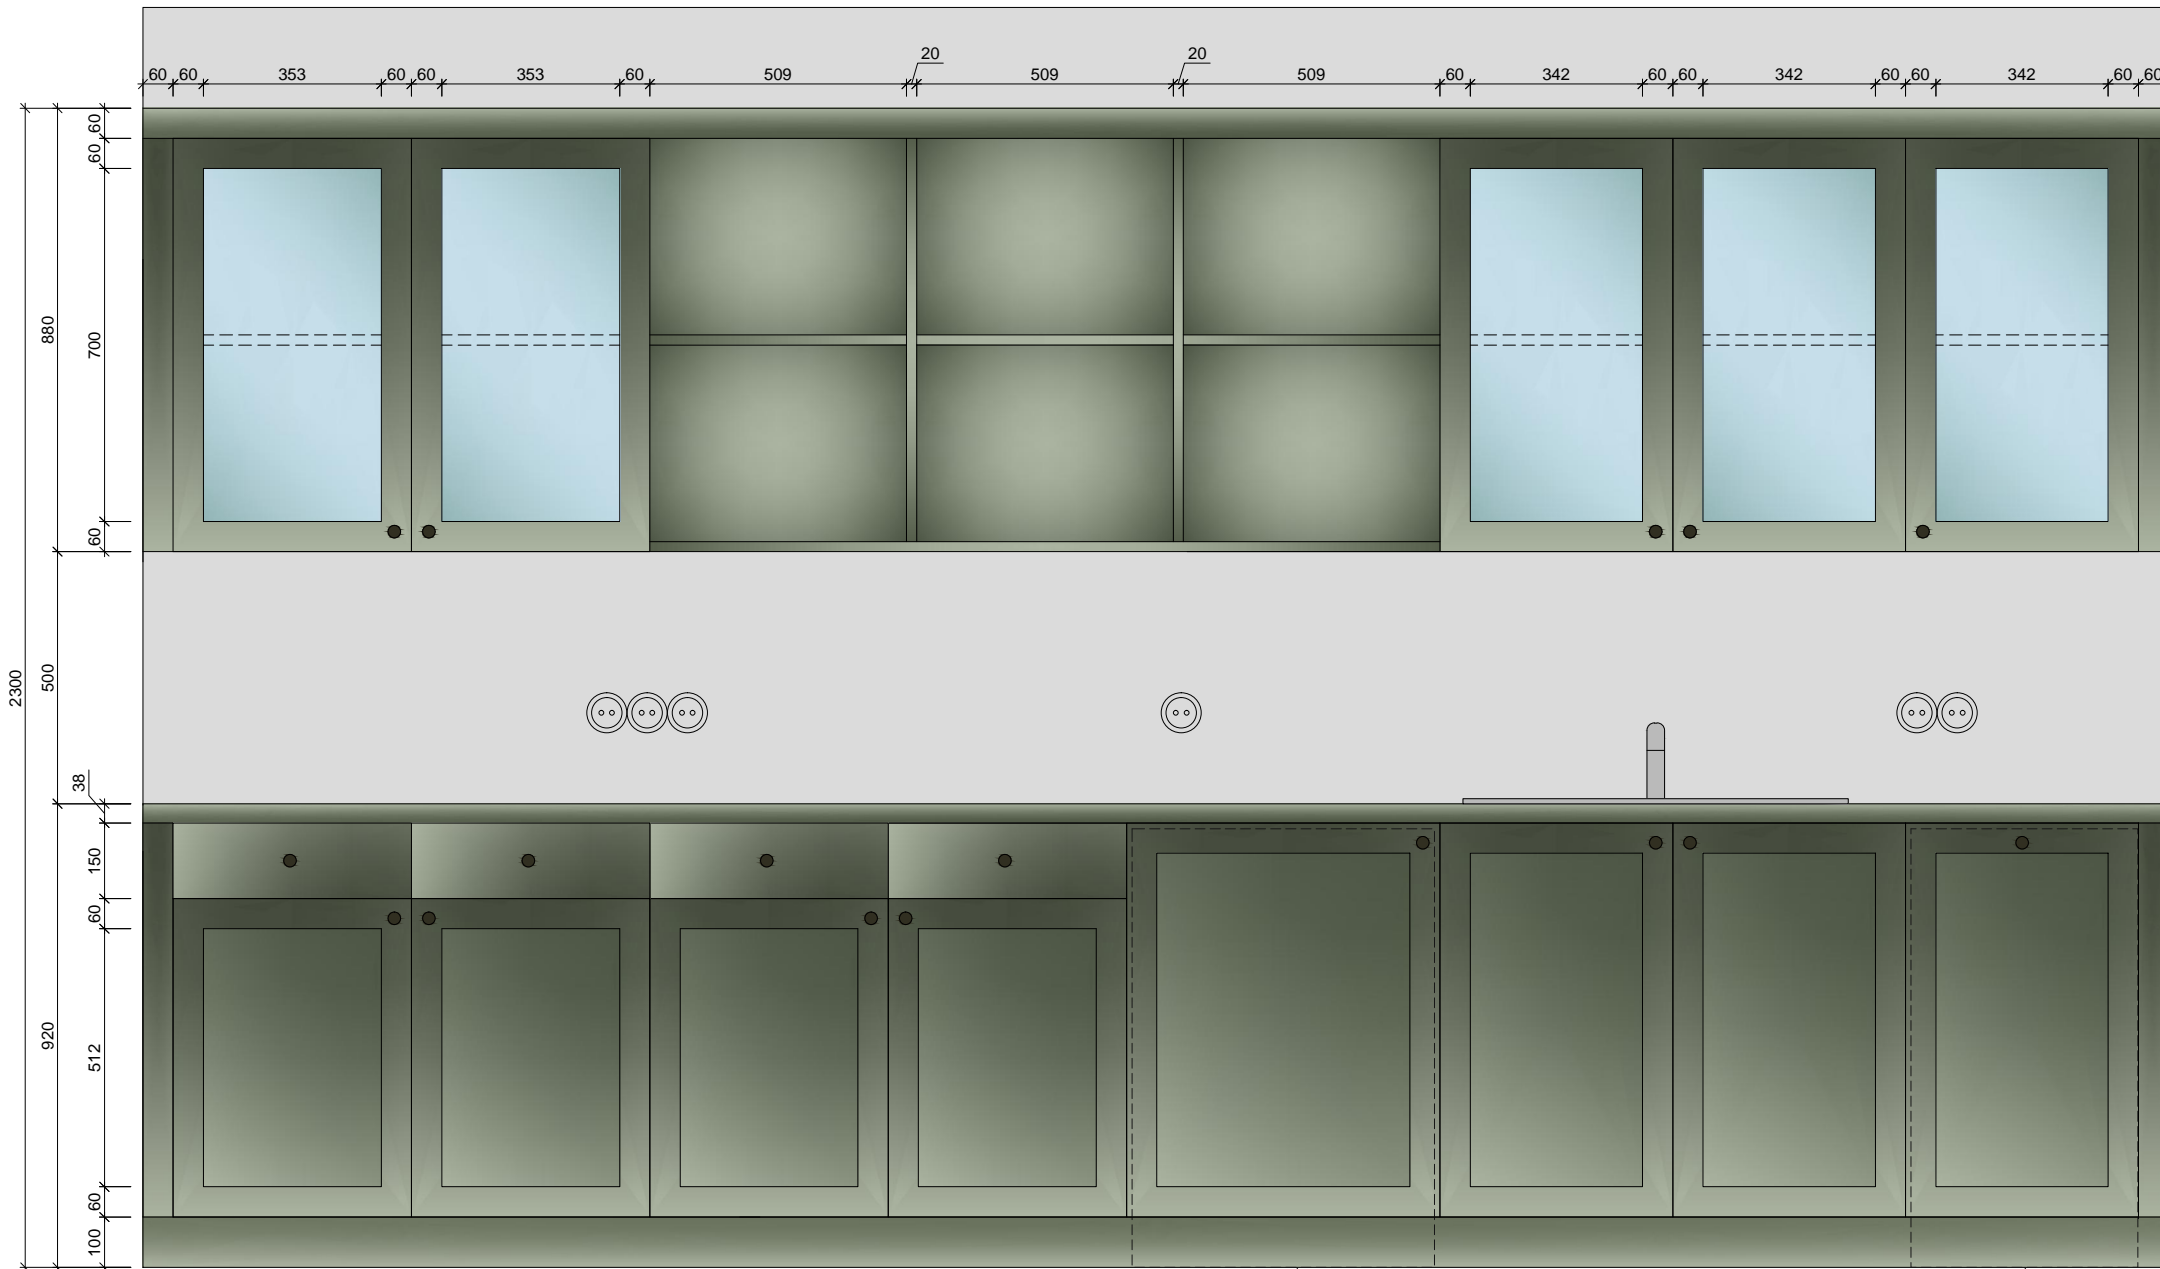


GRIEZUMS 1-1

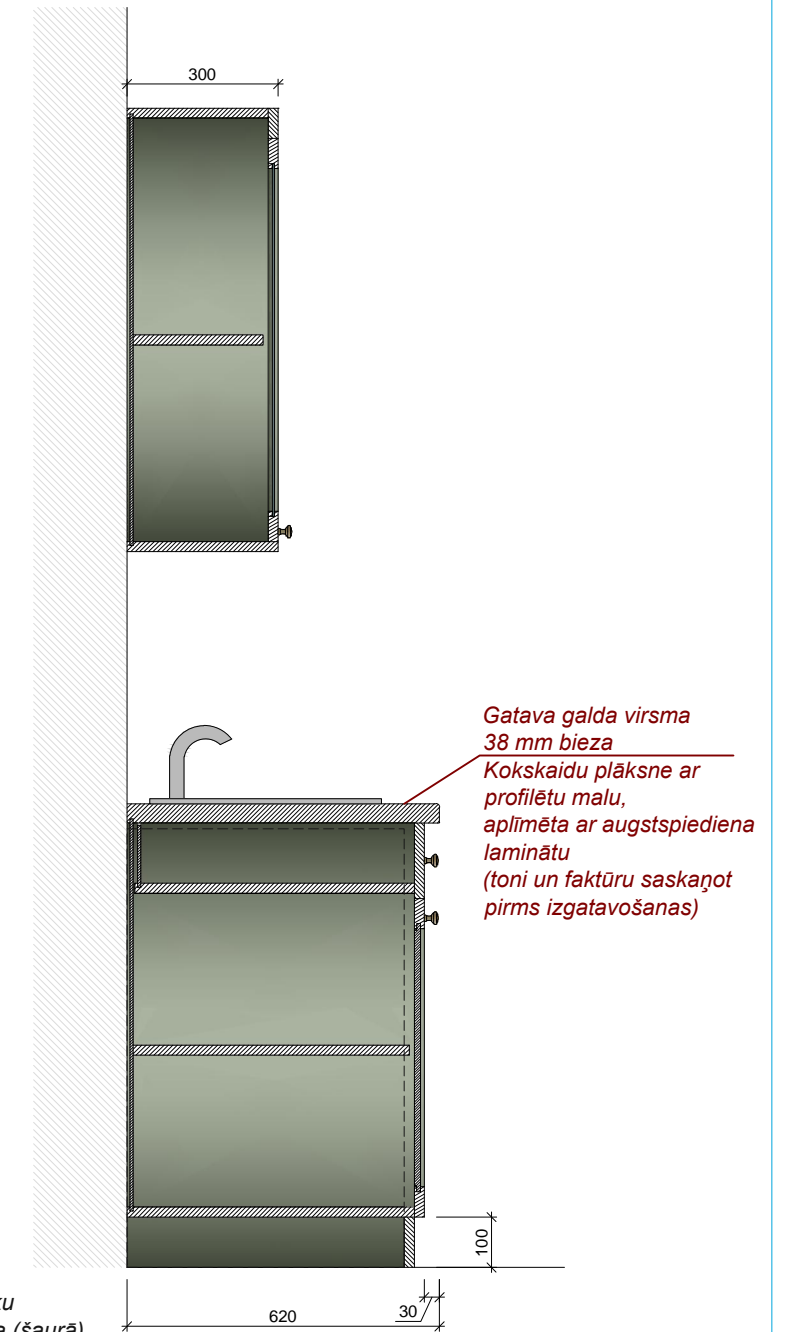


lebūvējams ledusskapis  
lebūvēšanai min: P600, D550, H820  
Paredzēt ventilāciju cokolā.

lebūvējama trauku  
mazgājamā mašīna (šaurā).  
lebūvēšanai min: P450, D550, H820  
Paredzēt ventilāciju cokolā.

VIRSSKATS

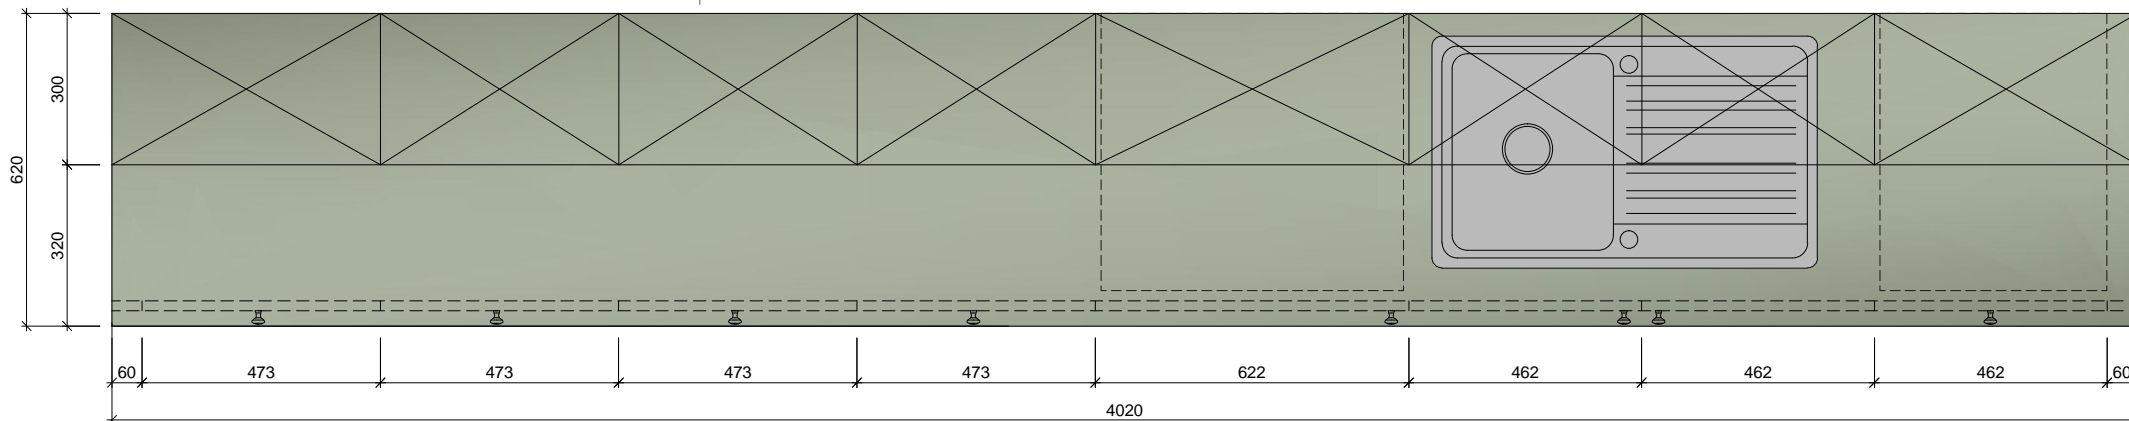


2.STĀVS

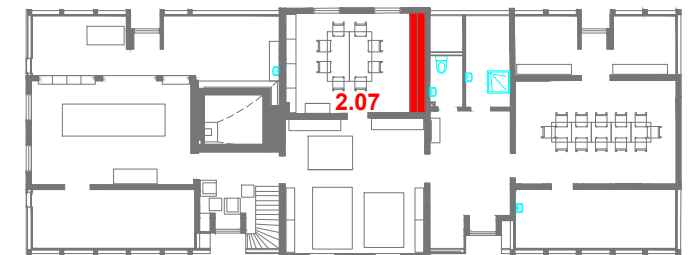



KOPĀ: 1 gab.

<b>Materiāls:</b> Skatīt materiālu apraksta lapu (49.lpp.)		<b>Telpa:</b>	<b>Skaits:</b>
<b>Stikls:</b> 4 mm biezis, rūdīts		2.07	1
Visi izmēri doti mm.			
Roktura un furnitūras aprakstu skatīt furnitūras lapā (51.lpp.)			
Pirms mēbeļu izgatavošanas precizēt izmērus atbilstoši telpām, saskaņot materiālus.			
Jebkāda veida izmaiņas pirms izstrādājuma izgatavošanas saskaņot ar autoru.			
	<b>Pasūtītājs:</b> SIA "Rumbas galdniecība"	<b>Objekts:</b> Ēka Baznīcas ielā 5, Kuldīgā	<b>Mērogs:</b> Lapa:
	<b>Dizainers:</b> Vilmārs Terbets	<b>Mēbele:</b> Virtuves zona	1 : 15 31
		<b>Kods:</b>	<b>Lapa:</b>
		VIR1	31


PRETSKATS

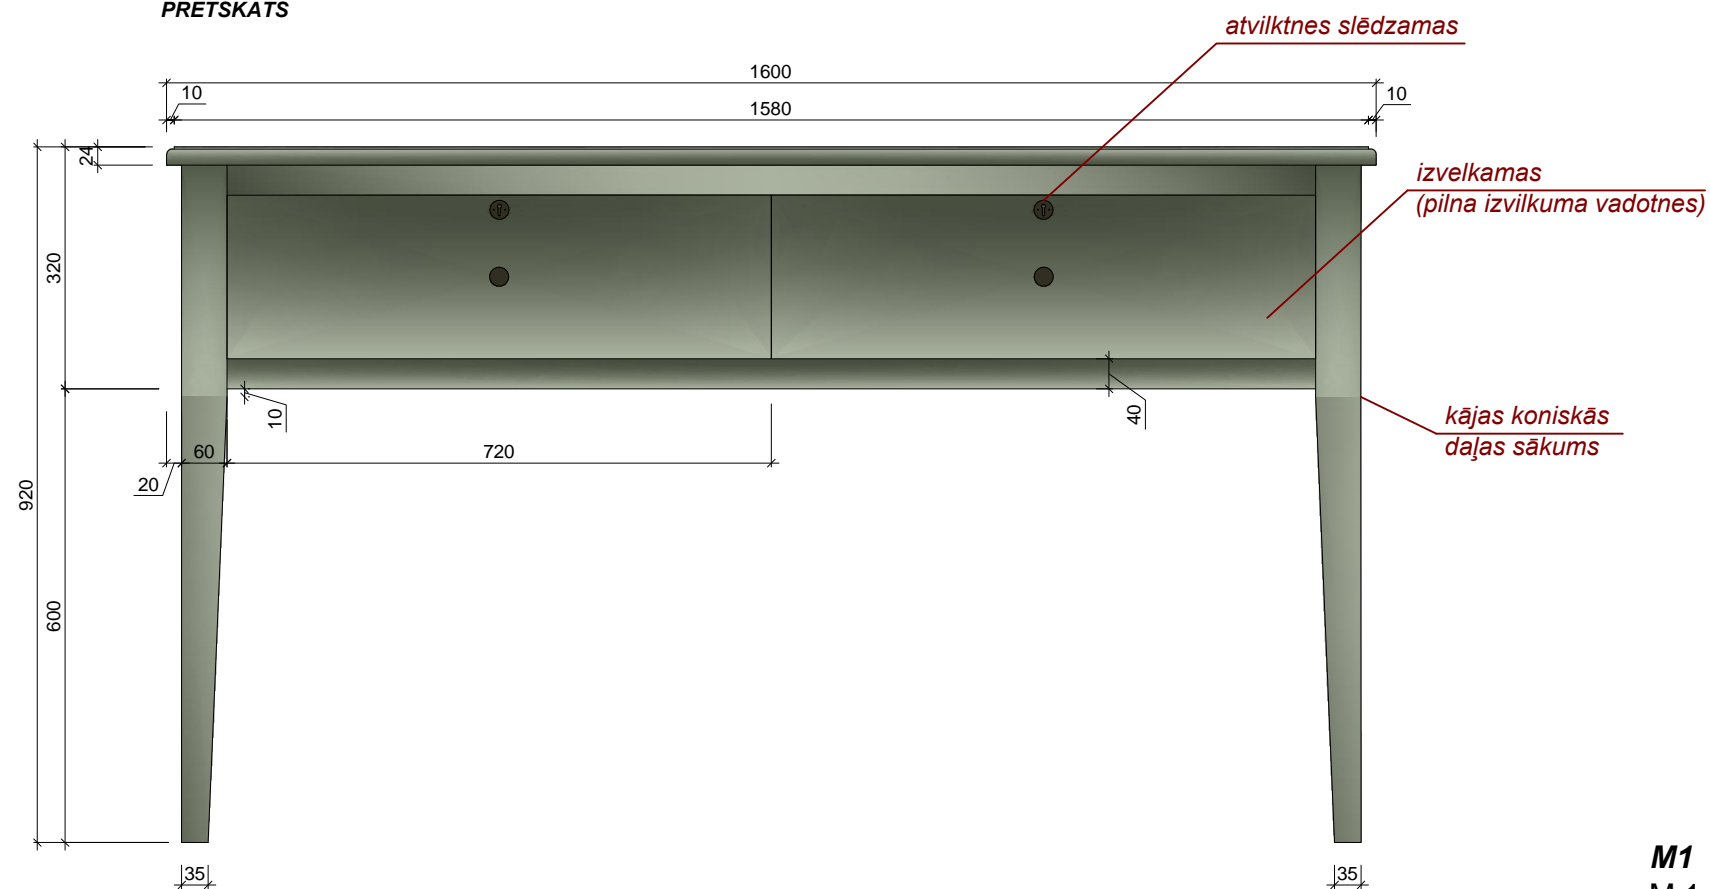


SĀNSKATS

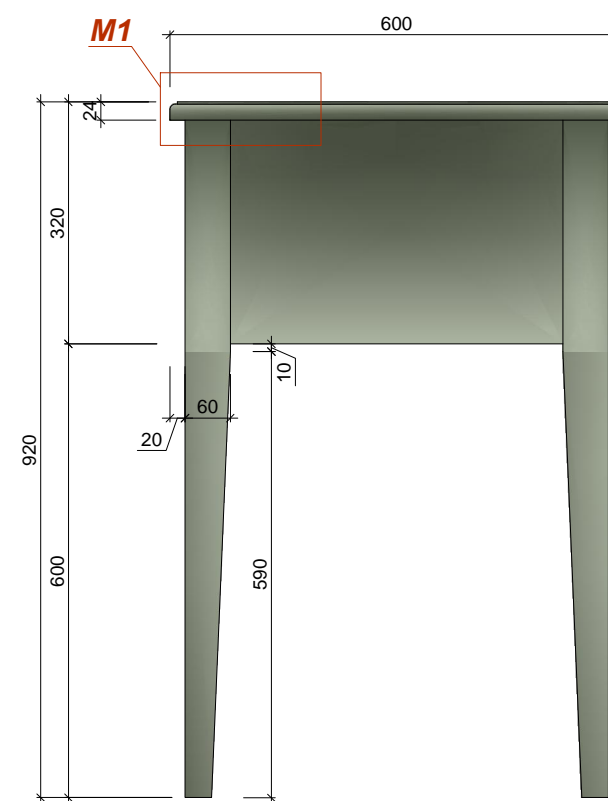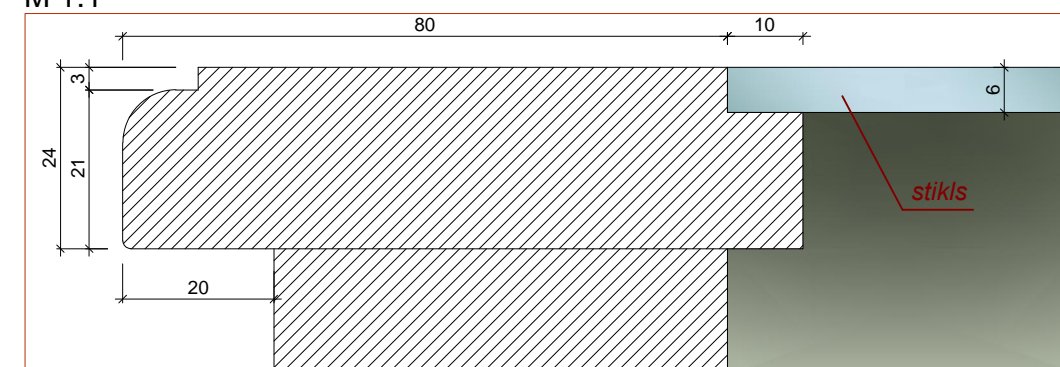M1  
M 1:1

VIRSSKATS

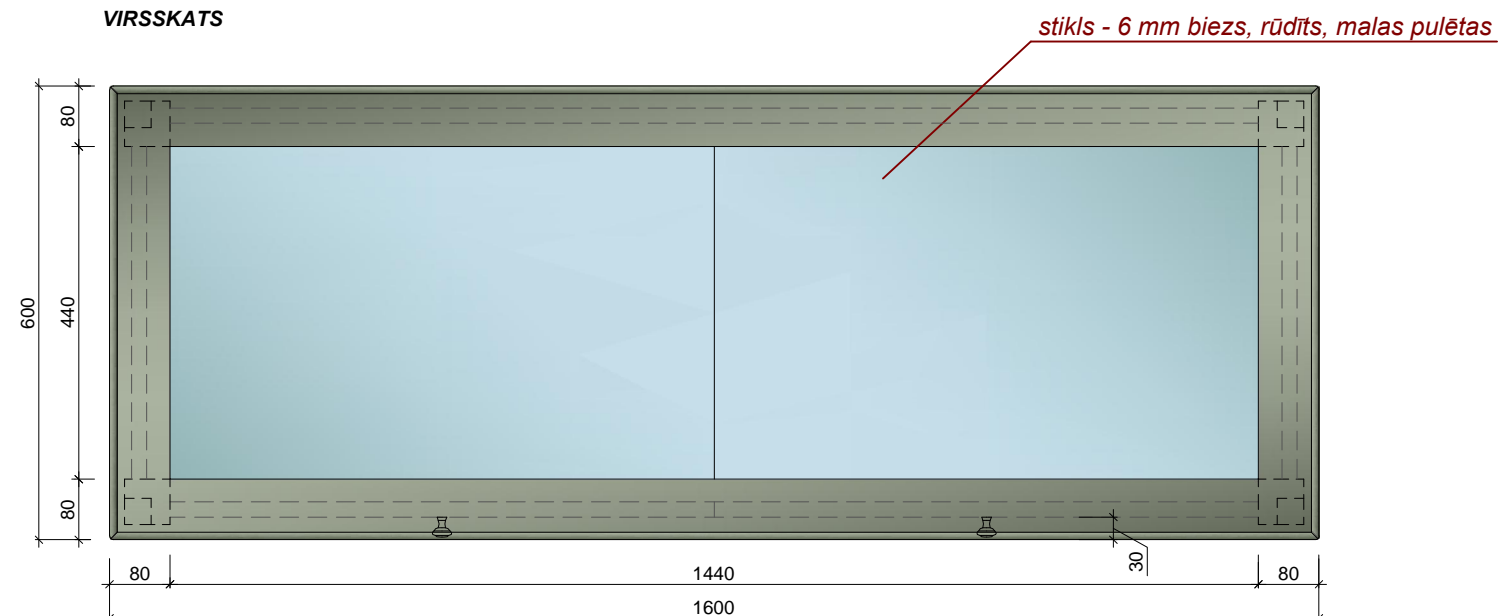

1.STĀVS

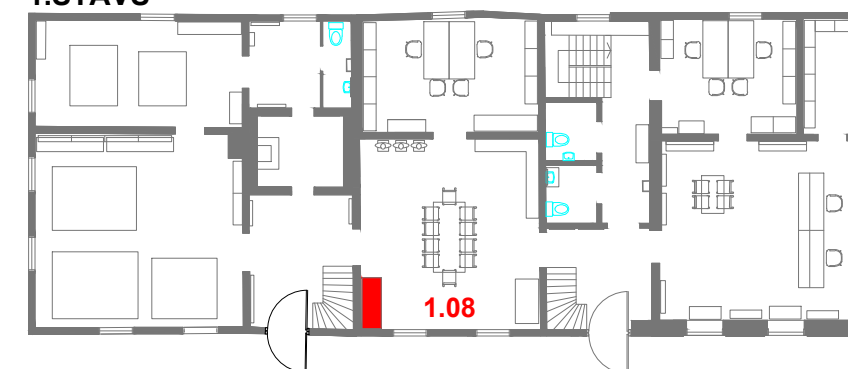

KOPĀ: 1 gab.

**Materiāls:** Skatīt materiālu apraksta lapu (49.lpp.)**Stikls:** 6 mm biezs, rūdīts, malas pulētas

Visi izmēri doti mm.

Roktura, slēgšanas sistēmas un nosegvairoga aprakstu skatīt furnitūras lapā (51.lpp.)

Pirms mēbeļu izgatavošanas precizēt izmērus atbilstoši telpām, saskaņot materiālus.

Jebkāda veida izmaiņas pirms izstrādājuma izgatavošanas saskaņot ar autoru.

Telpa:	Skaitis:
1.08	1


	<b>Pasūtītājs:</b> SIA "Rumbas galdniecība"	<b>Objekts:</b> Ēka Baznīcas ielā 5, Kuldīgā	<b>Mērogs:</b>	<b>Lapa:</b>
	<b>Dizainers:</b> Vilmārs Terbets	<b>Mēbele:</b> Vitrīna	1 : 10	32
			<b>Kods:</b>	
			V1	

SIA "CHILLI"  
 Reģ.Nr.: LV42103027124  
 Adrese: K/Barona ielā 114-10, Rīga, LV-1001  
 Tālrunis: (+371) 29240854  
 e-pasts: vilmars.terbets@gmail.com


PRETSKATS




BUKLETU PLAUKTA VIRSSKATS

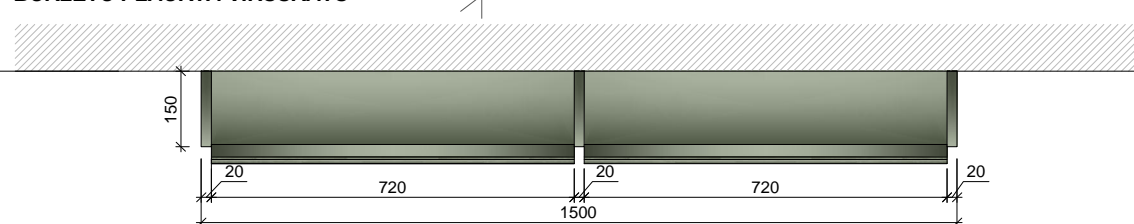


SKAPĪŠA VIRSSKATS

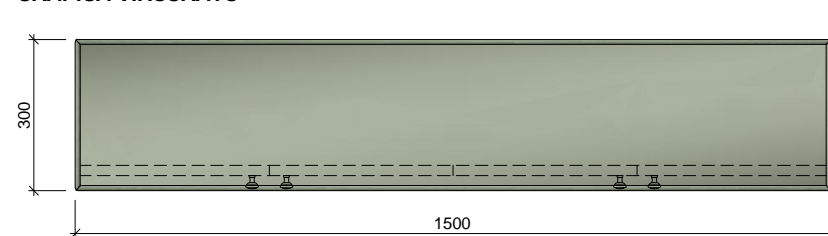

SĀNSKATS

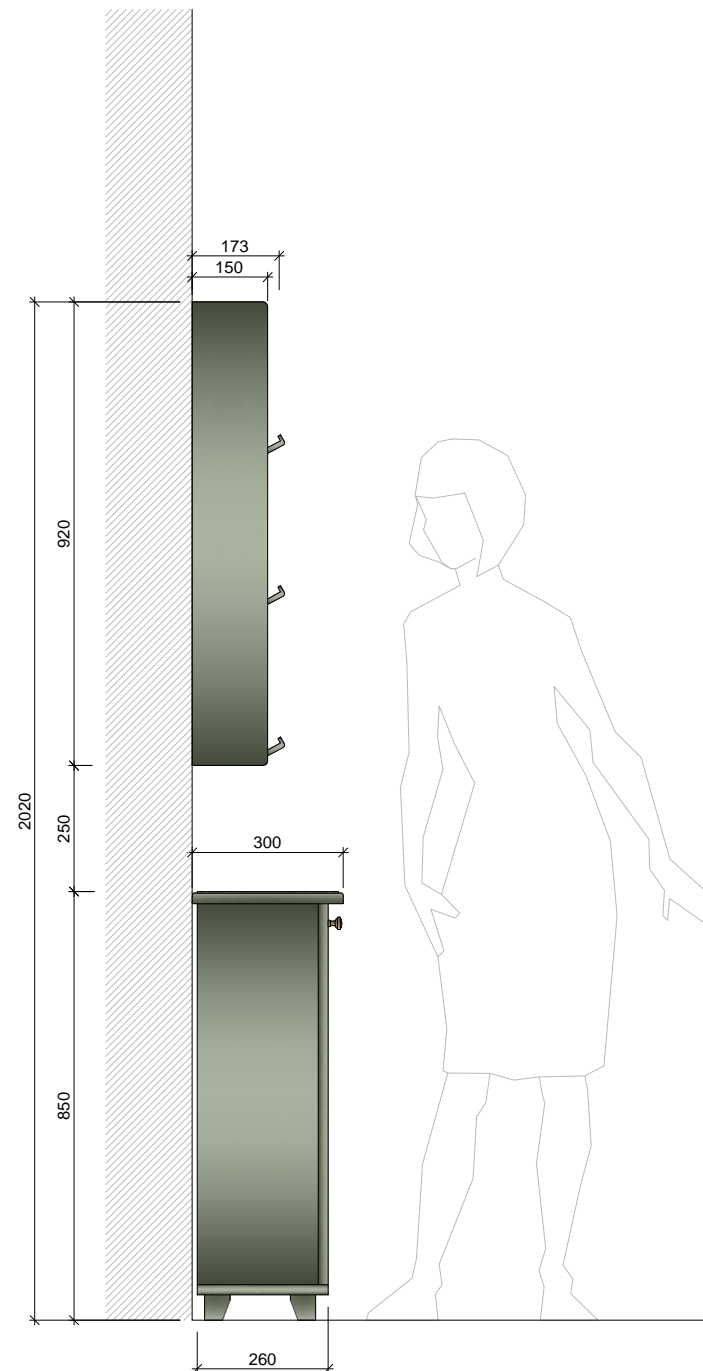


GRIEZUMS 1-1

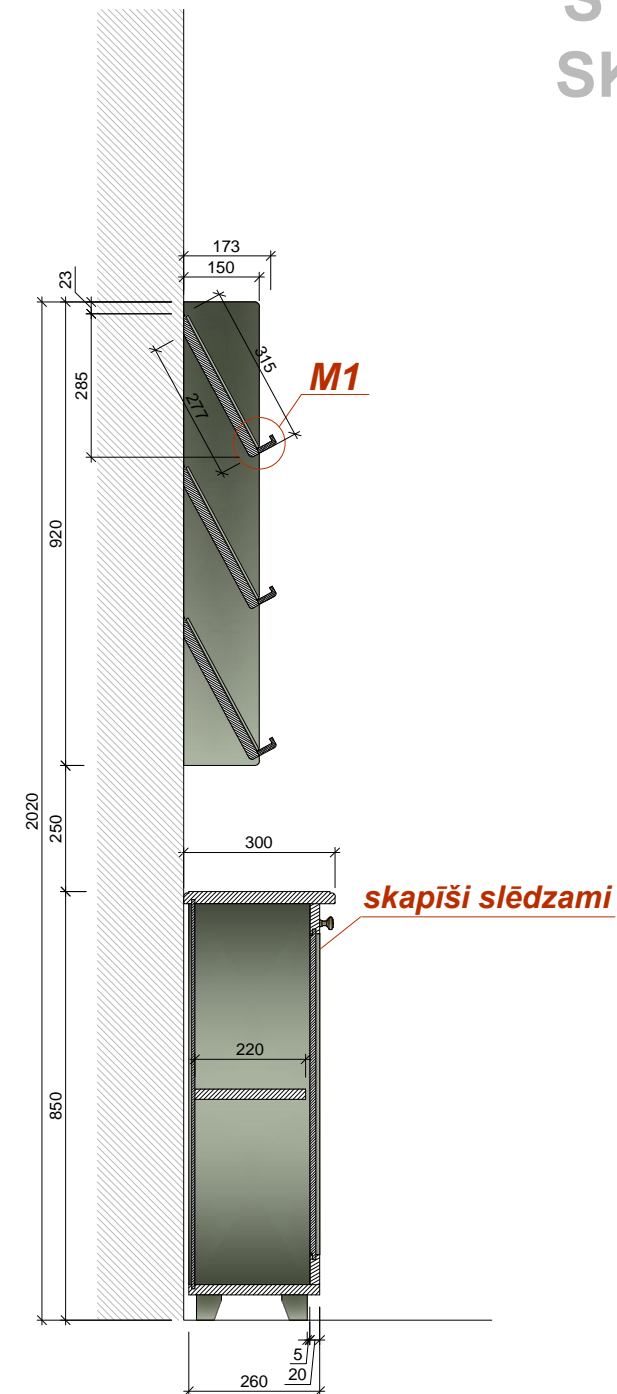


ST1  
SK9

M1  
M 1:1

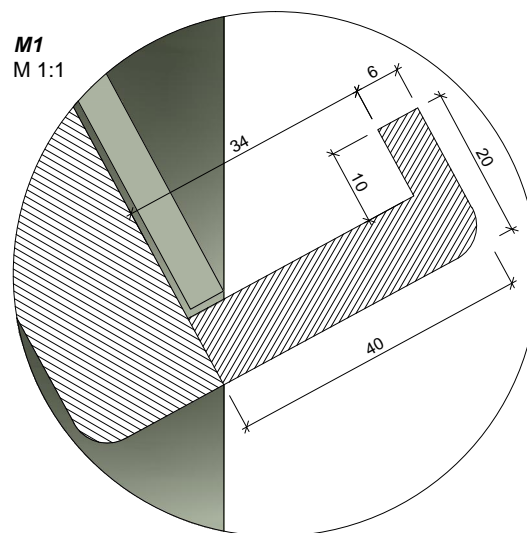

1.STĀVS

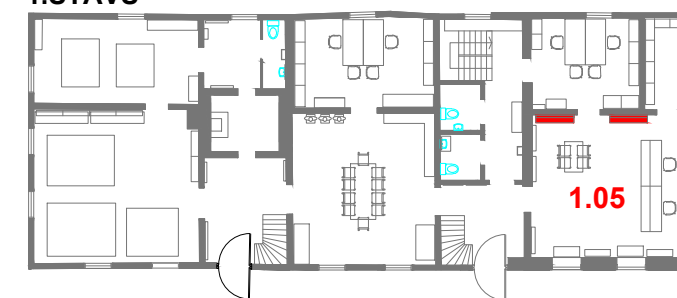

ST1 SK9  
KOPĀ: 2 gab. KOPĀ: 2 gab.

**Materiāls:** Skatīt materiālu apraksta lapu (49.lpp.)

Visi izmēri doti mm.

Roktura, slēgšanas sistēmas un nosegvairoga aprakstu skatīt furnitūras lapā (51.lpp.)

Pirms mēbeļu izgatavošanas precizēt izmērus atbilstoši telpām, saskaņot materiālus.

Jebkāda veida izmaiņas pirms izstrādājuma izgatavošanas saskaņot ar autoru.


Telpa:	Skaitis:	Telpa:	Skaitis:
1.05	2	1.05	2

	<b>Pasūtītājs:</b> SIA "Rumbas galdniecība"	<b>Objekts:</b> Ēka Baznīcas ielā 5, Kuldīgā	<b>Mērogs:</b> 1 : 15	<b>Lapa:</b> 33
	<b>Dizainers:</b> Vilmārs Terbets	<b>Mēbele:</b> Skapītis / bukletu stends	<b>Kods:</b> SK9 ST1	<small>SIA "CHILLI" Reģ.Nr.: LV 42103027124 Adrese: K/Barona iela 114-10, Rīga, LV-1001 Tālrunis: (+371) 29240854 e-pasts: vilmars.terbets@gmail.com</small>


PRETSKATS




SĀNSKATS

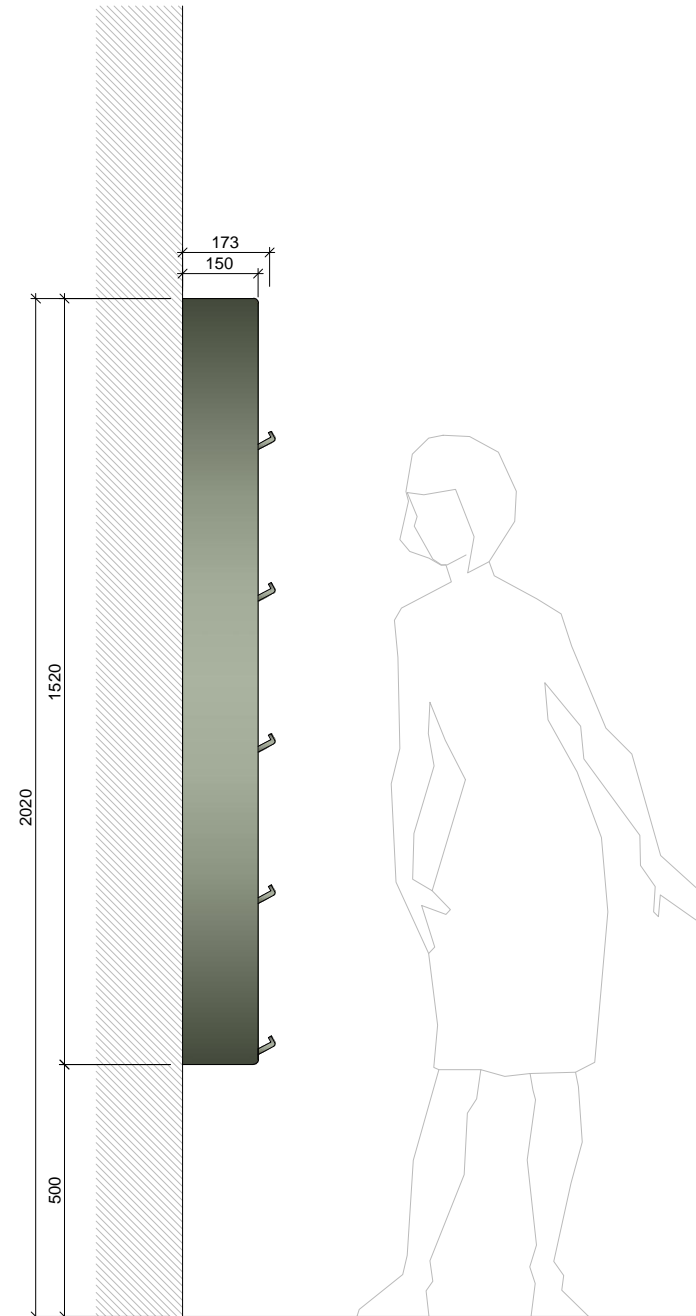


GRIEZUMS 1-1

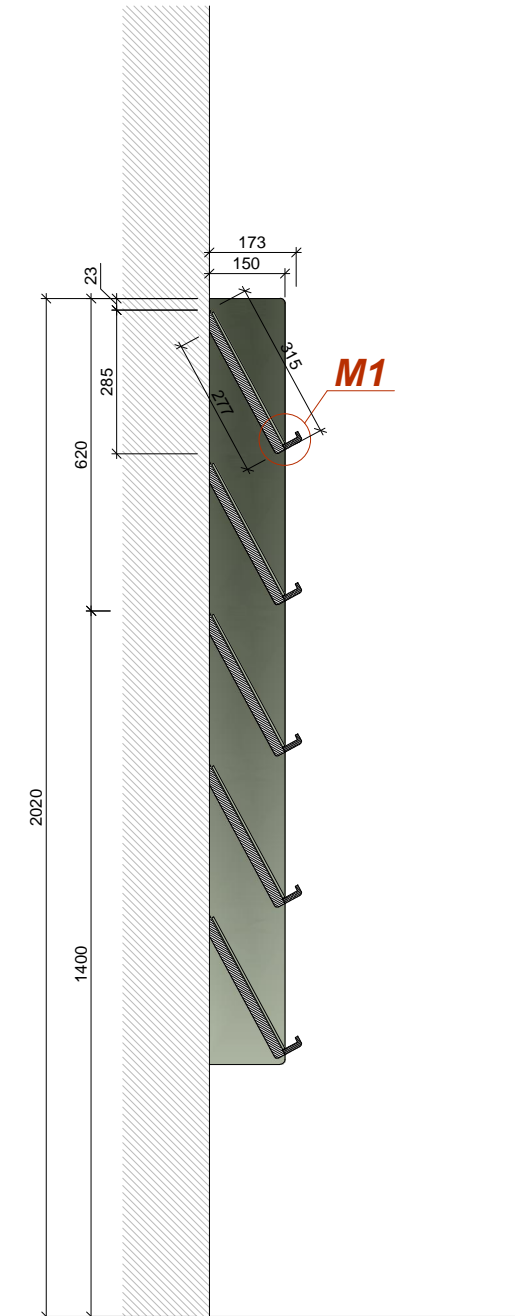


VIRSSKATS

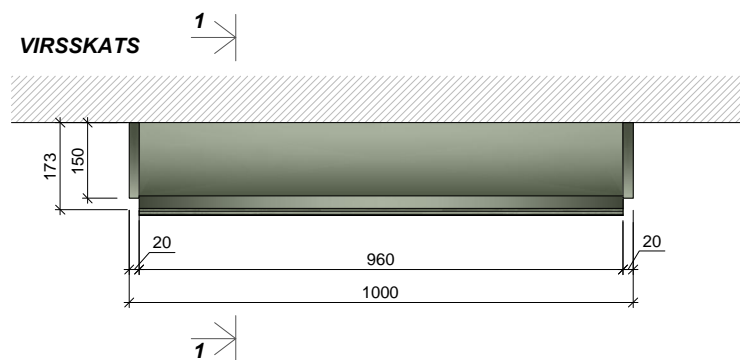

M1  
M 1:1

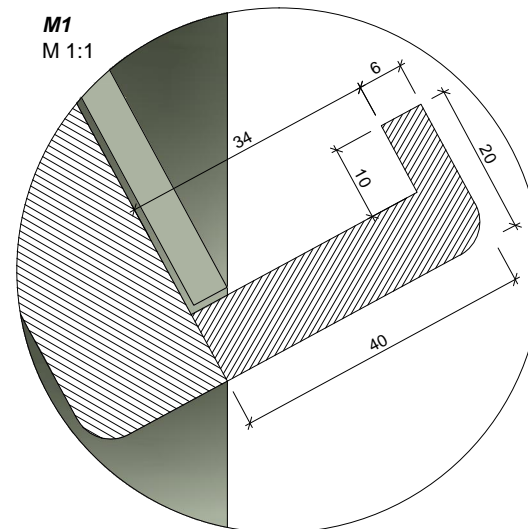

1.STĀVS

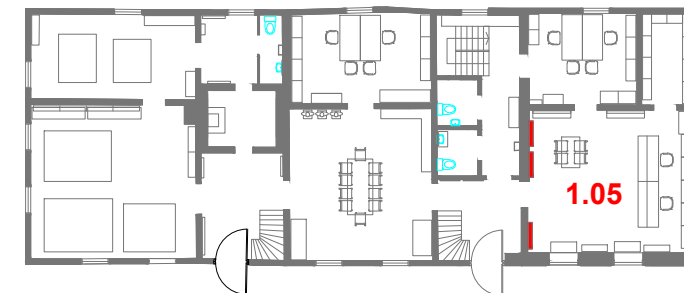


KOPĀ: 3 gab.






**Materiāls:** Skatīt materiālu apraksta lapu (49.lpp.)

Visi izmēri doti mm.

Pirms mēbeļu izgatavošanas precizēt izmērus atbilstoši telpām, saskaņot materiālus.  
Jebkāda veida izmaiņas pirms izstrādājuma izgatavošanas saskaņot ar autoru.

Telpa:	Skaitis:
1.05	3

	<b>Pasūtītājs:</b> SIA " Ru mbas galdnie ība"	<b>Objekts:</b> Ēka Baznīcas ielā 5, Kuldīgā	<b>Mērogs:</b> 1 : 15	<b>Lapa:</b> 34
	<b>Dizainers:</b> Vilmārs Terbets	<b>Mēbele:</b> Bukletu stends	<b>Kods:</b> ST2	<small>SIA "CHILLI" Reģ.Nr.: LV42103027124 Adrese: Kļ. Barona iela 114-10, Rīga, LV-1001 Tālrunis: (+371) 29240954 e-pasts: vilmars.terbets@gmail.com</small>

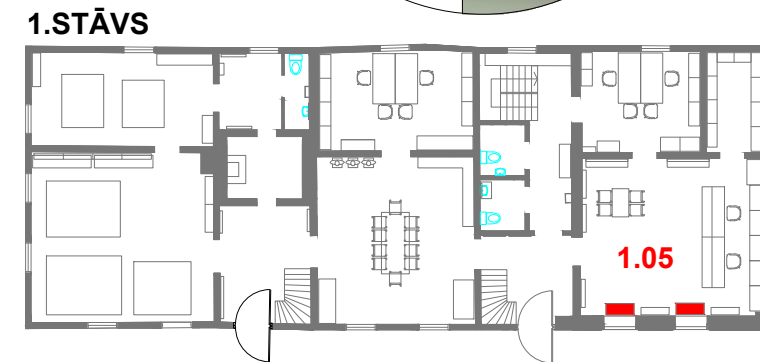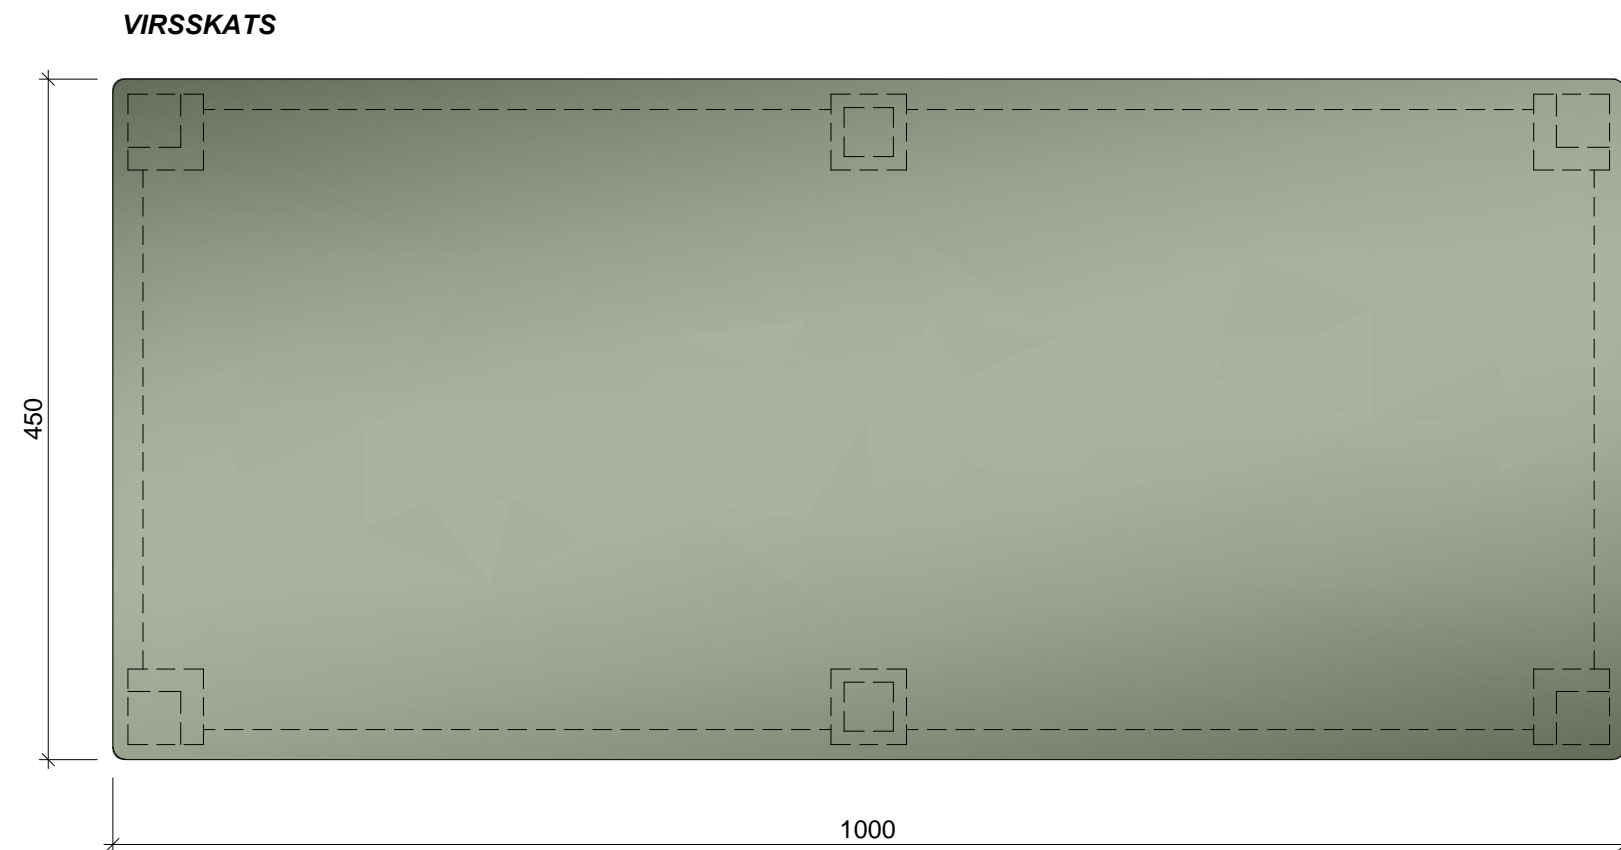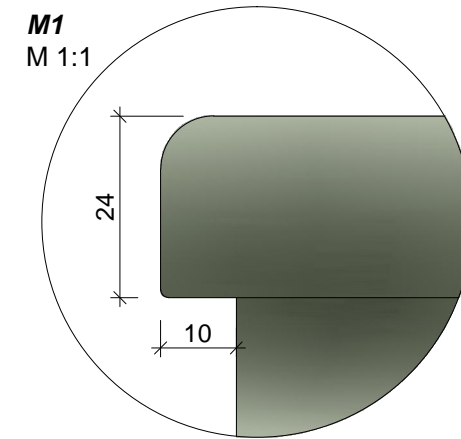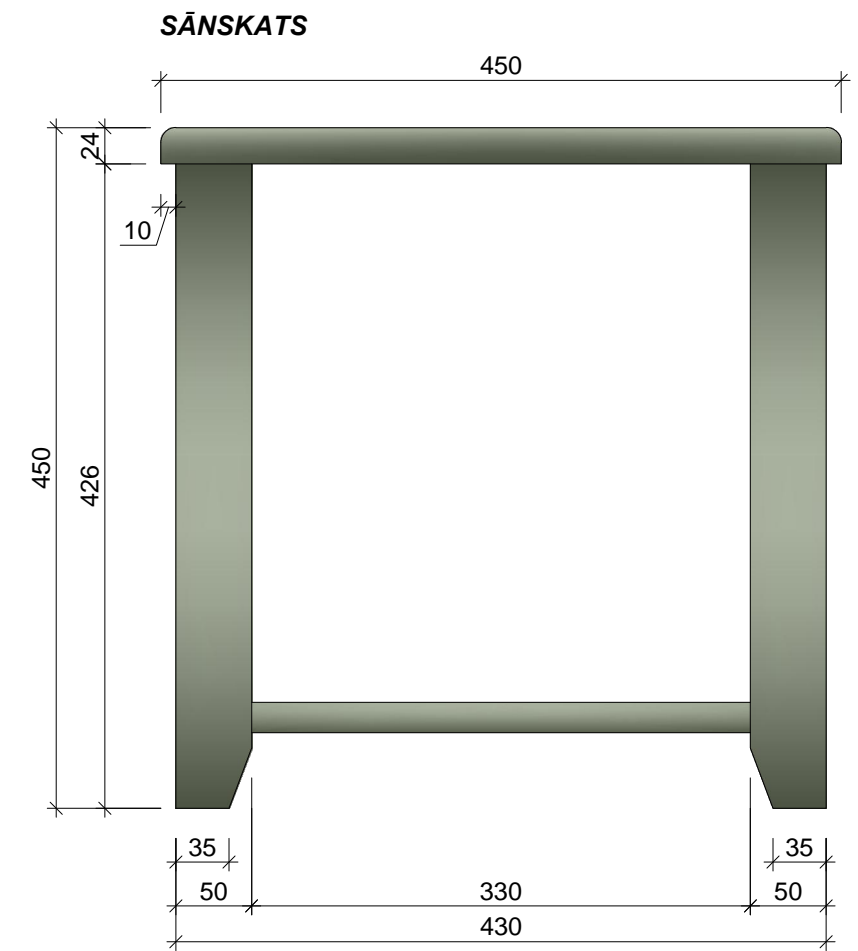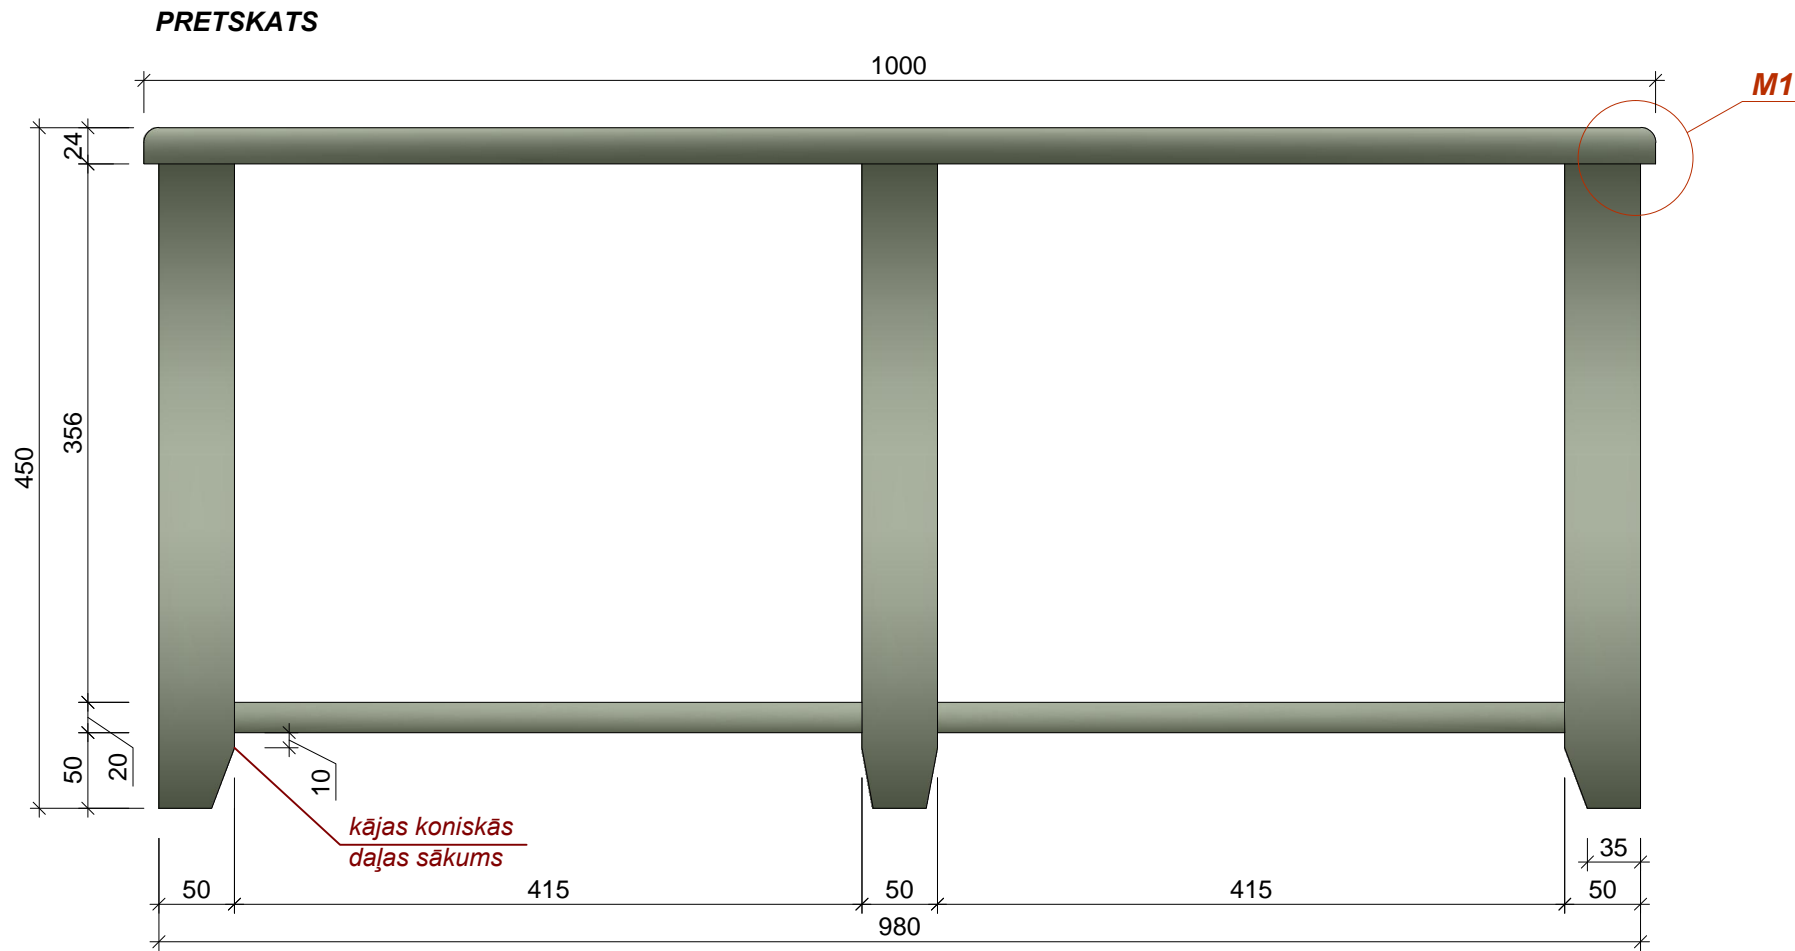

**KOPĀ: 2 gab.**


**Materiāls:** Skatīt materiālu apraksta lapu (49.lpp.)



Visi izmēri doti mm.

Pirms mēbeļu izgatavošanas precizēt izmērus atbilstoši telpām, saskaņot materiālus.


Jebkāda veida izmaiņas pirms izstrādājuma izgatavošanas saskaņot ar autoru.

Telpa:	Skaitis:
1.05	2


	<b>Pasūtītājs:</b> SIA "Rumbas galdniecība"	<b>Objekts:</b> Ēka Baznīcas ielā 5, Kuldīgā	<b>Mērogs:</b> 1 : 5	<b>Lapa:</b> 35
	<b>Dizainers:</b> Vilmārs Terbets	<b>Mēbele:</b> Sols KAAC telpā	<b>Kods:</b> SOL1	<small>SIA "CHILLI" Reģ.Nr.: LV42103027124 Adrese: Kļ. Barona iela 114-10, Rīga, LV-1001 Tālrunis: (+371) 29240954 e-pasts: vilmars.terbets@gmail.com</small>

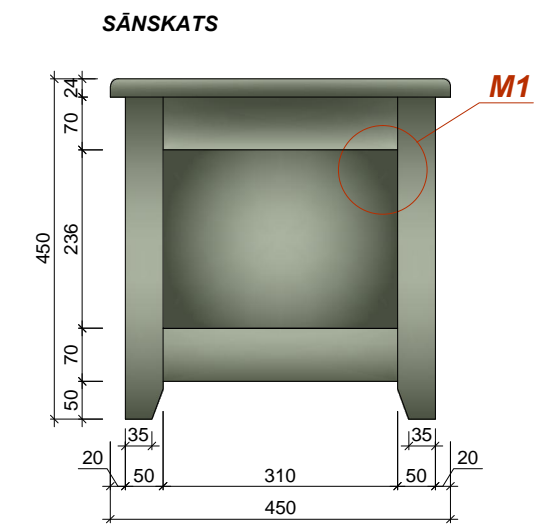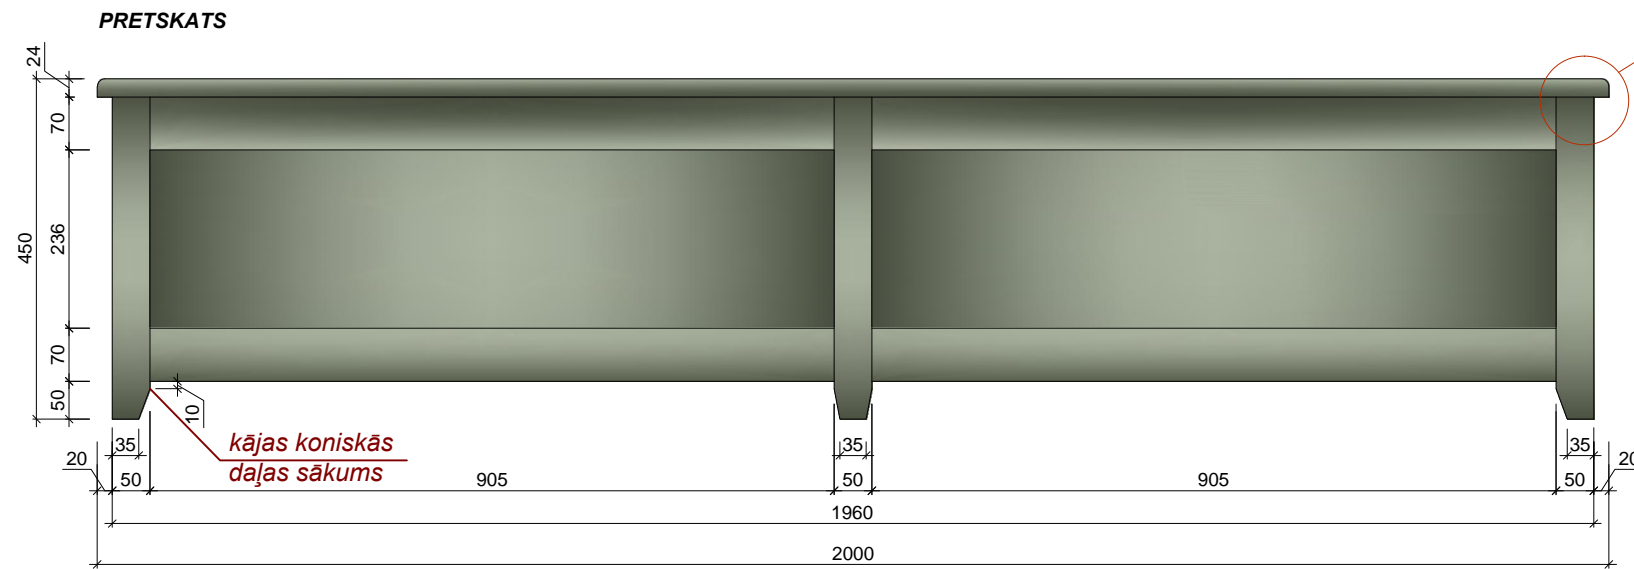


**M1 Pildījš**  
M 1:1

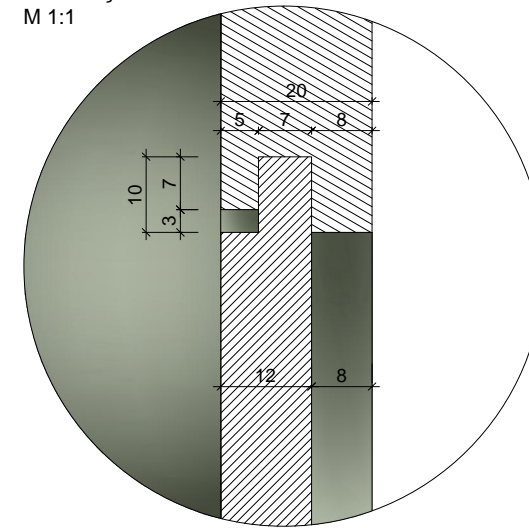

**M2 Virsmas profils**  
M 1:1

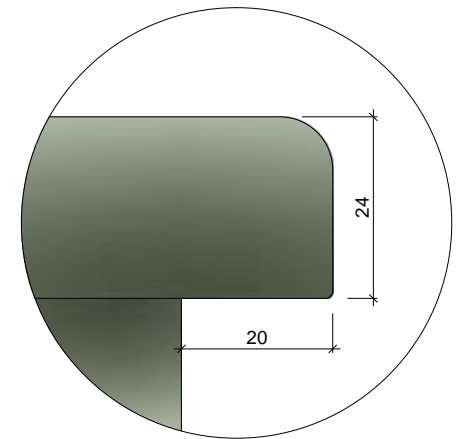


**VIRSSKATS**

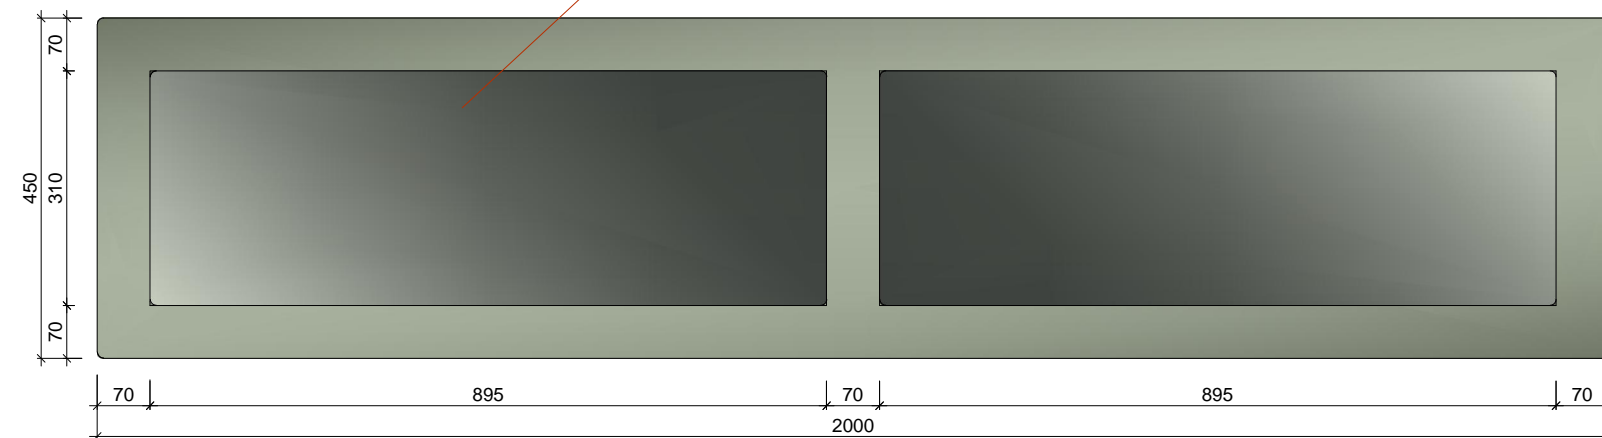

**mīksta sēde**  
Porolons HR - 4250 - 30 mm biezs, karkass apvilīts ar filca materiālu un mākslīgās ādas virskārtu (nedegošs materiāls) - toni saskaņot pirms izgatavošanas

**1.STĀVS**

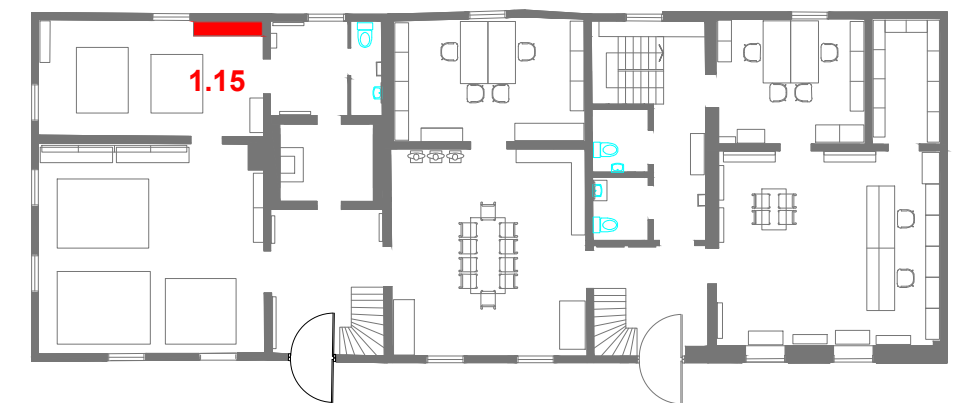

**KOPĀ: 1 gab.**

**Materiāls:** Skatīt materiālu apraksta lapu (49.lpp.)  
**Sēde:** porolons HR - 4250 - 30 mm biezs, karkass apvilīts ar filca materiālu un mākslīgās ādas virskārtu (nedegošs materiāls) - toni saskaņot pirms izgatavošanas

Visi izmēri doti mm.

Pirms mēbeļu izgatavošanas precizēt izmērus atbilstoši telpām, saskaņot materiālus.


Jebkāda veida izmaiņas pirms izstrādājuma izgatavošanas saskaņot ar autoru.

Telpa:	Skaitis:
1.15	1


	<b>Pasūtītājs:</b> SIA "Rumbas galdniecība"	<b>Objekts:</b> Ēka Baznīcas ielā 5, Kuldīgā	<b>Mērogs:</b> 1 : 10	<b>Lapa:</b> 36
	<b>Dizainers:</b> Vilmārs Terbets	<b>Mēbele:</b> Sols ar pacejamu vāku un mīkstu sēdi	<b>Kods:</b> SOL2	<small>SIA "CHILLI"</small> <small>Reģ.Nr.: LV42103027124</small> <small>Adrese: Kļ. Barona iela 114-10, Rīga, LV-1001</small> <small>Tālrunis: (+371) 29240954</small> <small>e-pasts: vilmars.terbets@gmail.com</small>




PRETSKATS

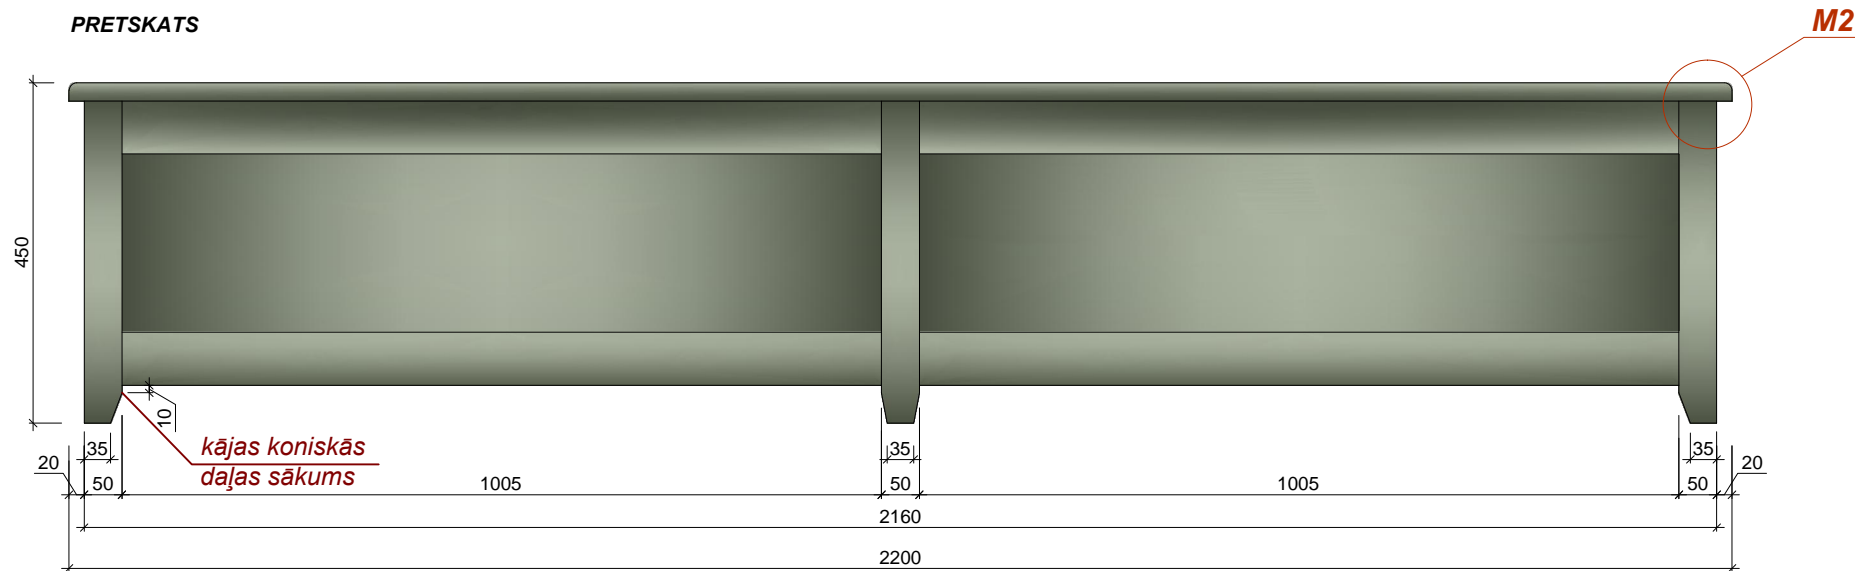

SĀNSKATS

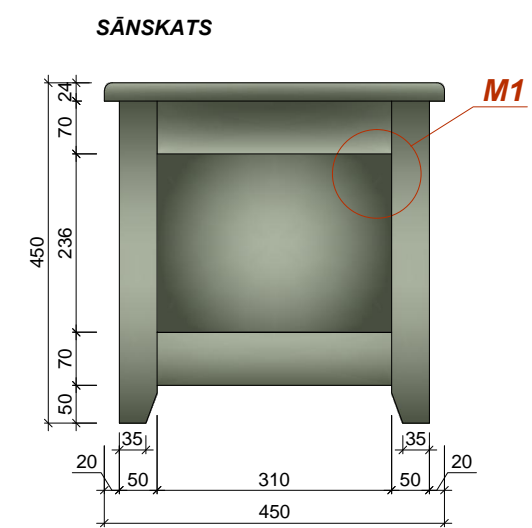


VIRSSKATS

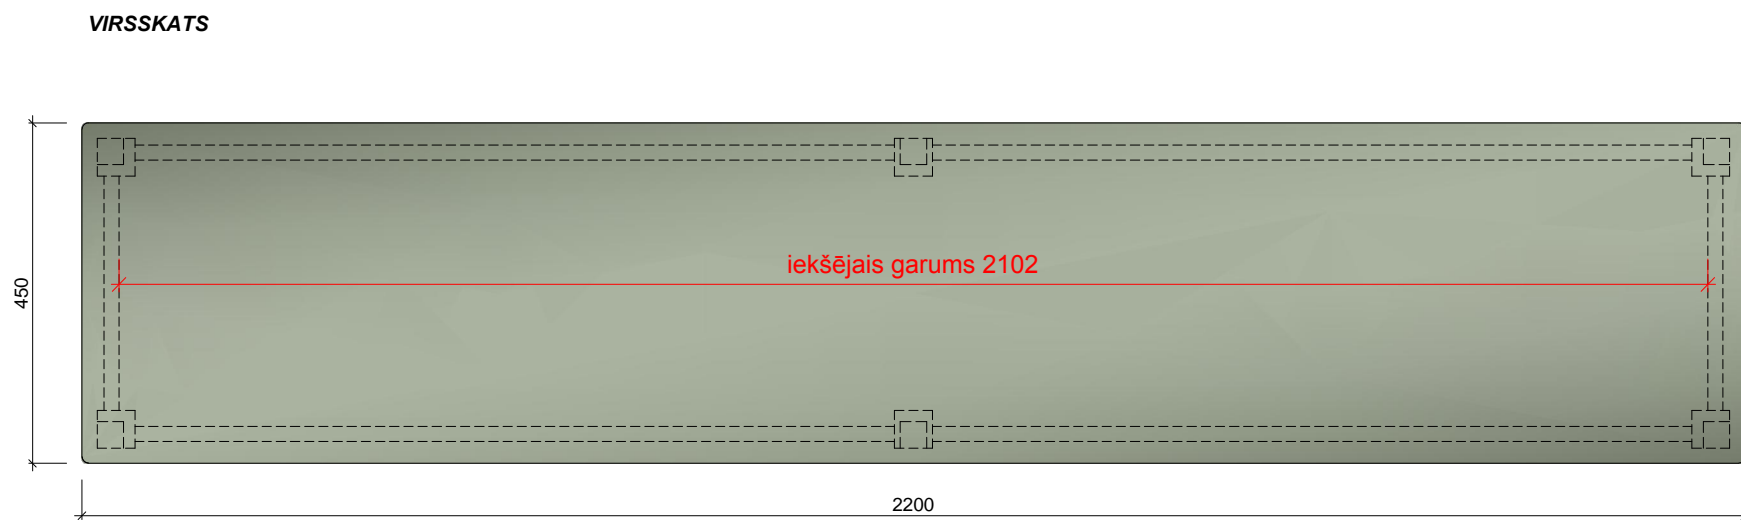


Precizēt metamkoku garumu.


M1 Pildiņš  
M 1:1

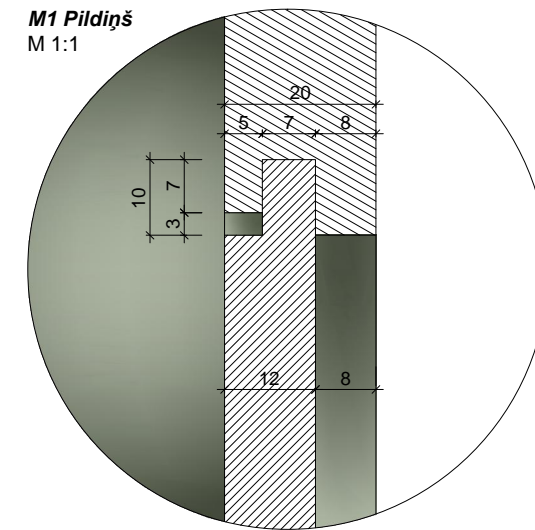

M2 Virsmas profils  
M 1:1

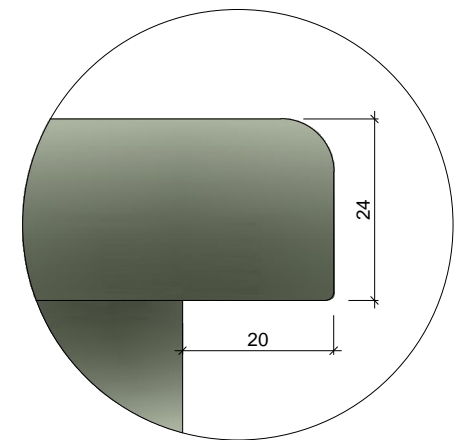


1.STĀVS

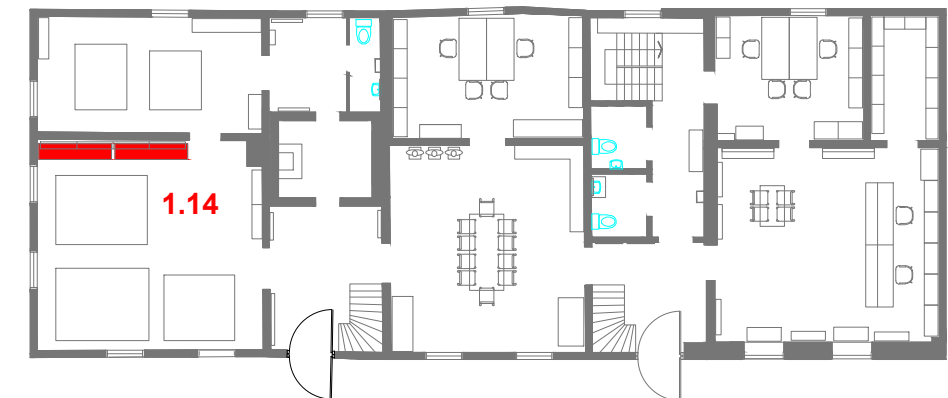

KOPĀ: 4 gab.

2.STĀVS

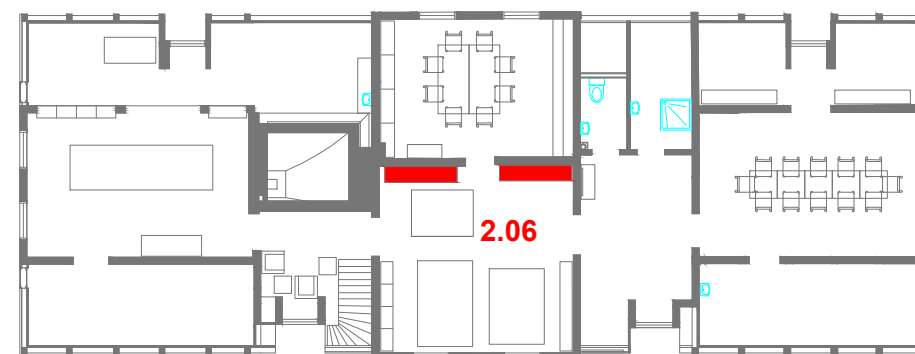


**Materiāls:** Skatīt materiālu apraksta lapu (49.lpp.)

Visi izmēri doti mm.


Pirms mēbeļu izgatavošanas precizēt izmērus atbilstoši telpām, saskaņot materiālus. Jebkāda veida izmaiņas pirms izstrādājuma izgatavošanas saskaņot ar autoru.

Telpa:	Skaitis:
1.14	2
2.06	2


 <b>Pasūtītājs:</b> SIA "Rumbas galdniecība" <b>Dizainers:</b> Vilmārs Terbets	<b>Objekts:</b> Ēka Baznīcas ielā 5, Kuldīgā <b>Mēbele:</b> Sols ar pacejamu vāku	<b>Mērogs:</b> 1 : 10	<b>Lapa:</b> 37
		<b>Kods:</b> SOL3	<small>SIA "CHILLI"            Reģ.Nr.: LV42103027124            Adrese: Kļ. Barona iela 114-10, Rīga, LV-1001            Tālrunis: (+371) 29240954            e-pasts: vilmars.terbets@gmail.com</small>




PRETSKATS

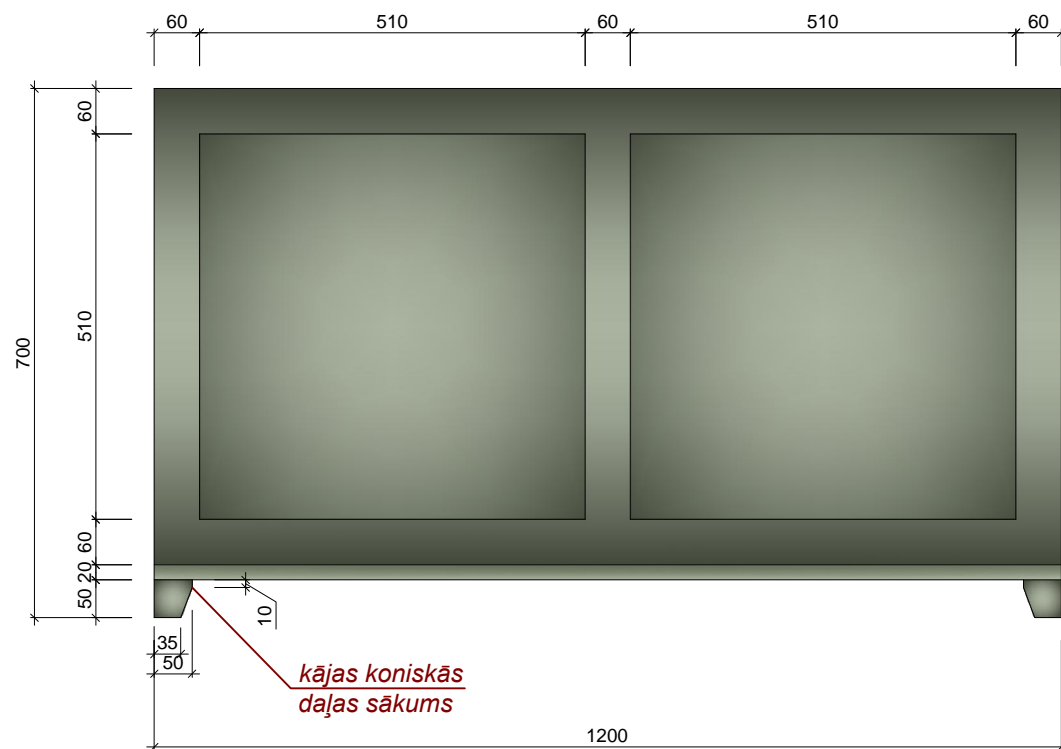


SĀNSKATS

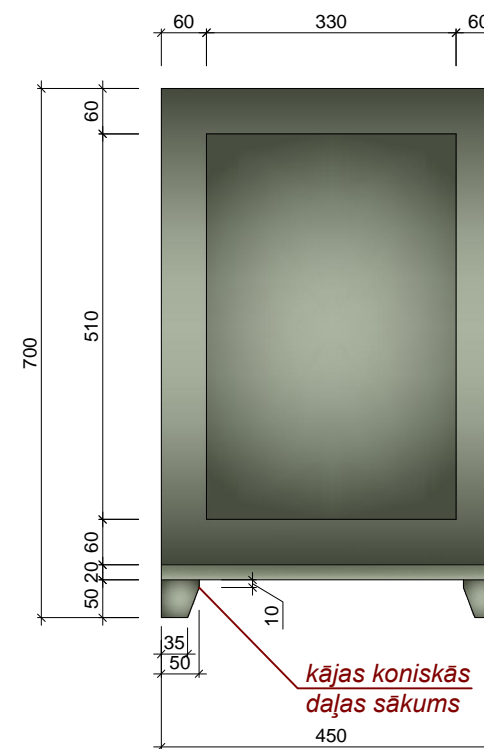

VIRSSKATS

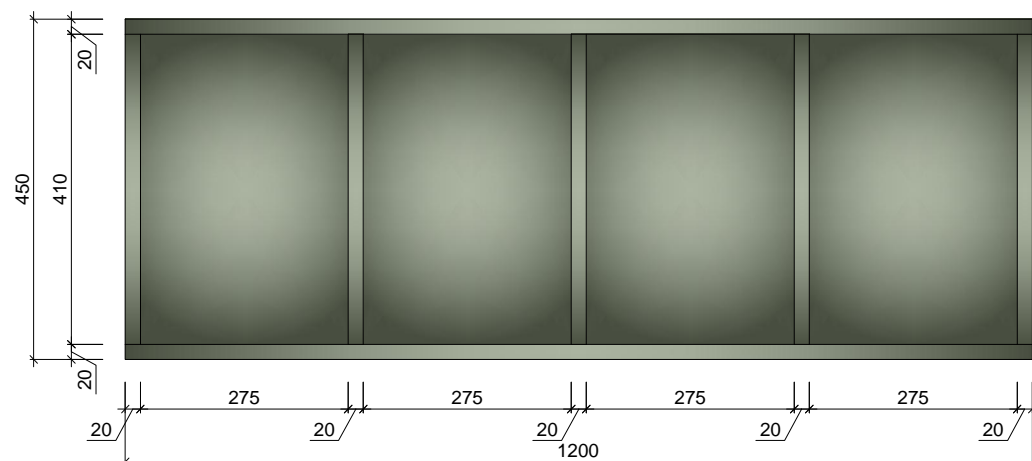

1.STĀVS

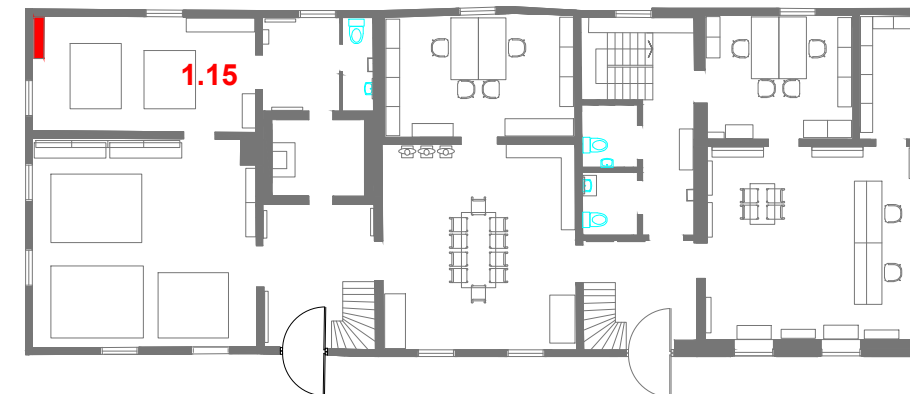


KOPĀ: 1 gab.


**Materiāls:** Skatīt materiālu apraksta lapu (49.lpp.)  
Visi izmēri doti mm.

*Pirms mēbeļu izgatavošanas precizēt izmērus atbilstoši telpām, saskaņot materiālus.  
Jebkāda veida izmaiņas pirms izstrādājuma izgatavošanas saskaņot ar autoru.*


Telpa:	Skaitis:
1.15	1

	<b>Pasūtītājs:</b> SIA "Rumbas galdniecība"	<b>Objekts:</b> Ēka Baznīcas ielā 5, Kuldīgā	<b>Mērogs:</b> 1 : 10	<b>Lapa:</b> 38
	<b>Dizainers:</b> Vilmārs Terbets	<b>Mēbele:</b> Mēbele metamkokiem	<b>Kods:</b> MK1	<small>SIA "CHILLI" Reģ.Nr.: LV42103027124 Adrese: Kļ. Barona ielā 114-10, Rīga, LV-1001 Tālrunis: (+371) 29240954 e-pasts: vilmars.terbets@gmail.com</small>


PRETSKATS (2 BLOKI)

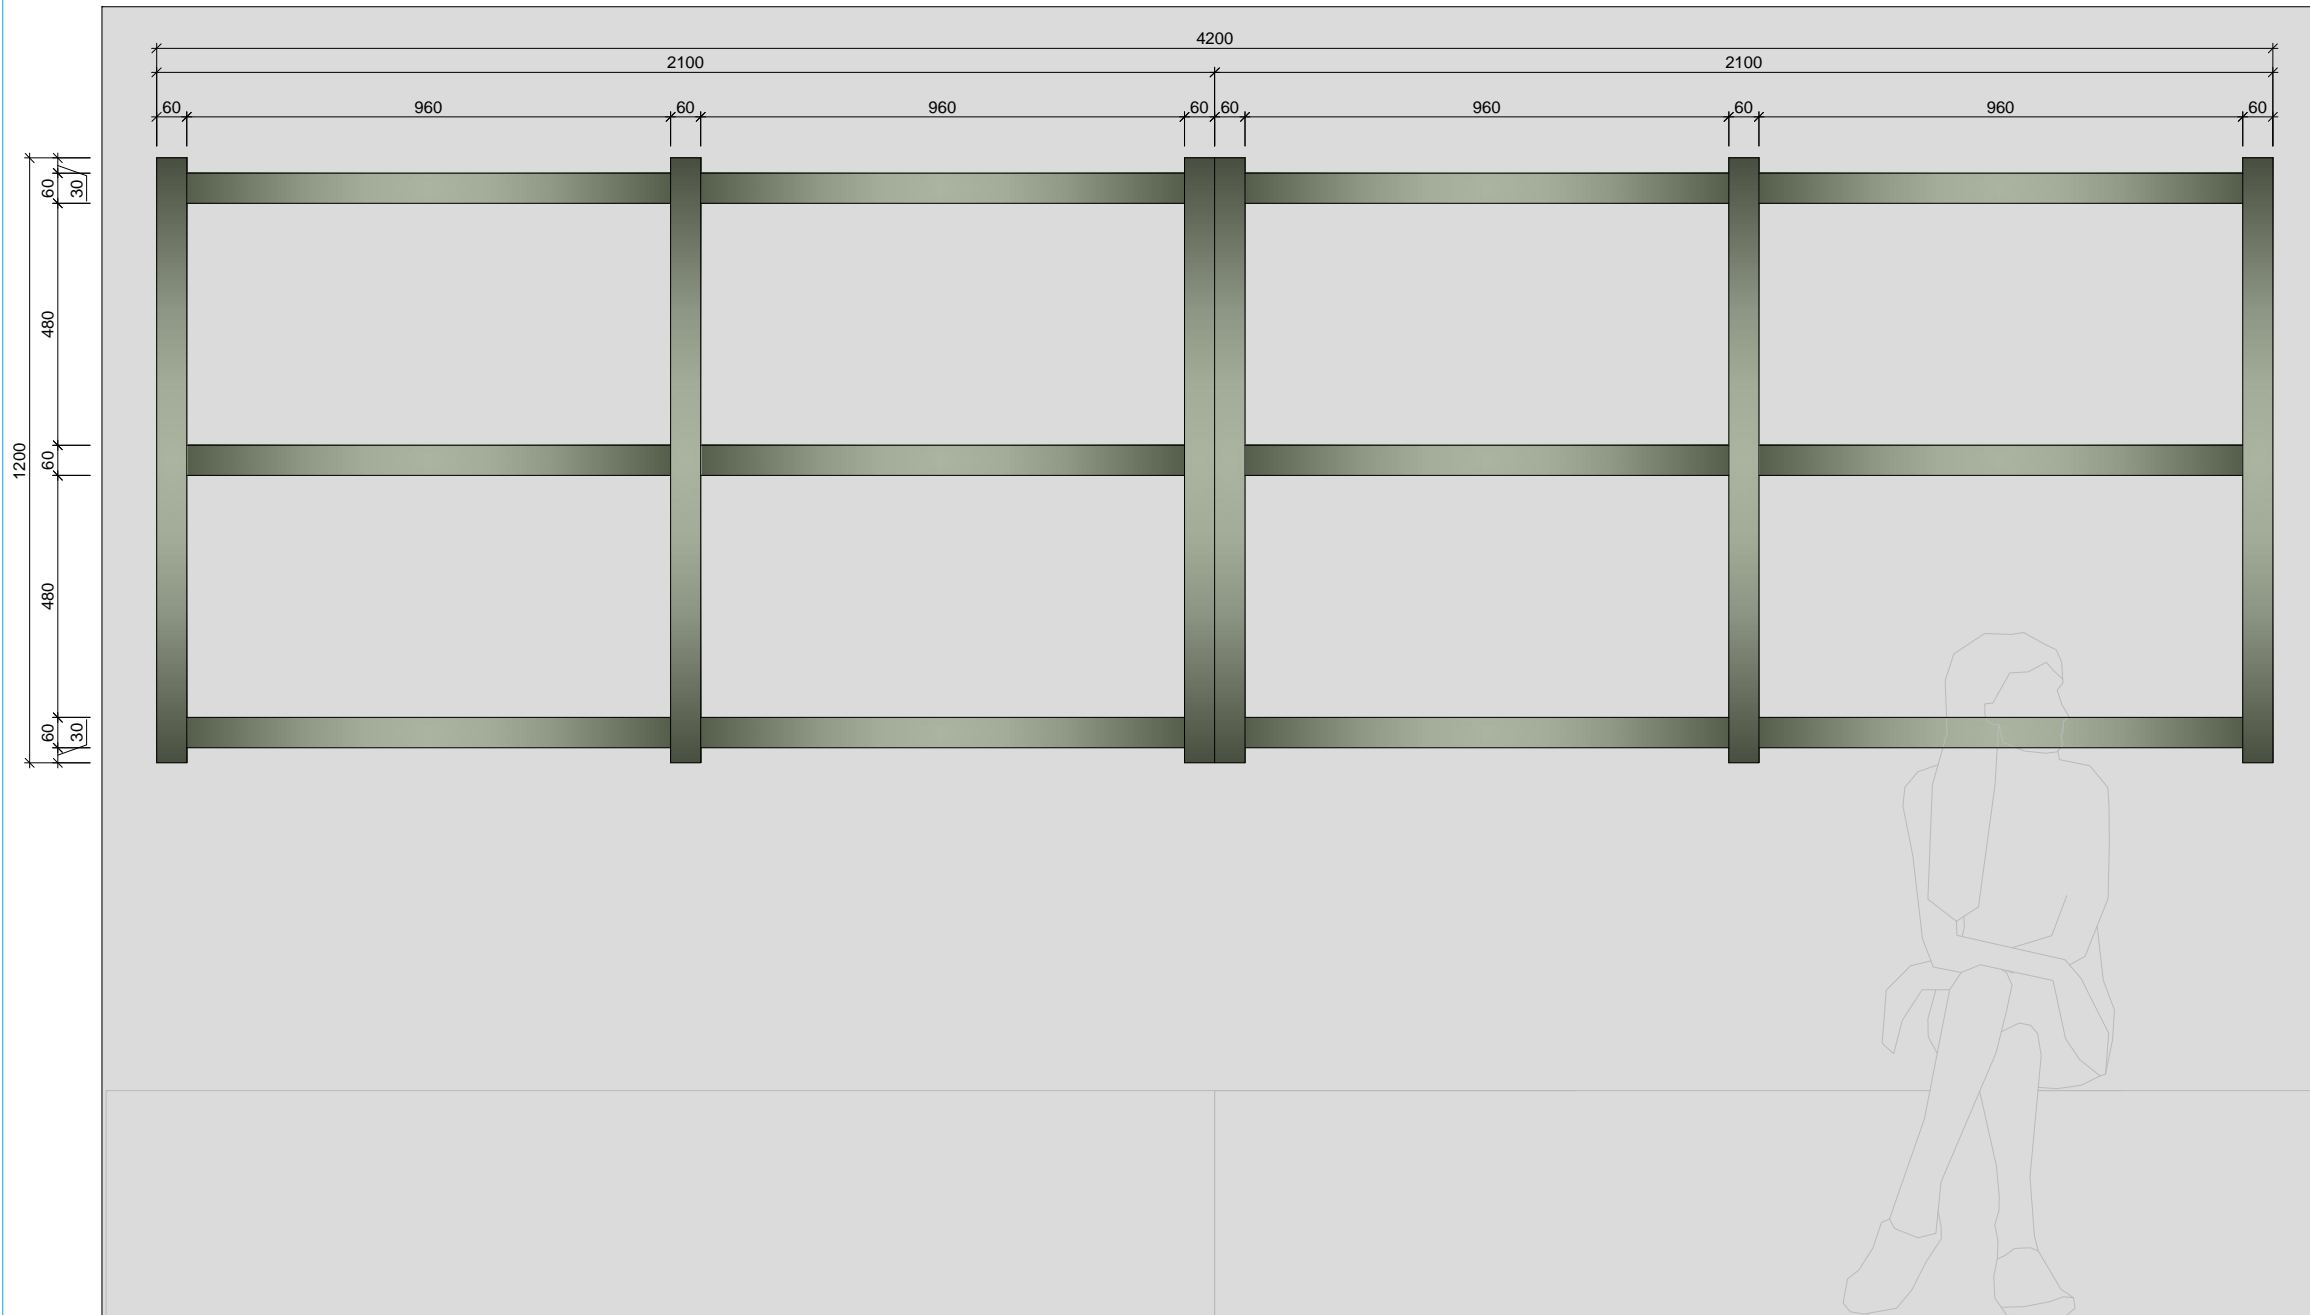


SĀNSKATS

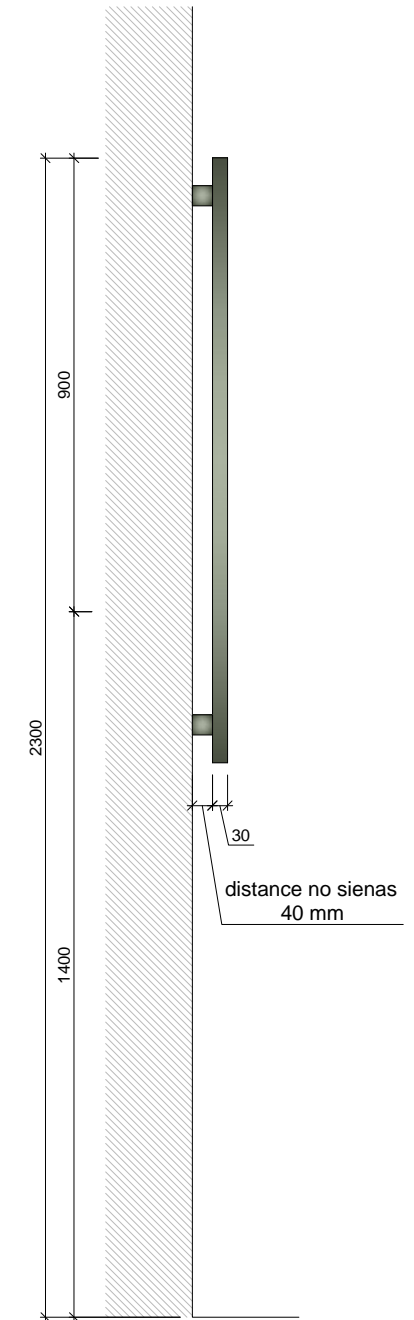

VIRSSKATS (2 BLOKI)

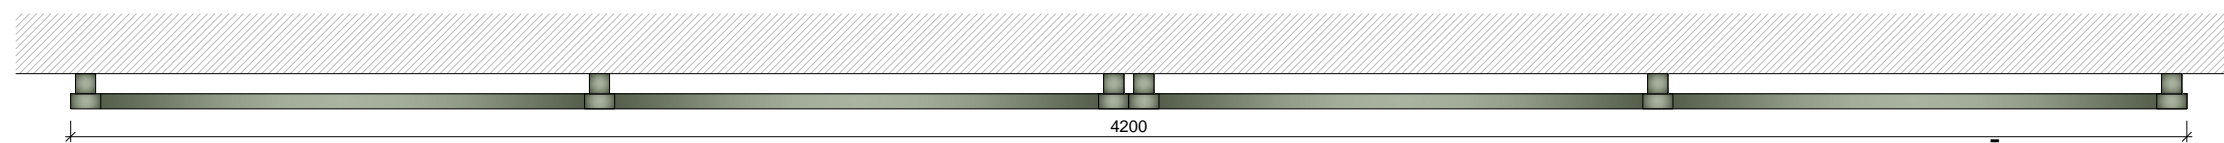

1.STĀVS

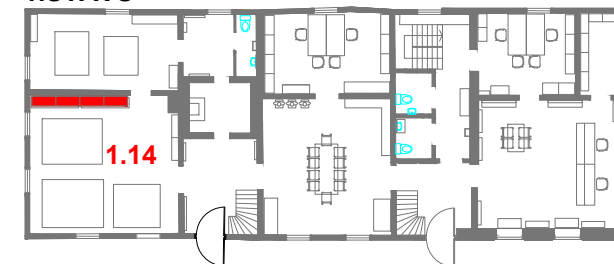

KOPĀ: 1 gab.

**Materiāls:** Skatīt materiālu apraksta lapu (49.lpp.)

Visi izmēri doti mm.

Pirms mēbeļu izgatavošanas precizēt izmērus atbilstoši telpām, saskaņot materiālus.


Jebkāda veida izmaiņas pirms izstrādājuma izgatavošanas saskaņot ar autoru.

Telpa:	Skaits:
1.14	1


Mērogs:	Lapa:
1 : 15	39

	<b>Pasūtītājs:</b> SIA "Rumbas galdniecība"	<b>Objekts:</b> Ēka Baznīcas ielā 5, Kuldīgā	<b>Kods:</b>
	<b>Dzainers:</b> Vilmārs Terbets	<b>Mēbele:</b> Stends audekliem	<b>AUD1</b>


SIA "CHILLP"  
 Reģ.Nr.: LV4210027124  
 Adrese: M. Bārdiņa iela 14-12, Rīga, LV-1001  
 Tālrunis: (+371) 29240854  
 e-pasts: vilmars.terbets@gmail.com

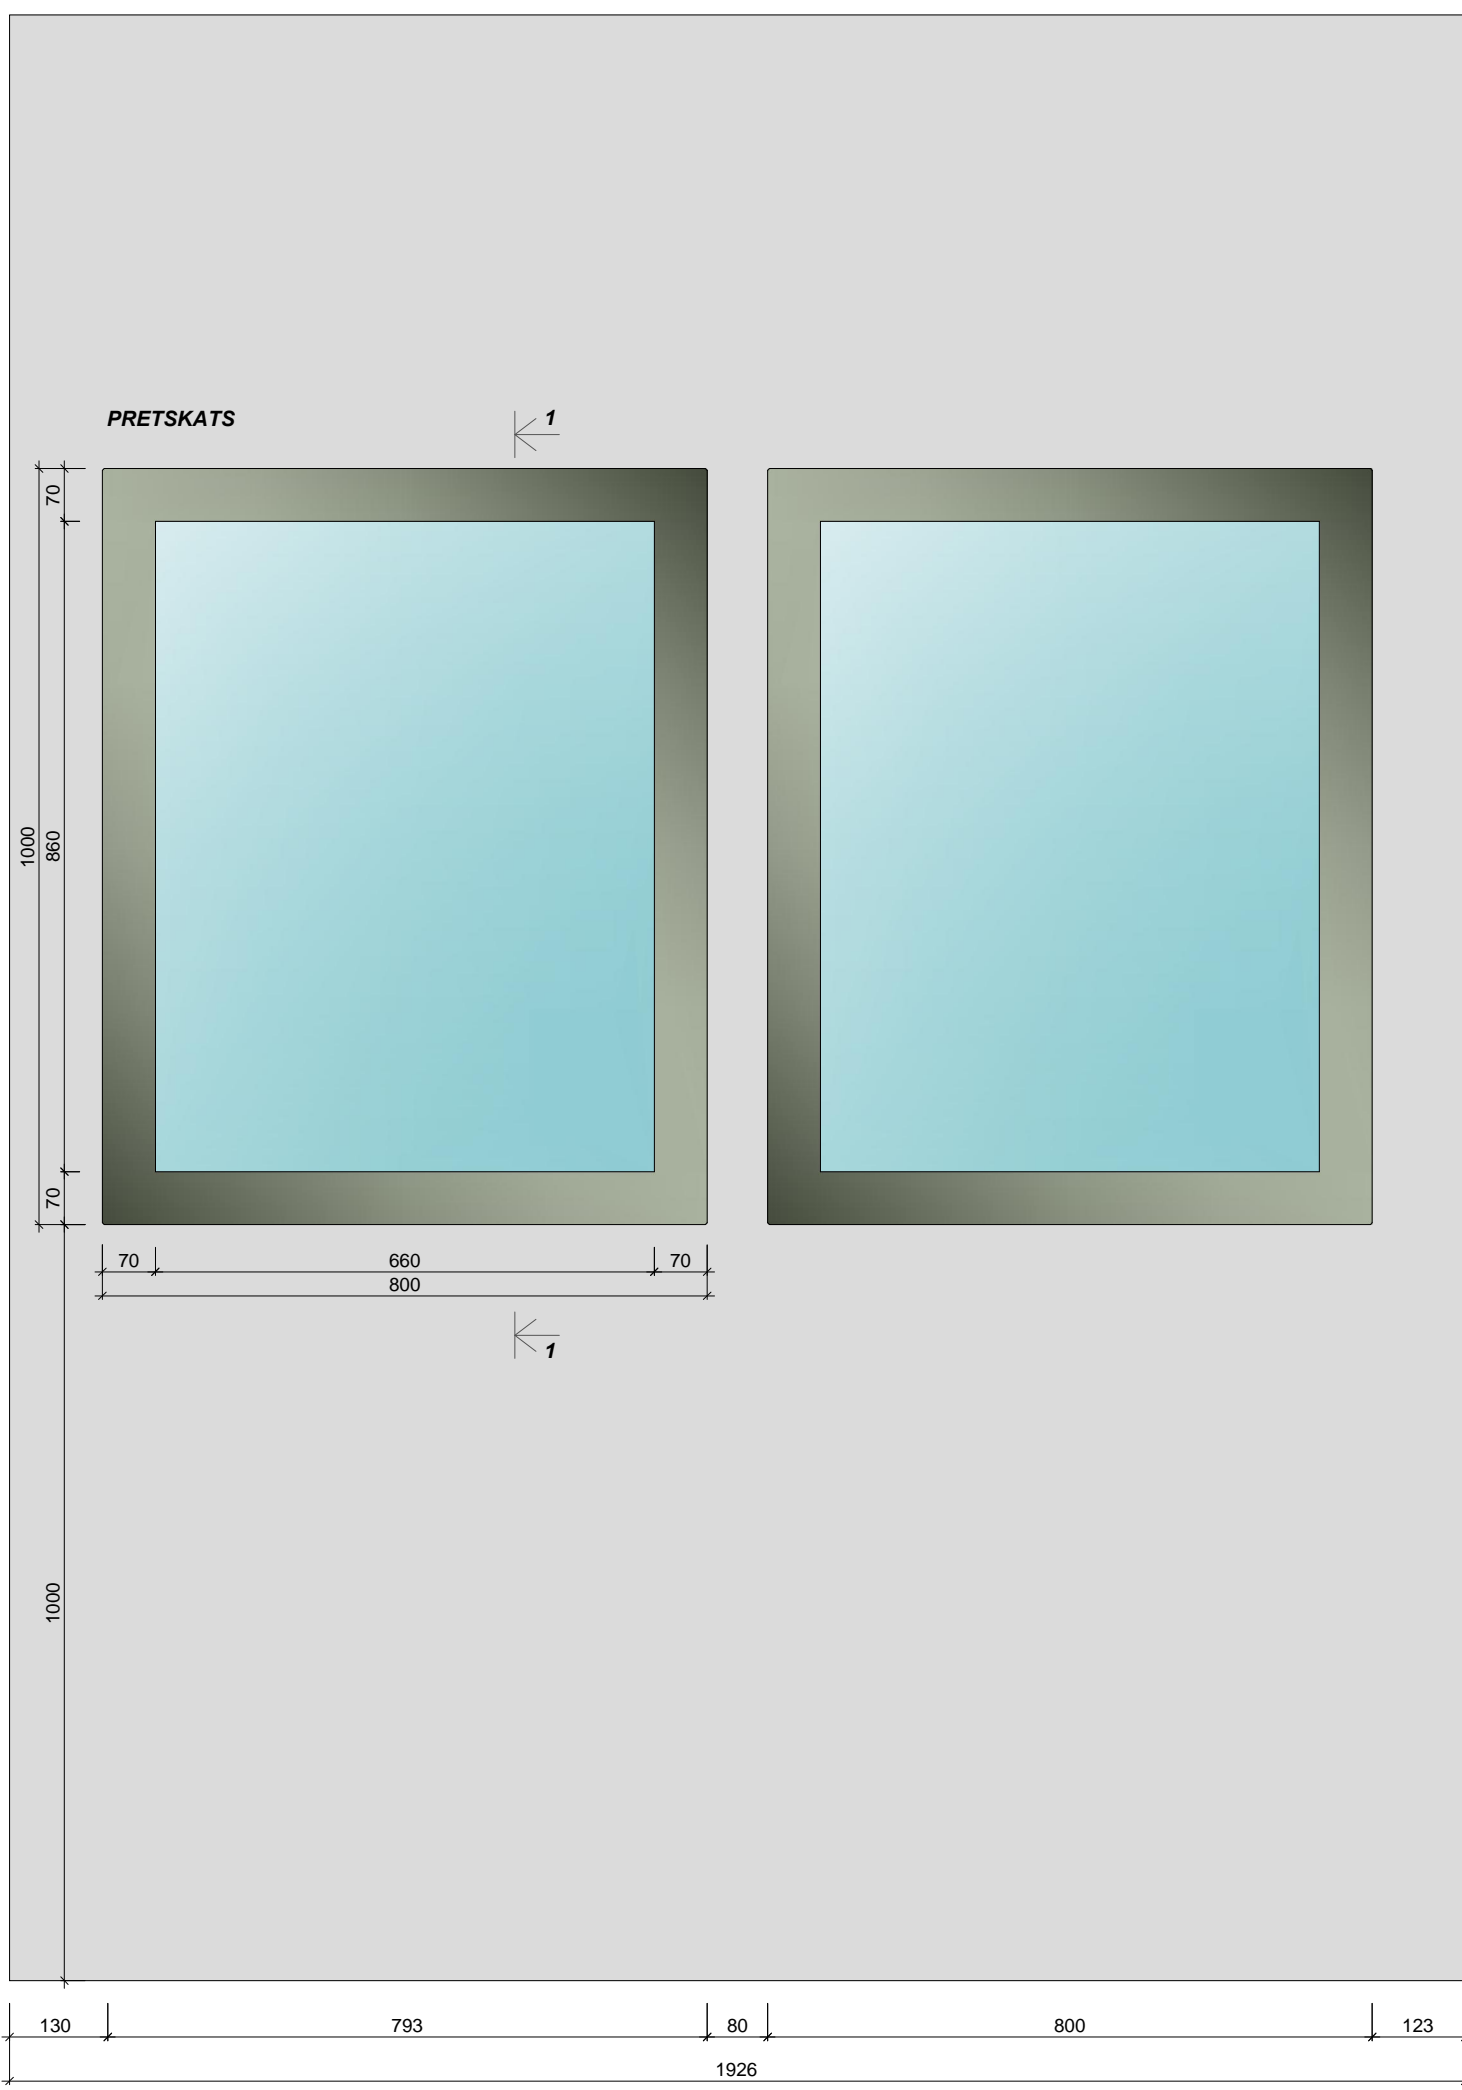

GRIEZUMS 1-1

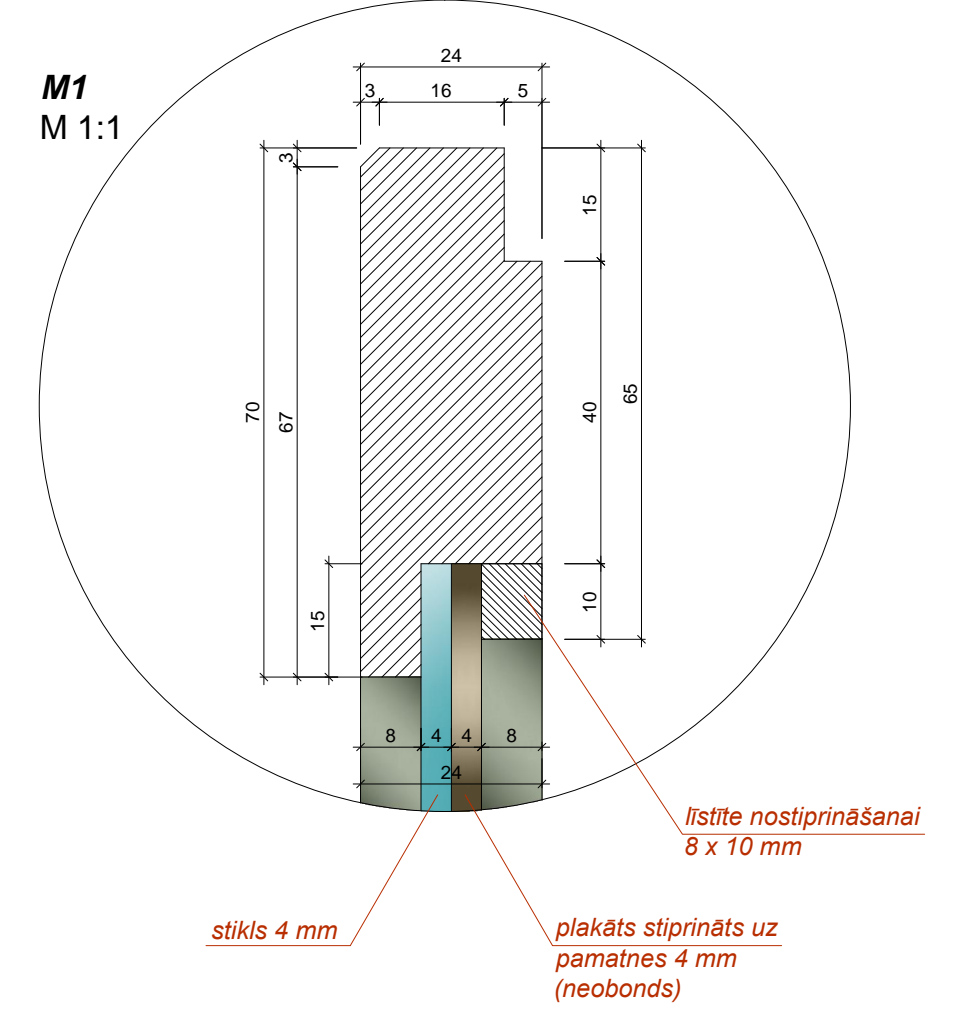

1.STĀVS



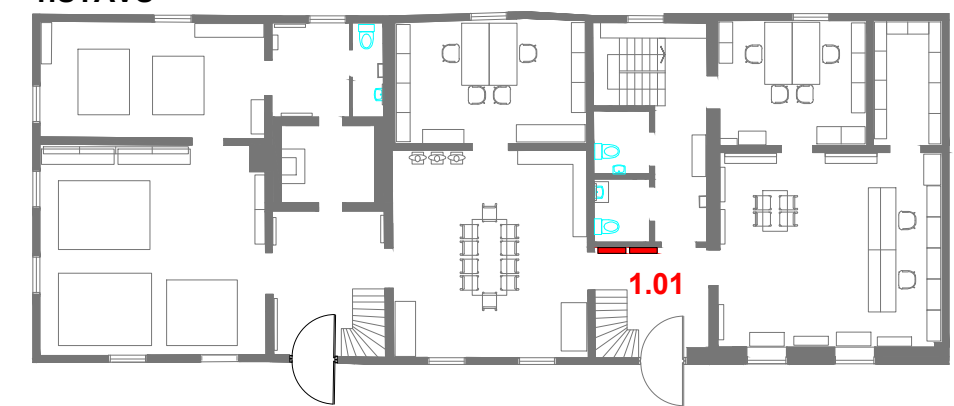


KOPĀ: 2 gab.


**Materiāls:** Skatīt materiālu apraksta lapu (49.lpp.)  
**Stikls:** - 4 mm biezs, rūdīts.  
 Plakāti stiprināmi pie neobonda pamatnes (4 mm biezs).  
 Visi izmēri doti mm.  
 Pirms mēbeļu izgatavošanas precizēt izmērus atbilstoši telpām, saskaņot materiālus.  
 Jebkāda veida izmaiņas pirms izstrādājuma izgatavošanas saskaņot ar autoru.

Telpa:	Skaitis:
1.01	2

	<b>Pasūtītājs:</b> SIA "Rumbas galdniecība"	<b>Objekts:</b> Ēka Baznīcas ielā 5, Kuldīgā	<b>Mērogs:</b> 1 : 10	<b>Lapa:</b> 40
	<b>Dizainers:</b> Vilmārs Terbets	<b>Mēbele:</b> Kartes rāmis	<b>Kods:</b> R1	<small>SIA "CHILLI"                  Reģ.Nr.: LV42103027124                  Adrese: Kļ. Barona iela 114-10, Rīga, LV-1001                  Tālrunis: (+371) 29240854                  e-pasts: vilmars.terbets@gmail.com</small>

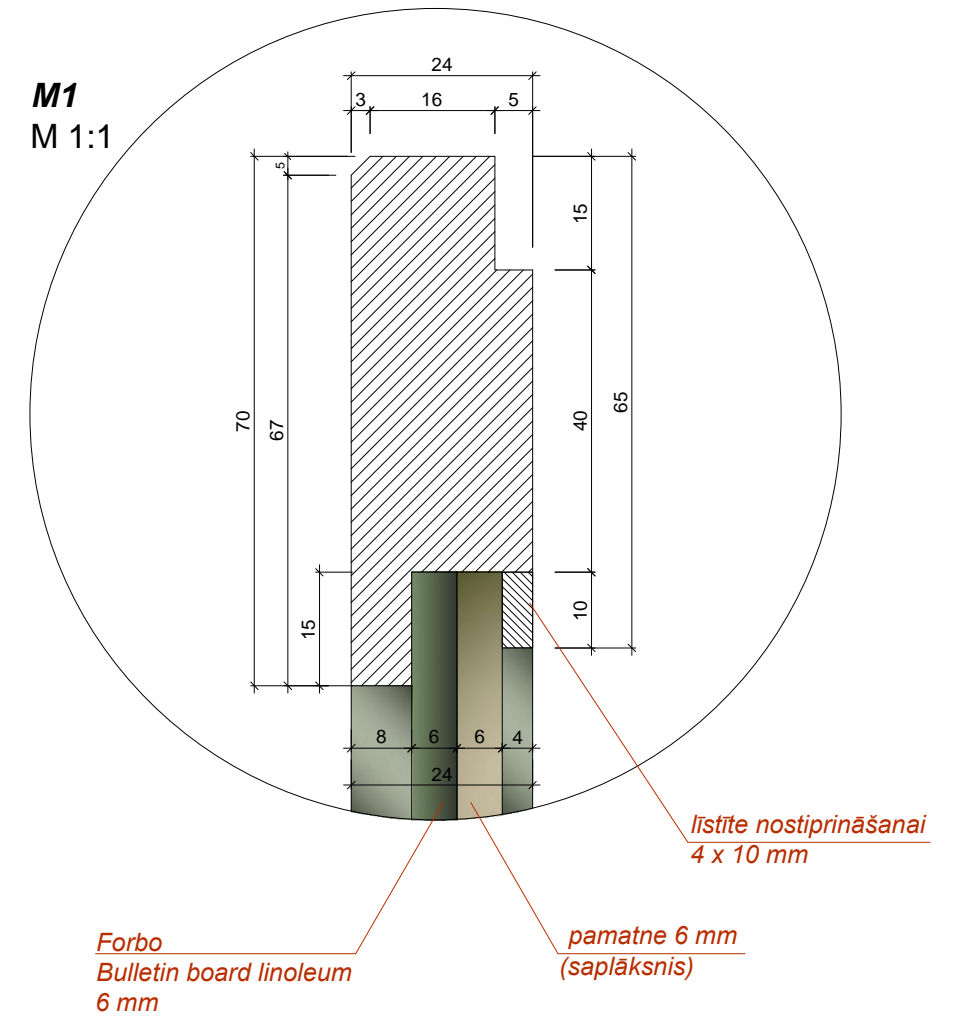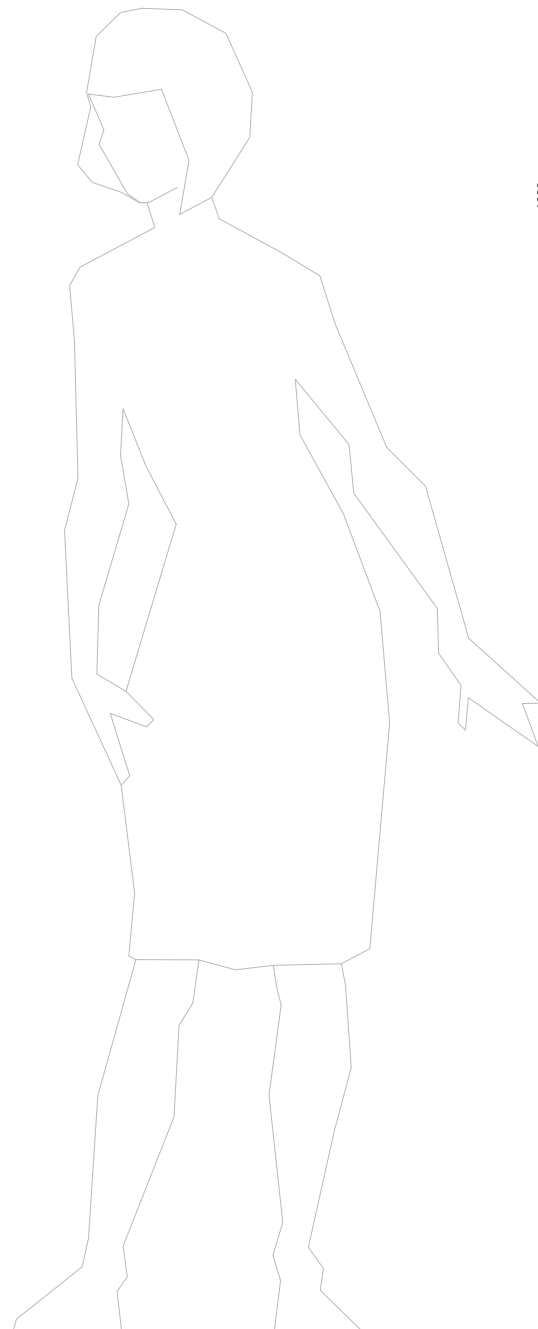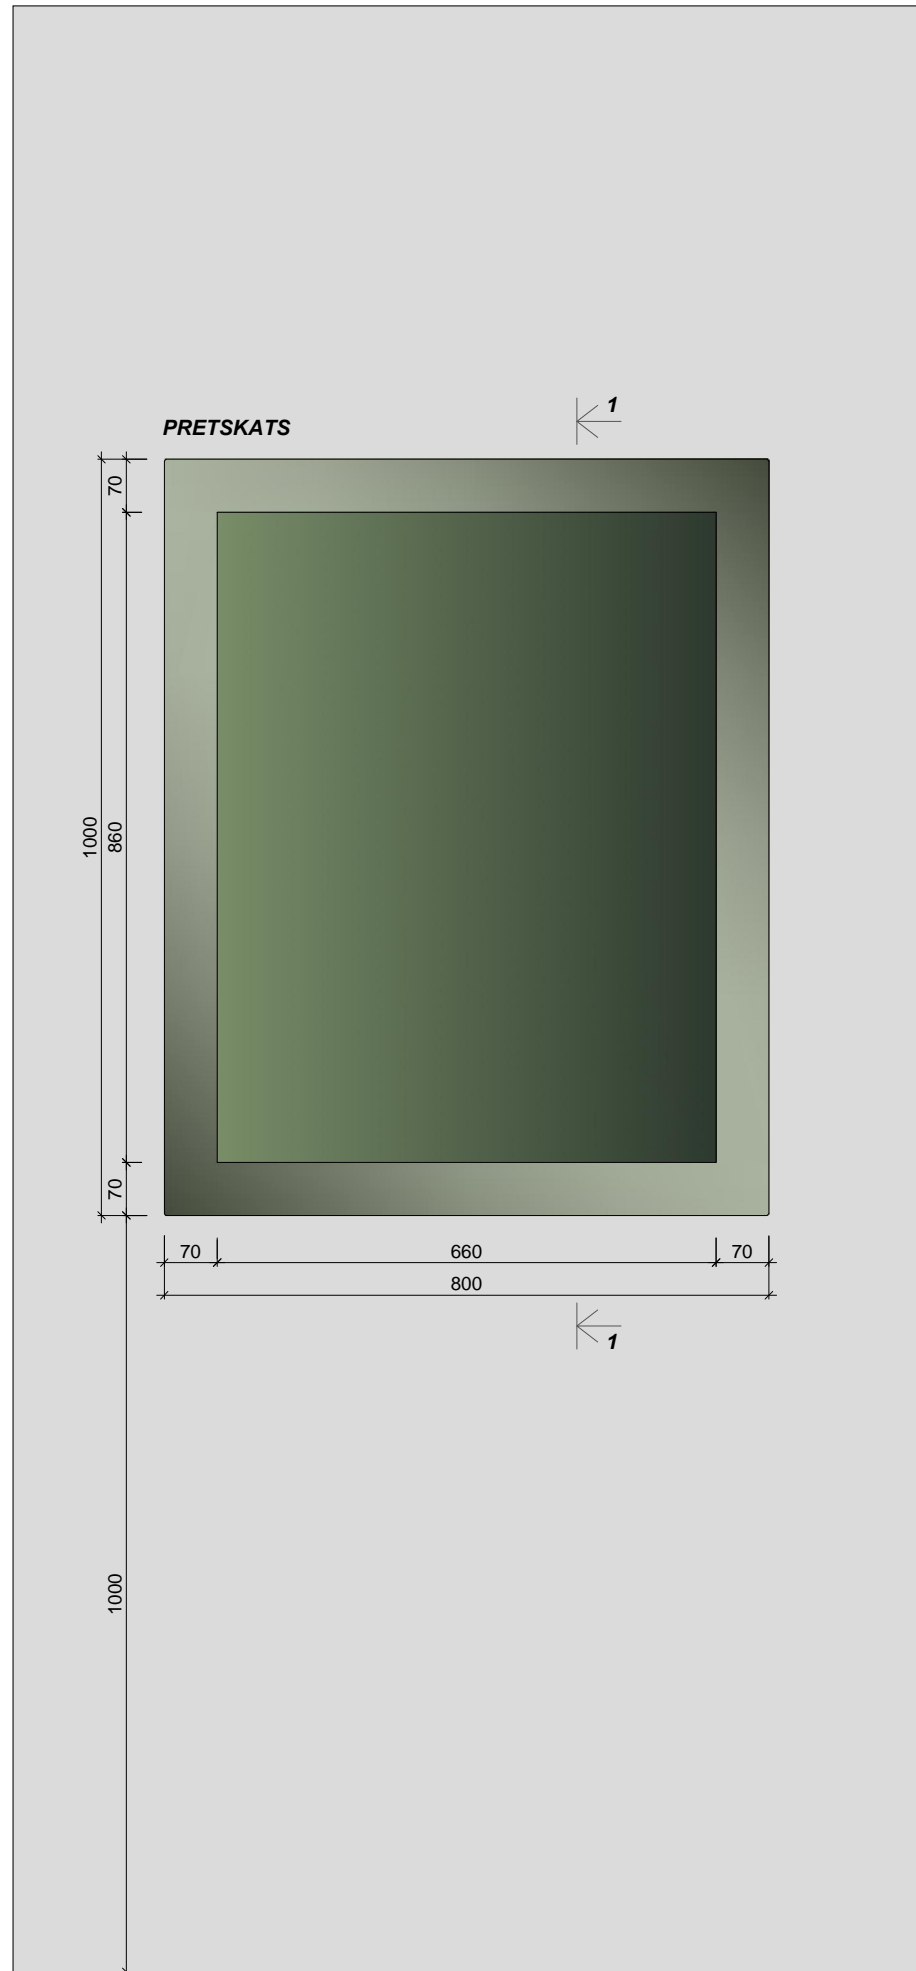


**1.STĀVS**


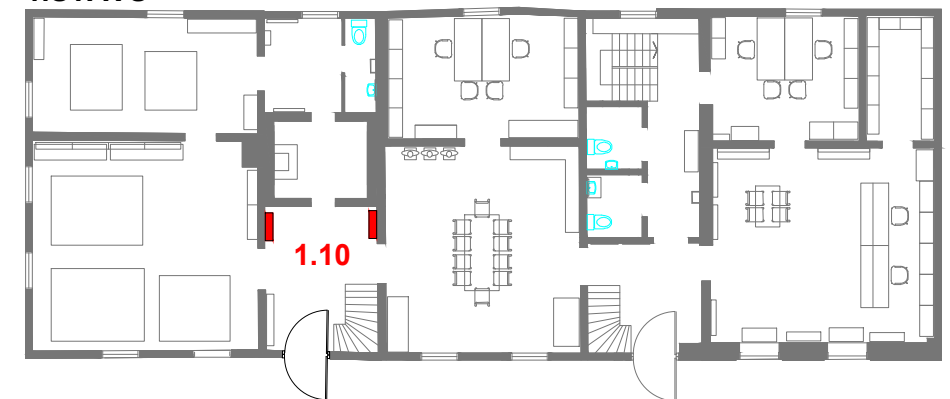


**KOPĀ: 2 gab.**


**Materiāls:** Skatīt materiālu apraksta lapu (49.lpp.)  
 Speciāls informācijas panelu linolejs - **Forbo - Bulletin board linoleum** - 6 mm biezs;  
 Linolejs stiprināts uz saplākšņa pamatnes - 6 mm bieza.  
 Visi izmēri doti mm.  
 Pirms mēbeļu izgatavošanas precizēt izmērus atbilstoši telpām, saskaņot materiālus.  
 Jebkāda veida izmaiņas pirms izstrādājuma izgatavošanas saskaņot ar autoru.

Telpa:	Skaitis:
1.10	2


	<b>Pasūtītājs:</b> SIA "Rumbas galdniecība"	<b>Objekts:</b> Ēka Baznīcas ielā 5, Kuldīgā	<b>Mērogs:</b> 1 : 10	<b>Lapa:</b> 41
	<b>Dizainers:</b> Vilmārs Terbets	<b>Mēbele:</b> Rāmis informācijai	<b>Kods:</b> R2	SIA "CHILLI" Reģ.Nr.: LV42103027124 Adrese: Kļ. Barona iela 114-10, Rīga, LV-1001 Tālrunis: (+371) 29240954 e-pasts: vilmars.terbets@gmail.com

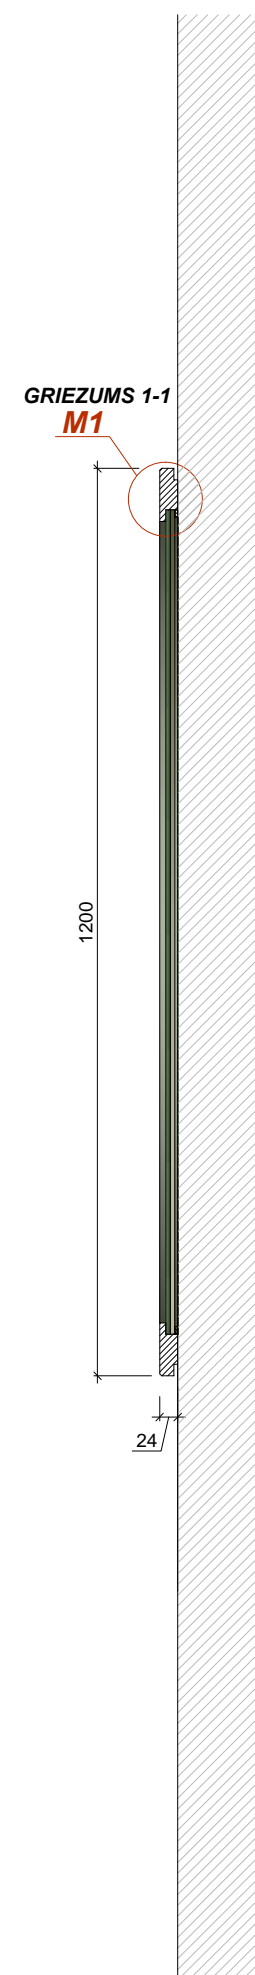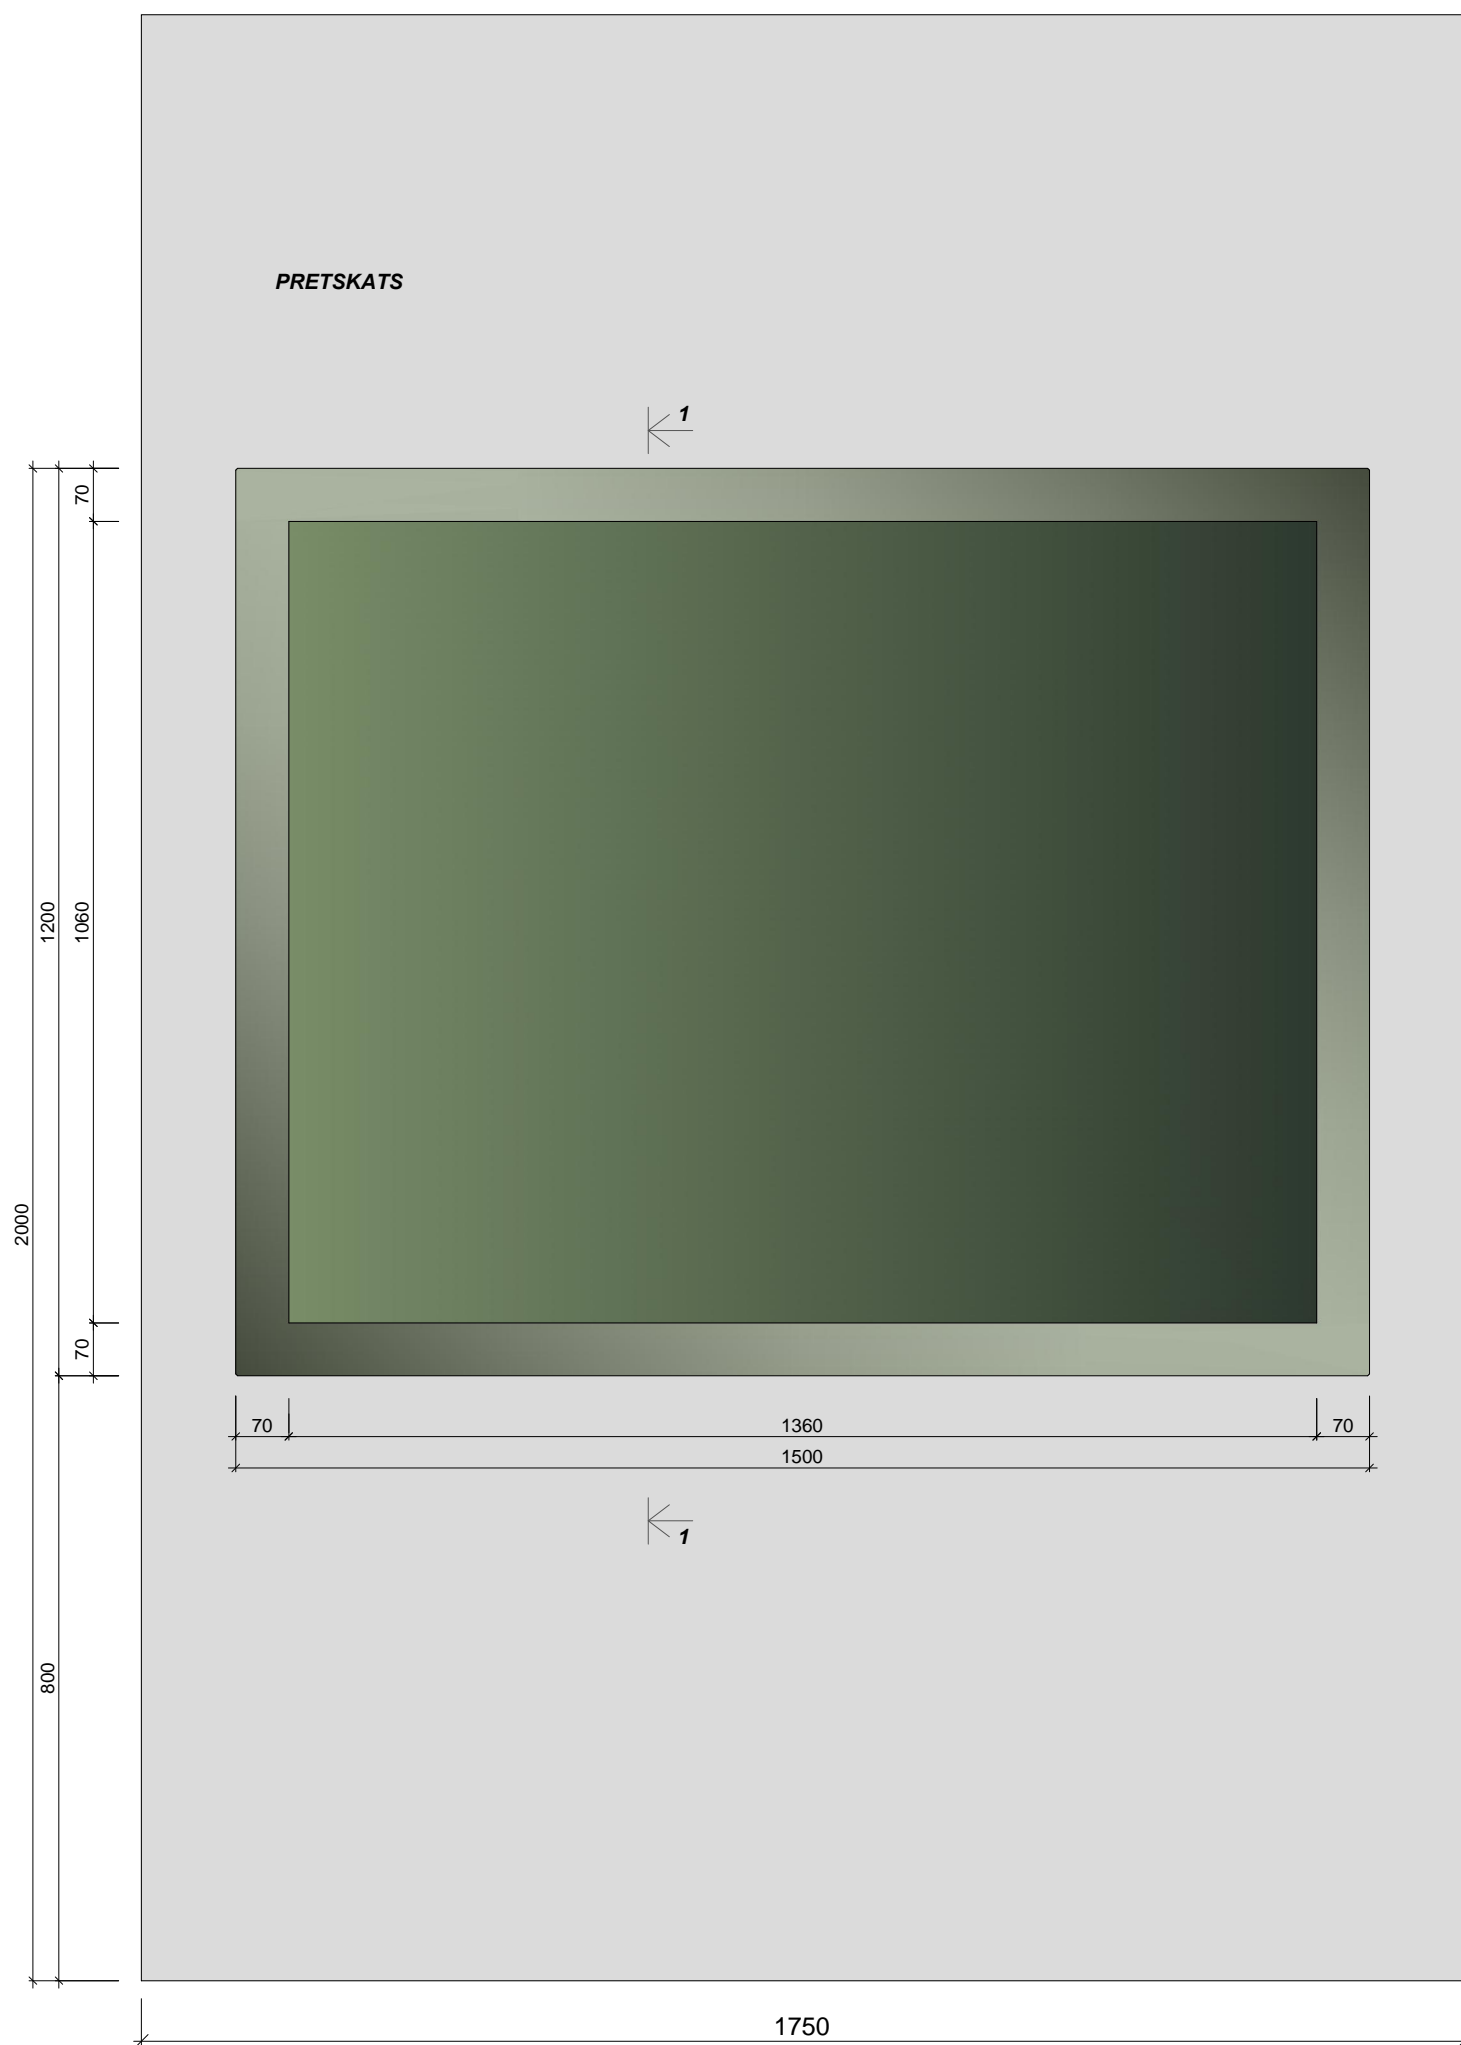

M1  
M 1:1

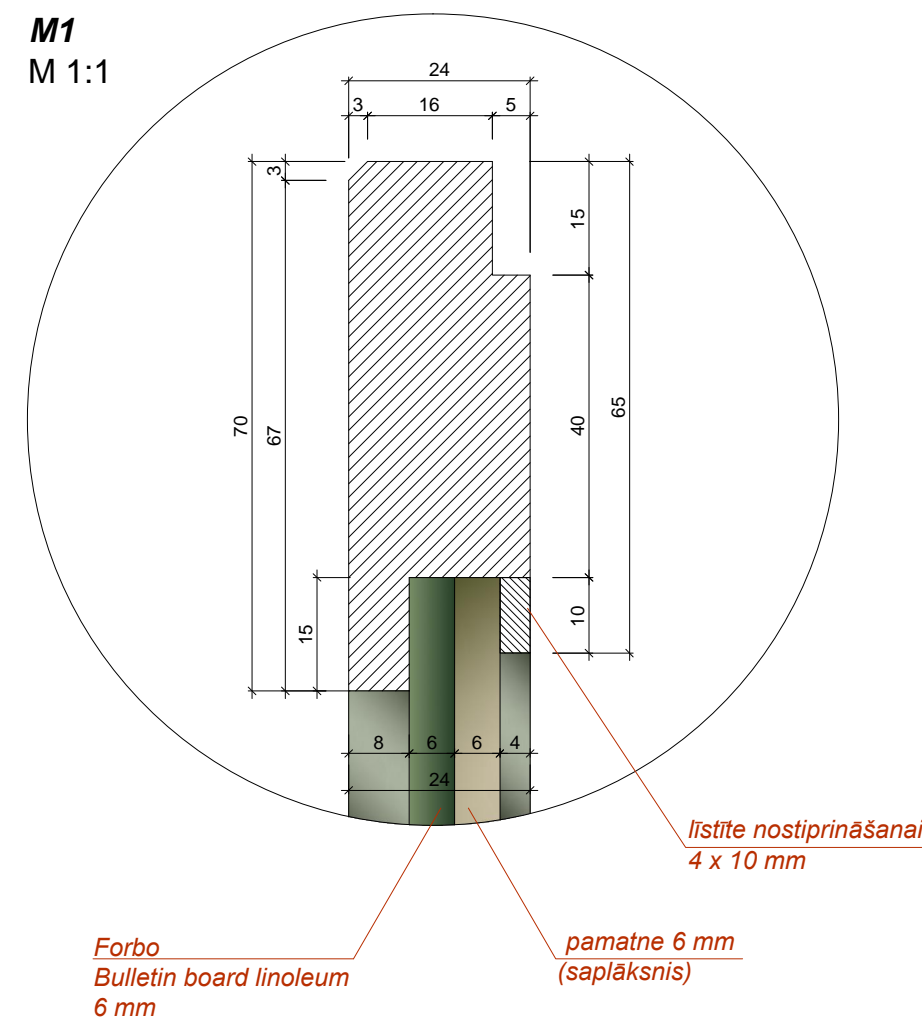

1.STĀVS

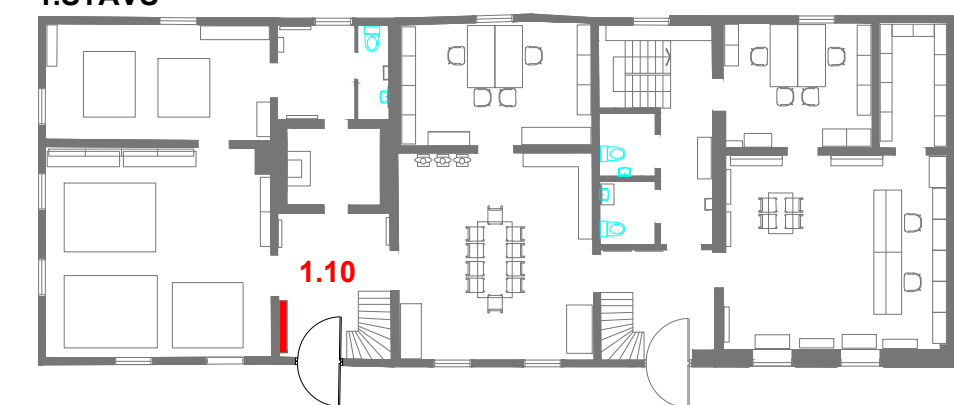

KOPĀ: 1 gab.


Telpa:	Skaitis:
1.10	1

**Materiāls:** Skatīt materiālu apraksta lapu (49.lpp.)  
 Speciāls informācijas paneļu linolejs - **Forbo - Bulletin board linoleum** - 6 mm biezs;  
 Linolejs stiprināts uz saplākšņa pamatnes - 6 mm bieza.  
 Visi izmēri doti mm.  
 Pirms mēbeļu izgatavošanas precizēt izmērus atbilstoši telpām, saskaņot materiālus.  
 Jebkāda veida izmaiņas pirms izstrādājuma izgatavošanas saskaņot ar autoru.


	<b>Pasūtītājs:</b> SIA "Rumbas galdniecība"	<b>Objekts:</b> Ēka Baznīcas ielā 5, Kuldīgā	<b>Mērogs:</b>	<b>Lapa:</b>
	<b>Dizainers:</b> Vilmārs Terbets	<b>Mēbele:</b> Informācijas panelis (lielais)	<b>Kods:</b>	
			1 : 10	42
			R3	

SIA "CHILLI"  
 Reģ.Nr.: LV42103027124  
 Adrese: Kļ. Barona iela 114-10, Rīga, LV-1001  
 Tālrunis: (+371) 29240854  
 e-pasts: vilmars.terbets@gmail.com


PRETSKATS

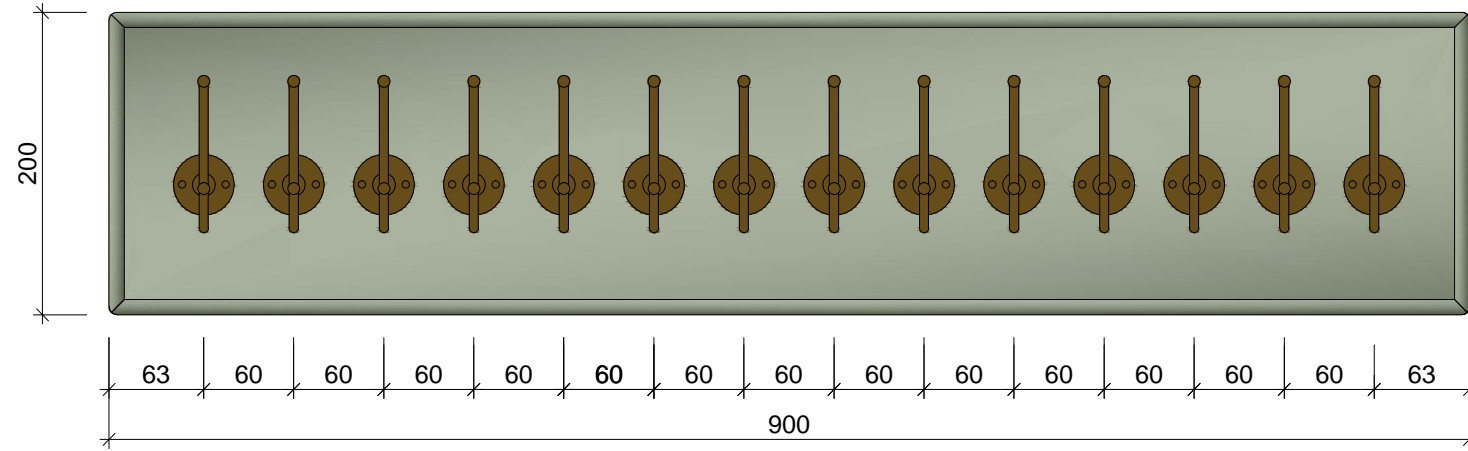


SĀNSKATS

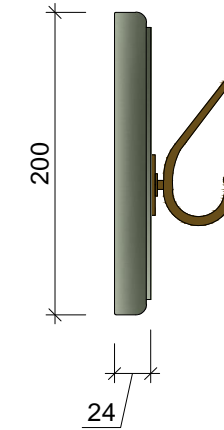


VIRSSKATS

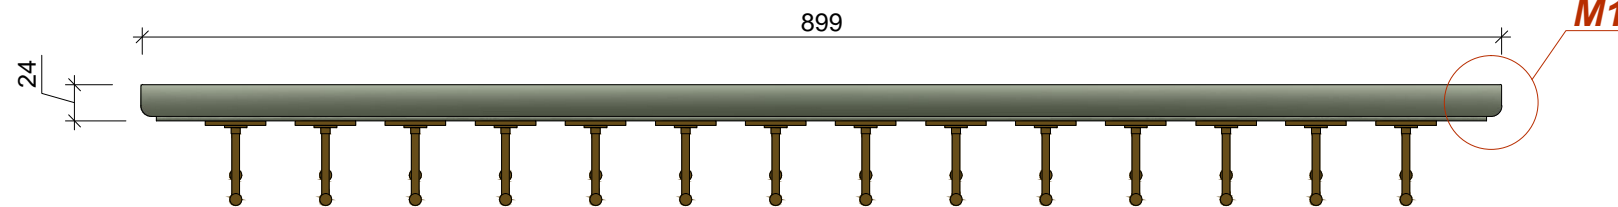

M1  
M 1:1

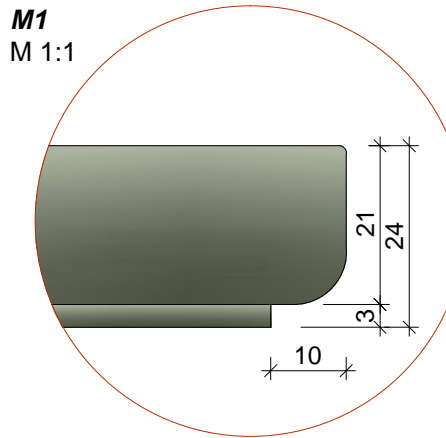


SIENAS NOTINUMS M 1:20

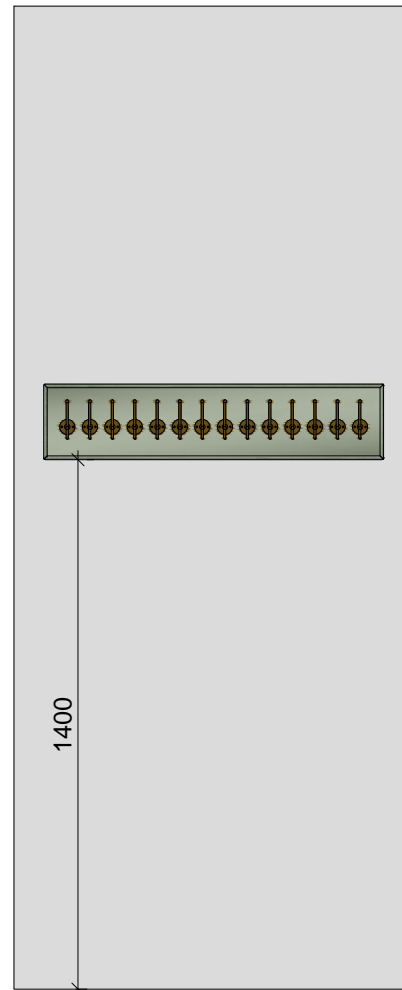

Pakaramais

Apakšējais un augšējais āķis.  
Materiāls - vecināts, brunēts misiņš  
(pieskaņots telpu furnitūras krāsai - logu rokturiem u.c.)

1.STĀVS

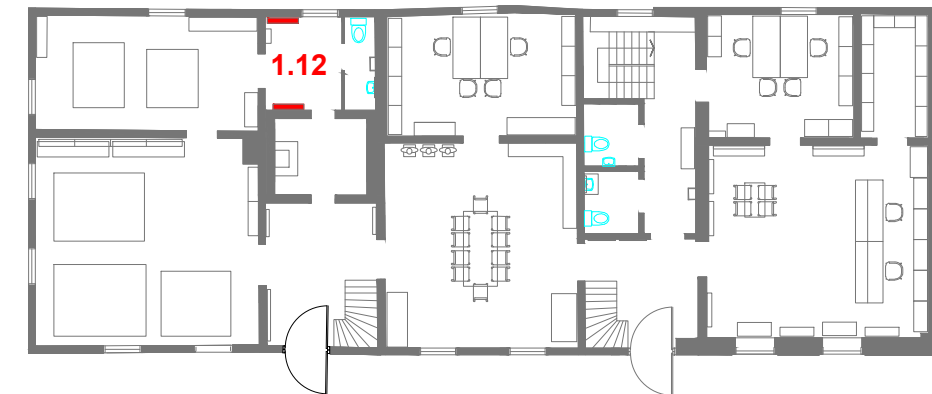

KOPĀ: 2 gab.

**Materiāls:** Skatīt materiālu apraksta lapu (49.lpp.)

Visi izmēri doti mm.

Pirms mēbeļu izgatavošanas precizēt izmērus atbilstoši telpām, saskaņot materiālus.

Jebkāda veida izmaiņas pirms izstrādājuma izgatavošanas saskaņot ar autoru.

Telpa:	Skaitis:
1.12	2

	<b>Pasūtītājs:</b> SIA "Rumbas galdniecība"	<b>Objekts:</b> Ēka Baznīcas ielā 5, Kuldīgā	<b>Mērogs:</b> 1 : 5	<b>Lapa:</b> 43
	<b>Dizainers:</b> Vilmārs Terbets	<b>Mēbele:</b> Drēbju pakaramie	<b>Kods:</b> PAK1	<small>SIA "CHILLI" Reģ.Nr.: LV 42103027124 Adrese: K/Barona iela 114-10, Rīga, LV-1001 Tālrunis: (+371) 29248954 e-pasts: vilmars.terbets@gmail.com</small>






**Darba krēsls TECTON**  
Izplatītājs - R.A.S.A.S mēbeles

**Gabarīti:**  
680 x 680 x H930 -1030mm  
Sēdes dziļums - 470mm


- ar sinhrono mehānismu,
- ar iespēju fiksēt 4 pozīcijās,
- ar antišoka -sistēmu,
- ar sēdes, atzveltnes un roku balstu augstuma regulāciju,
- ar grīdu saudzējošiem riteņiem D50mm,
- sēdes apdare – nodilumizturīga (65 000 Martindāla cikli),
- auduma tips King L,
- atzveltne – melna ergonomiski izliekta caurumota plastmasa vai ar atzveltnes polsteri,
- melna riteņbāze,
- rūpnīcas garantija 3 gadi

**MATERIĀLA TONIS - saskaņot pirms piegādes**

K King Fabric / Tessuto King

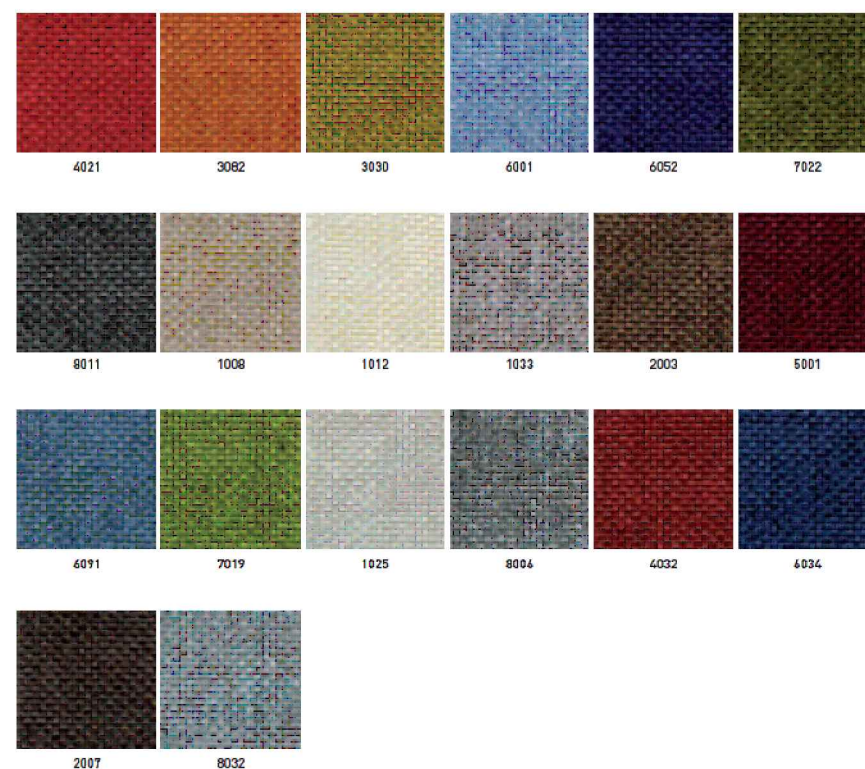

1.STĀVS




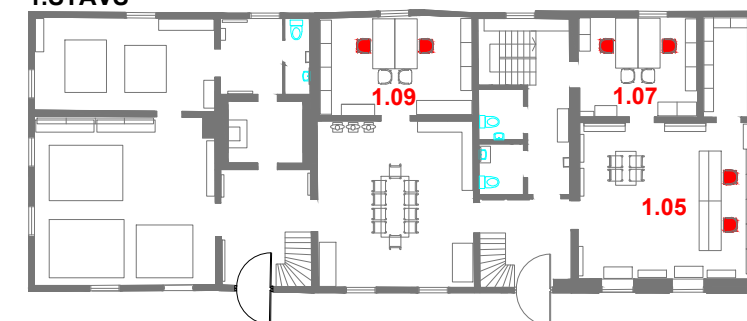


KOPĀ: 6 gab.


Telpa:	Skaits:
1.05	2
1.07	2
1.09	2

	<b>Pasūtītājs:</b> SIA "Rumbas galdniecība"	<b>Objekts:</b> Ēka Baznīcas ielā 5, Kuldīgā	<b>Mērogs:</b> -	<b>Lapa:</b> 44
	<b>Dizaineris:</b> Vilmārs Terbets	<b>Mēbele:</b> Darbavietu krēslī	<b>Kods:</b> KR1	SIA "ORLE" Reg.Nr.: LV 4293027124 Adrese: Rīgas iela 114-10, Rīga, LV-1001 Tālrunis: (+371) 29248054 e-pasts: vilmars.terbets@gmail.com



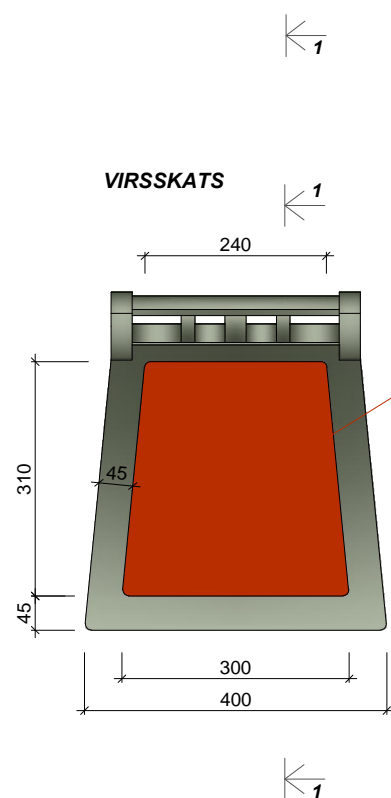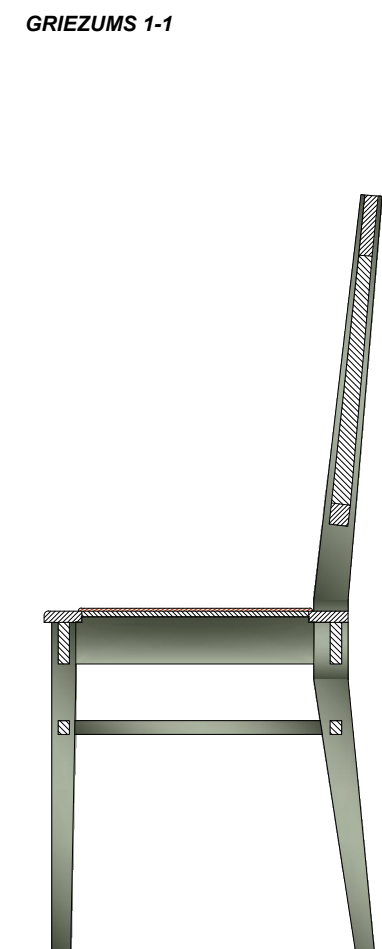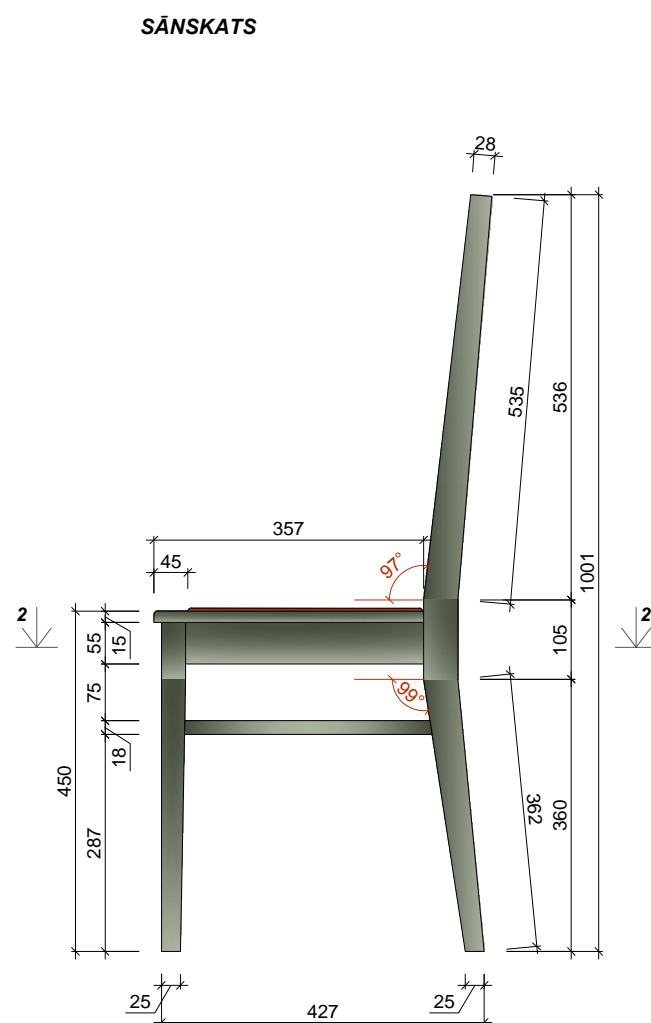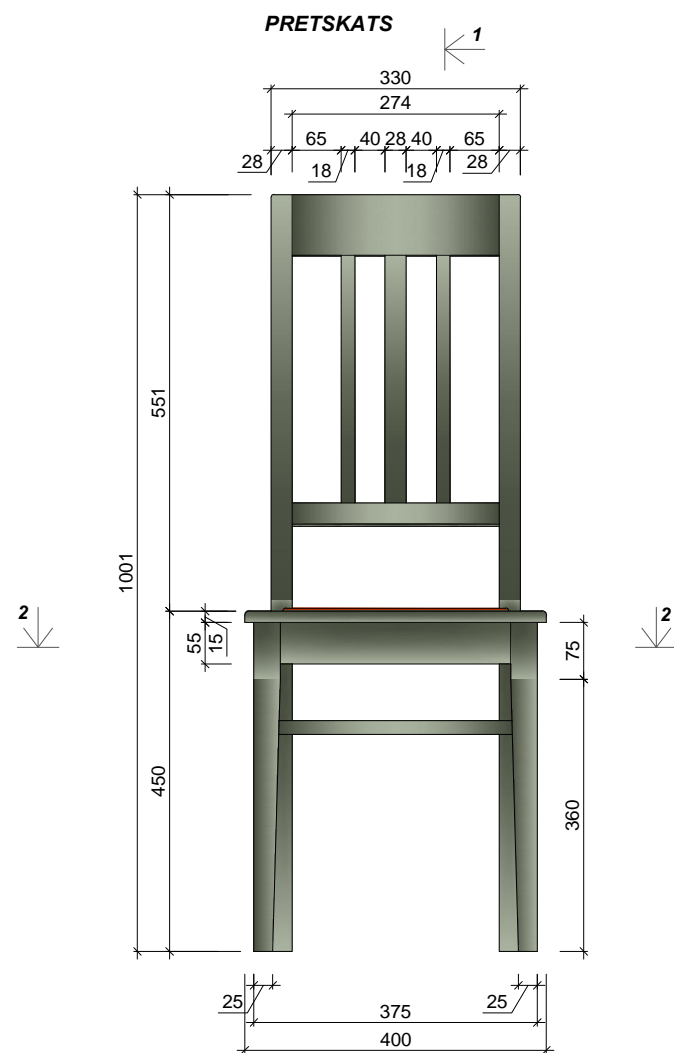

porolons HR - 4250 - 30 mm biezs,  
karkass apvilks ar filca materiālu  
un mākslīgās ādas virskārtu  
(nedegošs materiāls) -  
toni saskaņot pirms izgatavošanas

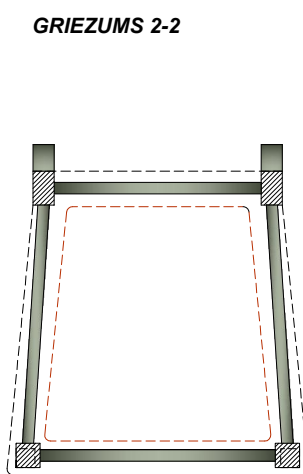

**KOPĀ: 26 gab.**

**Materiāls:** Skatīt materiālu apraksta lapu (49.lpp.)  
**Sēde:** porolons HR - 4250 - 30 mm biezs, karkass apvilks ar filca materiālu  
un mākslīgās ādas virskārtu (nedegošs materiāls) - toni saskaņot pirms izgatavošanas  
Visi izmēri doti mm.  
Pirms mēbeļu izgatavošanas precizēt izmērus atbilstoši telpām, saskaņot materiālus.  
Jebkāda veida izmaiņas pirms izstrādājuma izgatavošanas saskaņot ar autoru.

Telpa:	Skaits:
1.05	4
1.07	2
1.08	10
1.09	2
2.07	8

	<b>Pasūtītājs:</b> SIA "Rumbas galdniecība"	<b>Objekts:</b> Ēka Baznīcas ielā 5, Kuldīgā	<b>Mērogs:</b> Lapa:
	<b>Dizainers:</b> Vilmārs Terbets	<b>Mēbele:</b> Ap eklētāju krēslī	1 : 10 45
<b>Kods:</b> KR2			SIA "CHILLI" Reģ.Nr.: LV42103027124 Adrese: Kļ. Barona iela 114-10, Rīga, LV-1001 Tālrunis: (+371) 29240954 e-pasts: vilmars.terbets@gmail.com



**Krēsls FLOW**

**Dizains – Jakob Berg, Dānija**

Augstums: 84 cm

Platums: 51,2 cm

Garums: 57,5 cm

Sēdes augstums: 46,5 cm


Izgatavots no liekti līmēta saplākšņa.

Viegli un ērti savietojami viens uz otra līdz pat 10 gab.

Materiāls un apdare - krāsots bērzs.

**TONIS - saskaņot pirms piegādes**

**2.STĀVS**

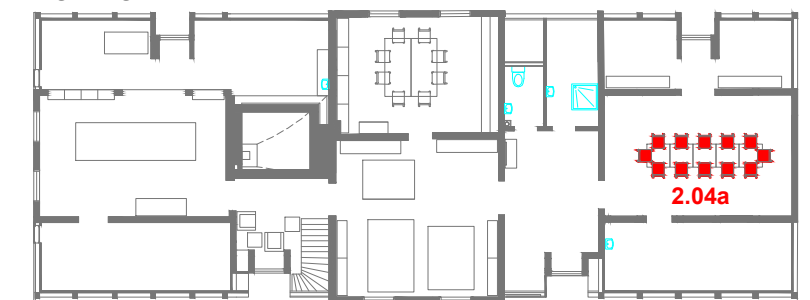

**KOPĀ: 12 gab.**

			<b>Telpa:</b>	<b>Skaitis:</b>
			2.04a	12
	<b>Pasūtītājs:</b> SIA "Rumbas galdniecība"	<b>Objekts:</b> Ēka Baznīcas ielā 5, Kuldīgā	<b>Mērogs:</b>	<b>Lapa:</b>
	<b>Dizainers:</b> Vilmārs Terbets	<b>Mēbele:</b> Sakrajami krēsli	-	46
			<b>Kods:</b>	SIA "OHLEL"
			<b>KR3</b>	Reģ.Nr.: LV 42193027124 Adrese: Rumbas ielā 11A-12, Rīga, LV-1001 Tālrunis: (+371) 29248054 E-pasts: vilmars.terbets@gmail.com




**M-FUM (ražotājs - "Paged")**  
**Dizains - Tomek Rygalik Studio Rygalik**  
 Augstums: 690 mm  
 Sēdes augstums: 400 mm  
 Platums: 715 mm  
 Dziļums: 670 mm

Ražots Polijā,  
 Izplatītājs - feidi.lv

Tapsēts auduma krēsls - materiāla toni saskaņot pirms izgatavošanas  
**TONIS - tumši sarkans**  
 Dižskabārža koka kājas - iespējams beicēt dažādos toņos.

**Pieejamie materiālu toņi**

**AUDUMI (III grupa)**

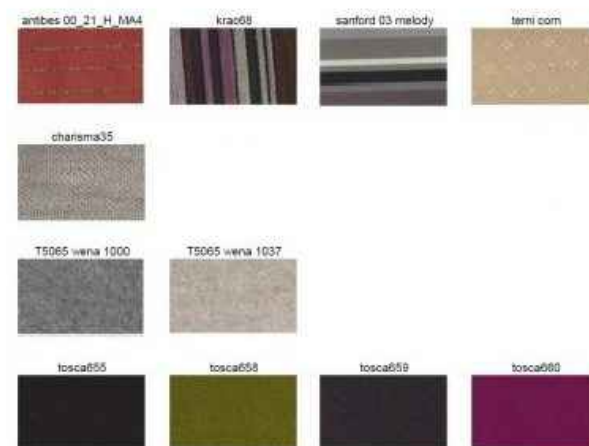


**AUDUMI (II grupa)**



**AUDUMI (I grupa)**



**2.STĀVS**

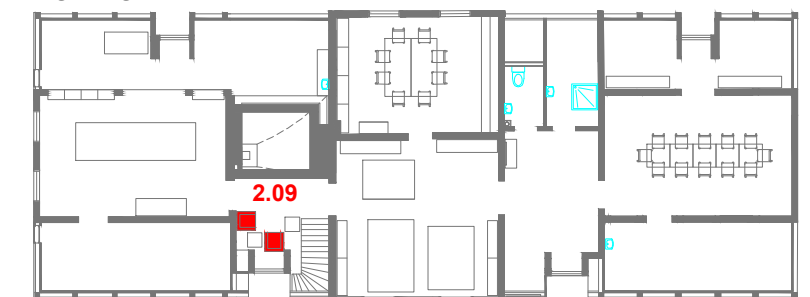

**KOPĀ: 2 gab.**

		<b>Telpa:</b>	<b>Skaitis:</b>
		2.09	2
Visi izmēri doti mm. Jebkāda veida izmaiņas pirms izstrādājuma izgatavošanas saskaņot ar autoru.			
	<b>Pasūtītājs:</b> SIA "Rumbas galdniecība"	<b>Objekts:</b> Ēka Baznīcas ielā 5, Kuldīgā	<b>Mērogs:</b> Lapa: 47
	<b>Dizaineris:</b> Vilmārs Terbets	<b>Mēbele:</b> Mīkstie krēslī atpūtas zonā 2.stāvā	<b>Kods:</b> KR4

SIA "ORLE" Reģ.Nr.: LV 4219302724 Adrese: Rumbas ielā 11A-12, Rīga, LV-1001 Tālrunis: (+371) 29248054 e-pasts: vilmars.terbets@gmail.com



**Pufs sēdēšanai ar noņemamu vāku**

**Gabarīti:**

380 - 450 x 380 - 450 x 370 - 450 mm

Izturīgs iekšējais karkass.

Polsterēta sēde.

Virskārta - mākslīgā āda.

**Materiāla tonis** - saskaņot pirms izgatavošanas vai piegādes.



**Pufs sēdēšanai ar noņemamu vāku**


**Gabarīti:**

no 400 x no 400 x no 40 mm

Nodilumizturīgs audums.

**Materiāla tonis** - saskaņot pirms izgatavošanas vai piegādes.

**2.STĀVS**

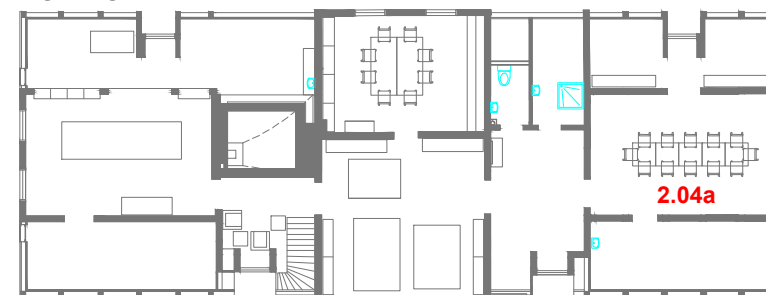

**Pufi** **Sēžampilveni**  
**KOPĀ: 6 gab. KOPĀ: 30 gab.**

Telpa:	Skaitis:	Telpa:	Skaitis:
2.04a	6	2.04a	30

Visi izmēri doti mm.

Jebkāda veida izmaiņas pirms izstrādājuma izgatavošanas saskaņot ar autoru.

	<b>Pasūtītājs:</b> SIA "Rumbas galdniecība"	<b>Objekts:</b> Ēka Baznīcas ielā 5, Kuldīgā	<b>Mērogs:</b> -	<b>Lapa:</b> 48
	<b>Dizainers:</b> Vilmārs Terbets	<b>Mēbele:</b> Pufi un sēžampilveni	<b>Kods:</b> -	<small>SIA "ORLEŅI" Reģ.Nr.: LV 42193027124 Adrese: Rīgas iela 114-10, Rīga, LV-1001 Tālrunis: (+371) 29248054 e-pasts: vilmars.terbets@gmail.com</small>

### **KOKMATERIĀLS - osis**

*Rāmji - masīvkoks (kvalitatīva koksne bez zarojumiem)*

*Virsmas - saplāksnis aplīmēts ar nažfinieri, malas - aplīmētas ar masīvkoka līstēm*

*Pildiņi - saplāksnis aplīmēts ar nažfinieri*

*Skapju sāni - saplāksnis aplīmēts ar nažfinieri*

*Skapju aizmugure - saplāksnis aplīmēts ar nažfinieri*

*Plaukti - saplāksnis aplīmēts ar nažfinieri, malas aplīmētas ar nažfinieri*

***Mēbeļu izgatavošanai neizmanto mdf un skaidu plates materiālus!***

### **KRĀSOŠANA:**


*Grunts - poliuretāna*

*Fasādēm un korpusiem - poliuretāna krāsa*

*Virsmām un krēsliem - poliuretāna krāsa, kas paredzēta virsmām*

*Laka galda virsmām - poliuretāna sērijas laka*

*Pirms mēbeļu izgatavošanas precizēt izmērus atbilstoši telpām, saskaņot materiālus.  
Jebkāda veida izmaiņas pirms izstrādājuma izgatavošanas saskaņot ar autoru.*


	<b>Pasūtītājs:</b> SIA "Rumbas galdniecība"	<b>Objekts:</b> Ēka Baznīcas ielā 5, Kuldīgā	<b>Mērogs:</b>	<b>Lapa:</b>
	<b>Dizainers:</b> Vilmārs Terbets	<b>Mēbele:</b> Koka mēbeļu materiāli	-	49
<small>SIA "CHILLI" Reģ.Nr.: LV42103027124 Adrese: K. Barona iela 114-10, Rīga, LV-1001 Tālrunis: (+371) 29248954 e-pasts: vilmars.terbets@gmail.com</small>				



## Furnitūras piemēri - HOFFSCHULTE (Vācija)


### M1 - GALDA VIRSMAS PROFILS

M 1:1

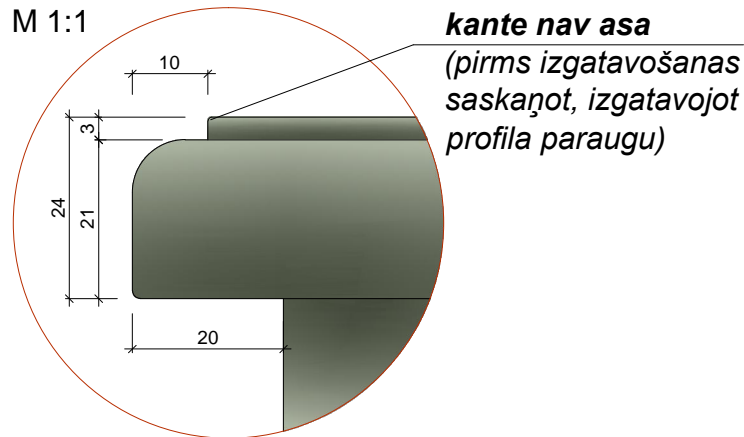


### M1 - KĀJU KONISKUMS

M 1:4

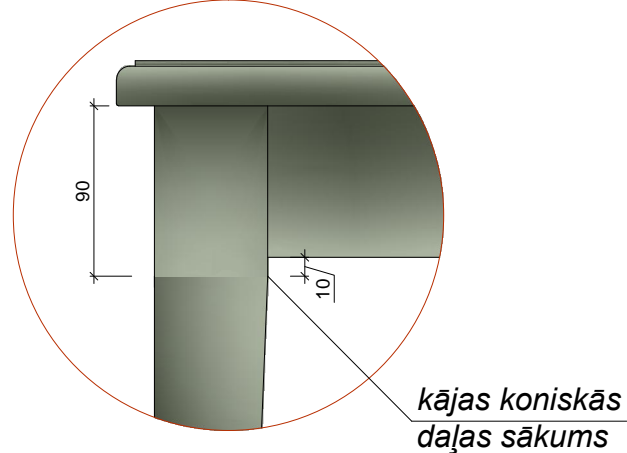


### M2 - GALDA KĀJA UN ŠĶĒRŠĻI

M 1:2

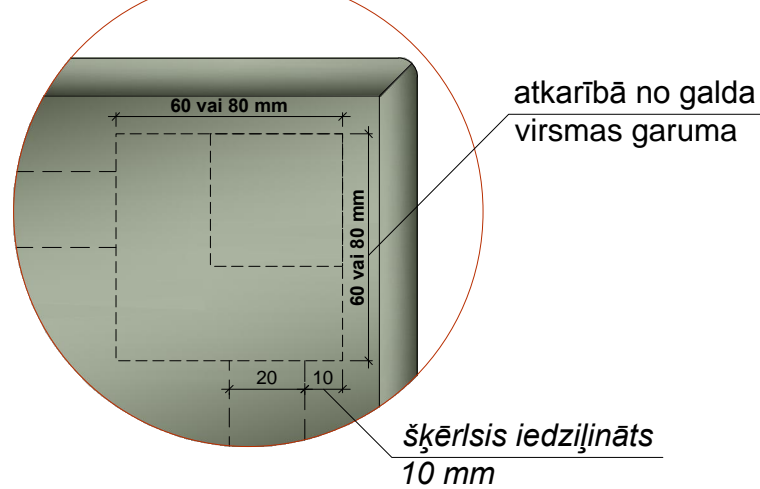

M1

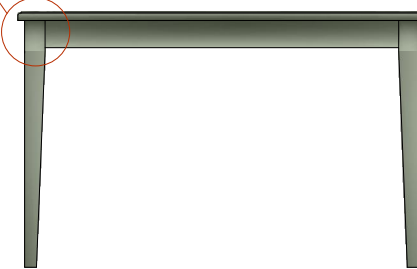

M2



### ROKTURIS:

OMPORO 101 (Bagno ORO satino) (augstums H-23 mm, D-25 mm)




### ATVILKTŅU SLĒGŠANAS SISTĒMA:

Art.: 010622 Einsteckschloß

Größe: D	Größe: D
- D 20 mm	- D 65 mm
- D 25 mm	- D 70 mm
- D 30 mm	- D 75 mm
- D 35 mm	- D 80 mm
- D 40 mm	- D 85 mm
- D 45 mm	- D 90 mm
- D 50 mm	- D 95 mm
- D 55 mm	- D 100 mm
- D 60 mm	

Material: Eisen antik

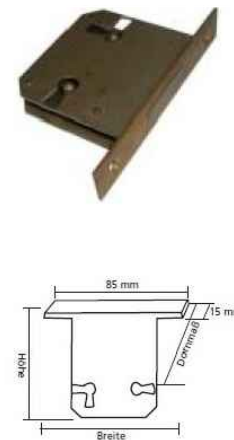

### ATSLĒGA:

Art.: 030444 Schlüssel

Material	Größe:	Verwendung:
EA Eisen antik	Bart: 6,5 x 6,5 mm Kopf: Ø 30 mm	Industrieschloß IC
MA Messing antik	Halm: Ø 6 x 47 mm	



### ATSLĒGAS NOSEGVAIROGS:

Art.: 020756 Schranksschild

Ausführung	Material
B Bohrung	EG Edelstahl geschliffen
S Schlüsselloch	EA Eisen antik
	MA Messing antik
	MG Messing geschliffen
	MP Messing poliert/lackiert



Größe: D x MS

D 30	x 1,5 mm
D 35	x 1,5 mm
D 40	x 1,5 mm




### VADU KANĀLI (saskaņot pirms galdu izgatavošanas):

Plastmasas

Cable entry, plastic / brush, round

Finish	Order no. / Diameter mm		PU
	60	80	
1 Black	9 081 330	9 081 327	1 ea.
2 Aluminium look	9 081 331	9 081 328	1 ea.
3 Grey	9 081 332	9 081 329	1 ea.

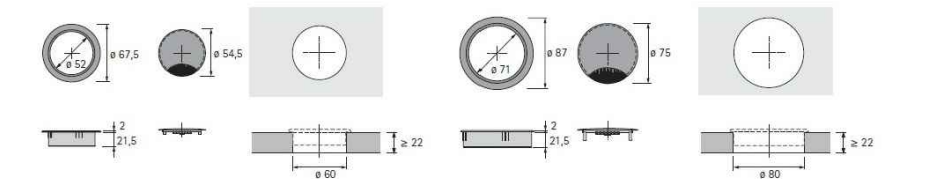

### ATVILKTŅU FURNITŪRA:

Pilna izvilkuma vadotnes ar bremsēšanas sistēmu


Jebkāda veida izmaiņas pirms izstrādājuma izgatavošanas saskaņot ar autoru.

	<b>Pasūtītājs:</b> SIA " Rumbas galdniecība"	<b>Objekts:</b> Ēka Baznīcas ielā 5, Kuldīgā	<b>Mērogs:</b>	<b>Lapa:</b>
	<b>Dizainers:</b> Vilmārs Terbets	<b>Mēbele:</b> Galdu mezgli, furnitūra	-	50
<small>SIA "CHILLI" Reģ.Nr.: LV 42103027124 Adrese: K/Barona iela 114-10, Rīga, LV-1001 Tālrunis: (+371) 29240954 e-pasts: vilmars.terbets@gmail.com</small>				



**M1 - VIRSMAS PROFILS**


M 1:1

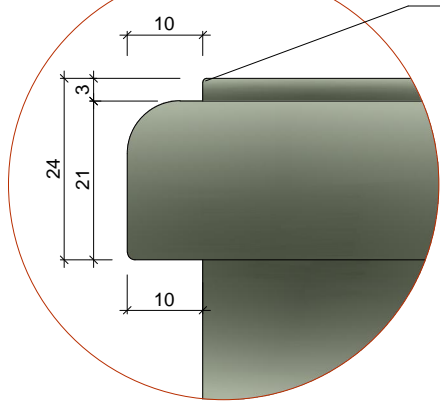

*kante nav asa  
(pirms izgatavošanas  
saskaņot, izgatavojot  
profila paraugu)*


**M2 - VIRSMAS PĀRKARE PRIEKŠDAĻĀ  
(izņemot SK5 - skatīt rasējumu)**

M 1:2

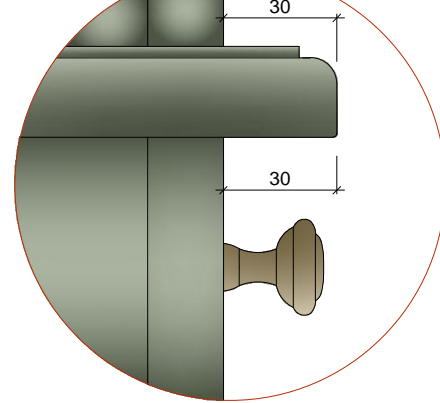


**M3 - KĀJAS NOVIRZĪJUMS MUGURPUSĒ -  
atkarīgs no kājlīstes biezuma (precizēt)**

M 1:2

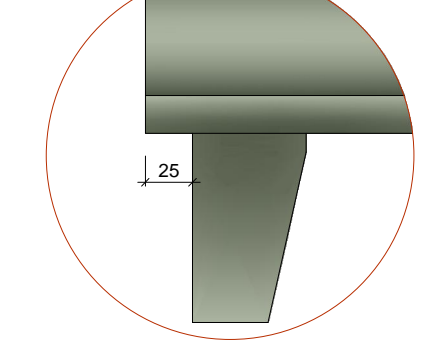


**M4 - KĀJAS NOVIRZĪJUMS PRIEKŠPUSĒ**

M 1:2

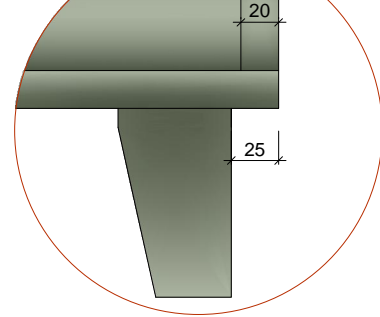


**M6 - DURVJU PILDĪŅŠ**

M 1:1

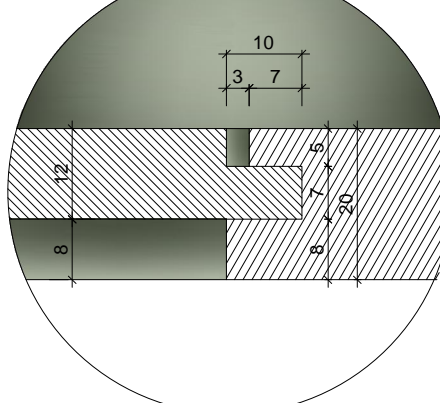


**M5  
M 1:5**

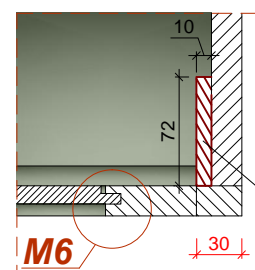

*visa skapja augstumā,  
kur priekšrāmis 30 mm  
un paredzētas durtiņas -  
papildus LĪSTE (10 x 72 mm)  
eņģu stiprināšanai*

**M5  
M 1:5**

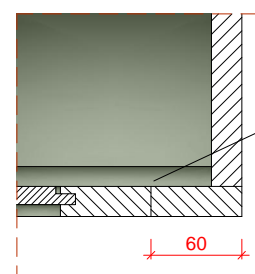

*skapjiem, kur priekšrāmis  
60 mm un paredzētas durtiņas -  
180° atvērums eņģes*

**Furnitūras piemēri - HOFFSCHULTE (Vācija)**

**ROKTURIS:**

OMPORO 101 (Bagno ORO satino) (augstums H-23 mm, D-25 mm)




**SLĒGŠANAS SISTĒMA:**

Art.: 010622 Einsteckschloß

Größe: D	Größe: D
- D 20 mm	- D 65 mm
- D 25 mm	- D 70 mm
- D 30 mm	- D 75 mm
- D 35 mm	- D 80 mm
- D 40 mm	- D 85 mm
- D 45 mm	- D 90 mm
- D 50 mm	- D 95 mm
- D 55 mm	- D 100 mm
- D 60 mm	

Material: Eisen antik

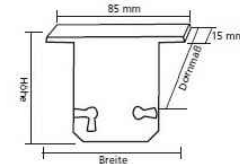

**ATSLĒGAS NOSEGVAIROGS:**

Art.: 020756 Schranckschild




Ausführung  
B Bohrung  
S Schloßelloch

Material  
EG Edelstahl geschliffen  
EA Eisen antik  
MA Messing antik  
MG Messing geschliffen  
MP Messing poliert/lackiert



Größe: D x M5  
D 30 x 1,5 mm  
D 35 x 1,5 mm  
D 40 x 1,5 mm

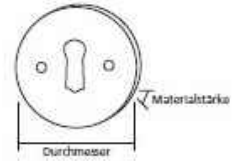

**ATSLĒGA:**

Art.: 030444 Schlüssel

Material  
EA Eisen antik  
MA Messing antik

Größe:  
Bart: 6,5 x 6,5 mm  
Kopf: Ø 30 mm  
Halm: Ø 6 x 47 mm

Verwendung:  
Industrieschloß IC




**AIZBĪDNIS (skapju kreisajām durvīm iekšpusē gan augšdaļā, gan apakšdaļā):**

Art.: 070114 Riegel

Material  
EA Eisen antik  
MA Messing antik



Größe: B x H  
25 x 80 mm

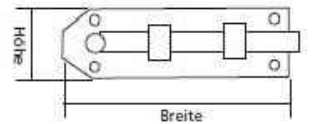

**DRĒBJU STANGA (perpendikulāra - izvelkama)**

Katram drēbju skapim 1 gab.

Depth mm	Length mm	Order no. / Finish	
		white	silver
350	345	9 141 744	9 136 276

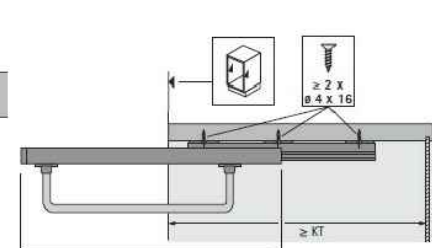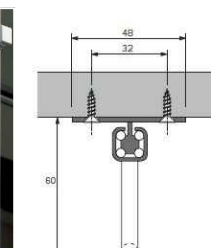

**VIRAS:**

Četršarnīru viras. Klusais aizvērējs ar bromzēšanas sistēmu. Viru skaits atkarīgs no durvju svara un standartiem.

**ATVILKTŅU FURNITŪRA:**

Pilna izvilktuma vadotnes ar bromzēšanas sistēmu

Jebkāda veida izmaiņas pirms izstrādājuma izgatavošanas saskaņot ar autoru.


	<b>Pasūtītājs:</b> SIA "Rumbas galdniecība"	<b>Objekts:</b> Ēka Baznīcas ielā 5, Kuldīgā	<b>Mērogs:</b>	<b>Lapa:</b>
	<b>Dizainers:</b> Vilmārs Terbets	<b>Mēbele:</b> Skapju mezgli, furnitūra	-	51

SIA "CHILLI"  
Reģ.Nr.: LV 42103027124  
Adrese: K/Barona ielā 114-10, Rīga, LV-1001  
Tālrunis: (+371) 29240854  
e-pasts: vilmars.terbets@gmail.com



## Restaurējamās mēbeles


1. 2 lādes

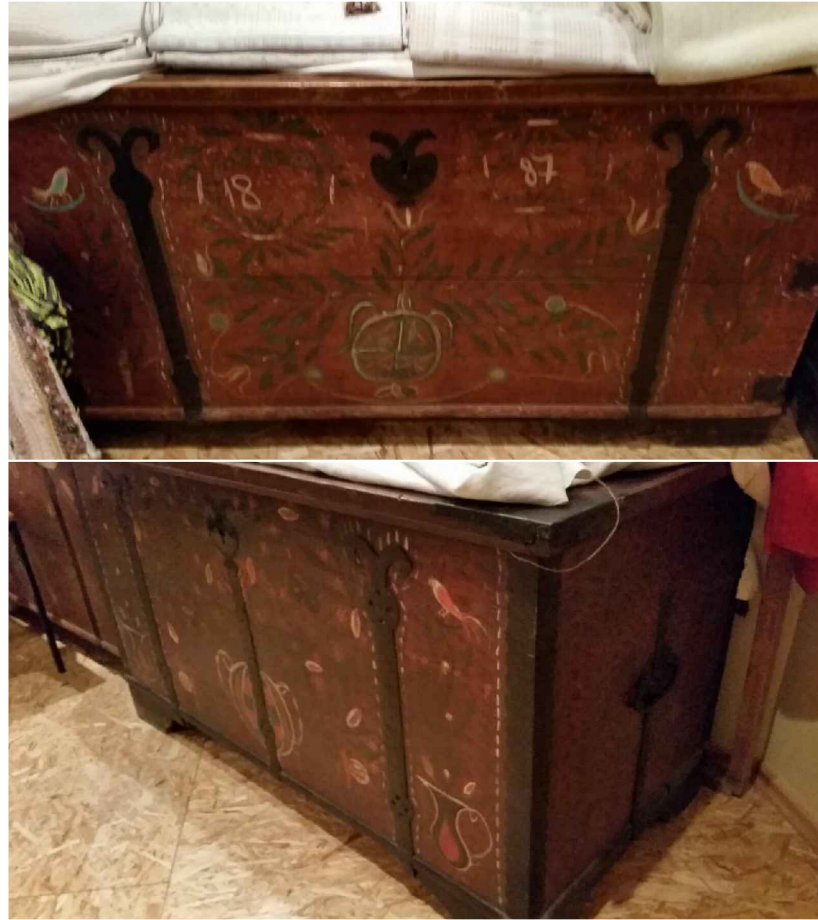

- 2. 1 galds 2000 x 1000 mm
- 3. 2 galdi 800 x 1800 mm
- 4. 4 soli 400 x 1800 mm



5. Koki auduma uzmešanai

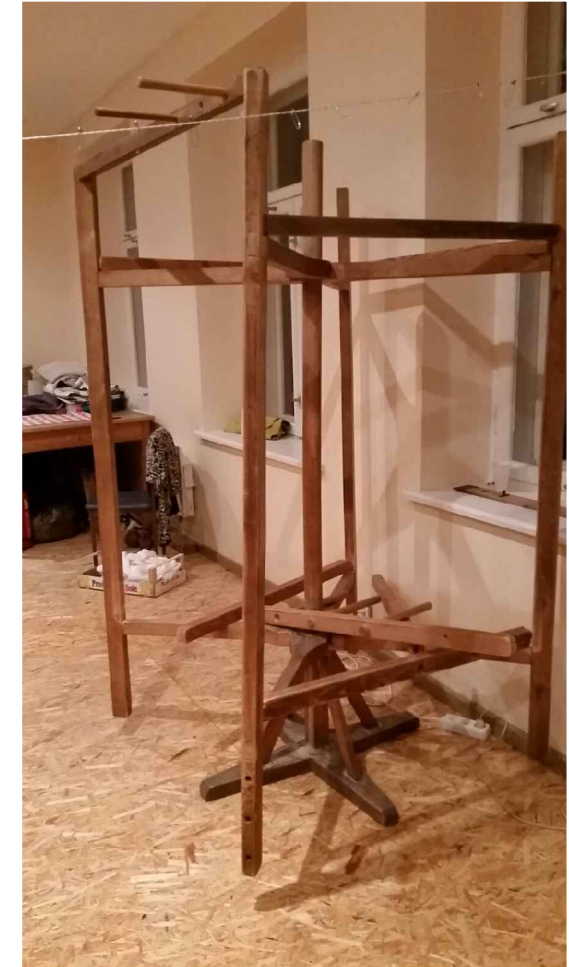

Pasūtītājs:

Dizainers: Vilmārs Terbets

Objekts: Ēka Baznīcas ielā 5, Kuldīgā

Mēbele: Restaurējamās mēbeles

Mērogs: 52  
Lapa: 52

SIA "OHLELI"  
Reģ.Nr.: LV4203027124  
Adrese: Rīgas ielā 114-10, Rīga, LV-1001  
Tālrunis: (+371) 29248054  
E-pasts: vilmars.terbets@gmail.com