



JUMTA VIRSGAIŠMU PIESLĒGUMS PIE JUMTA PLAKNES
M 1:10

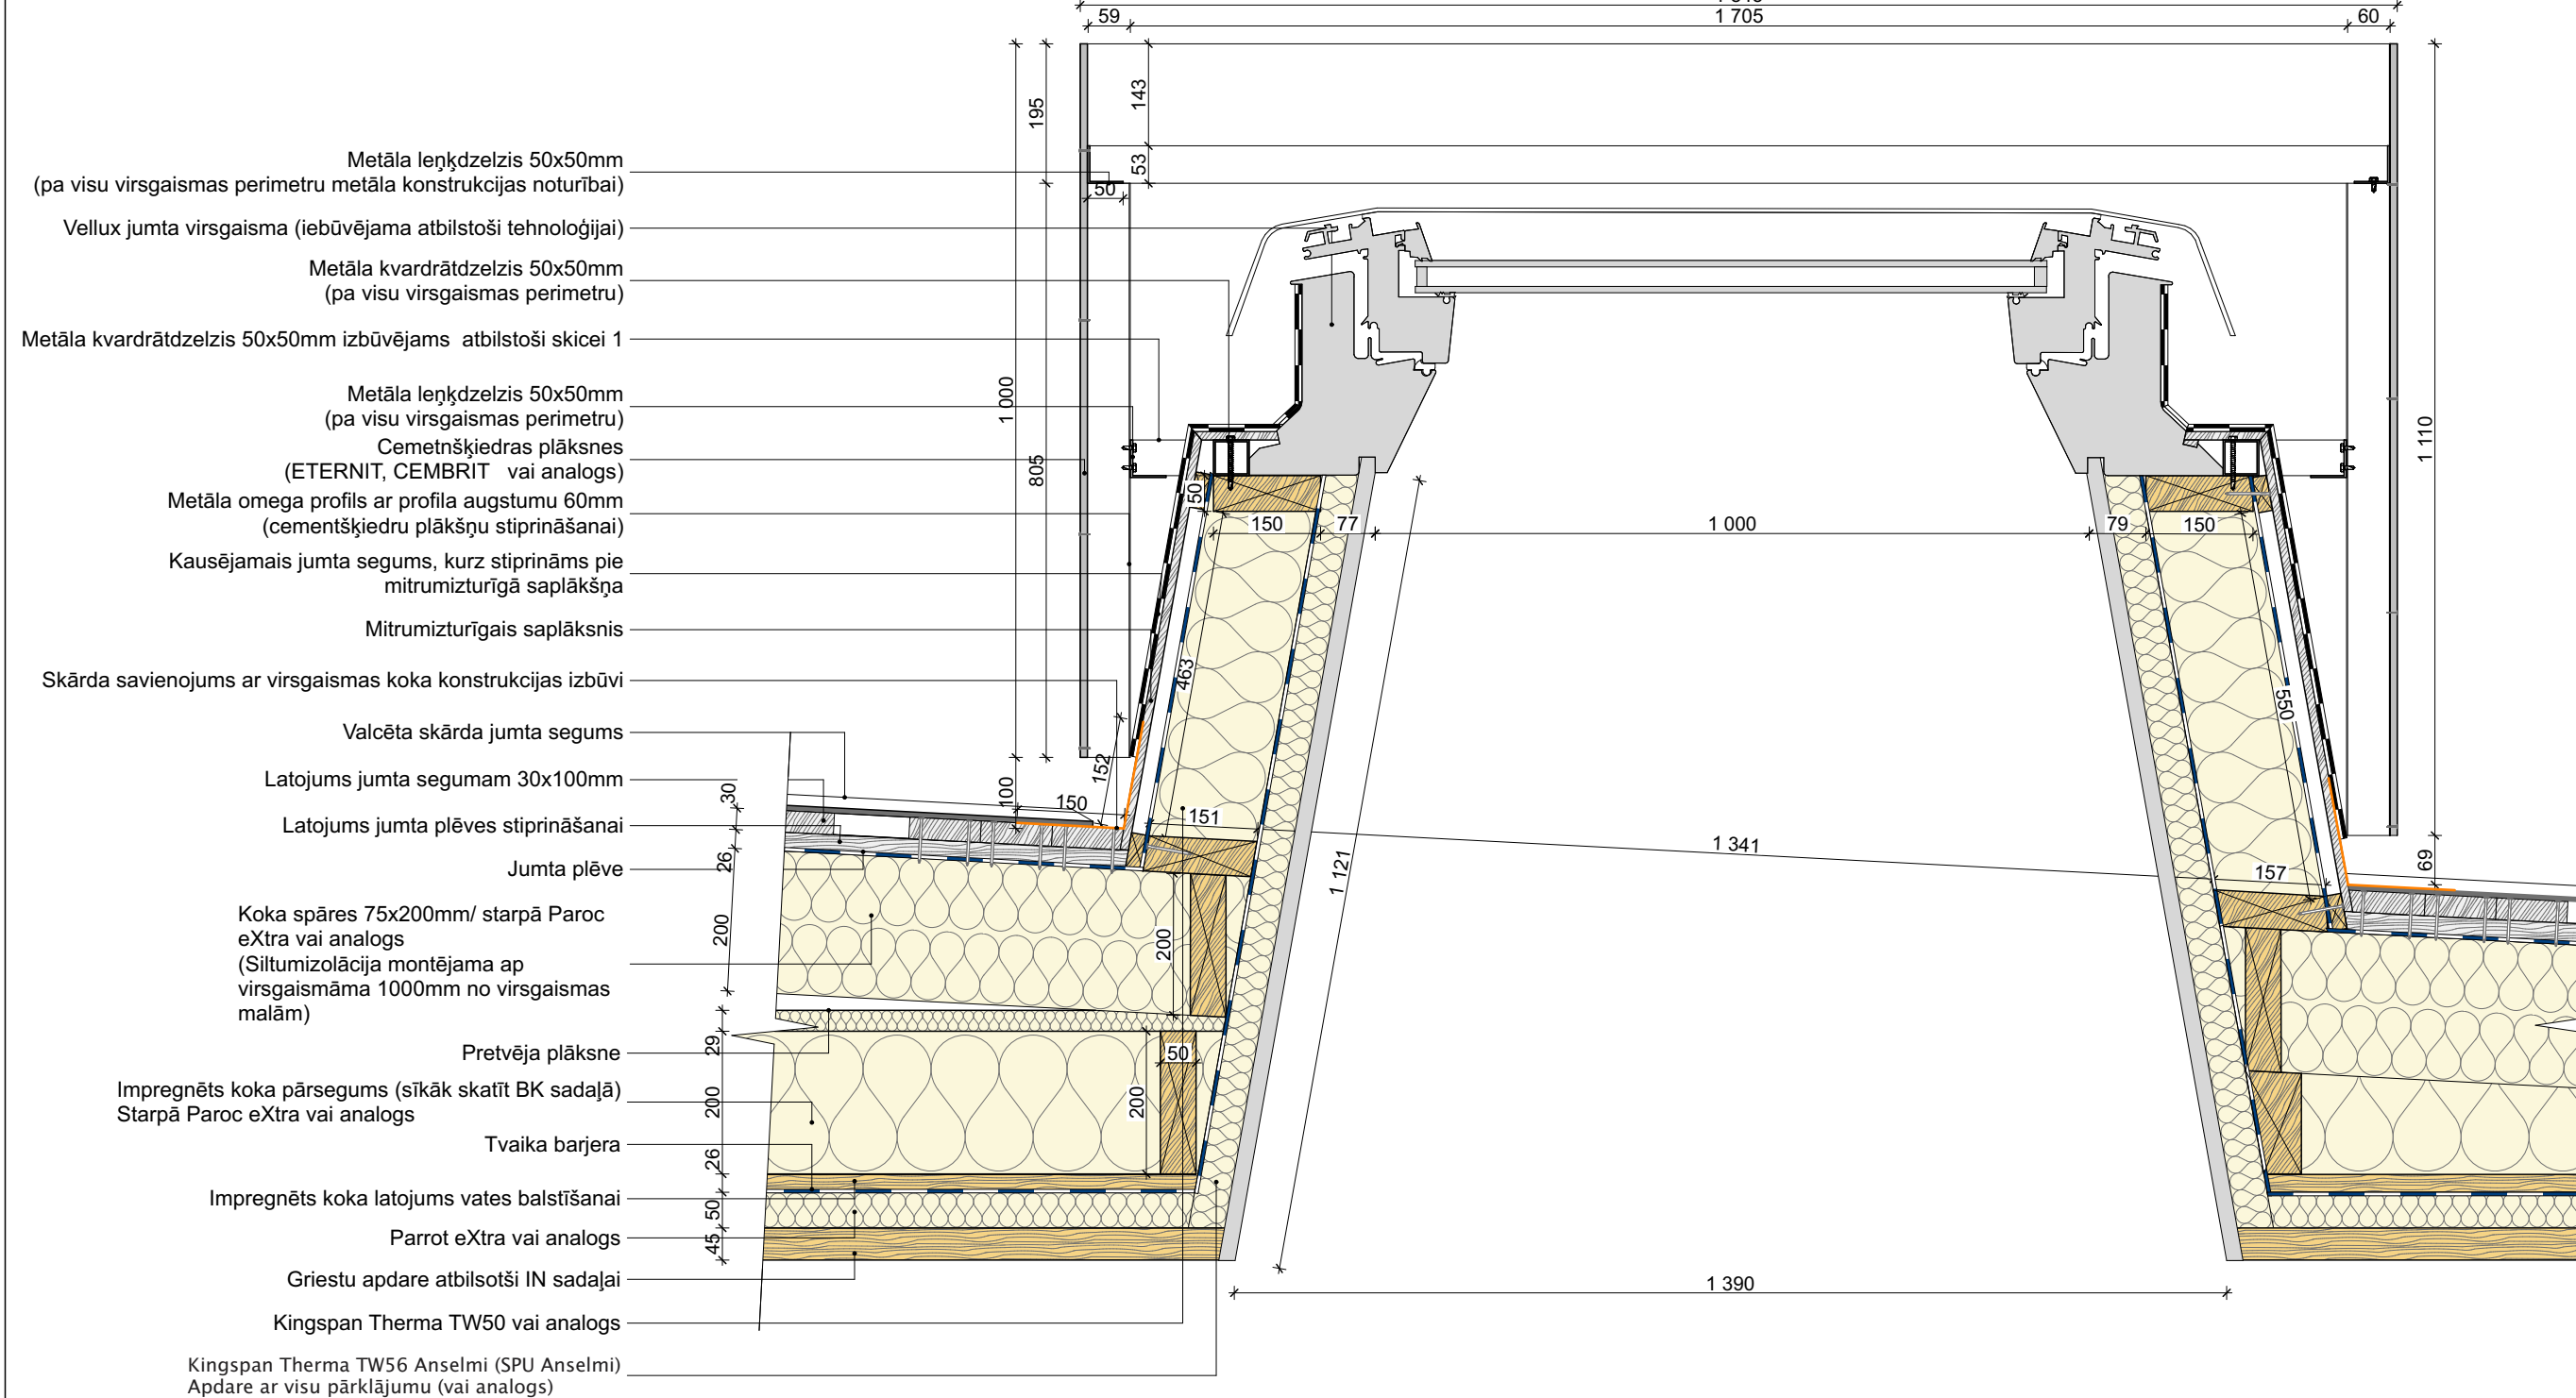

SKICE NR.1 (VIRSSKATS METĀLA KONSTRUKCIJĀM)
M 1:20

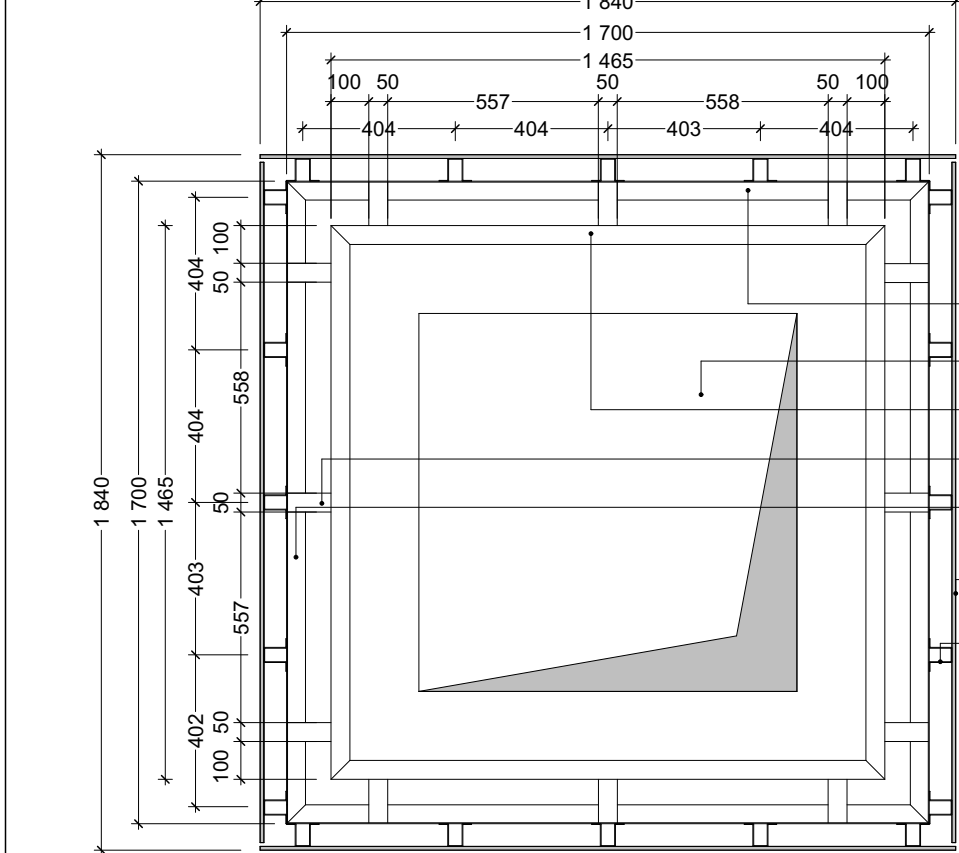


- Metāla leņķdzelzis 50x50mm
(pa visu virsgaismas perimetru metāla konstrukcijas noturībai)
- Vellum jumta virsgaisma (iebūvējama atbilstoši tehnoloģijai)
- Metāla kvadrātdzelzis 50x50mm
(pa visu virsgaismas perimetru)
- Metāla kvadrātdzelzis 50x50mm
- Metāla leņķdzelzis 50x50mm
(pa visu virsgaismas perimetru)
- Cemetnšķiedras plāksnes
(ETERNIT, CEMBRIT vai analogs)
- Metāla omega profils ar profila augstumu 60mm
(cementšķiedru plākšņu stiprināšanai)


PIEZĪMES

1. PAR NOSACĪTO ATZĪMI ±0,000 PIEŅEMTS 1. STĀVA GRĪDAS LĪMENIS.
2. RASĒJUMOS DOTI PRINCIPĀLI MEZGLU RISINĀJUMI.
3. IZMĒRI DOTI CENTIMETROS, AUGSTUMA ATZĪMES METROS.
4. VISUS IZMĒRUS PRECIZĒT UZ BŪVES PIRMS DETALU UN IZSTRĀDĀJUMU PASŪTĪŠANAS UN IZGATAVOŠANAS.
5. PROJEKTĀ NORĀDĪTOS CELTNIECĪBAS UN APDARES MATERIĀLUS IESPĒJAMS AIZSTĀT AR CITIEM ANALOGIEM, KAS NEKĀDI NEIZMAINA RISINĀJUMA KOPĒJO KVALITĀTI. JEBKURAS IZMAIŅAS RAKSTISKI SASKAŅOT AR PASŪTĪTĀJU, PROJEKTA AUTORU, AUTORUZRAUGU.
6. PAPILDUS MEZGLU RISINĀJUMUS, DARBA ZĪMĒJUMUS UN MONTĀŽAS KĀRTĪBU, JA NEPIECIEŠAMS, IZSTRĀDĀ BŪVUZŅĒMĒJS SASKAŅĀ AR LATVIJAS VALSTS STANDARTIEM UN RAŽOTĀJA REKOMENDĀCIJĀM. VISI MEZGLU RISINĀJUMI RAKSTISKI SASKAŅOJAMI AR ARHITEKTŪRAS UN BK DAĻAS AUTORUZRAUGIEM UN BŪVUZRAUGU, UN PIEVIENOJAMI AUTORUZRAUDZĪBAS ŽURNĀLAM.
7. AIZMŪRĒJAMO AIĻU UN JAUNO AIĻU DETALIZĀCIJU SĪKĀK SKATĪT BK SADAĻĀ.
8. PROJEKTĀ DOTIE RISINĀJUMI VAR TIKT PRECIZĒTI VAI MAINĪTI BŪVDARBU VEIKŠANAS LAIKĀ, AUTORUZRAUDZĪBAS KĀRTĪBĀ, ŅEMOT VĒRĀ TO, KA ĒKA IR REKONSTRUEJAMA, VISI PROJEKTĀ DOTIE IZMĒRI UN PIESAISTES IR PRECĪZĒJAMI BŪVLAUKUMĀ, NESKAIDRĪBU GADĪJUMĀ PAR TO PAZIŅOJOT PROJEKTA AUTORIEM.
9. BASEINA TEHNOĻOĢIJAS UN VĒDINĀŠANAS RISINĀJUMI TIKS RISINĀTI AUTORUZRAUDZĪBAS GAITĀ.


JUMTA VIRSGAIŠMU KOKA KONSTRUKCIJAS
SKATS NO 3D MODEĻA

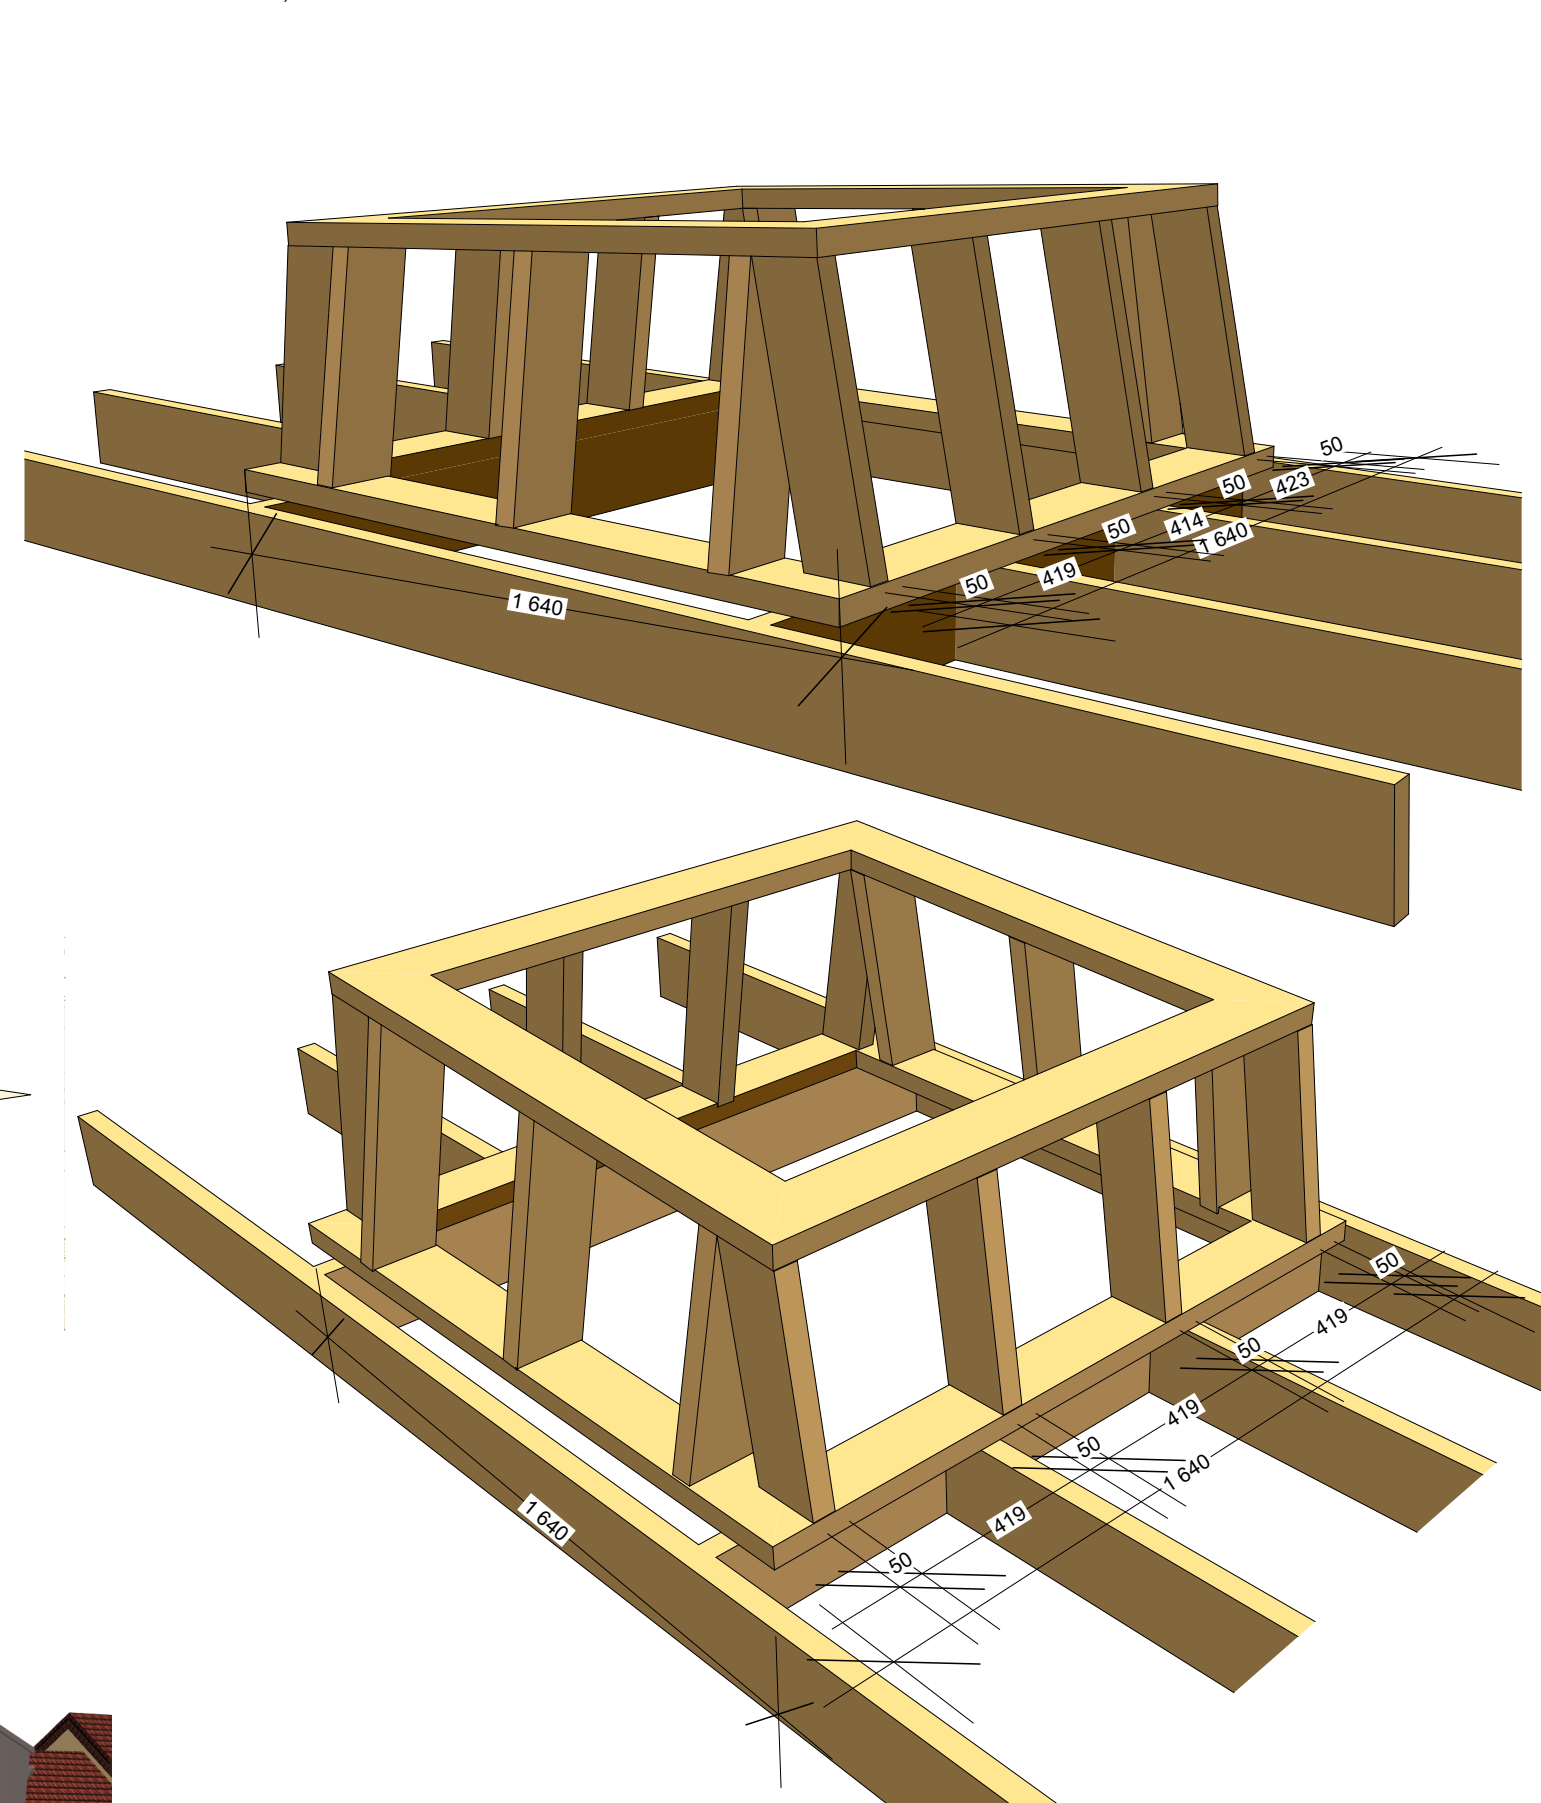


JUMTA VIRSGAIŠMAS
SKATS NO 3D MODEĻA

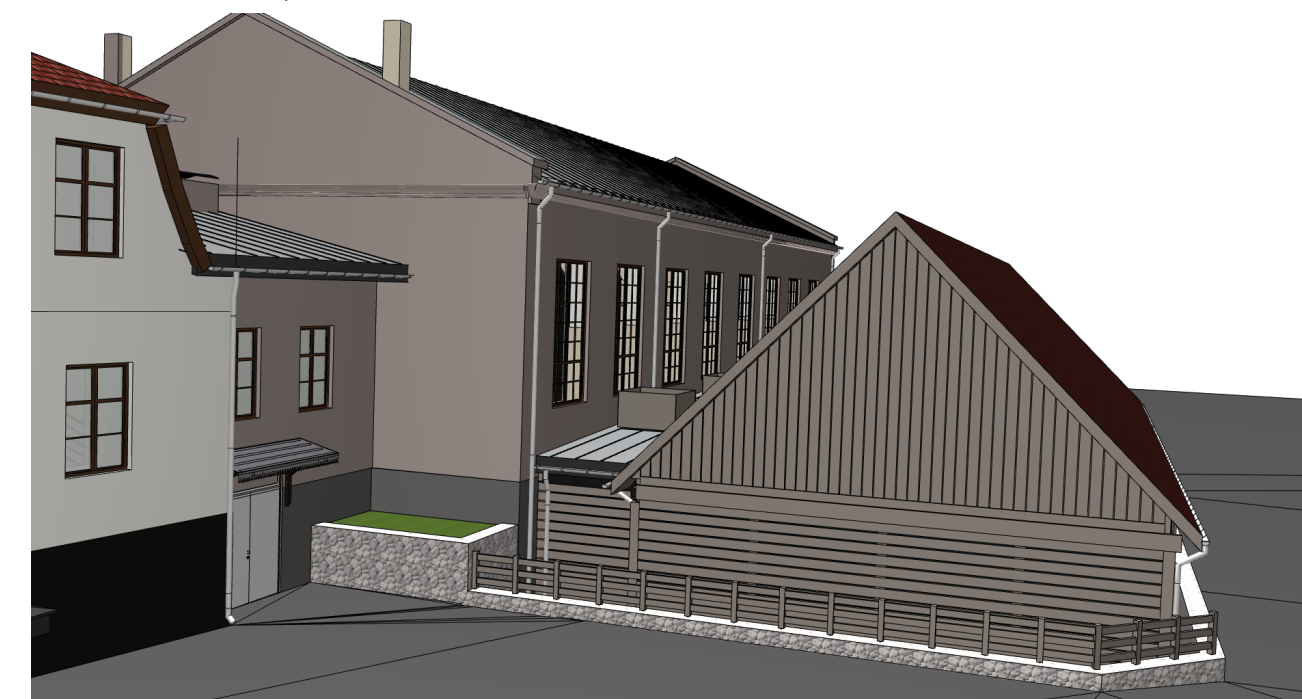


JUMTA VIRSGAIŠMAS
SKATS NO 3D MODEĻA

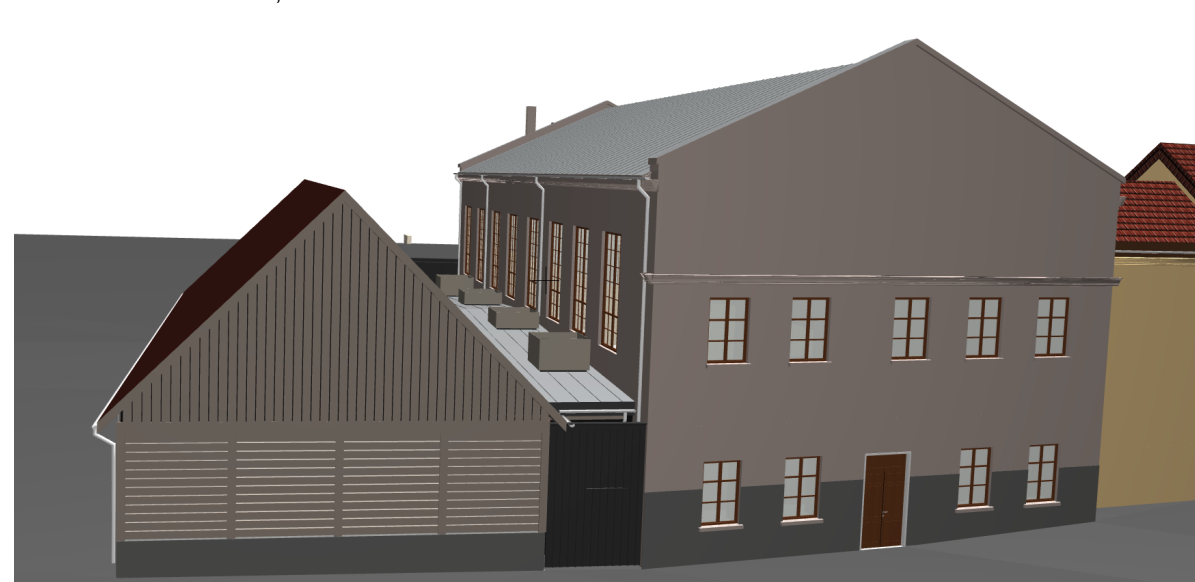

JUMTA VIRSGAIŠMAS
SKATS NO 3D MODEĻA

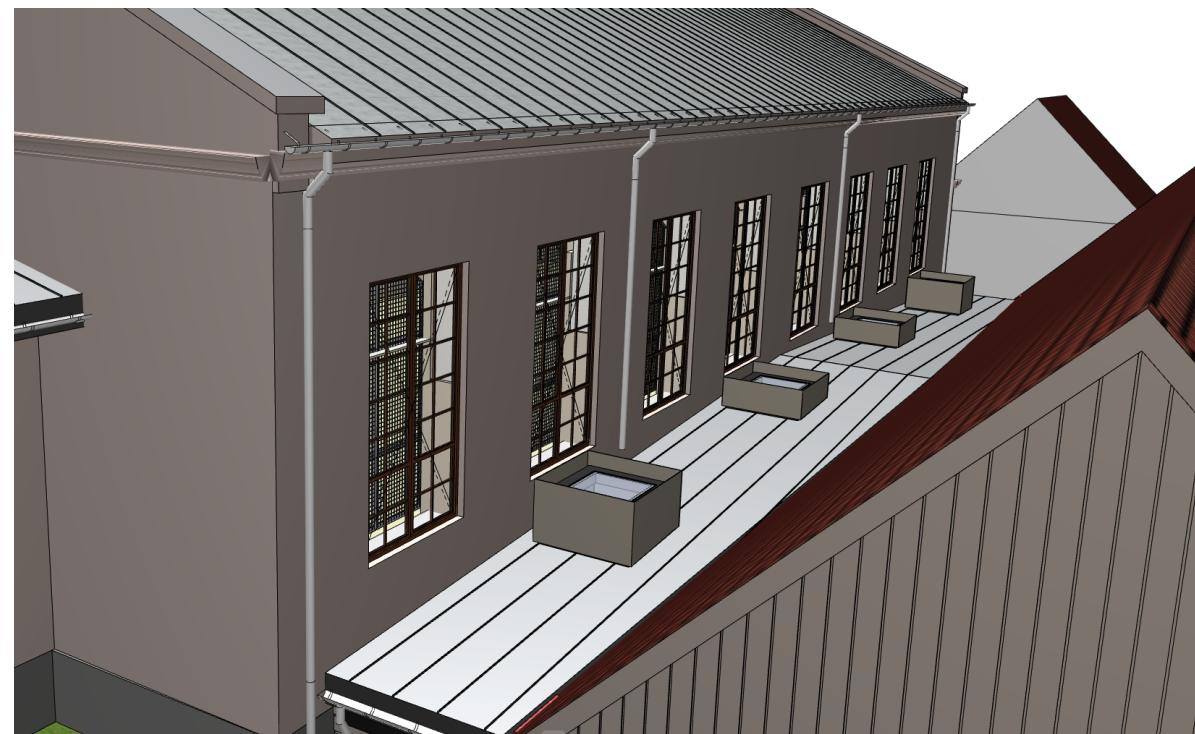

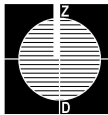Sporta skolas rekonstrukcija, Kalna ielā 6, Kuldīgā				<div></div> <div>SIA DIĀNAS ZALĀNES PROJEKTU BIROJS</div>		
PASŪTĪTĀJS		Kuldīgas novada pašvaldība				
PROJ. GALV. ARHITEKSTS Seri.Nr:10-0716	D. ZALĀNE		09.08.2016	Jumta virsgaismu pieslēguma mezglis		
PROJ. VADĪTĀJS Seri.Nr:10-0716	D. ZALĀNE		09.08.2016			
ARH. TEHN.	A. JANSONE		09.08.2016			
				1:10, 1:20		
				AR		
				STADIJA	LAPA	LAPAS
				BP	AR-08	pēc saraksta
				Pasūtījuma Nr.		13-2015
				Arhīva reģ. Nr.		