

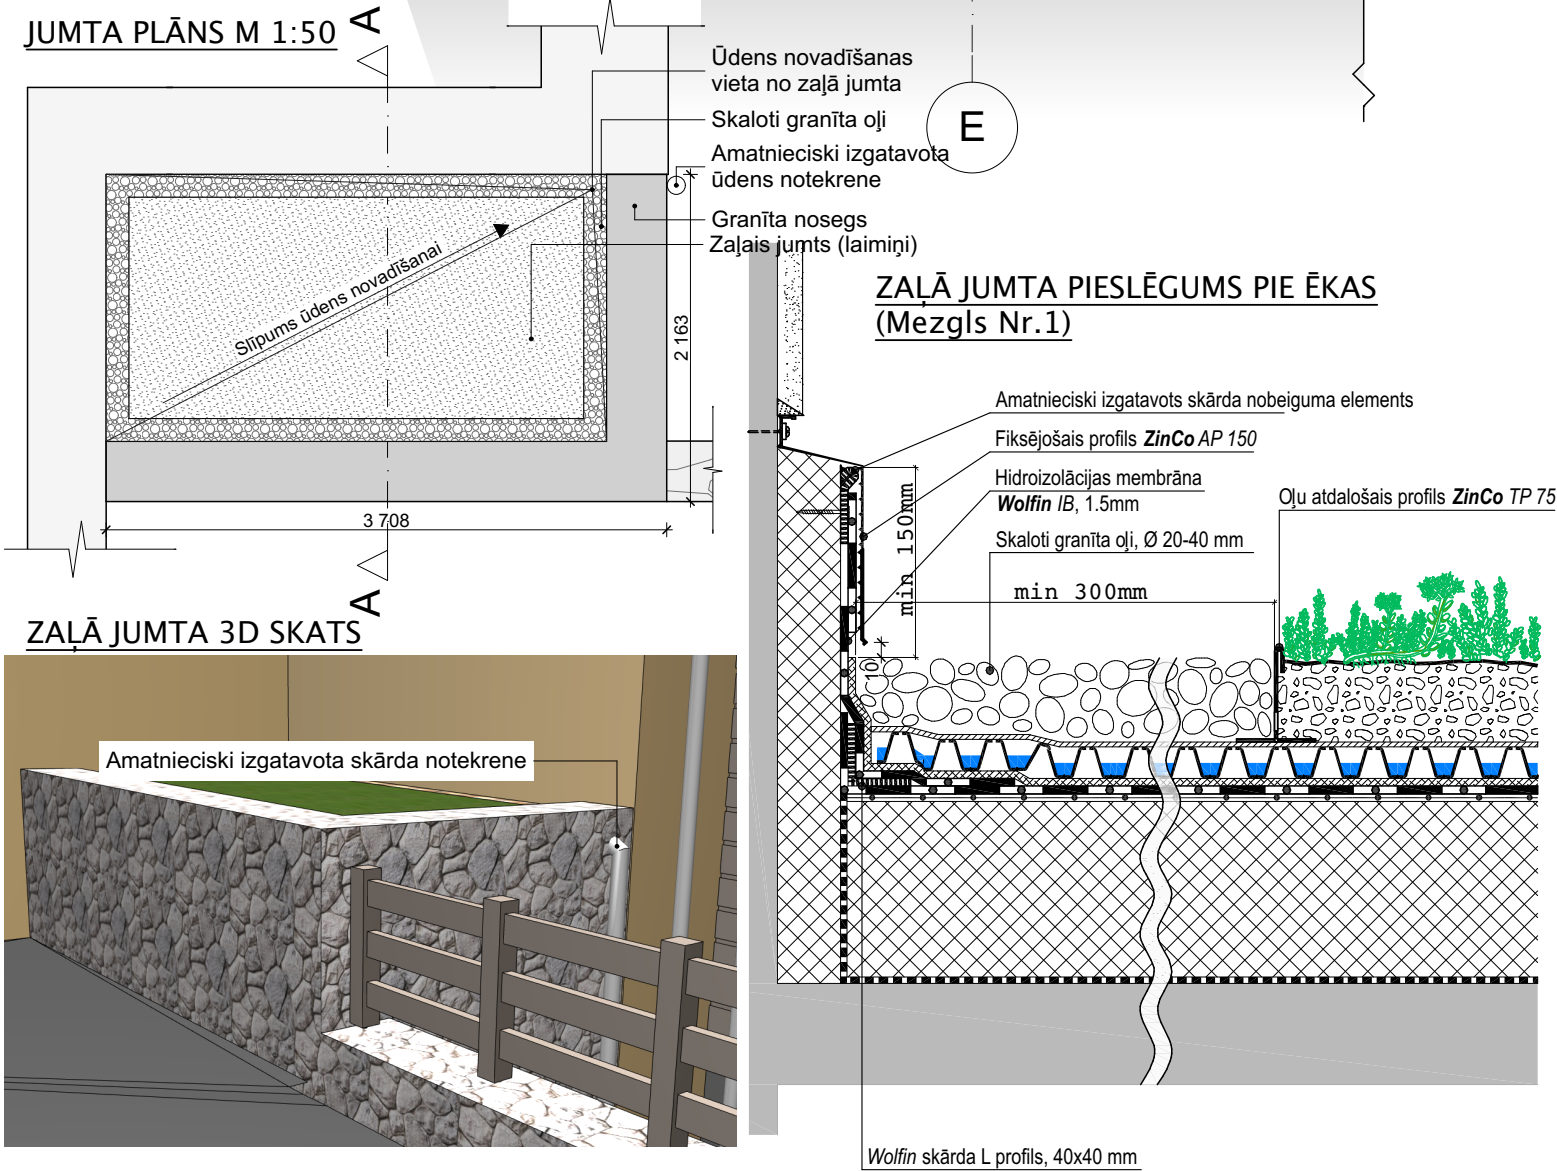


GRIEZUMS A-A M 1:100

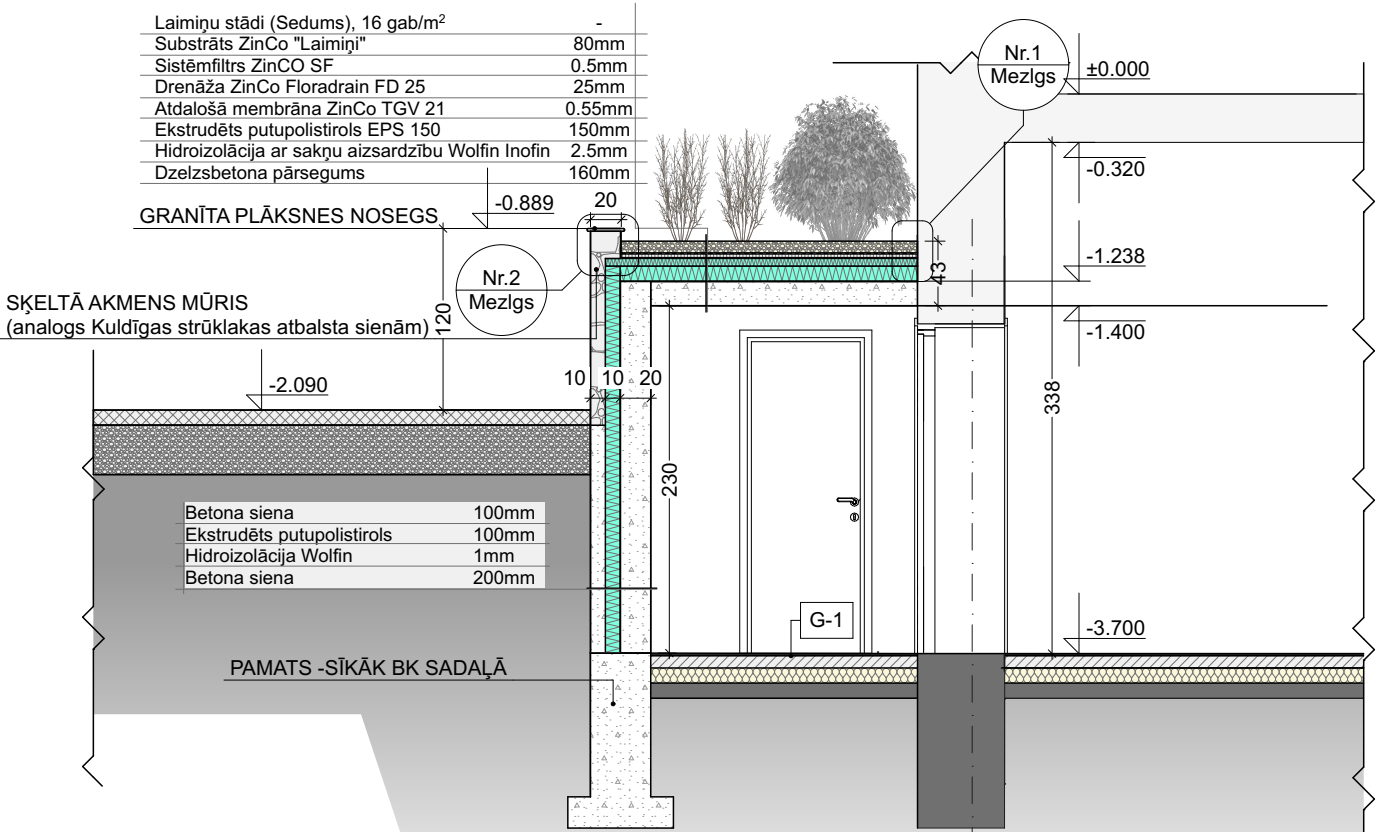


ŪDENS NOVADĪŠANA CAUR PARAPETU PRINCIPIĀLĀ SHĒMA (Mezģis Nr.2)

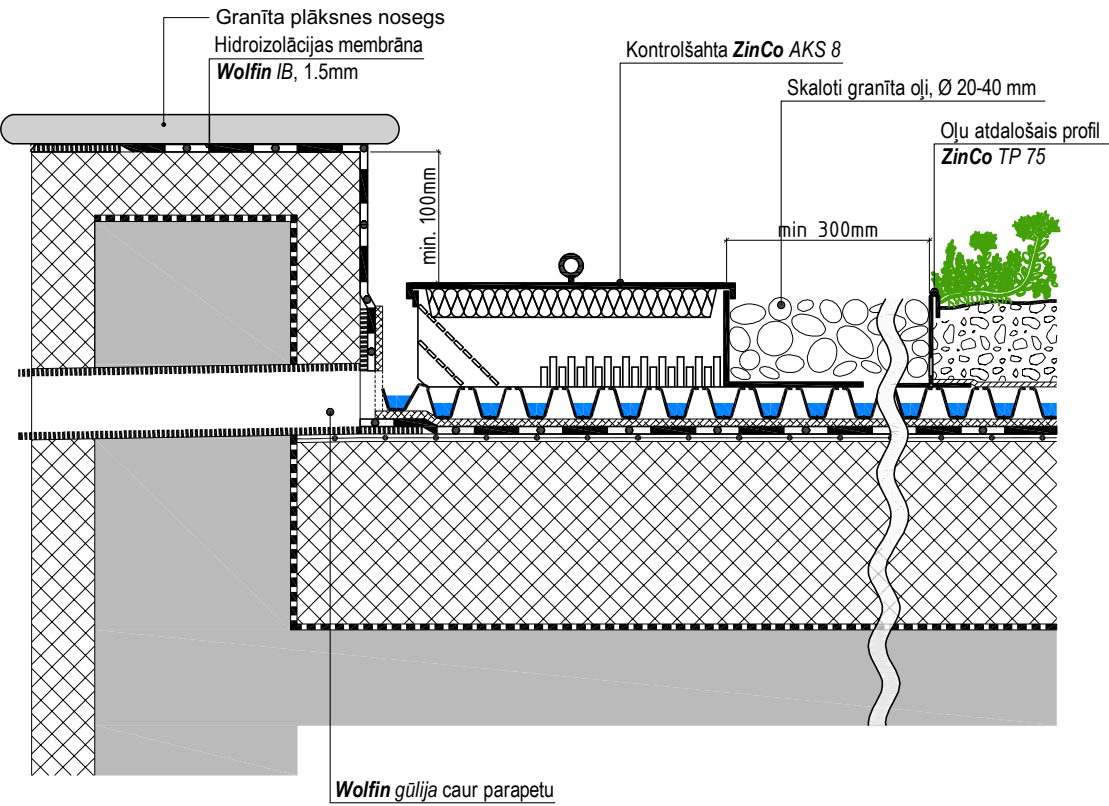

PIEZĪMES

1. PAR NOSACĪTO ATZĪMI ±0,000 PIEŅEMTS 1. STĀVA GRĪDAS LĪMENIS.
2. RASĒJUMOS DOTI PRINCIPIĀLI MEZGLU RISINĀJUMI.
3. IZMĒRI DOTI CENTIMETROS, AUGSTUMA ATZĪMES METROS.
4. VISUS IZMĒRUS PRECIZĒT UZ BŪVES PIRMS DETAĻU UN IZSTRĀDĀJUMU PASŪTĪŠANAS UN IZGATAVOŠANAS.
5. PROJEKTĀ NORĀDĪTOS CELTNIECĪBAS UN APDARES MATERIĀLUS IESPĒJAMS AIZSTĀT AR CITIEM ANALOGIEM, KAS NEKĀDI NEIZMAINA RISINĀJUMA KOPĒJO KVALITĀTI. JEBKURAS IZMAIŅAS RAKSTISKI SASKAŅOT AR PASŪTĪTĀJU, PROJEKTA AUTORU, AUTORUZRAUGU.
6. PAPILDUS MEZGLU RISINĀJUMUS, DARBA ZĪMĒJUMUS UN MONTĀŽAS KĀRTĪBU, JA NEPIECIEŠAMS, IZSTRĀDĀ BŪVUZŅĒMĒJS SASKAŅĀ AR LATVIJAS VALSTS STANDARTIEM UN RAŽOTĀJA REKOMENDĀCIJĀM. VISI MEZGLU RISINĀJUMI RAKSTISKI SASKAŅOJAMI AR ARHITEKTŪRAS UN BK DAĻAS AUTORUZRAUGIEM UN BŪVUZRAUGU, UN PIEVIENOJAMI AUTORUZRAUDZĪBAS ŽURNĀLAM.
7. AIZMŪRĒJAMO AIĻU UN JAUNO AIĻU DETALIZĀCIJU SĪKĀK SKATĪT BK SADAĻĀ.
8. PROJEKTĀ DOTIE RISINĀJUMI VAR TIKT PRECIZĒTI VAI MAINĪTI BŪVDARBU VEIKŠANAS LAIKĀ, AUTORUZRAUDZĪBAS KĀRTĪBĀ. ŅEMOT VĒRĀ TO, KA ĒKA IR REKONSTRUEJAMA, VISI PROJEKTĀ DOTIE IZMĒRI UN PIESAISTES IR PRECIZĒJAMI BŪVLAUKUMĀ, NESKAIDRĪBU GADĪJUMĀ PAR TO PAZIŅOJOT PROJEKTA AUTORIEM.

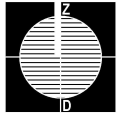Sporta skolas rekonstrukcija, Kalna ielā 6, Kuldīgā (PROJEKTA IZMAIŅAS)				 SIA DĀNAS ZALĀNES PROJEKTU BIROJS		
PASŪTĪTĀJS	Kuldīgas novada pašvaldība			Griezums caur ratiņtelpu		
PROJ. GALV. ARHITEKTS Sert.Nr.10-0716	D. ZALĀNE		09.08.2016			
PROJ. VADĪTĀJS Sert.Nr.10-0716	D. ZALĀNE		09.08.2016			
ARH. TEHN.	A. JANSONE		09.08.2016			
				1:50, 1:4.31		
				AR		
				STADIJA	LAPA	LAPAS
				BP	AR-06	pēc saraksta
				Pasūtījuma Nr.		13-2015
				Arhīva reģ. Nr.		