
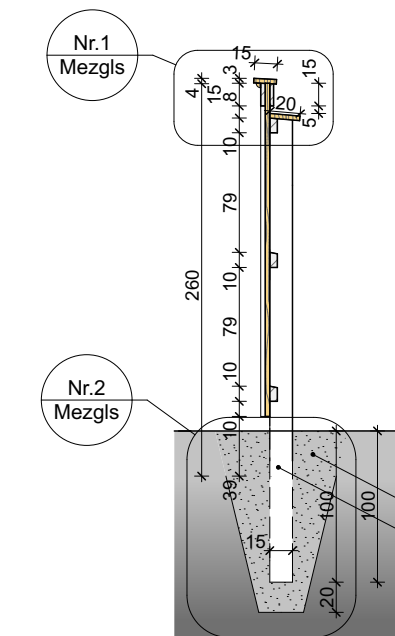
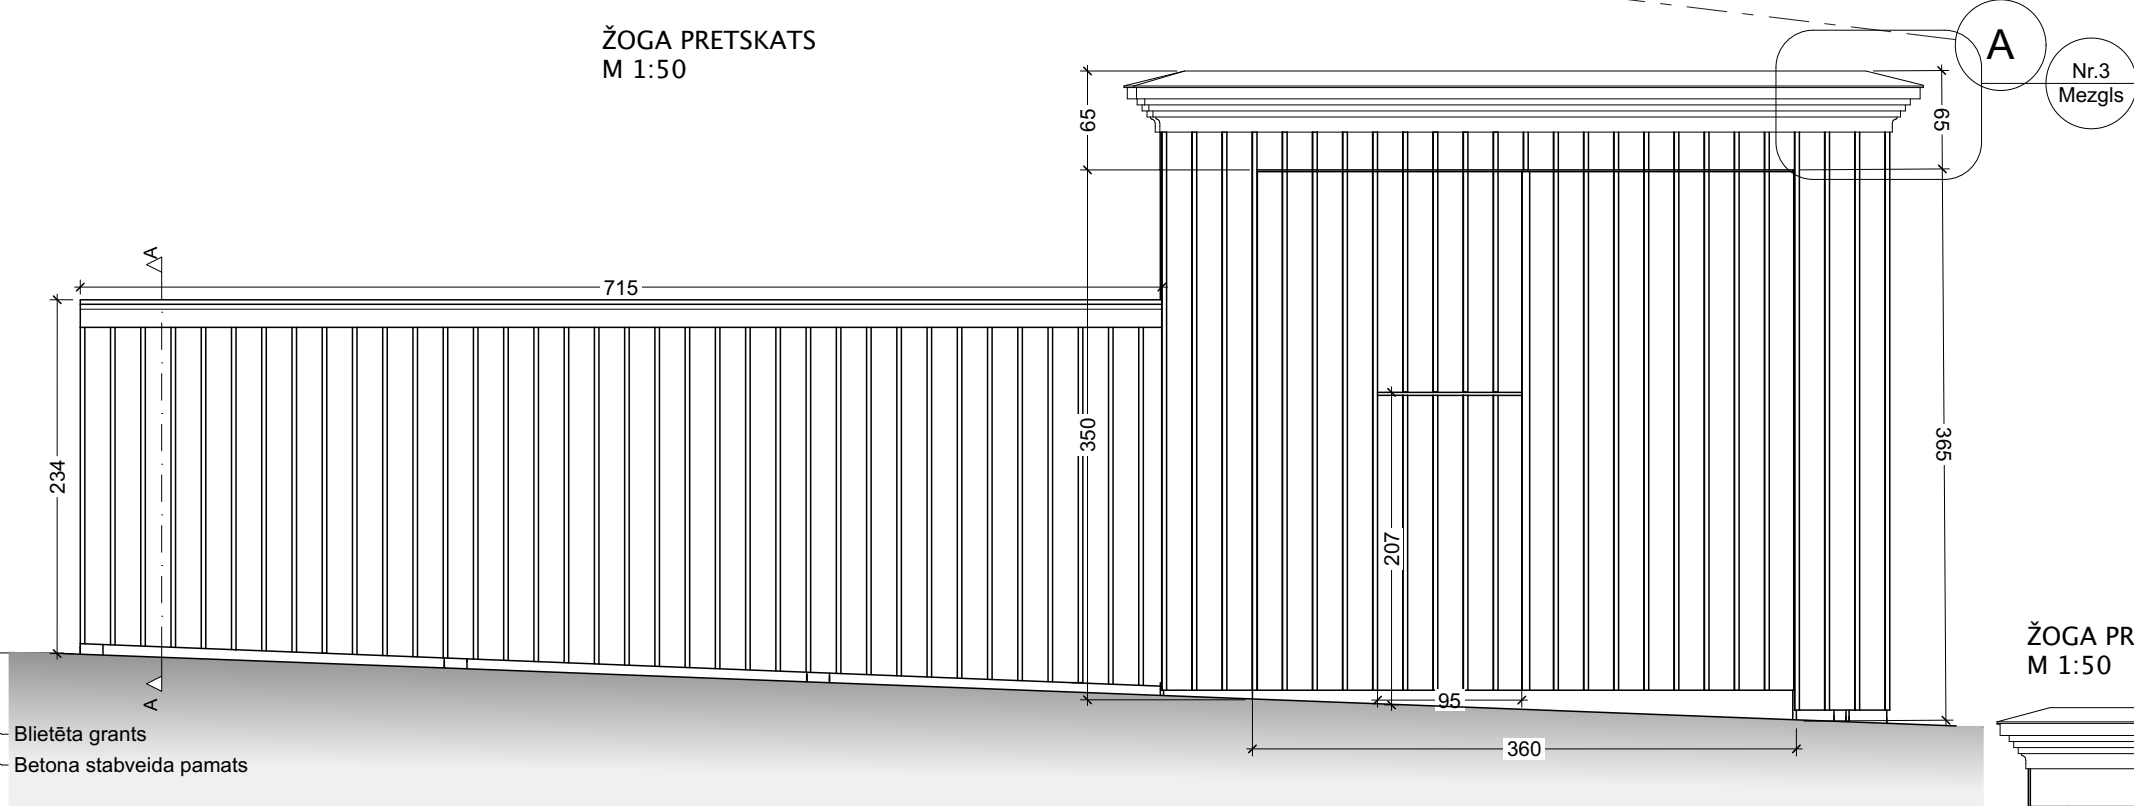
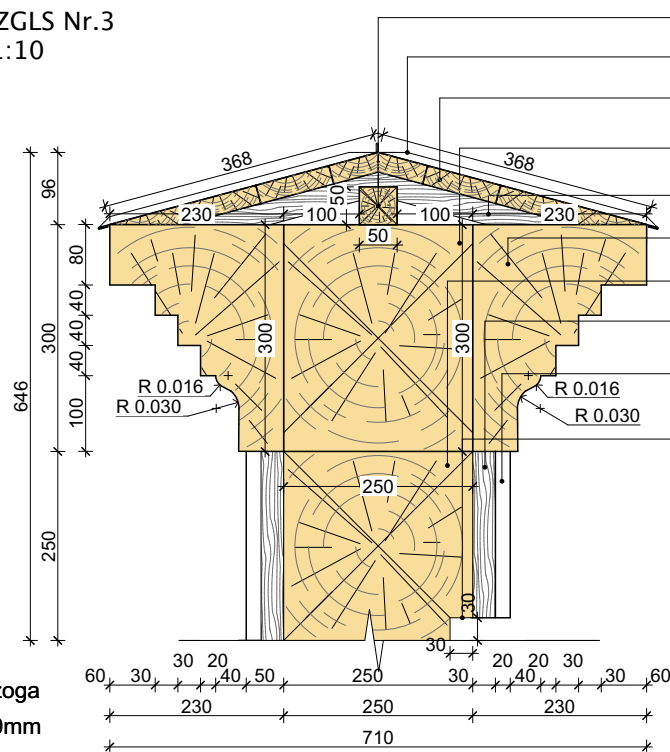


ŽOGA GRIEZUMS A-A
M 1:50

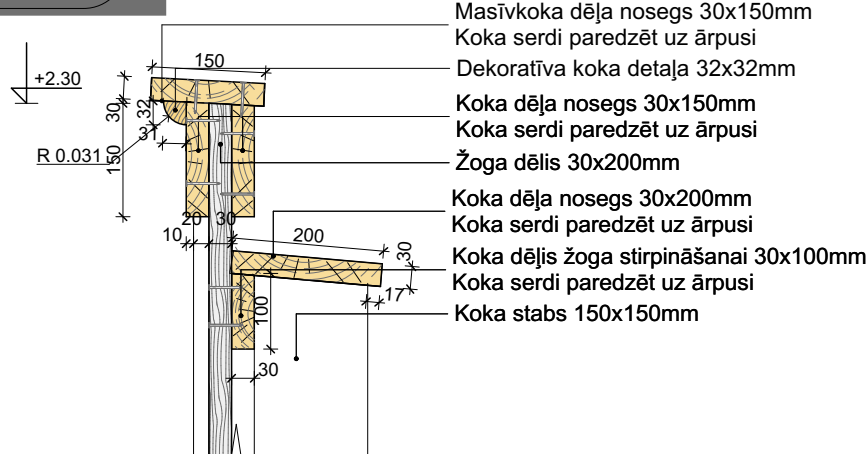

ŽOGA PRETSKATS
M 1:50

MEZGLS Nr.3
M 1:10

ŽOGA UN VĀRTU TONIS


10
10

Koka konstrukcijas, apdares dēļi
Sedzošā krāsa - analoga -Tikkurila 3140 Hallava /Graben
(KRĀSU PRECIZĒT PĒC ESOŠO ĒKU KRĀSU PASES SASKAŅOŠANAS AU KĀRTĪBĀ)


Visas metāla detaļas krāsojamas žoga tonī.
(KRĀSU PRECIZĒT PĒC ESOŠO ĒKU KRĀSU PASES SASKAŅOŠANAS AU KĀRTĪBĀ)

Koka žoga nasega jumts valcēts, cinkots skārds
(KRĀSU PRECIZĒT PĒC ESOŠO ĒKU KRĀSU PASES SASKAŅOŠANAS AU KĀRTĪBĀ)

DETAȚA NR.2
M 1:10

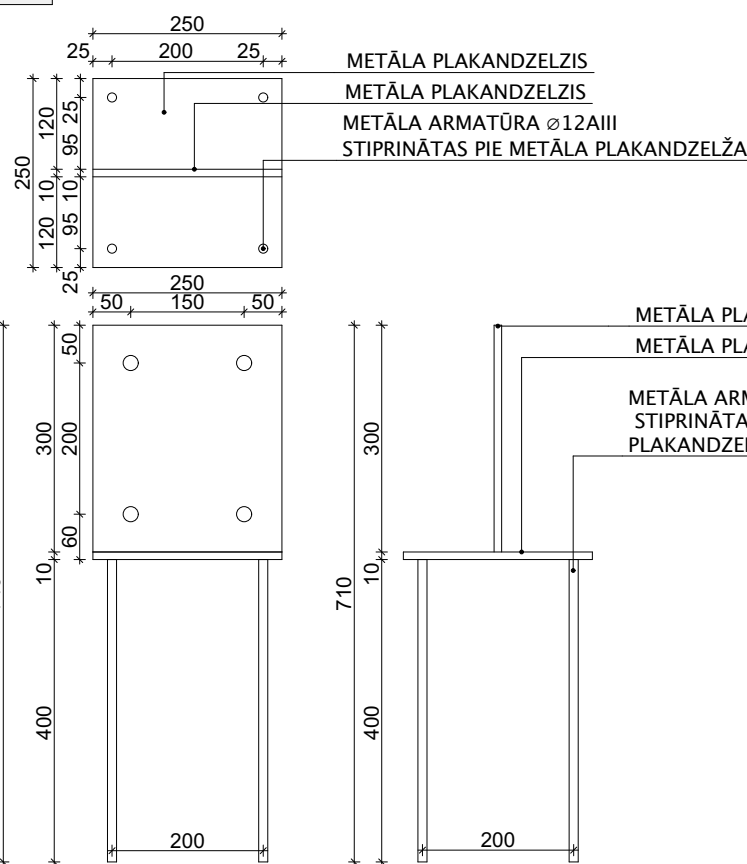


DETALE NR.1
M 1:10

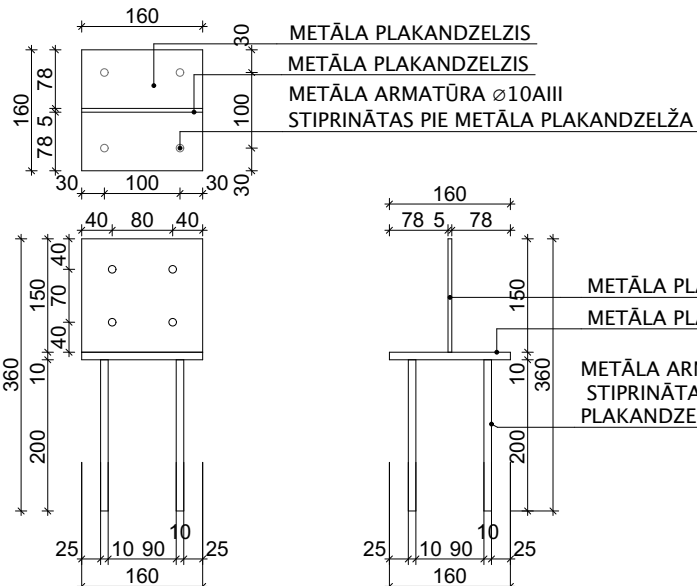


METĀLA PLAKANDZELZIS
METĀLA PLAKANDZELZIS
METĀLA ARMATŪRA Ø10A
STIPRINĀTAS PIE METĀLA
PLAKANDZELŽA

ŽOGA PRETSKATS
M 1:50

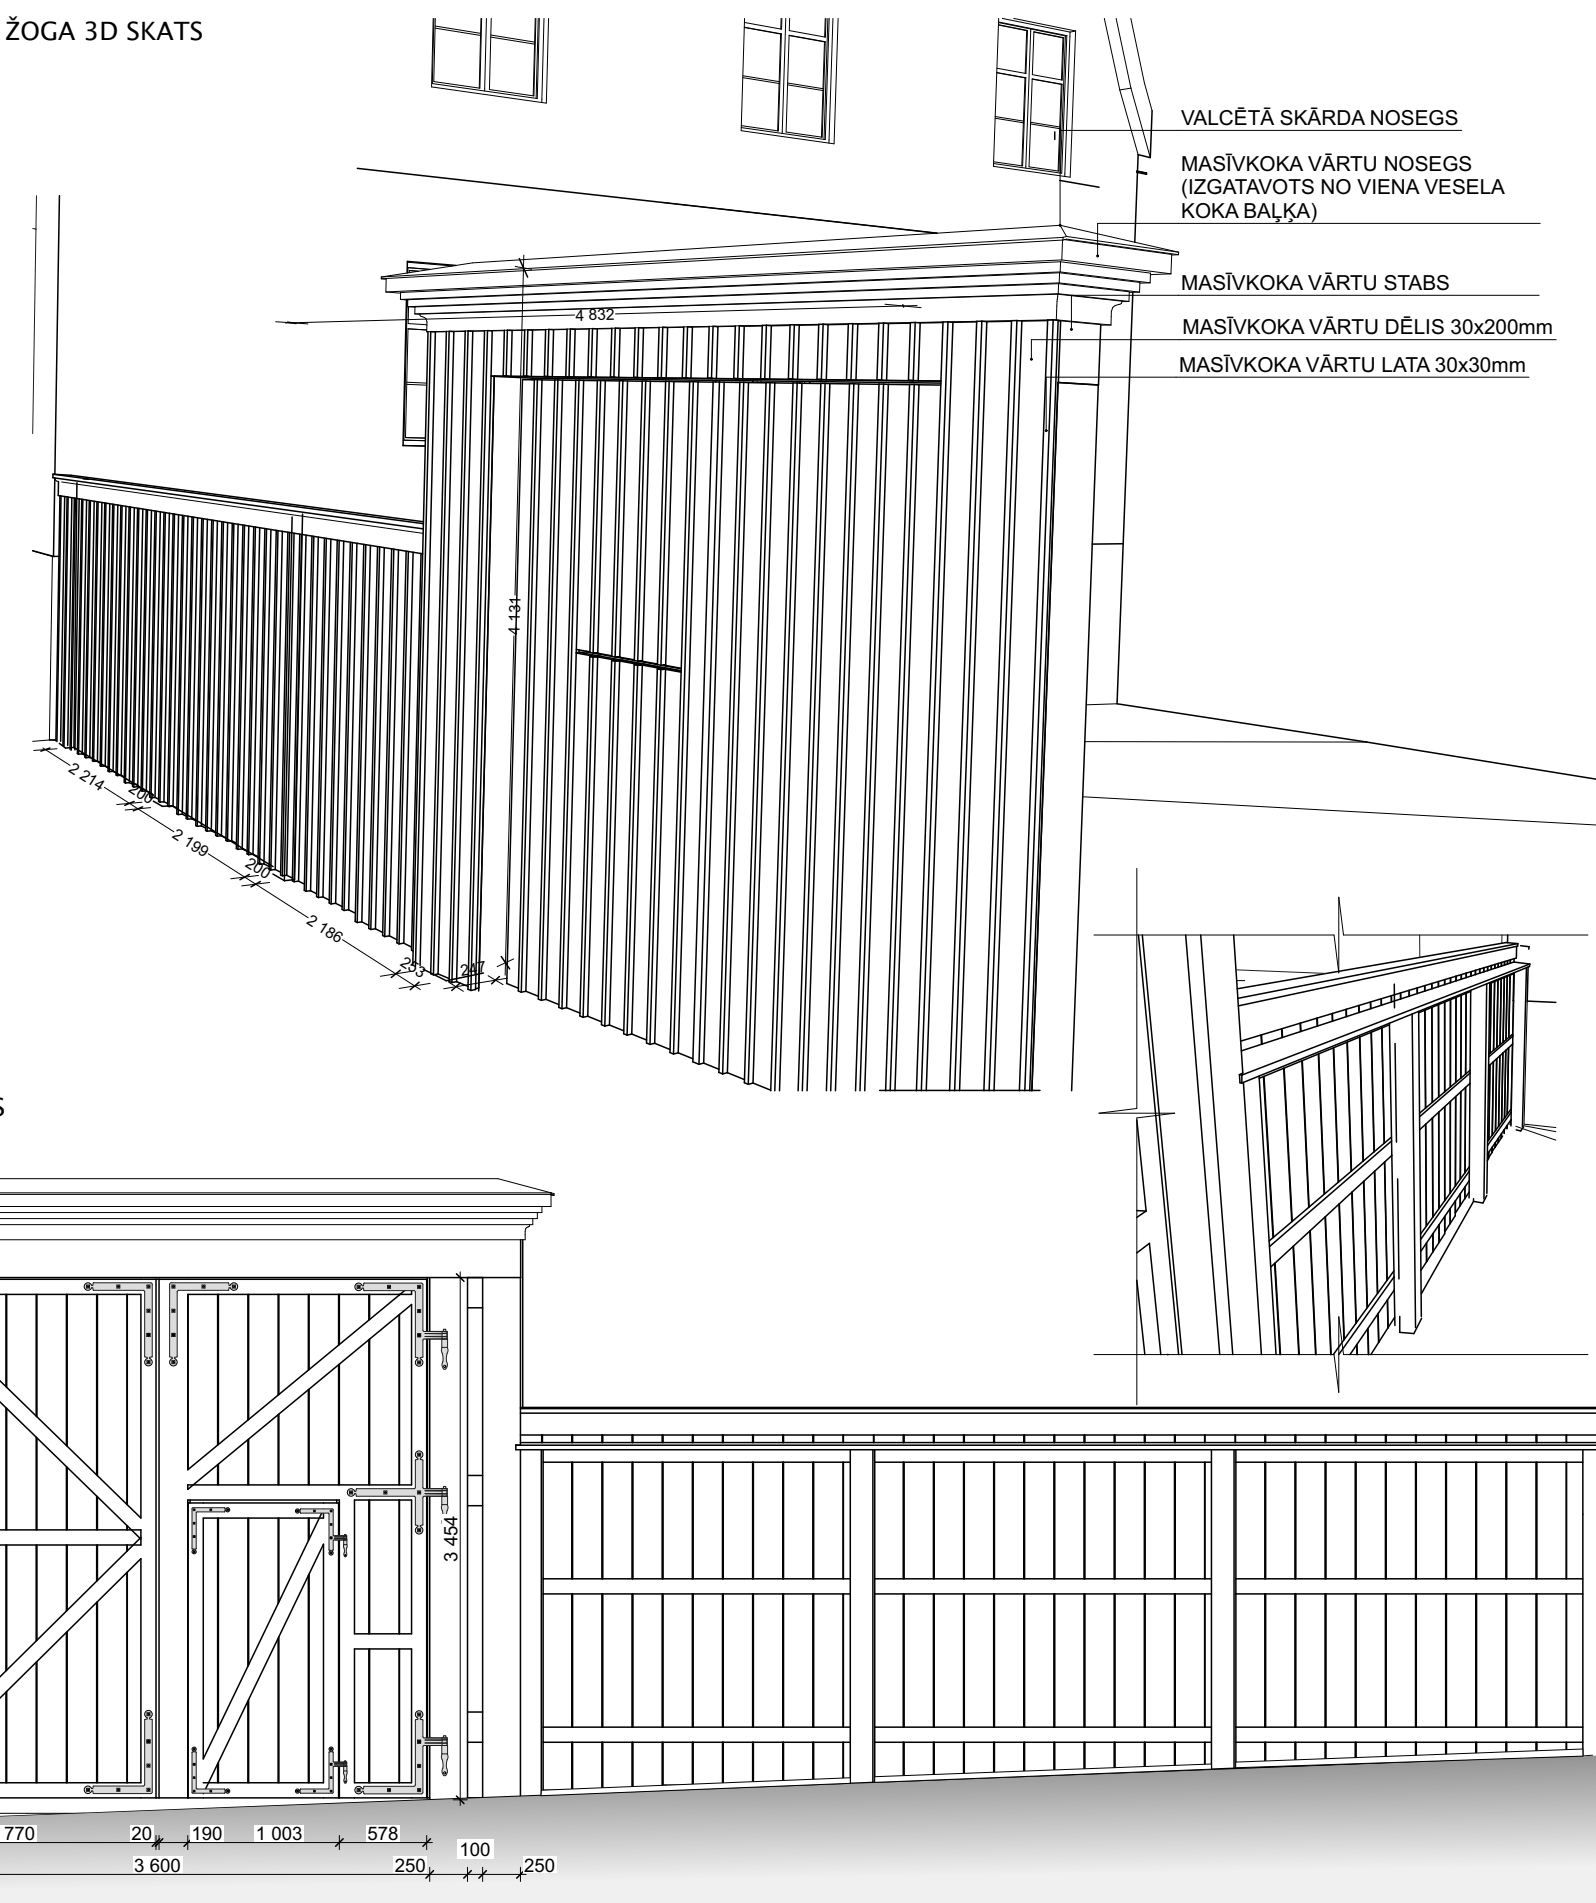

PIEZĪMES

1. PAR NOSACĪTO ATZĪMI $\pm 0,000$ PIENĒMTS 1. STĀVA GRĪDAS LĪMENIS.
2. RASĒJUMOS DOTI PRINCIPĀLI MEZGLU RISINĀJUMI.
3. IZMĒRI DOTI CENTIMETROS, AUGSTUMA ATZĪMES METROS.
4. VISUS IZMĒRUS PRECĪZĒT UZ BŪVES PIRMS DETALU UN IZSTRĀDĀJUMU PASŪTĪŠANAS UN IZGATAVOŠANAS.
5. PROJEKTĀ NORĀDĪTOS CELTNIECĪBAS UN APDARES MATERIĀLU IESPĒJAMS AIZSTĀT AR CITIEM ANALOGIEM, KAS NEKĀDI NEIZMAINA RISINĀJUMA KOPEJO KVALITĀTI. JEBKURAS IZMAINĀS RAKSTISKI SAKŠAŅOT AR PASŪTĪTĀJU, PROJEKTA AUTORU, AUTORUZRAUGU.
6. PAPILDUS MEZGLU RISINĀJUMUS, DARBA ZĪMĒJUMUS UN MONTĀŽAS KĀRTĪBU, JA NEPIECIEŠAMS, IZSTRĀDĀ BŪVUZŅĒMĒS SAKŠAŅĀ AR LATVIJAS VALSTS STANDARTIEM UN RAŽOTĀJU REKOMENDĀCIJĀM. VISI MEZGLU RISINĀJUMI RAKSTISKI SAKŠAŅOJAMI AR ARHITEKTŪRAS UN BK DAĻAS AUTORUZRAUGIEM UN BŪVUZRAUGU, UN PIEVIENOJAMI AUTORUZRAUDZĪBAS ŽURNĀLĀM.
7. PROJEKTĀ DOTIE RISINĀJUMI VAI TĪKT PRECĪZĒTI VAI MAINĪTI BŪVDARBU VEIKŠANAS LAIKĀ, AUTORUZRAUDZĪBAS KĀRTĪBĀ, ŅEMOT VĒRĀ TO, KA ĒKA IR REKONSTRUEJAMA, VISI PROJEKTĀ DOTIE IZMĒRI UN PIESAISTES IR PRECĪZĒJAMI BŪVLIAUKMĀ, NESKAIDRĪBU GADIJUMĀ PAR TO PAZIŅOJOT PROJEKTA AUTORIEM.
8. VISAS METĀLA DETALAS KĀLTAS UN KRĀSOTAS ŽOGA UN VĀRTU KRĀSĀ.
9. DETALU SAVIENOŠANAI IZMANTOT NAGLAS.
10. VĀRTU DETALU SAVIENOŠANAI IZMANTOT AMATNIECISKI IZGATAVOTAS METĀLA DETALĀS.

Sporta skolas rekonstrukcija, Kalna ielā 6, Kuldīgā (PROJEKTA IZMAIŅAS)				 SIA DĀNĀS ZALĀNES PROJEKTU BIROJS		
PASŪTĪTAJS		Kuldīgas novada pašvaldība				
PROJ.GALV./ ARHITEKTS Sert.Nr. 10-0716	D. ZALĀNE		09.08.2016	Vārti un žogs		
PROJ. VADĪTĀJS Sert.Nr. 10-0716	D. ZALĀNE		09.08.2016			
ARH. TEHN.	A. JANSONE		09.08.2016			
				1:200, 1:500, 1:50, 1:10		
				AR		
				STADIJA	LAPA	LAPAS
				BP	AR-09	pēc saraksta
				Pasūtītuma Nr.		13-2015
				Arhīva reģ. Nr.		