

## SATIKSMEŠ ORGANIZĀCIJAS SHĒMA Nr. 1.Z.

**Objekts:** Valsts reģionālā autoceļa P116 Kuldīga - Skrunda - Embūte posma km 2,33-6,84 atjaunošana (pārbūve) un gājēju un velosipēdistu celiņa izbūve gar valsts reģionālo autoceļu P116 Kuldīga - Skrunda - Embūte posmā km 2,63-3,81  
Galvenais būvuzņēmējs: SIA "VIA", Starta iela 5, Rīga, LV-1026, tel. 67374581

1. Valsts reģionālais autoceļš P116 Kuldīga - Skrunda - Embūte posma km 2,33-6,84.
2. Shēma tiks lietota ziemas tehnoloģiskā pārtraukuma laikā
3. Paredzamais shēmas lietošanas laiks: 2020. gada 27.novembris - 2021. gada 15.maijs.
4. Darbus veic: SIA "VIA", Starta iela 5, Rīga, LV-1026,  
atbildīgais darbu vadītājs Gints Gruntnišs, tel. 67374581.  
atbildīgais par satiksmes organizāciju Aivis Korņivskis tel. 29860618.
5. Darbi tiek veikti saskaņā ar LR MK Noteikumiem Nr. 421. (02.10.2001.) "Noteikumi par darba vietu aprīkošanu uz ceļiem."
6. Ceļa zīmes uzstādīta atbilstoši LVS 77
7. Tiek nodrošināta visa veida satiksme.
8. Satiksmes organizācijas shēma tiks lietota shēmas Nr.12 darbības zonā.
9. Šķembu seguma posms vienu reizi trīs dienās tiks apsekots, nepieciešamības gadījumā izvērtējot klimatiskos atpūstākļus tiks profilēts.

Apzīmējumi:

Šķembu seguma posms 460m (km2.540 - km3.000)  
Šķembu seguma posms 1100m (km5.400 - km6.500)




Satiksmi slēgtā zona (norobežota ar vadstatņiem)



Piezīmes:

1. Visas ceļa zīmes, kuras ir pretrunā ar saskaņoto satiksmes organizācijas shēmu - tiks aizsegtas.

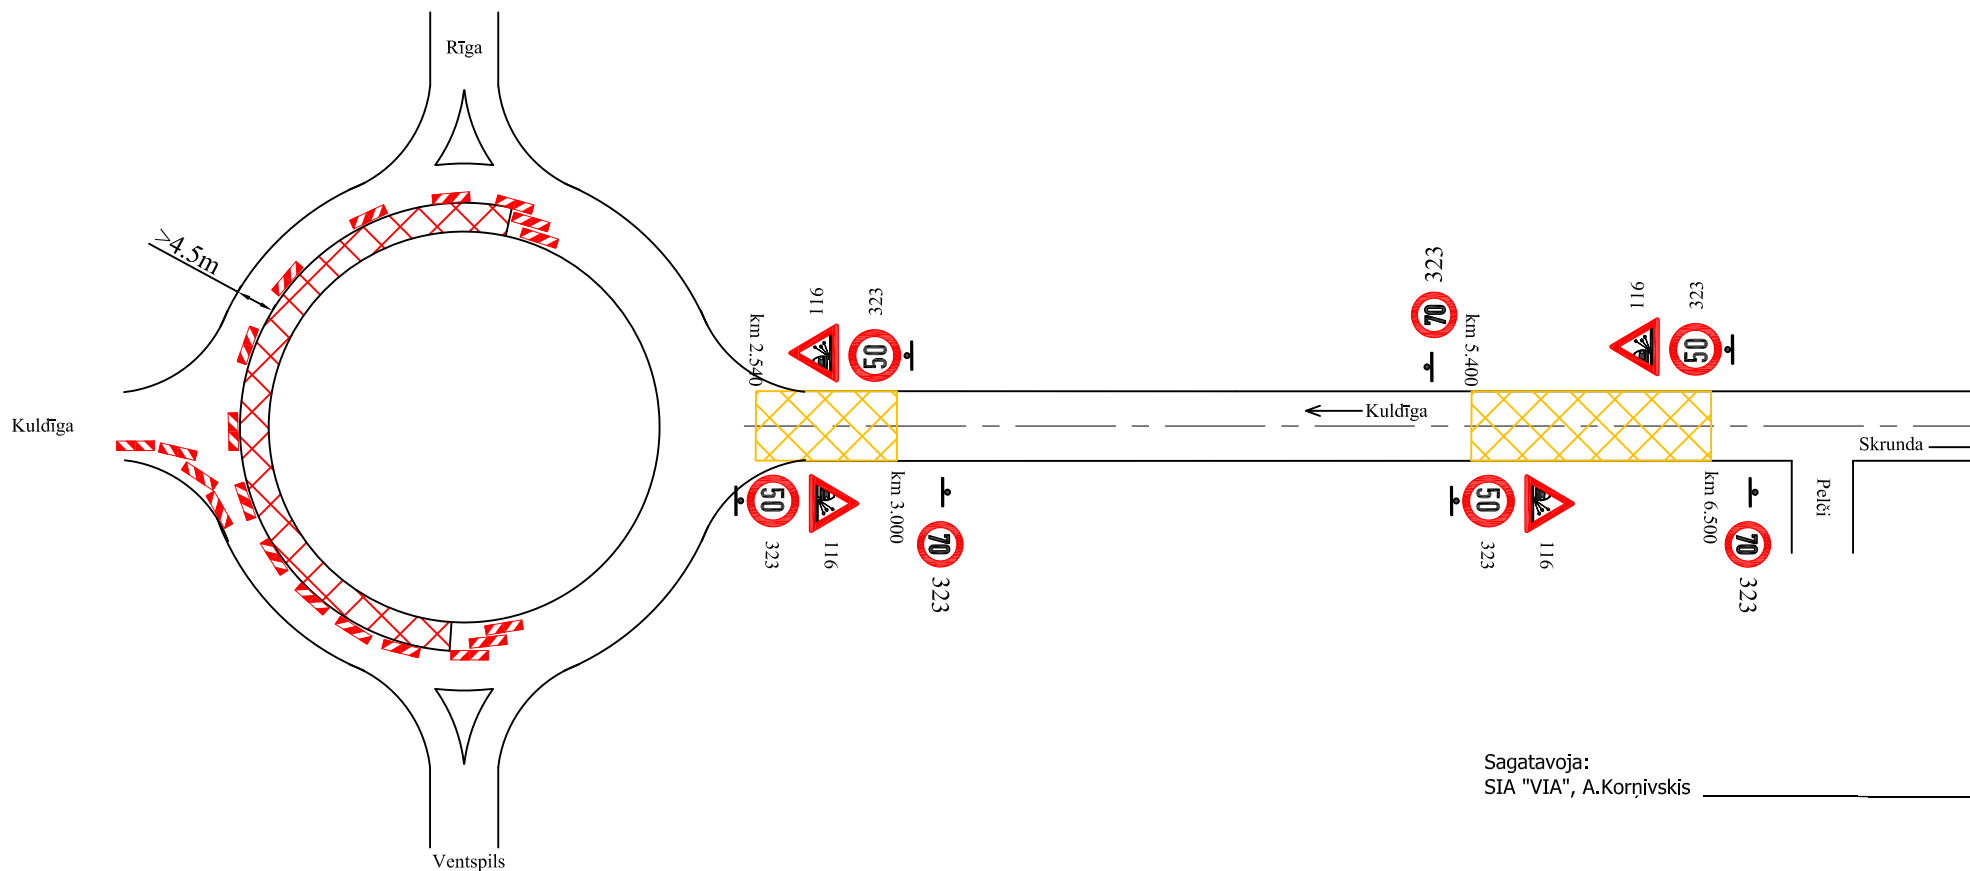

Sagatavoja:  
SIA "VIA", A.Korņivskis