




A - A

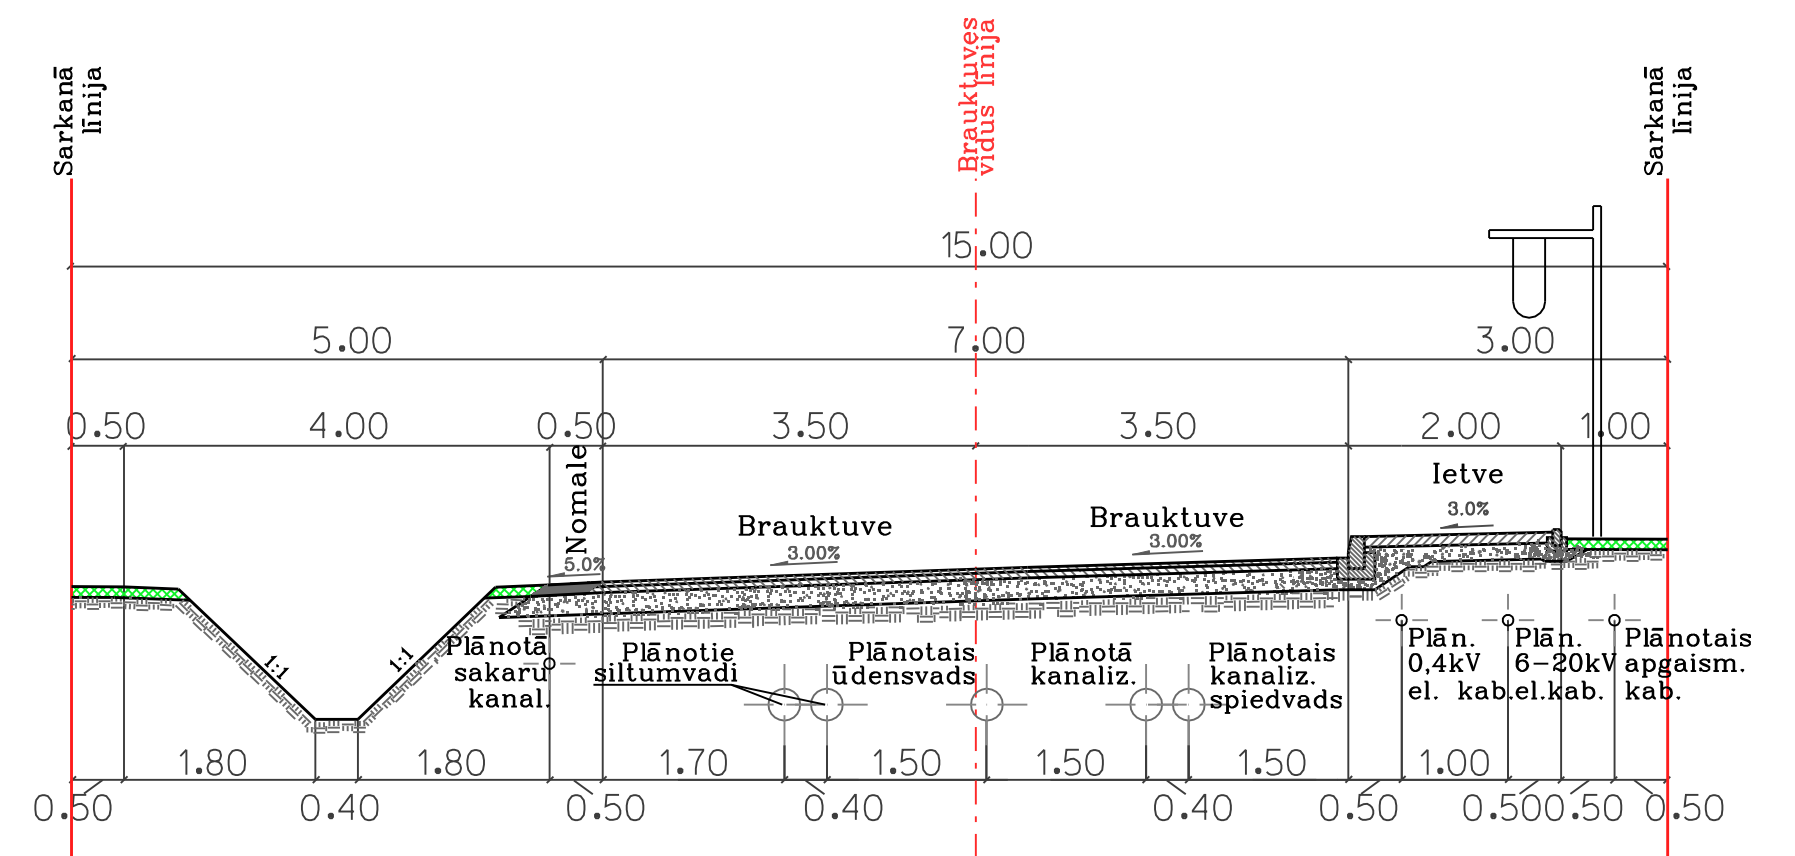


C - C

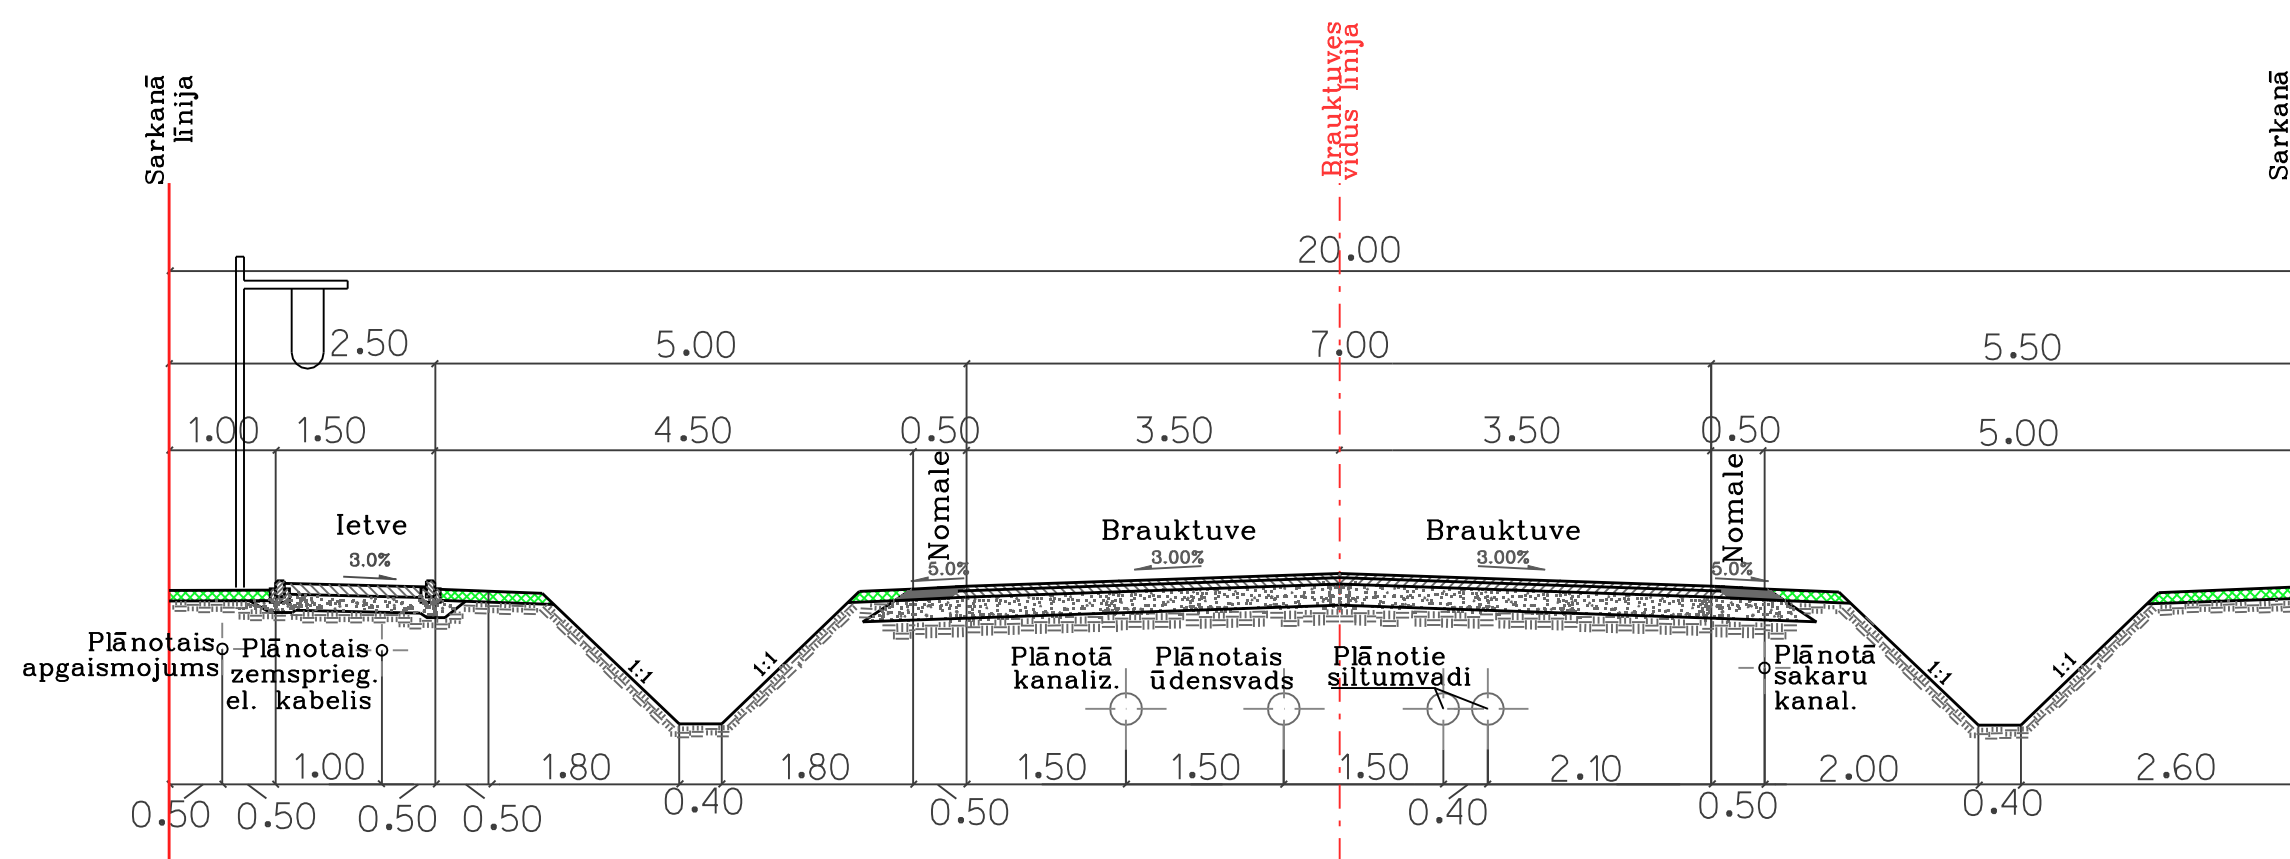

B - B

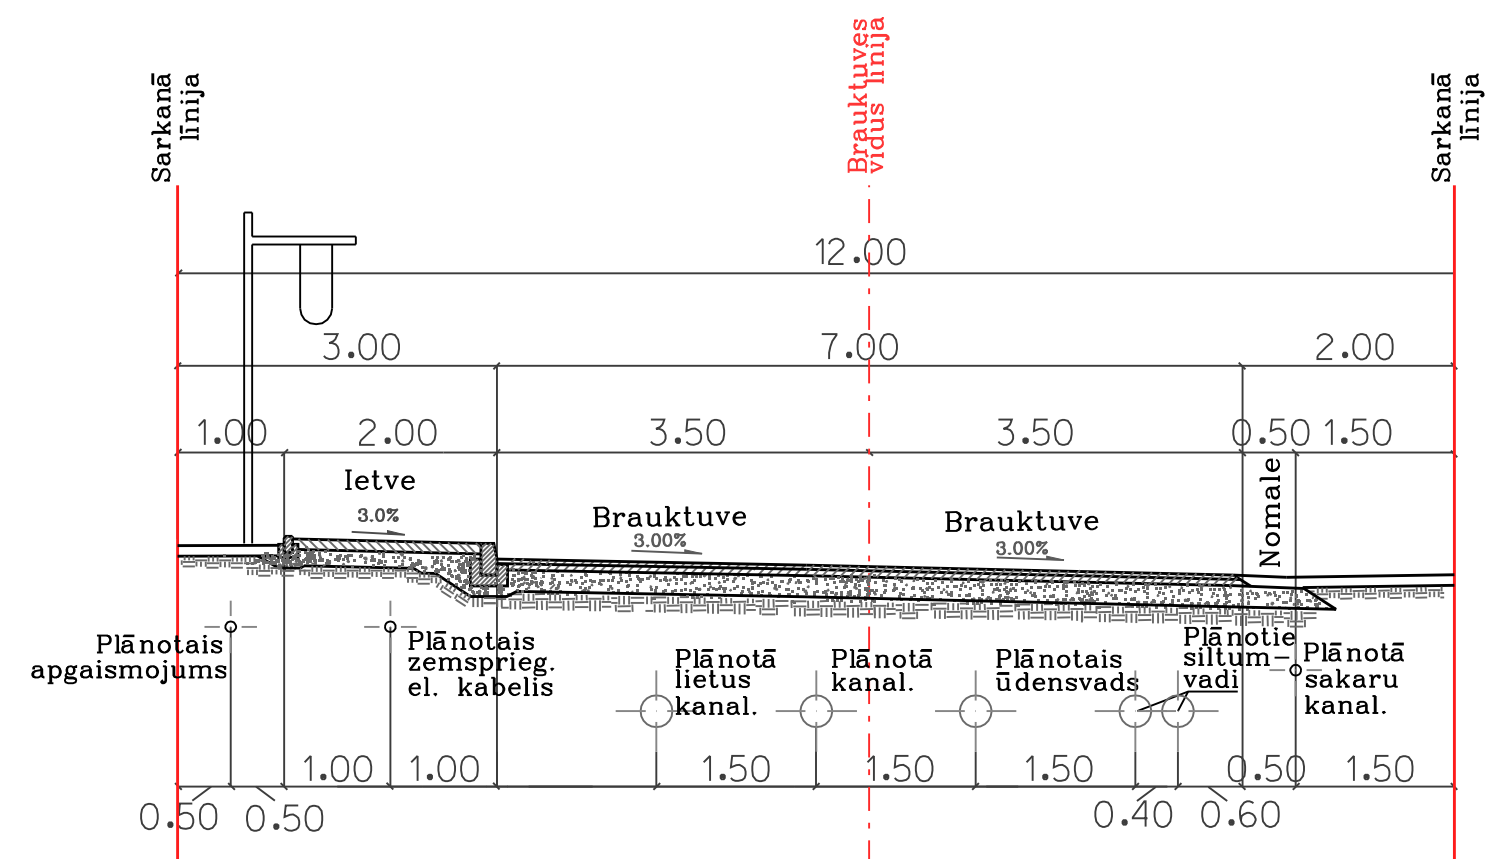

TELPISKĀS ATTĪSTĪBAS PLĀNOŠANA, Kuldīga			Pasūti jums	DETĀLPLĀNOJUMS			METRUM  Raiņa bulvāris 11, Rīga, LV-1050 Kuldīgas birojs Liepājas ielā 7, Kuldīga tālr. 63320701, fakss 63320702 kuldiga@metrum.lv
Izstrādes vadītāja	K.Kalniņa	2011		Kuldīgas pilsētas GRAUDU-GANĪBU ielu teritorijai			
Projekta vadītāja	S.Astiča	2011	Pasūti tājs	Kuldīgas novada pašvaldība			
Izstrādāja	S.Astiča	2011	Līguma nr.	90-9-00010, 18.06.2009.			
			Lapas nosaukums	IELU ŠĶĒRSPROFILI			Mērogs
				A-A, B-B, C-C			Lapa
							Lapu skaits
							1:100
							18
							20