




F - F

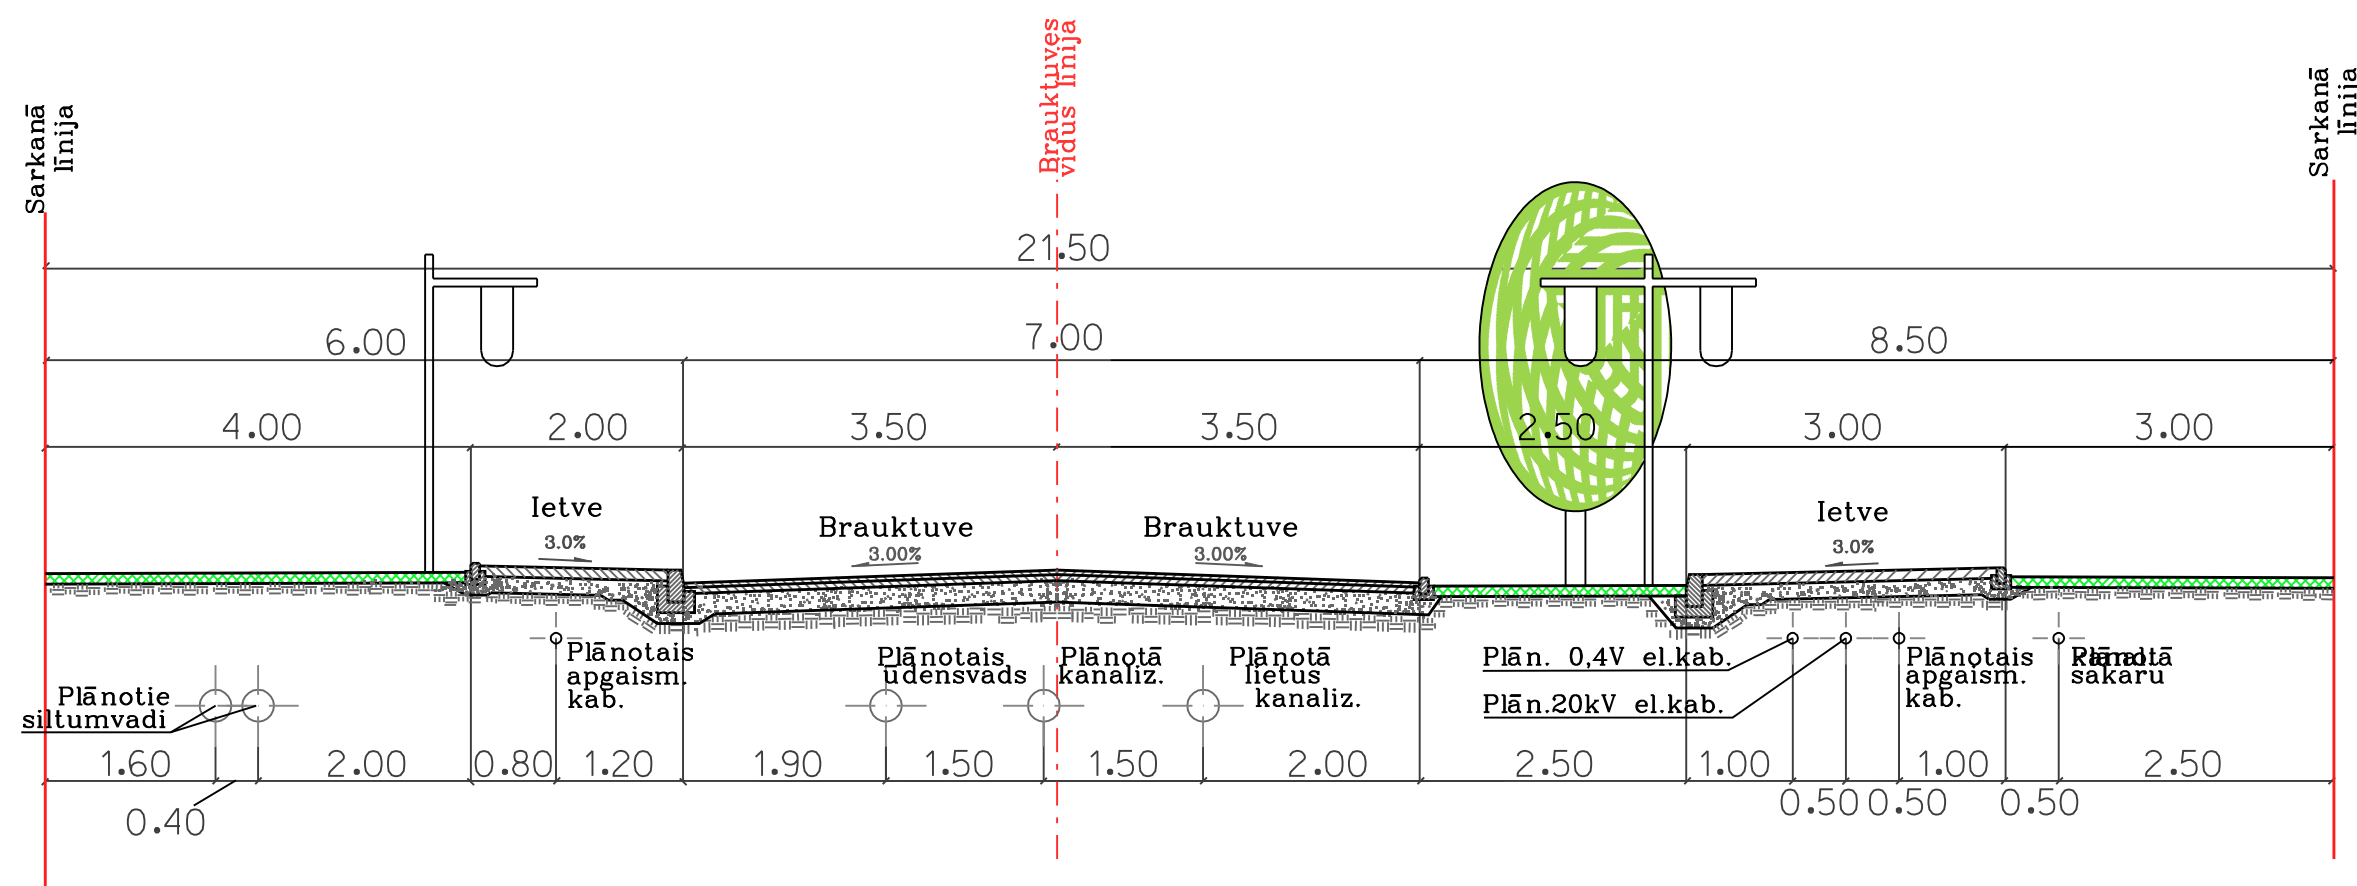

G - G

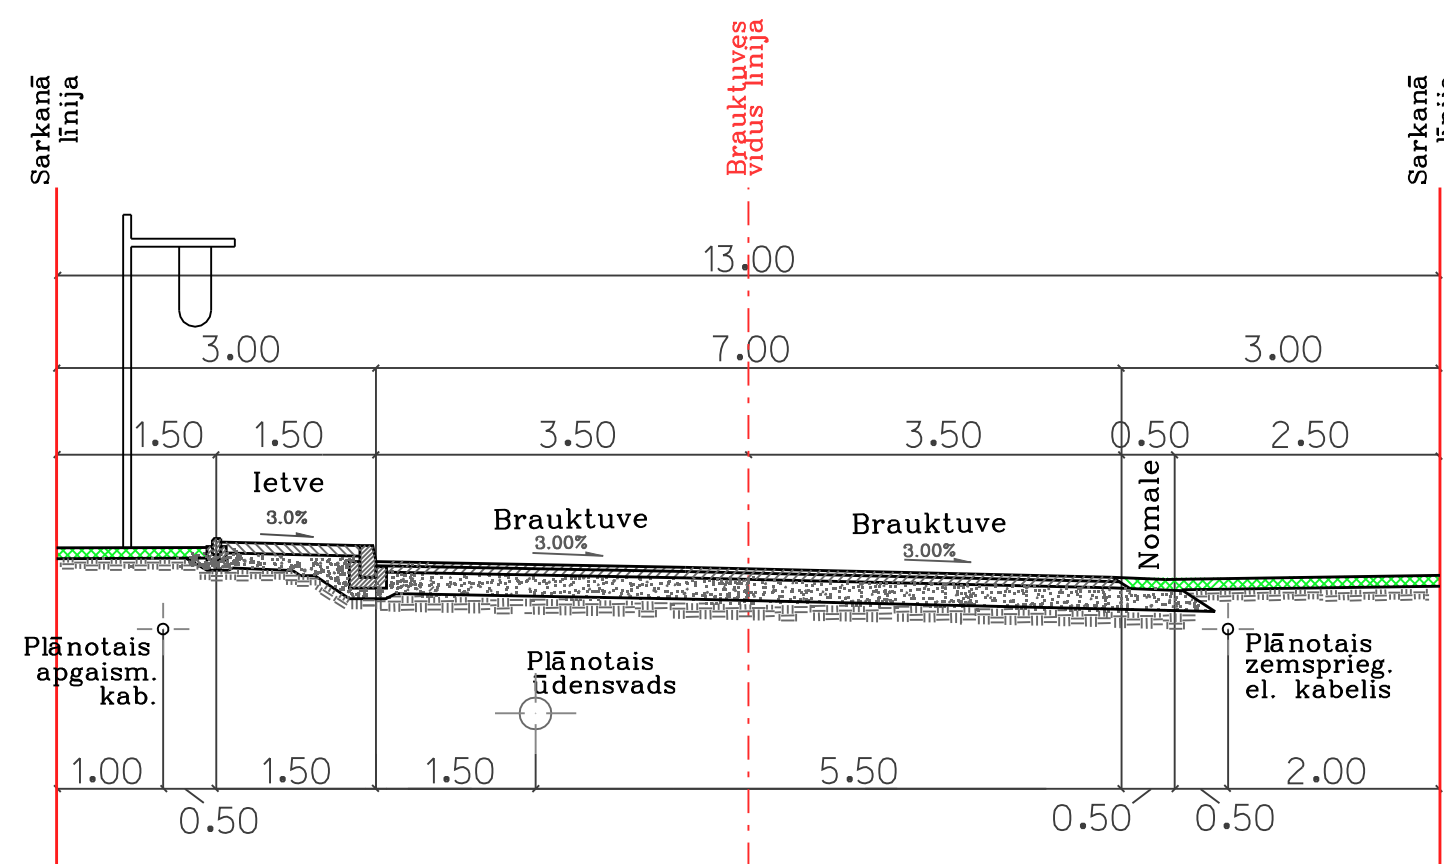

TELPISKĀS ATTĪSTĪBAS PLĀNOŠANA, Kuldīga				Pasūti jums	DETĀLPLĀNOJUMS Kuldīgas pilsētas GRAUDU-GANĪBU ielu teritorijai	METRUM  Raiņa bulvāris 11, Rīga, LV-1050 Kuldīgas birojs Liepājas ielā 7, Kuldīga tālr.63320701, fakss 63320702 kuldiga@metrum.lv	
Izstrādes vadītāja	K.Kalniņa		2011		Kuldīgas novada pašvaldība		
Projekta vadītāja	S.Astiča		2011	Pasūti tājs	90-9-00010, 18.06.2009.		
Izstrādāja	S.Astiča		2011	Līguma nr.			
				Lapas nosaukums	IELU ŠĶĒRSPROFILI F-F, G-G		
					Mērogs	Lapa	Lapu skaits
					1:100	20	20