


ZEMESGABALA IZVIETOJUMA SHĒMA  
APZĪMĒJUMI

	Detālā plānojuma robeža
	Esošās zemes gabalu kadastra robežas
Jelgavas iela Nr.94 62010330253	Esošās zemes gabalu adreses un kadastra numuri
1797 kvm	Esošās zemes gabalu platības
	leteicamais galvenās ēkas izvietojums
	Plānotā būvlaide
	lelas sarkanā līnija
	Plānoto bioloģisko notekūdeņu attīrīšanas ietaišu iespējamā atrašanās vieta
	Saglabājamie kokaugi
	leteicamie apstādījumi, apstādījumu grupas
	Nojauicama ēka
ESOŠĀS AIZSARGJOSLAS UN APGRŪTINĀJUMI.	
	Esošais zemsprieguma elektrisko tīklu kabelis
	Esošais apgaismes elektr. kabelis
	Esošais sakaru kabelis
	Esošais ūdensvads
	02010101 aizsargjosla ap ūdensvadu 3m uz katru pusi
	020502 aizsargjosla ap zemsprieguma elektrokabeli 1m uz katru pusi
	020401-aizsargjosla gar pazemes kabelu telekomunikāciju līniju 1 m uz katru pusi
PLĀNOTĀS INŽENIERKOMUNIKĀC., AIZSARGJOSLAS UN APGRŪTINĀJUMI	
	Plānotais ūdensvads
	Perspektīvē izbūvējamais kanalizācijas vads
	Plānotā lietus ūdens kanalizācija
	060607-aizsargjoslas teritorija ap slēgta tipa slēgta tipa bioloģiskajām attīrīšanas ietaisēm
	020104 - aizsargjoslas teritorija gar atklātiem grāvjiem 3m

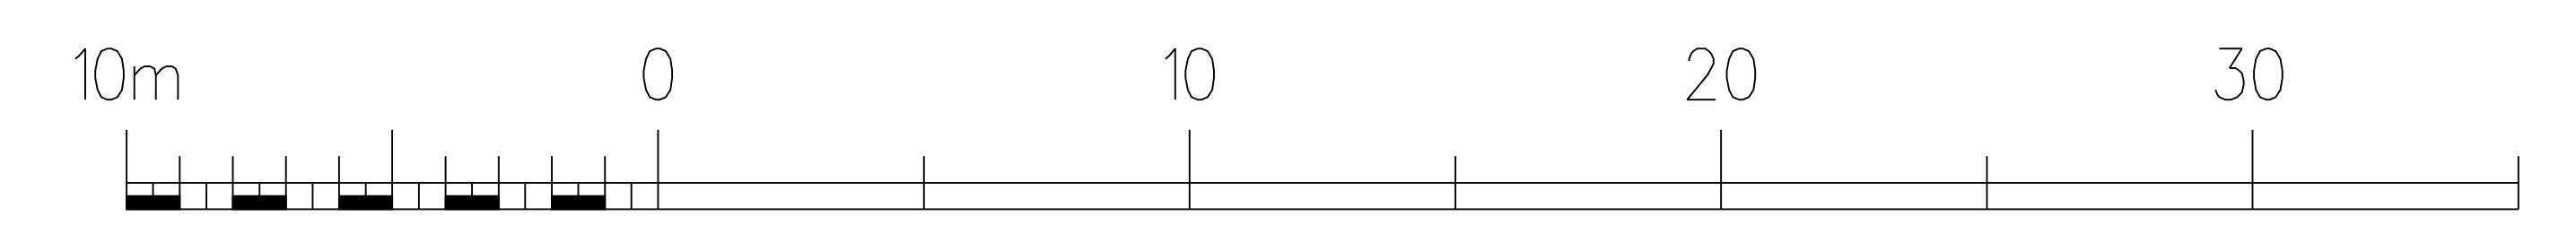

DETĀLPLĀNOJUMU NODAĻA, KULDĪGA tālr.3320743		Pasūtī jums	Detālplānojums nekustamajam Jelgavas iela Nr. 94 (kad. Nr.6201 0330 253) Kuldīga
Izstrādes vadītāja	J. Jākobsone	2009	
Projekta vadītāja	Sertifikāta nr.10-1015	2009	
Izstrādāja	I.Butāne	2009	
Inženieris	A.Heinsberga	2009	

Pasūtītājs	SIA "Mežam un dārzam"
Līguma nr.	33-8-00135, 15.08.2008.
Lapas nosaukums	INŽENIERKOMUNIKĀCIJU UN AIZSARGJOSLU PLĀNS

**METRUM**

Raiņa bulvāris 11, Rīga, LV-1050  
tālr. 8008100  
metrum@metrum.lv

LKS-92 TM	mēroga koeficients 0.999711
Mērogs	Lapa
1:500	3
	Lapu skaits
	5