


ESOŠĀS UN PLĀNOTĀS ZEMES GABALU ROBEŽAS
AIZSARGJOSLAS UN APRŪTINĀJUMI

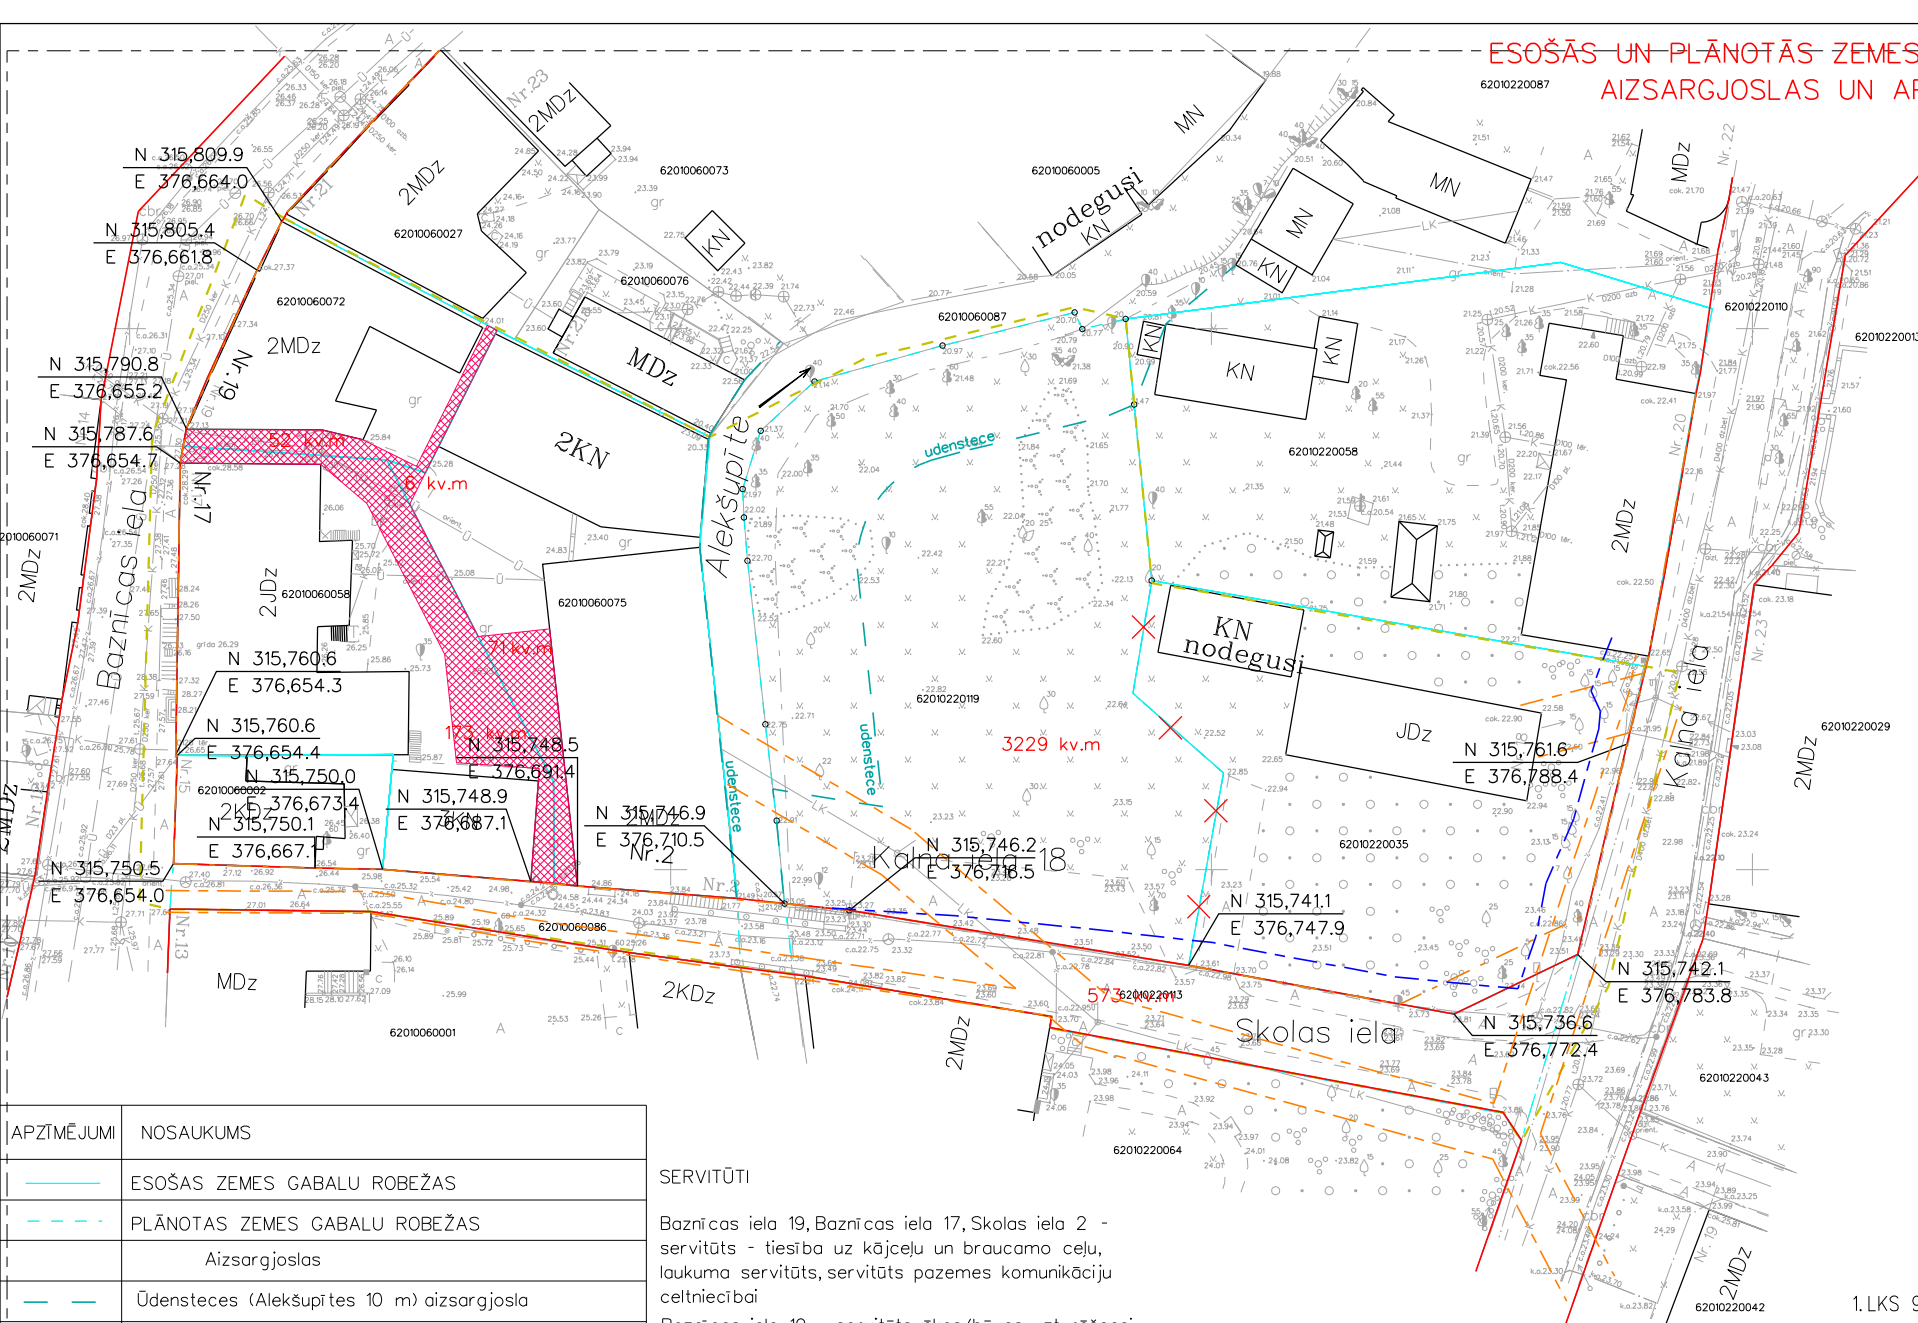

APZTMĒJUMI	NOSAUKUMS
	ESOŠĀS ZEMES GABALU ROBEŽAS
	PLĀNOTĀS ZEMES GABALU ROBEŽAS
	Aizsargjoslas
	Ūdenstece (Aleksūpītes 10 m) aizsargjosla
	lelas sarkanās līnijas
	Būvlaide
	Aizsargjosla ap elektriskajiem tīkliem
	Aizsargjosla ap telekomunikāciju līniju
	SERVITŪTI
	Kuldīgas vecpilsēta-aizsargājama apbūves teritorija *

SERVITŪTI

Baznīcas iela 19, Baznīcas iela 17, Skolas iela 2 -
servitūts - tiesība uz kājceļu un braucamo ceļu,
laukuma servitūts, servitūts pazemes komunikāciju
celtniecībai
Baznīcas iela 19 - servitūts akas/būves uzturēšanai
par labu nekustamam īpašumam Skolas ielā 2

- * -Kuldīgas senpilsēta, arheoloģijas piemineklis
- Kuldīgas pilsētas vēsturiskais centrs, pilsēt būvniecības piemineklis

1. LKS 92 KOORDINĀTU SISTĒMA
2. 1977 BALTĪJAS AUGSTUMU SISTĒMA
3. MĒROGA PRECIZITĀTE 1:500

Pasūtītājs: SIA "ITA Konsultants"		DETĀLPLĀNOJUMS- TERITORIJAS PLĀNOJUMA GROZĪJUMI KULDĪGĀ, Skolas ielas zaļā zona		Mērogs	Lapa	Lapas
Izpildītājs: KU "J-PROJEKTS"				M 1:500	5	7
Arhitekts	D.Celmpa	2004	ESOŠĀS UN PLĀNOTĀS ZEMES GABALU ROBEŽAS AIZSARGJOSLAS UN APRŪTINĀJUMI			