


Alekšupīte 1

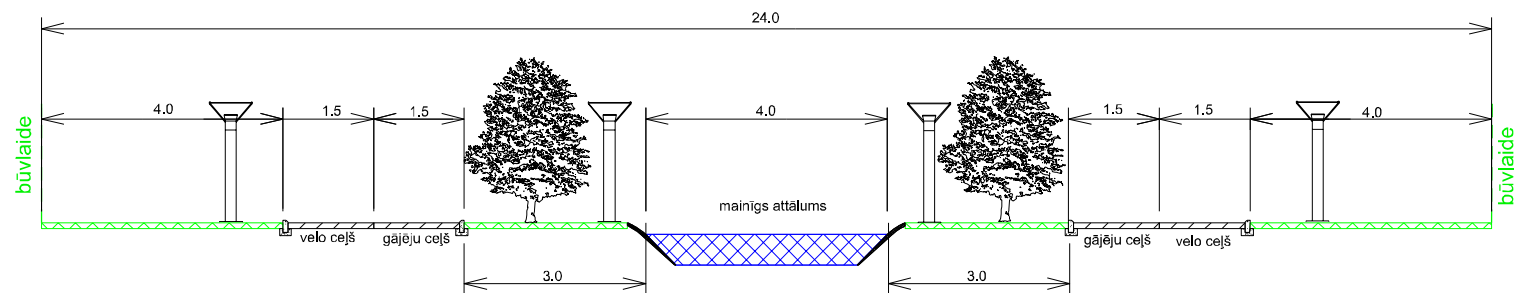

Plāns sastādīts LKS92TM koordinātu sistēmā

Pasūtītājs: SIA "KURZEME INVESTMENT GROUP"

Kuldīgas pilsētas Sūru ielas 5 un tai piegulošās teritorijas detālplānojums

SIA "Projekti un vadība"
 Liepājas iela 1 - 1, Kuldīga, LV-3301
 tālr.63322601 fakss 63350414
 projekti@projekti.biz
 www.projekti.biz

PROJEKTIVADĪBA

Proj. vad.	D. Zalāne			Aleksupītes promenādes šķērsgarša priekšlikuma plāns	Redakcija Nr.	1	
Izpildītāja	G.Astičs				Pasūtījuma Nr.	15-08	
	I.Brūklis				Lapa	Lapas	Mērogs
					9	10	1:1000