



Ziedoņa iela

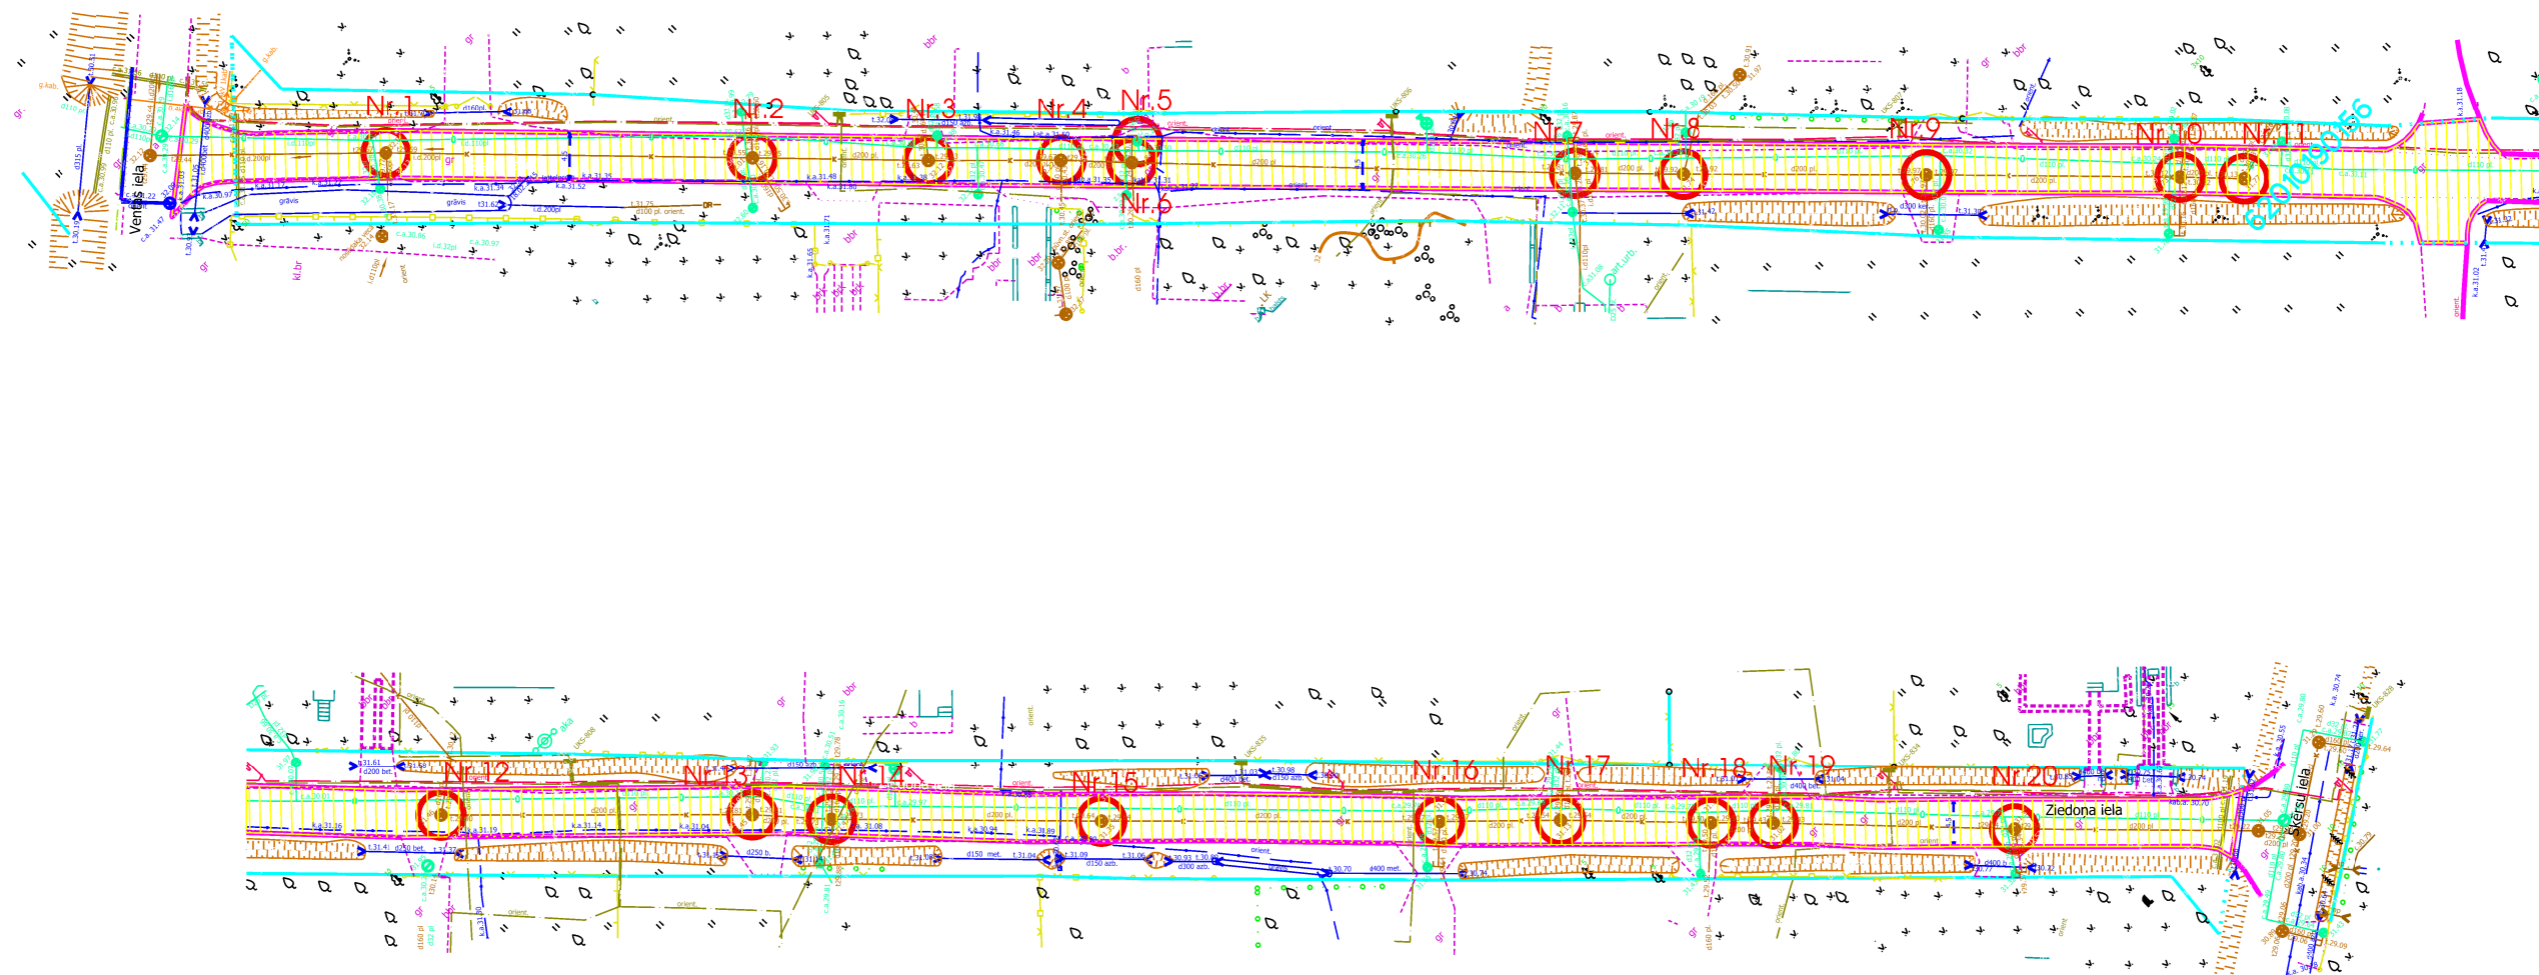

- Dubultā virsmas apstrāde, 1932m²

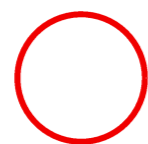

- Regulējamās akas, 20gb.