


Virkas iela

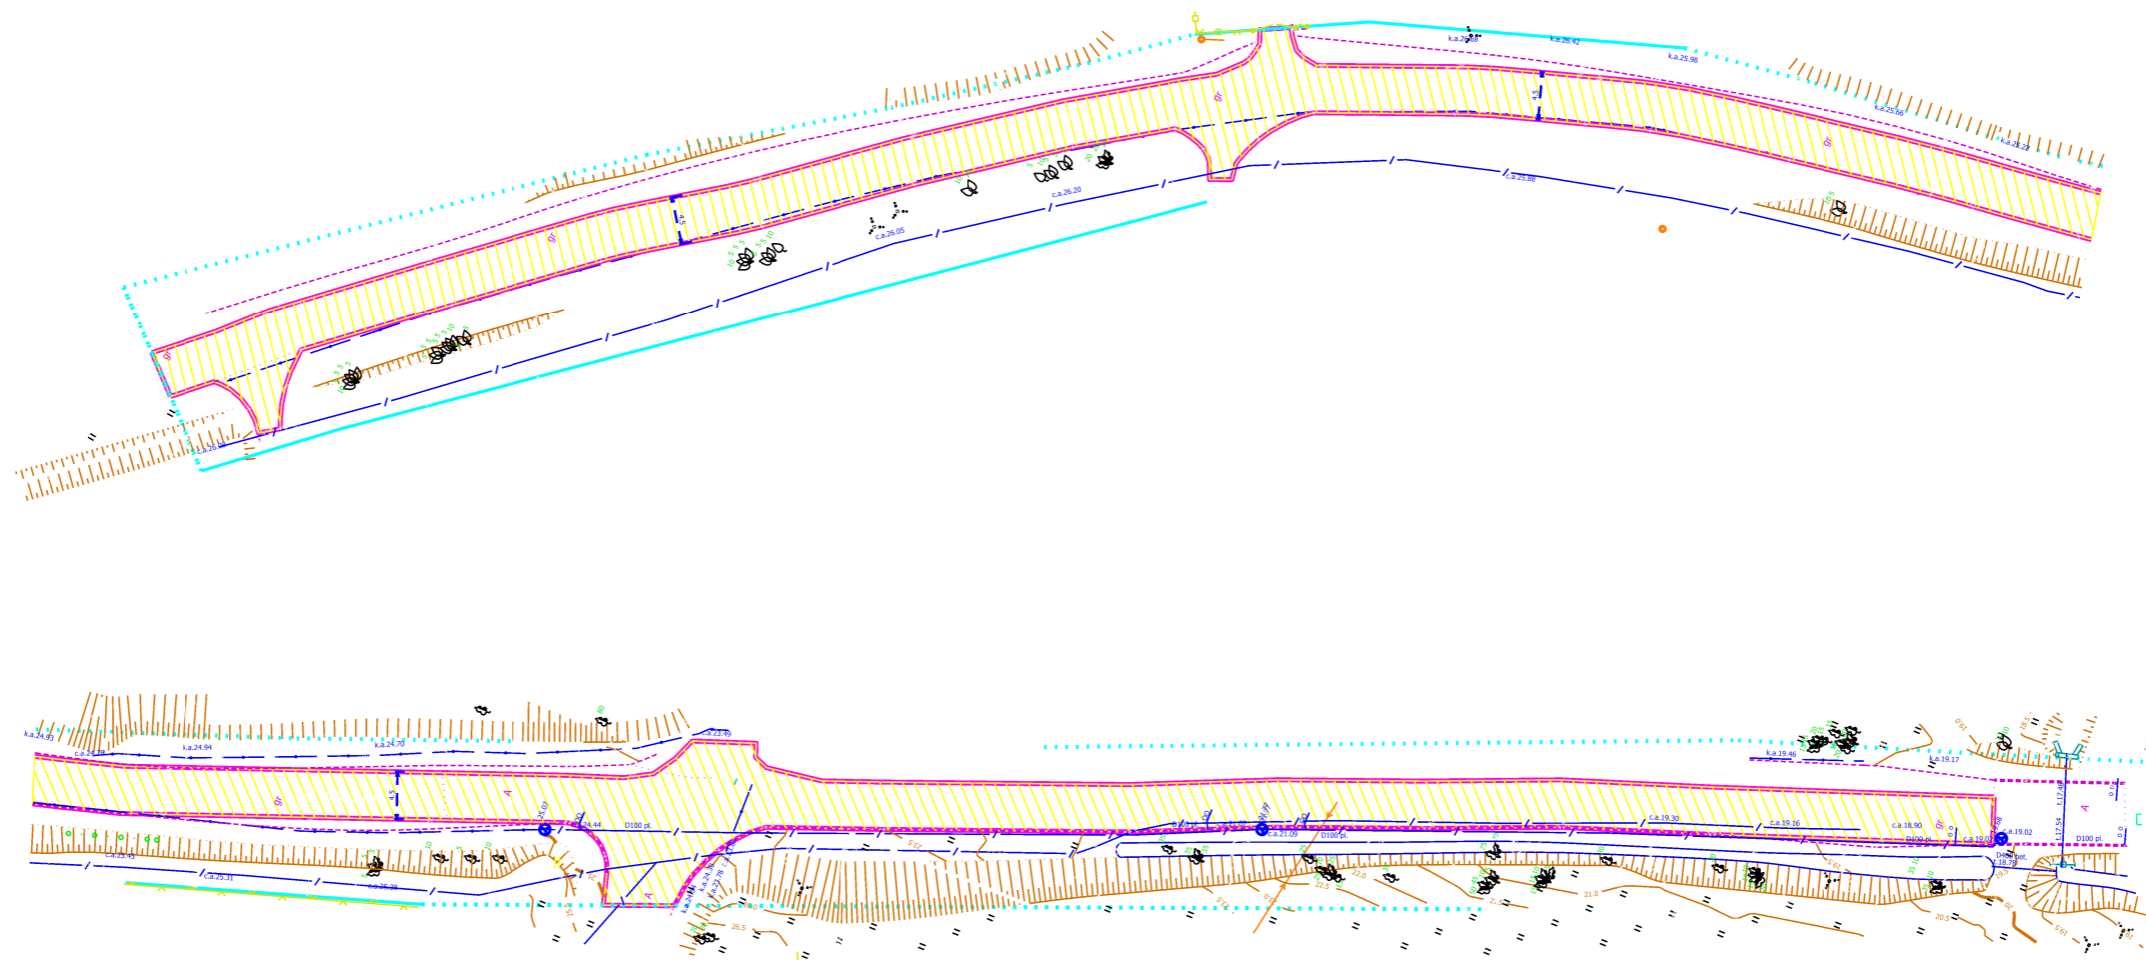

- Dubultā virsmas apstrāde, 1877m²