



Šķērsu iela

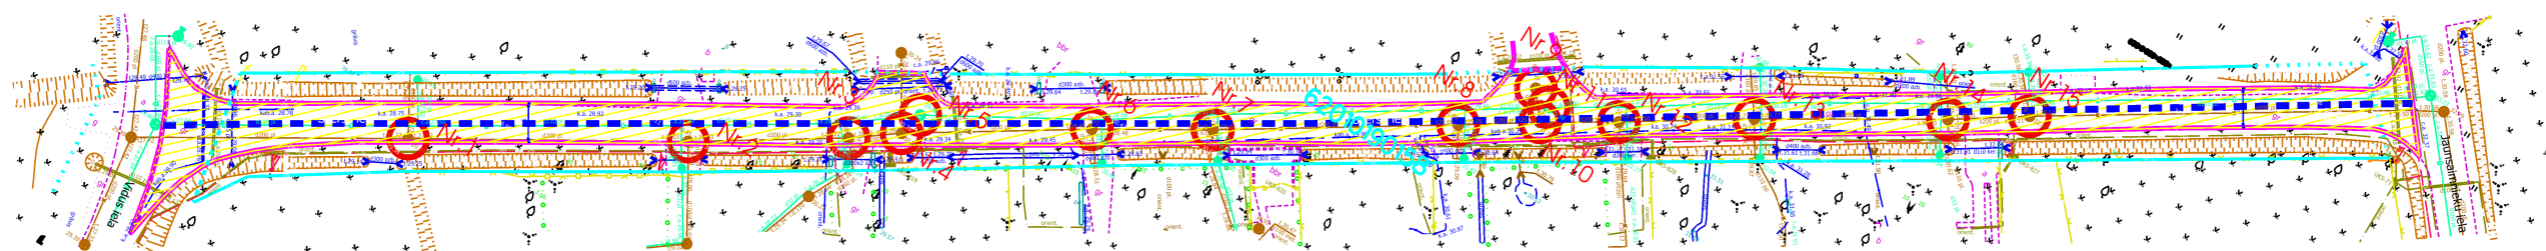

- Dubultā virsmas apstrāde, 1296m²

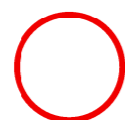

- Regulējamās akas, 15gb.