


Mazā iela

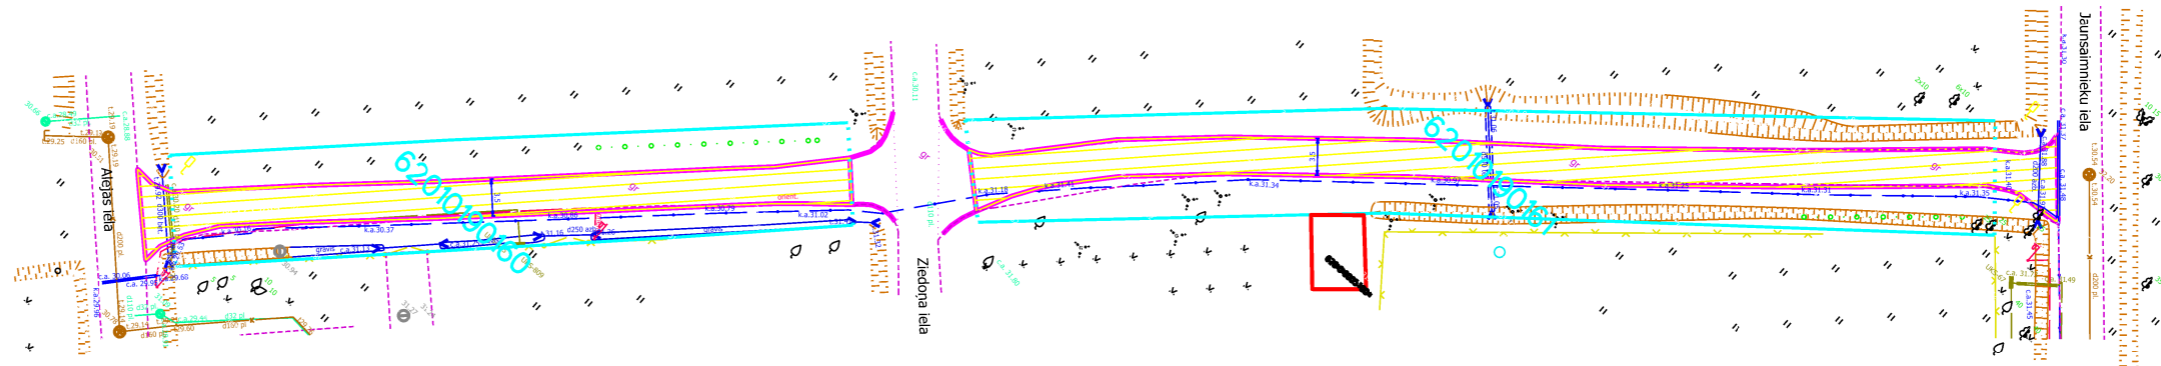

- Dubultā virsmas apstrāde, 627m²