



# Alejas iela

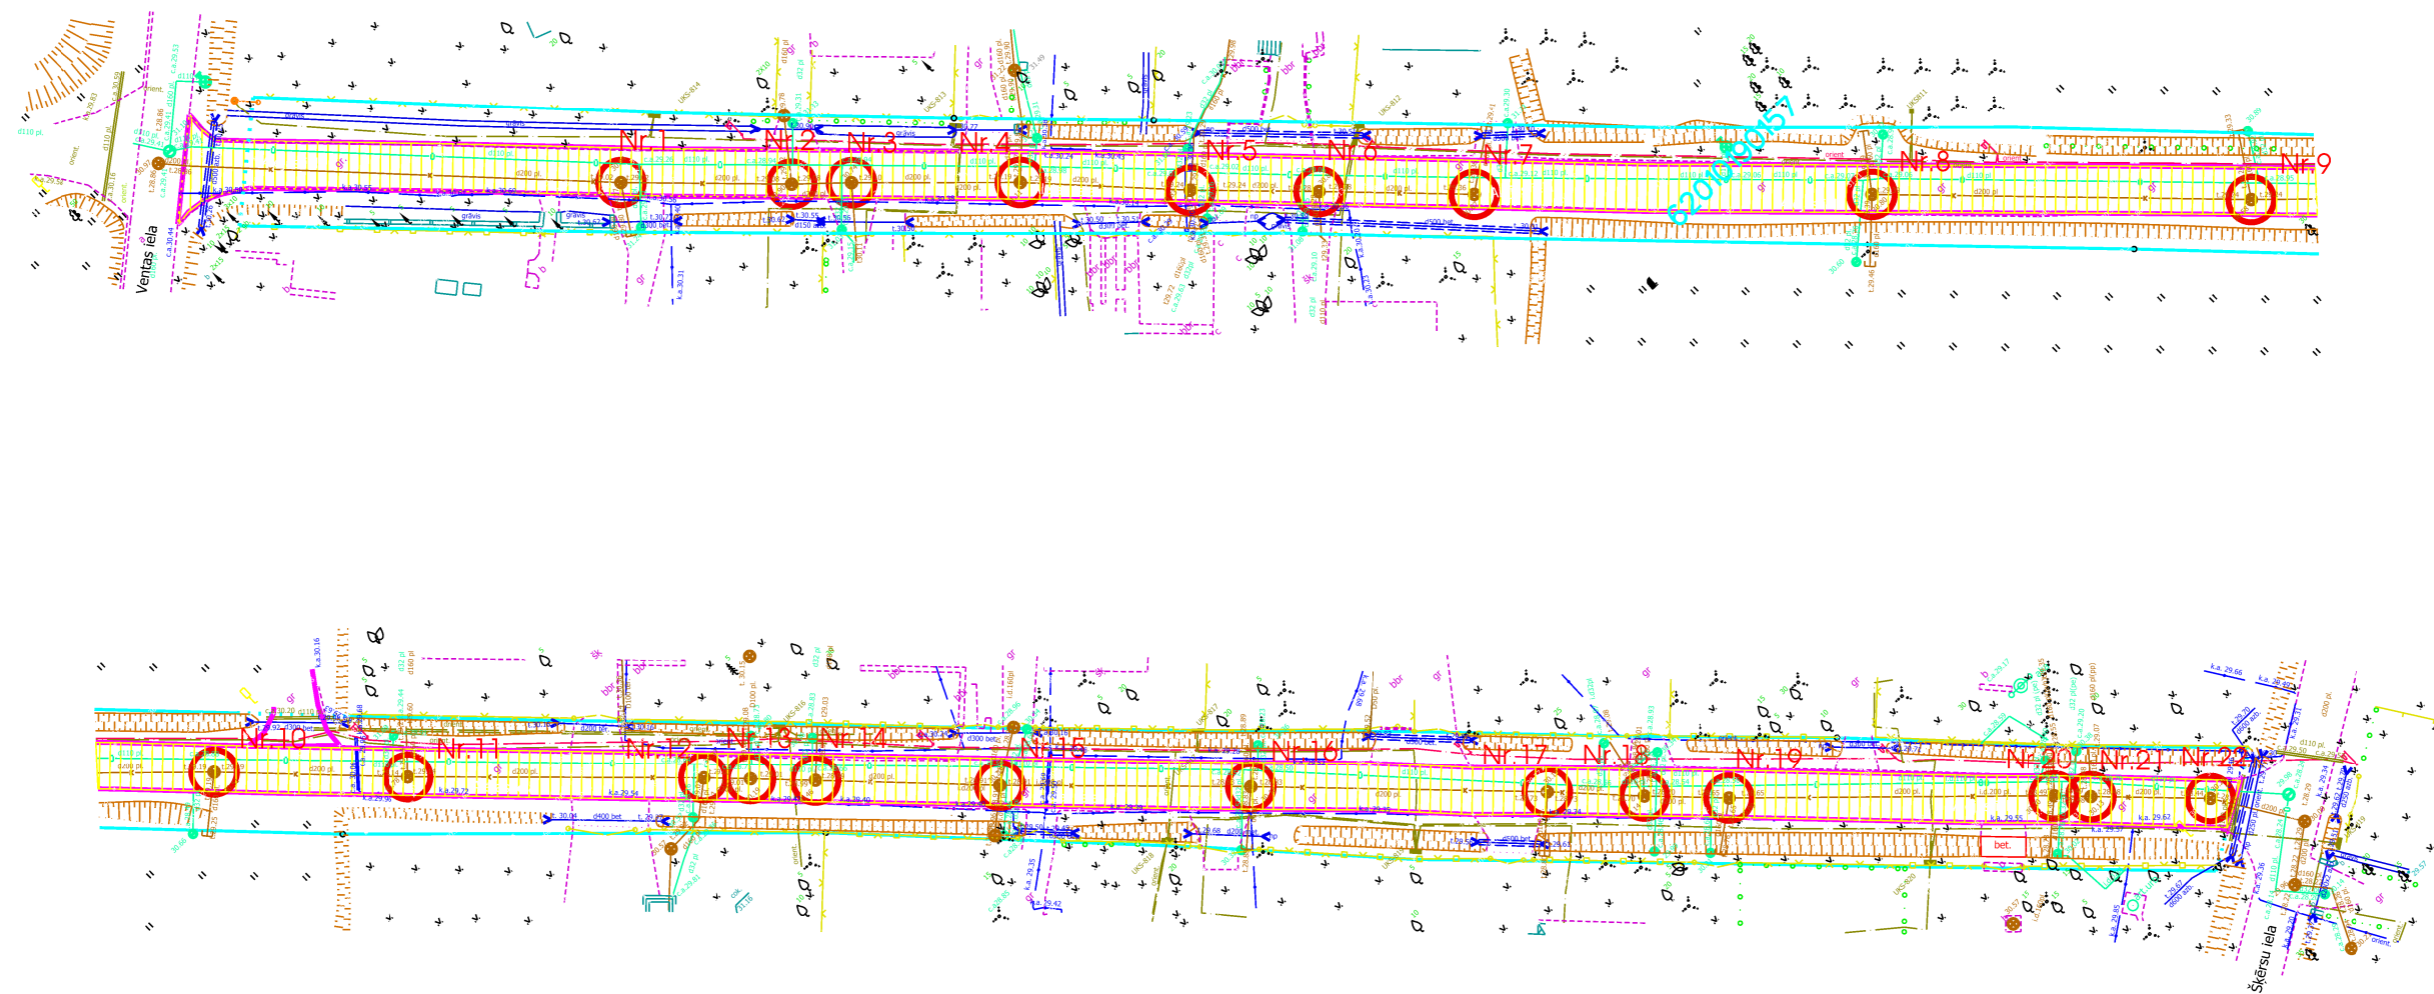

- Dubultā virsmas apstrāde, 1625m<sup>2</sup>

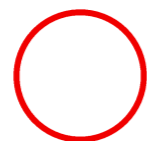

- Regulējamās akas, 22gb.