



# Apšu iela

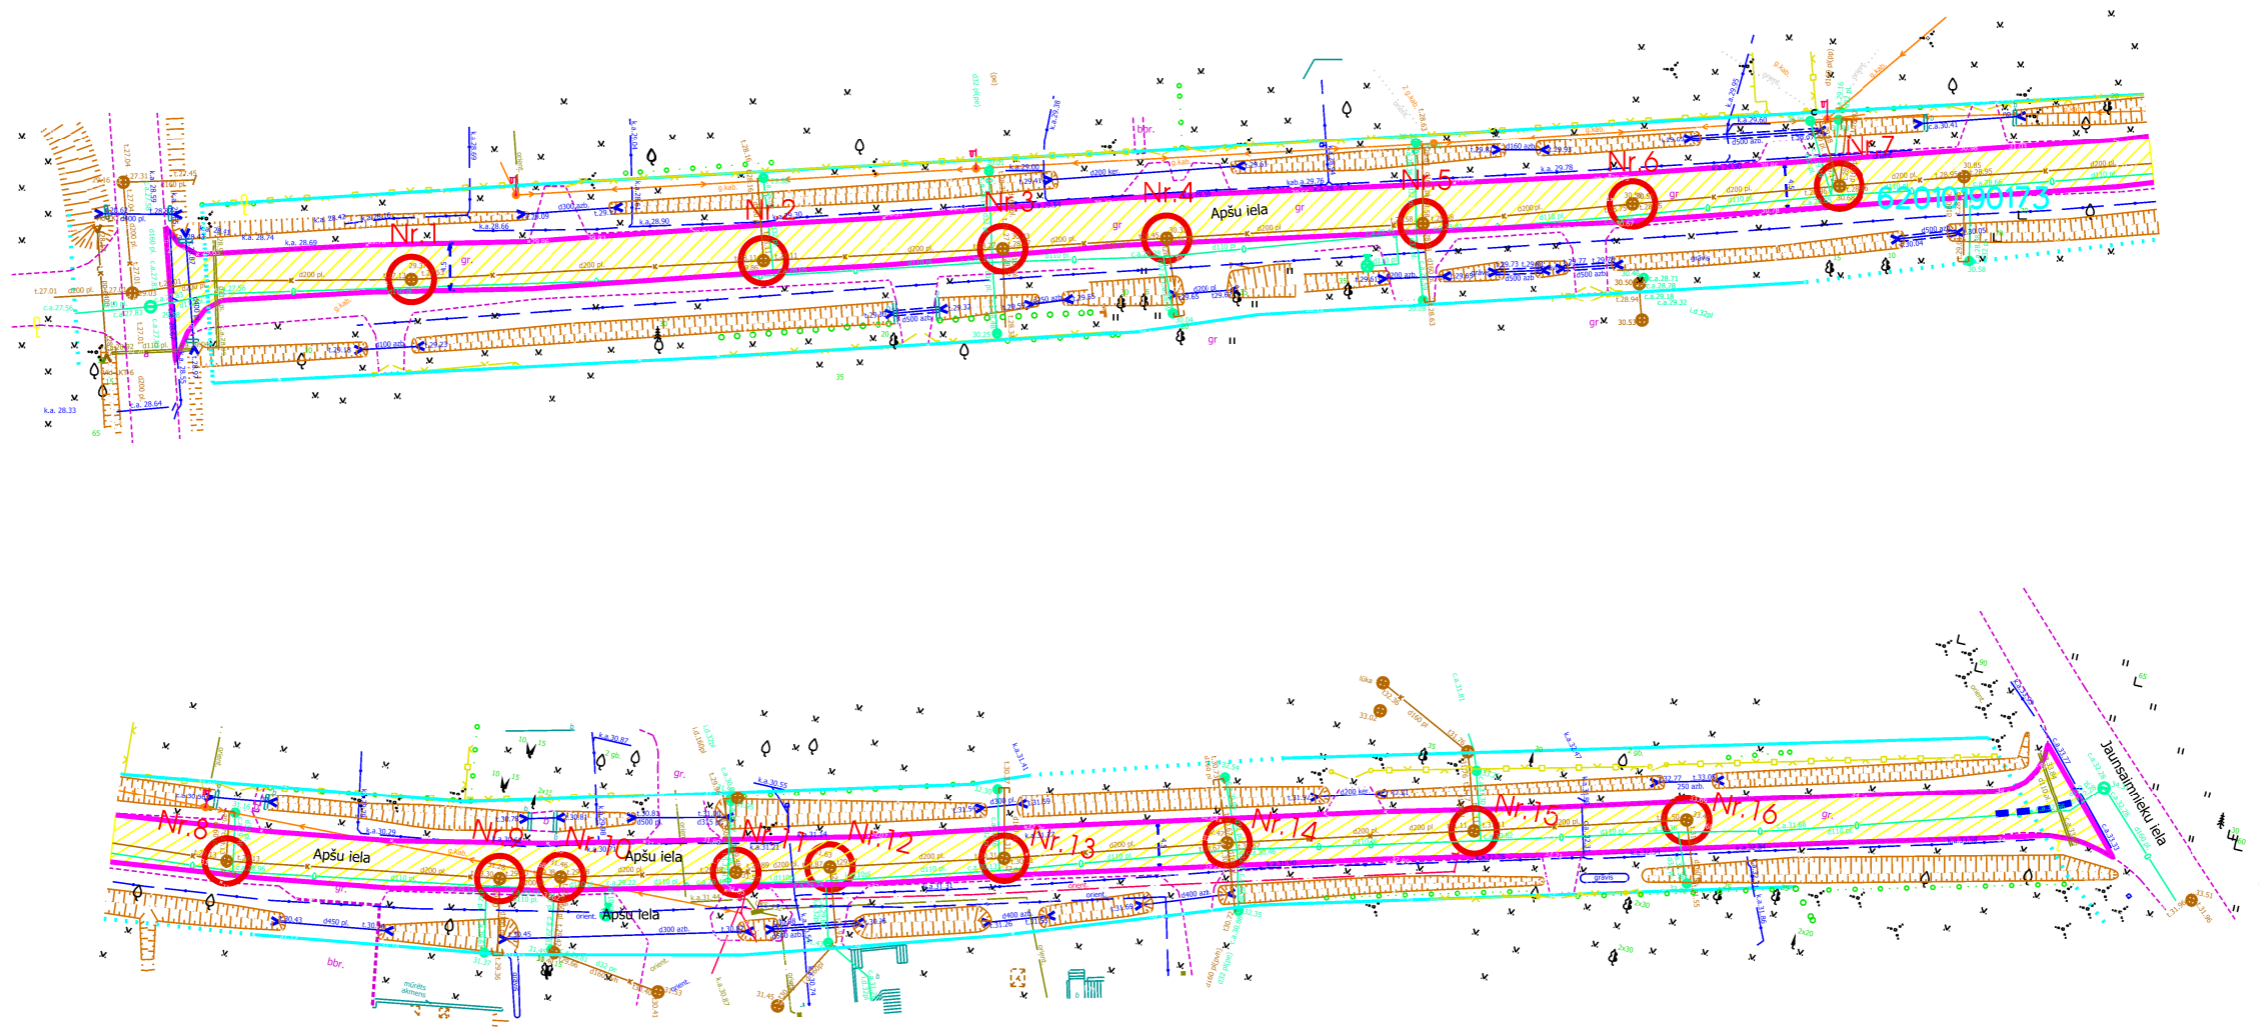

- Dubultā virsmas apstrāde, 1731m<sup>2</sup>

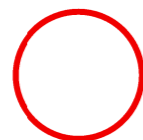

- Regulējamās akas, 16gb.