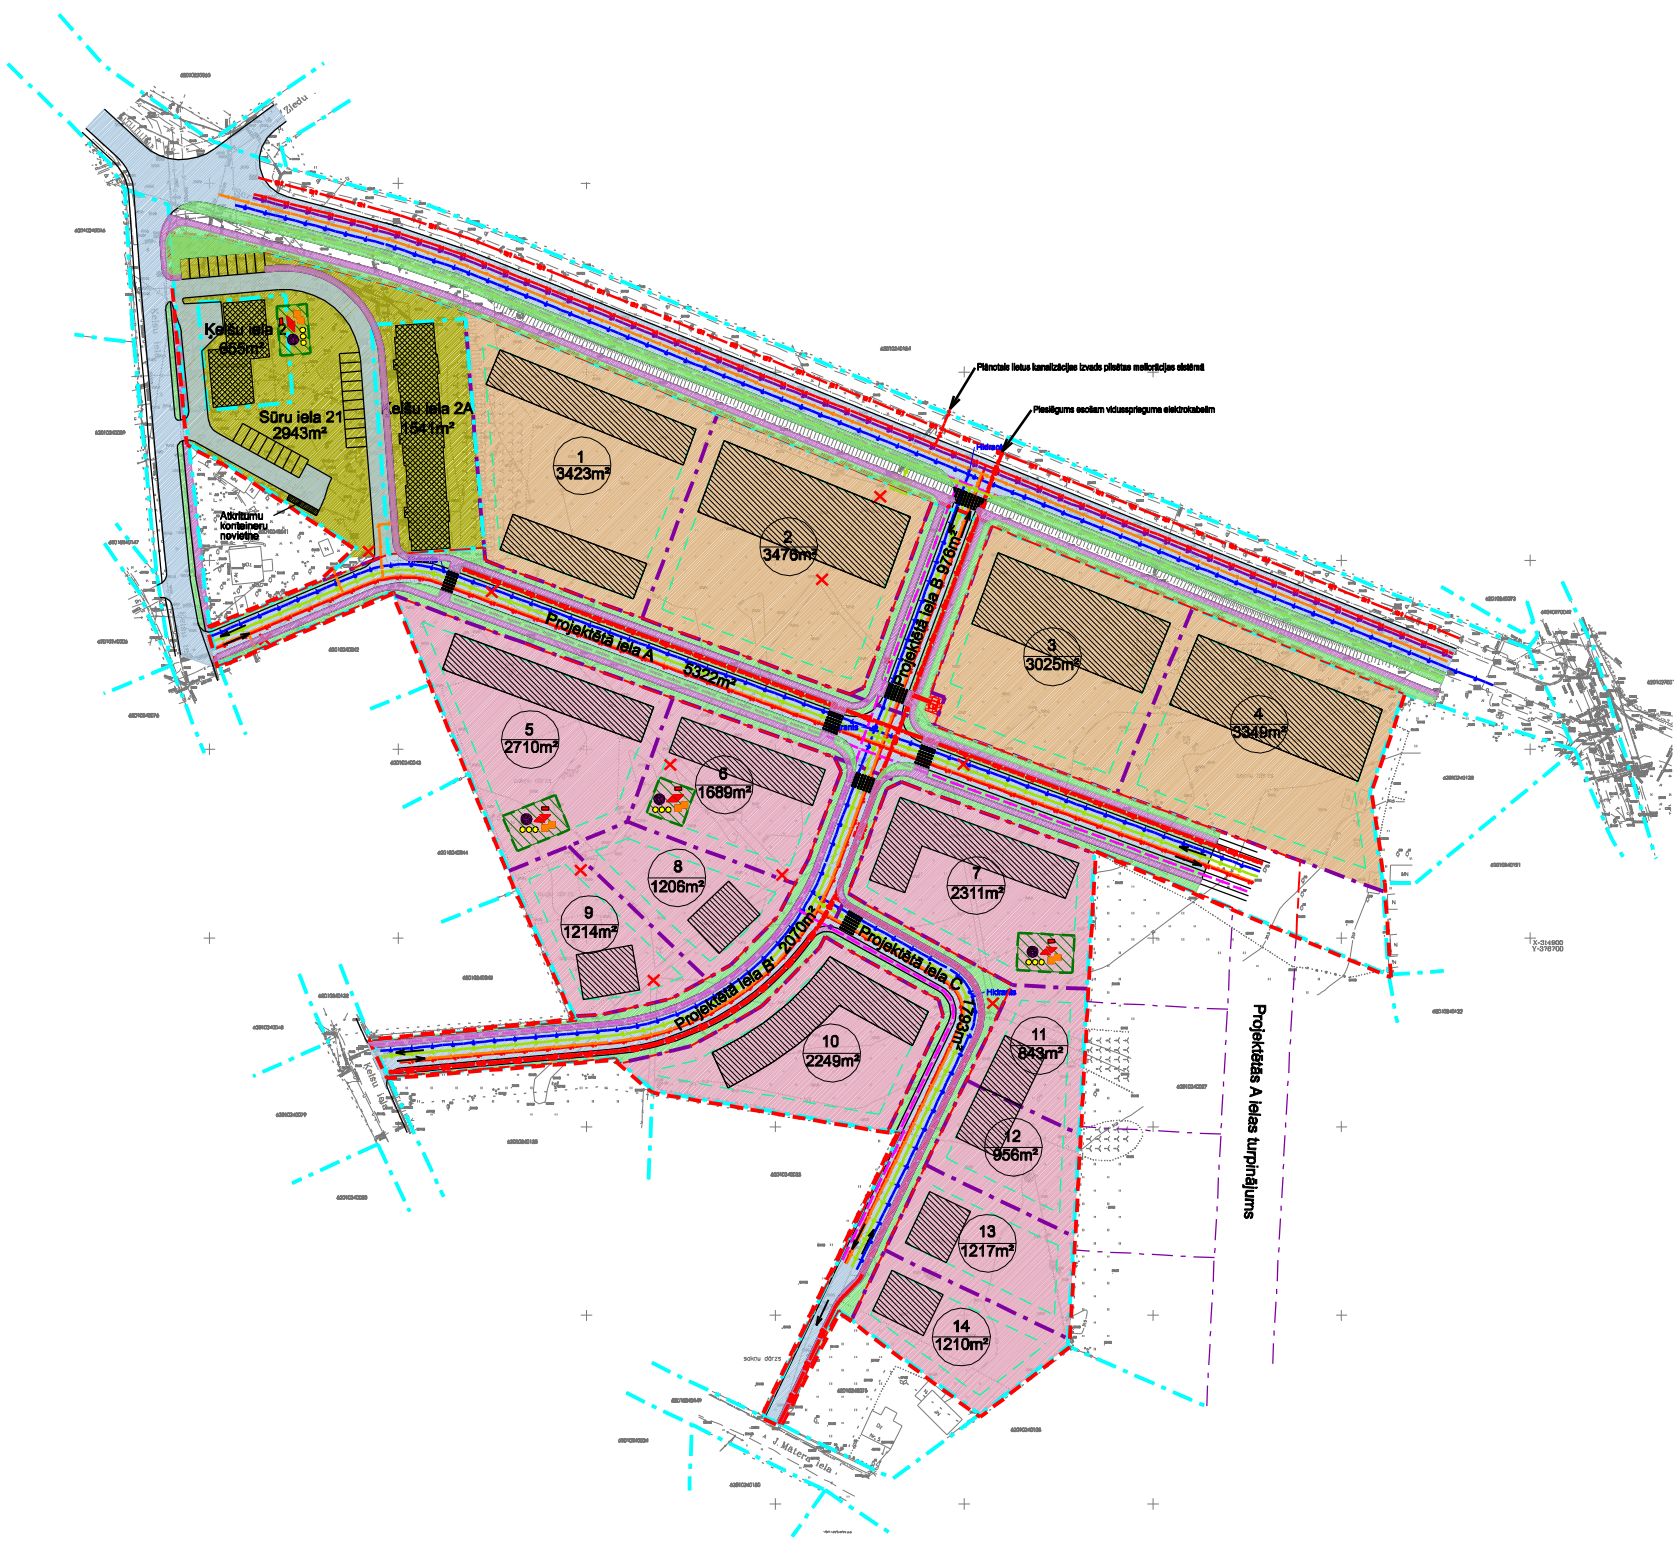

APZĪMĒJUMI

- Esošās zemes gabalu robežas
- Plānotās zemes gabalu robežas
- Plānotā būvlaide
- Plānotā sarkanā līnija
- Plānojuma teritorijas robežā
- Plānotais ūdensvads
- Plānotais zemspriegums elektrokabelis (0.4kV)
- Plānotais vidusspriegums elektrokabelis (20kV)
- Plānotais apgaismes elektrokabelis
- Plānotā ātrumtrasa
- Plānotā kanalizācija
- Plānotā lietus kanalizācija
- Plānotais gāzes vads
- G Plānotais gāzes sadales punkts
- Plānotā gāzes sadales punkta aizsargjosla
- TP Plānotais transformators
- Plānotā transformatora aizsargjosla
- Plānotie hidranti
- Plānotā demontāž
- Plānotā zemes gabala Nr. un tā platība
- Sabiedrisko un darījuma iestāžu apbūves teritorijas
- Ģimenu māju apbūves teritorijas
- Daudzdzīvokļu dzīvojamo māju apbūves teritorijas
- Plānotās brauktuves
- Plānotā gājēju zona
- Plānotā zaļā zona
- Esošā apbūve
- Rekomendējamā apbūves teritorija
- Labiekārtotas kopiekrāsnes teritorijas
- Transporta kustības virzieni
- Plānotās gājēju pārejas

Plāns sastādīts LKS92TM koordinātu sistēmā
Plāns sastādīts uz SIA "Geodēzists" izstrādāta topogrāfiskā plāna

SIA "EQUISITO"					SIA "Projekti un vadība" Ūsiņiņa ielā 1 - 1, Rekēnas, LV 2001 tel: 2232801 fakss: 2889114 projekti@projekti.lv www.projekti.lv
Ķeldīgas pilsētas īpašuma Sūru ielā 21 un tai pieguloša teritorijas detālplānojums					
Proj. vad.	D. Zelāne			Galvenais plāns	Rediģēja Nr. 1
Izpildīja	G Astiņa				Pasūtījuma Nr. 16-07
	Līkstīte				Lapa 5 / Lapas 10 / Mērogs 1:500